

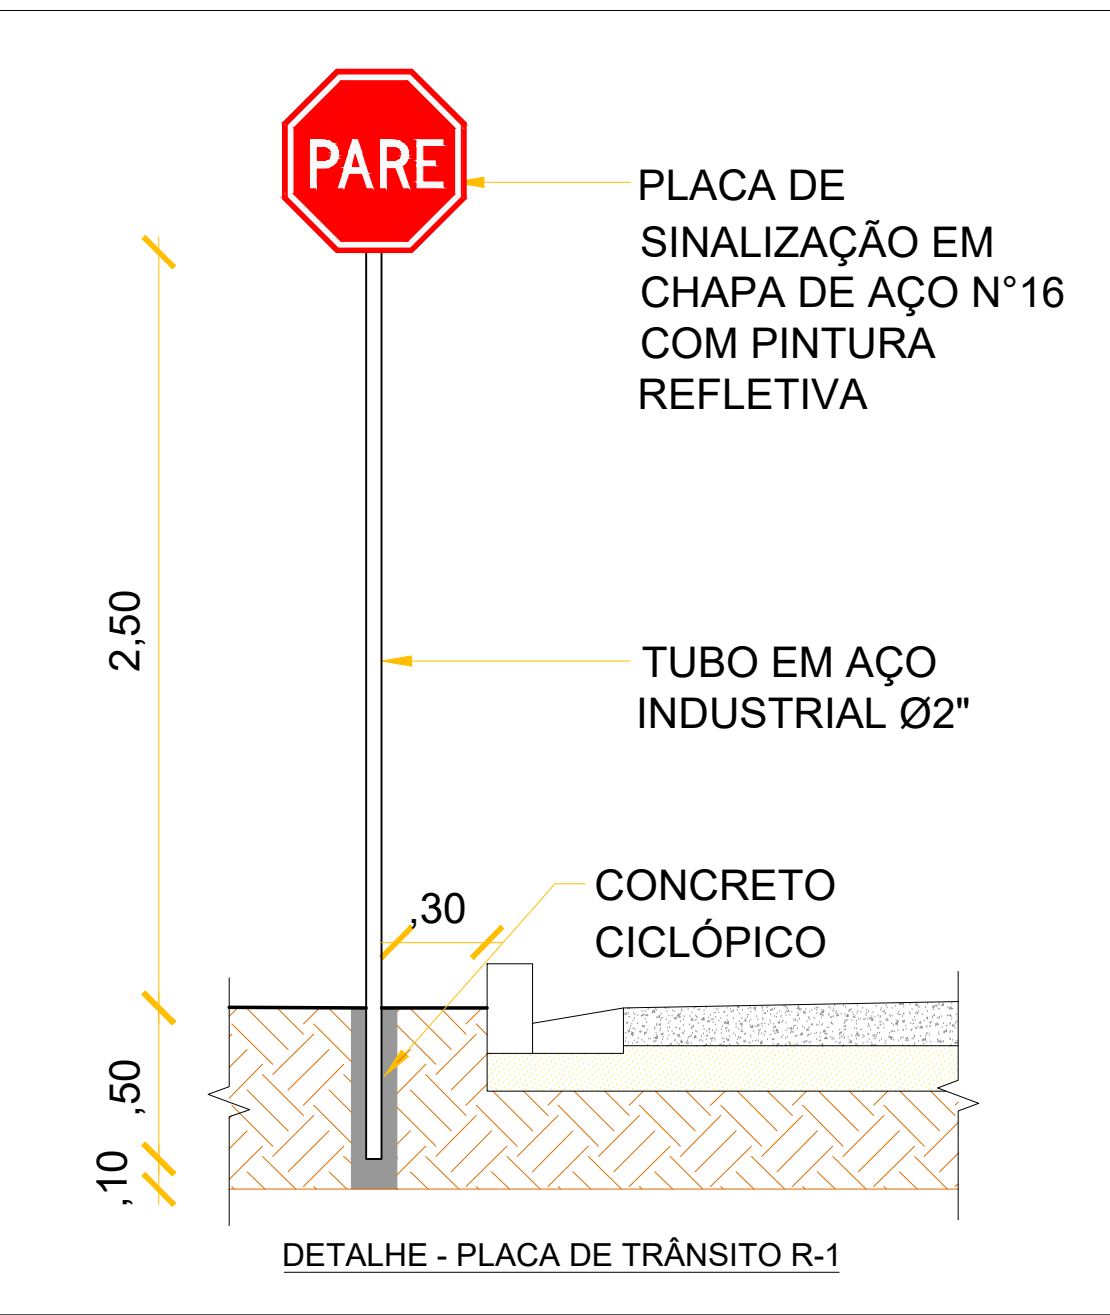
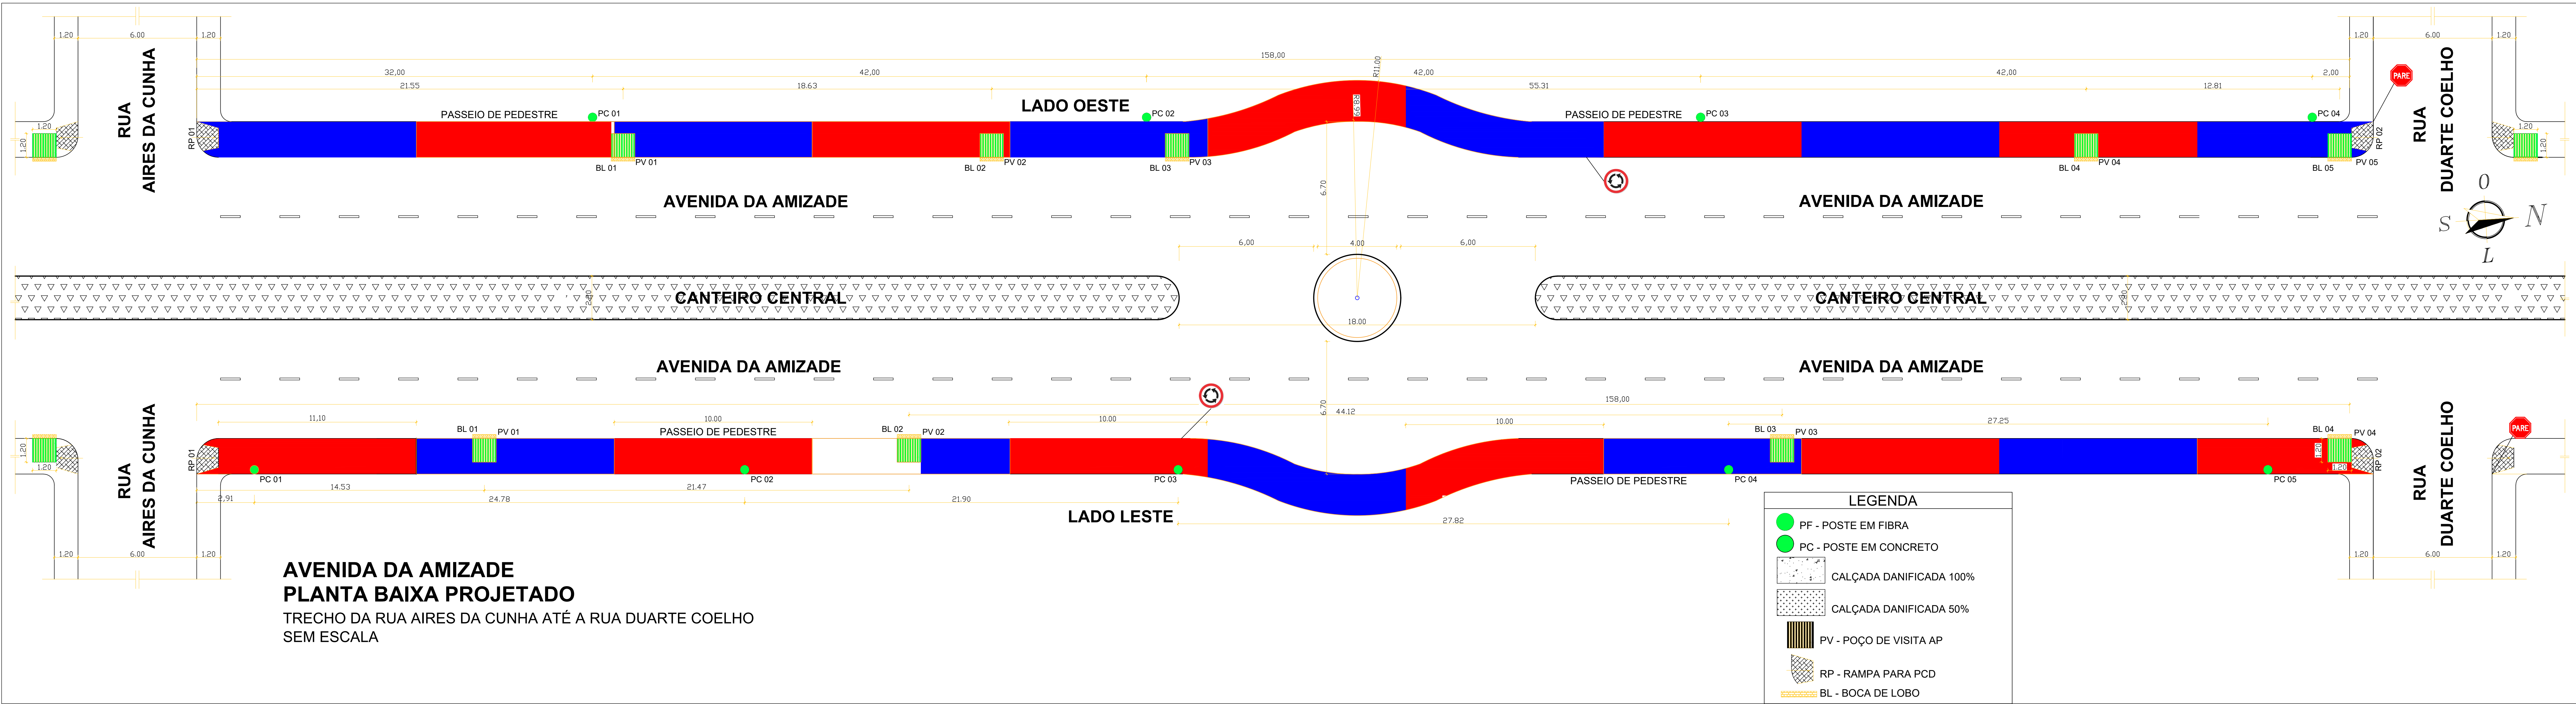


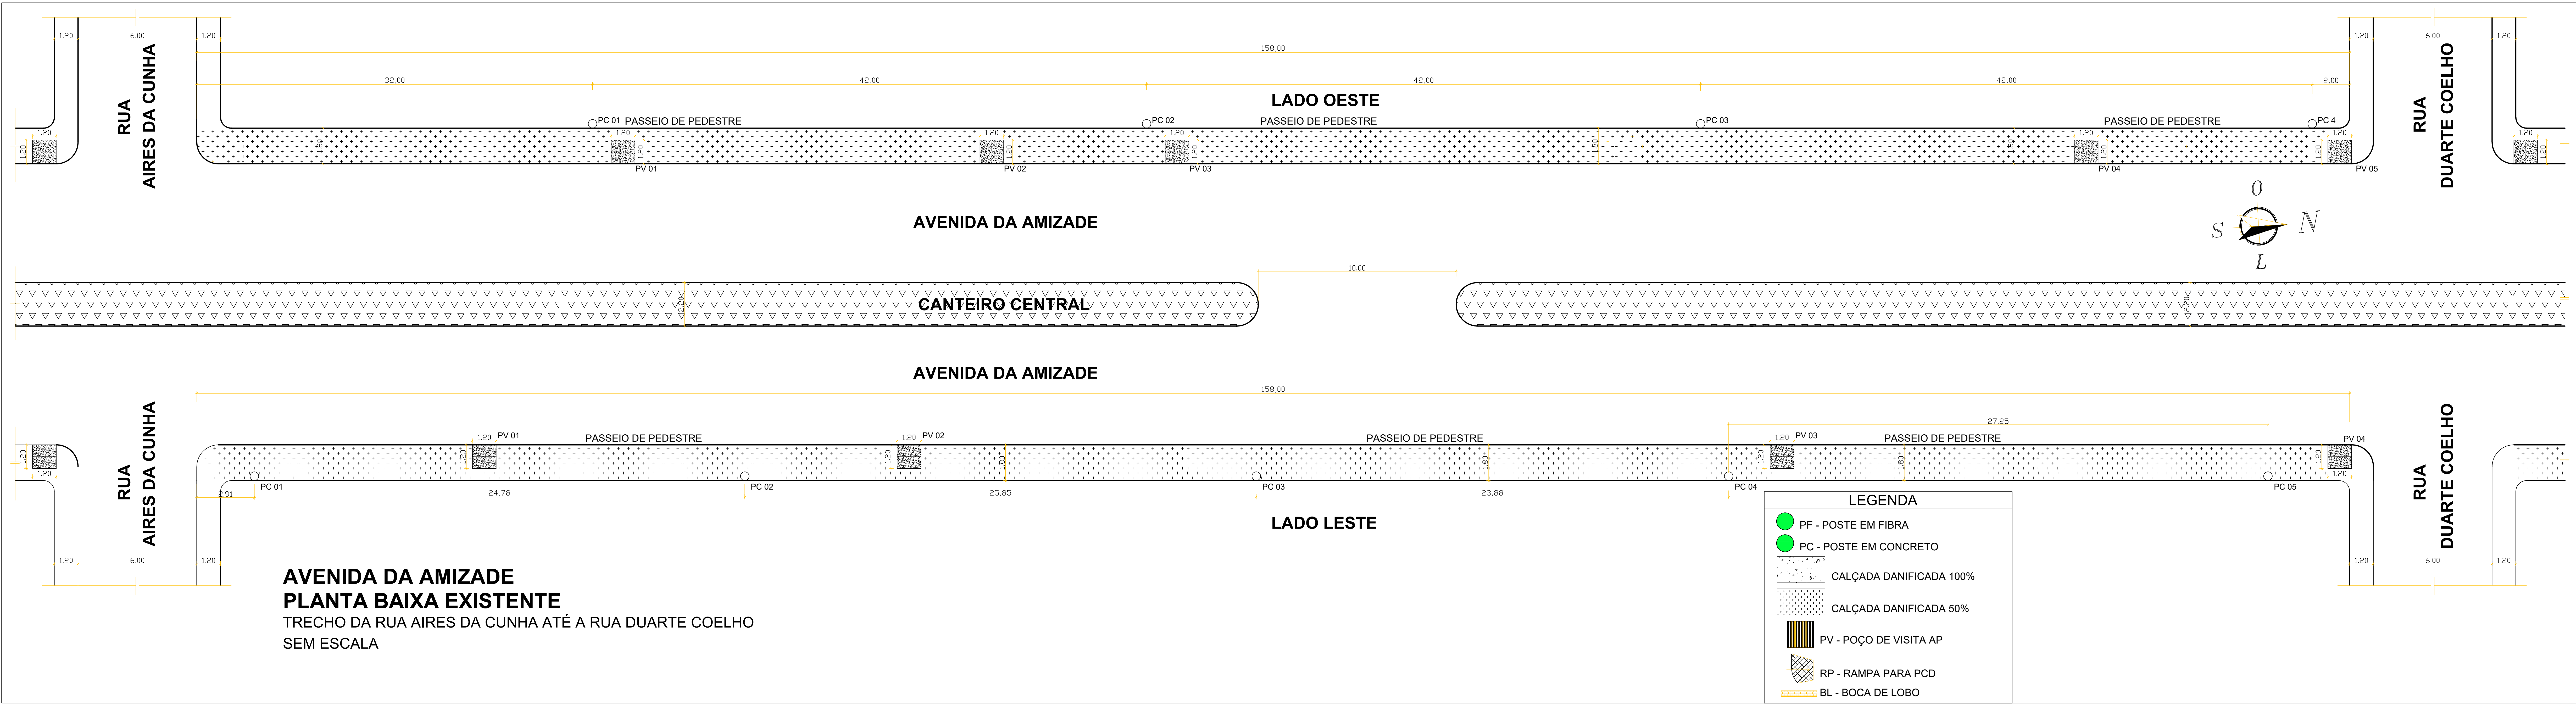

SINALIZAÇÃO VERTICAL	TOTAL
A-18	14 UNID.
A-32	14 UNID.
R-1	30 UNID.
R-33	06 UNID.

SINALIZAÇÃO HORIZONTAL	TOTAL
DEAVAGAR	14 UNID.
LMS-2 (0.10m)	14 UNID.
	7.347,82m

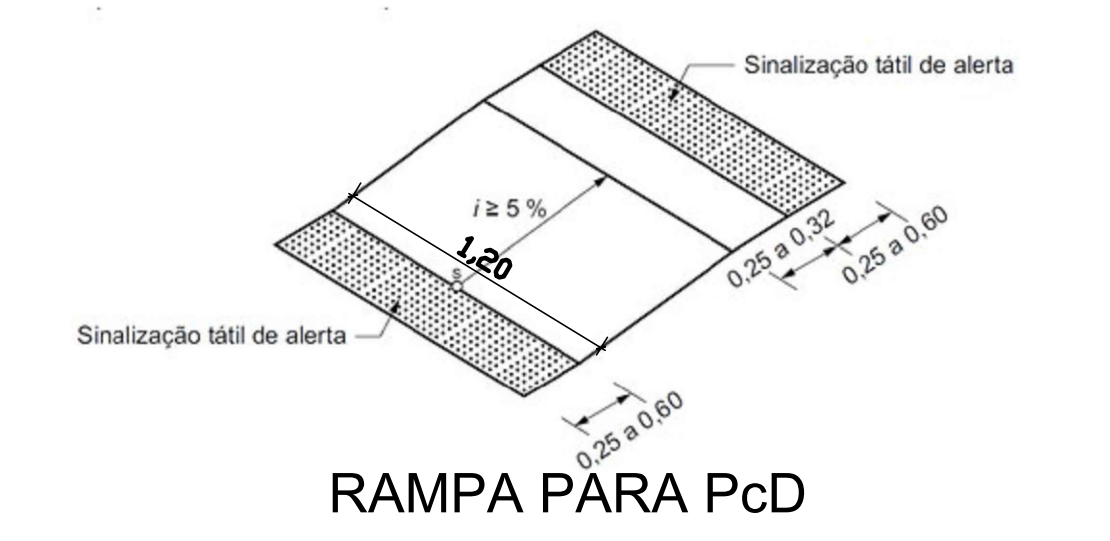

PROPRIETÁRIO:

PREFEITURA MUNICIPAL DE TABATINGA

PROJETADO:

PREFEITURA MUNICIPAL DE TABATINGA
DEPARTAMENTO DE OBRAS E SERVIÇOS

AUTOR DO PROJETO:

FABIANO DA SILVA OLIVEIRA DE LIMA

RESPONSÁVEL TÉCNICO:

FABIANO DA SILVA OLIVEIRA DE LIMA

ESCALA:

REDUÇÃO
7.347,82m

LOCAL:

INTERSEÇÃO AV. AMIZADE

DATA:

MAIO/2024

DESENHO:

RAI, RUI, LIMA
Projeto: 01/2024/001

PROJETO:

PROJETO EXECUTIVO DE REQUALIFICAÇÃO DO PASSEIO DE PEDESTRES DA AVENIDA DA AMIZADE NOS LADOS LESTE E OESTE NO MUNICÍPIO DE TABATINGA

TÍTULO:

PLANTA BAIXA DO PASSEIO DE PEDESTRES EXISTENTE E PROJETADO

PROJETO:

ARQUITETURA
PA-06/21