

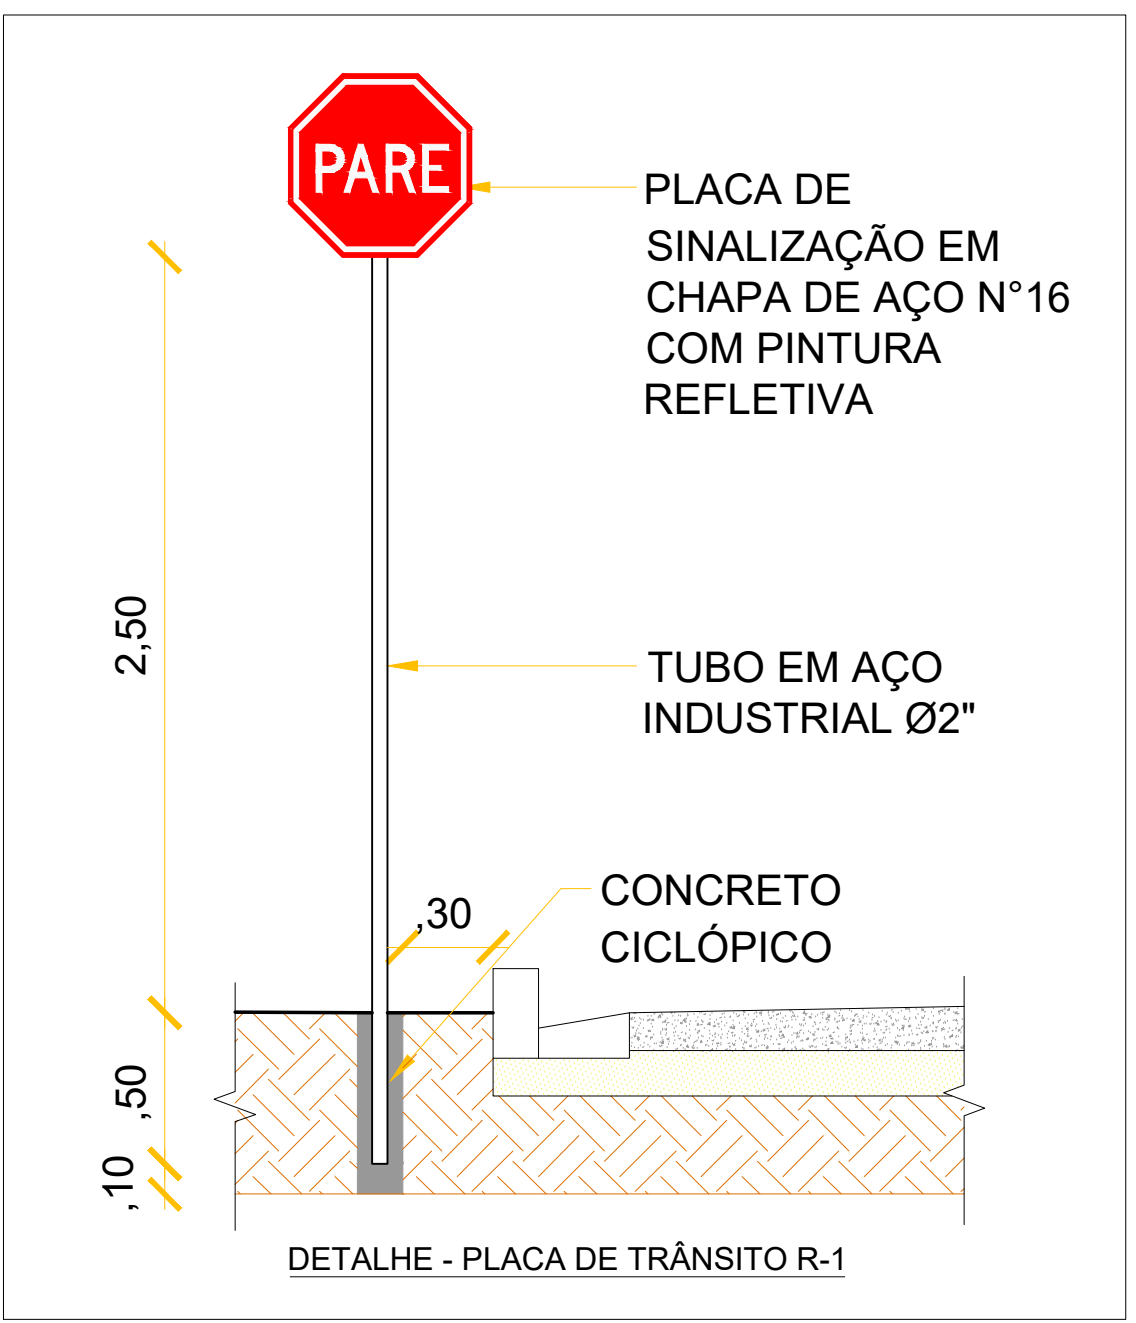
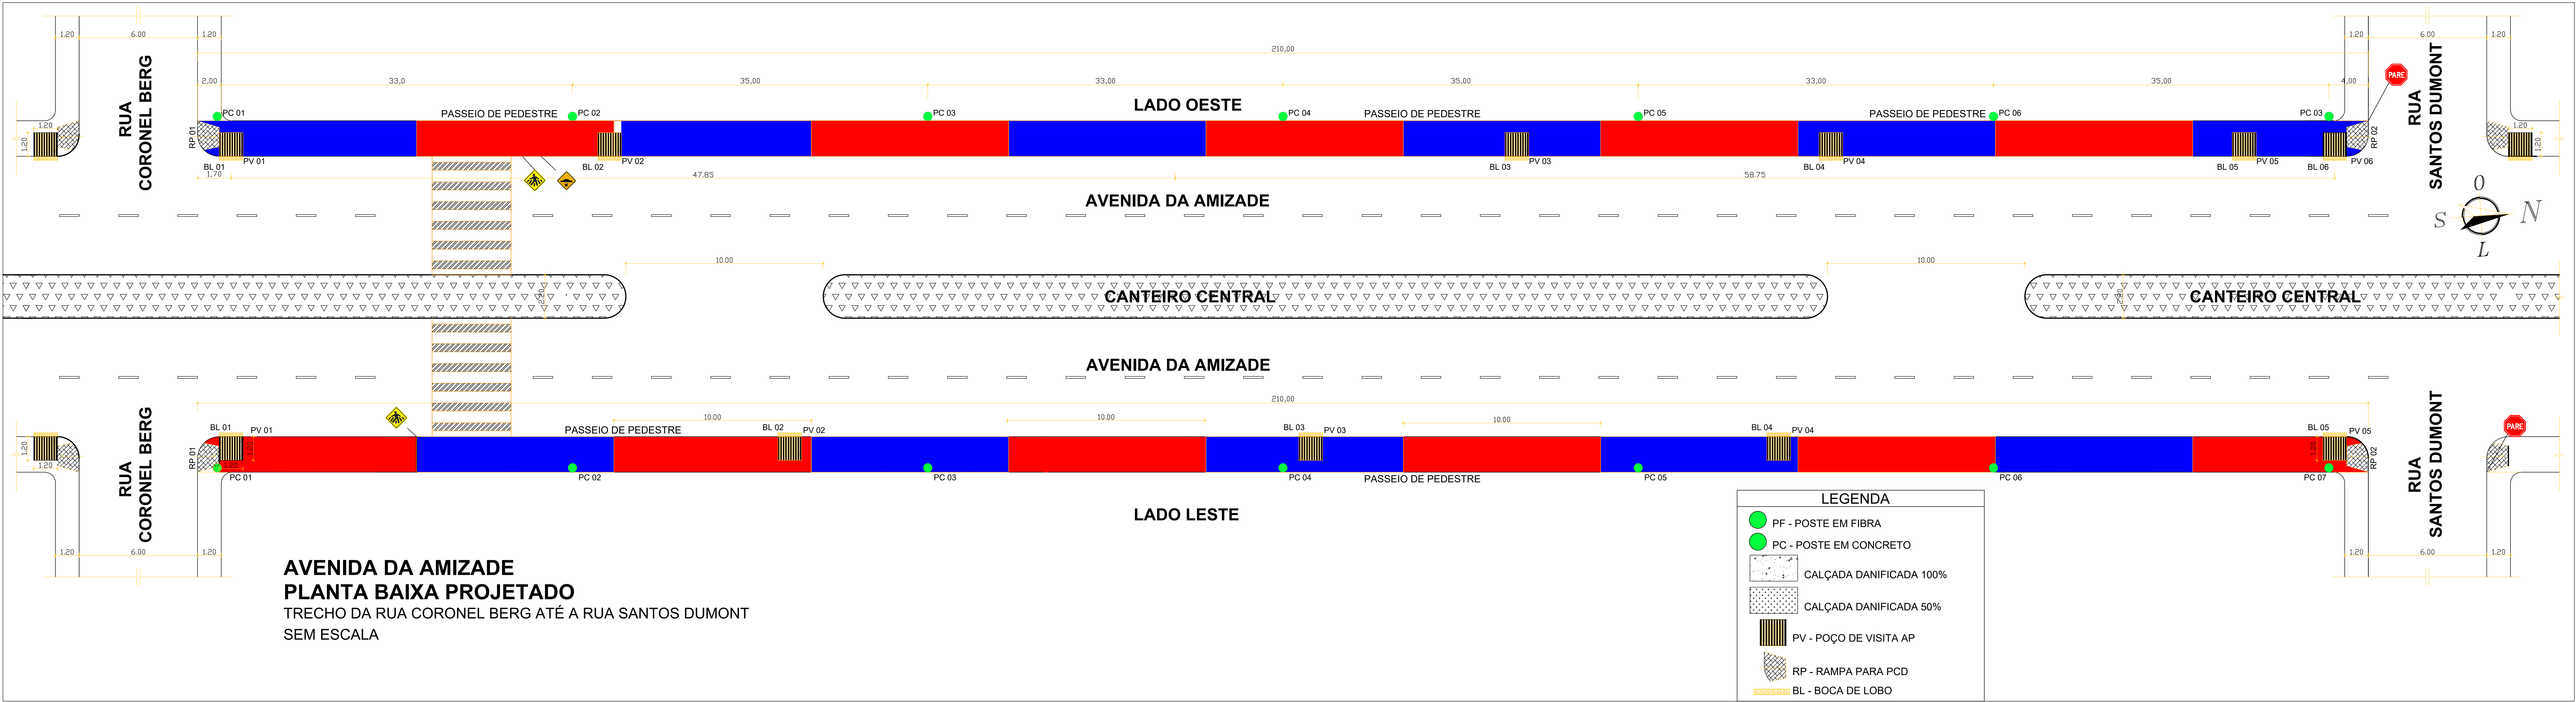


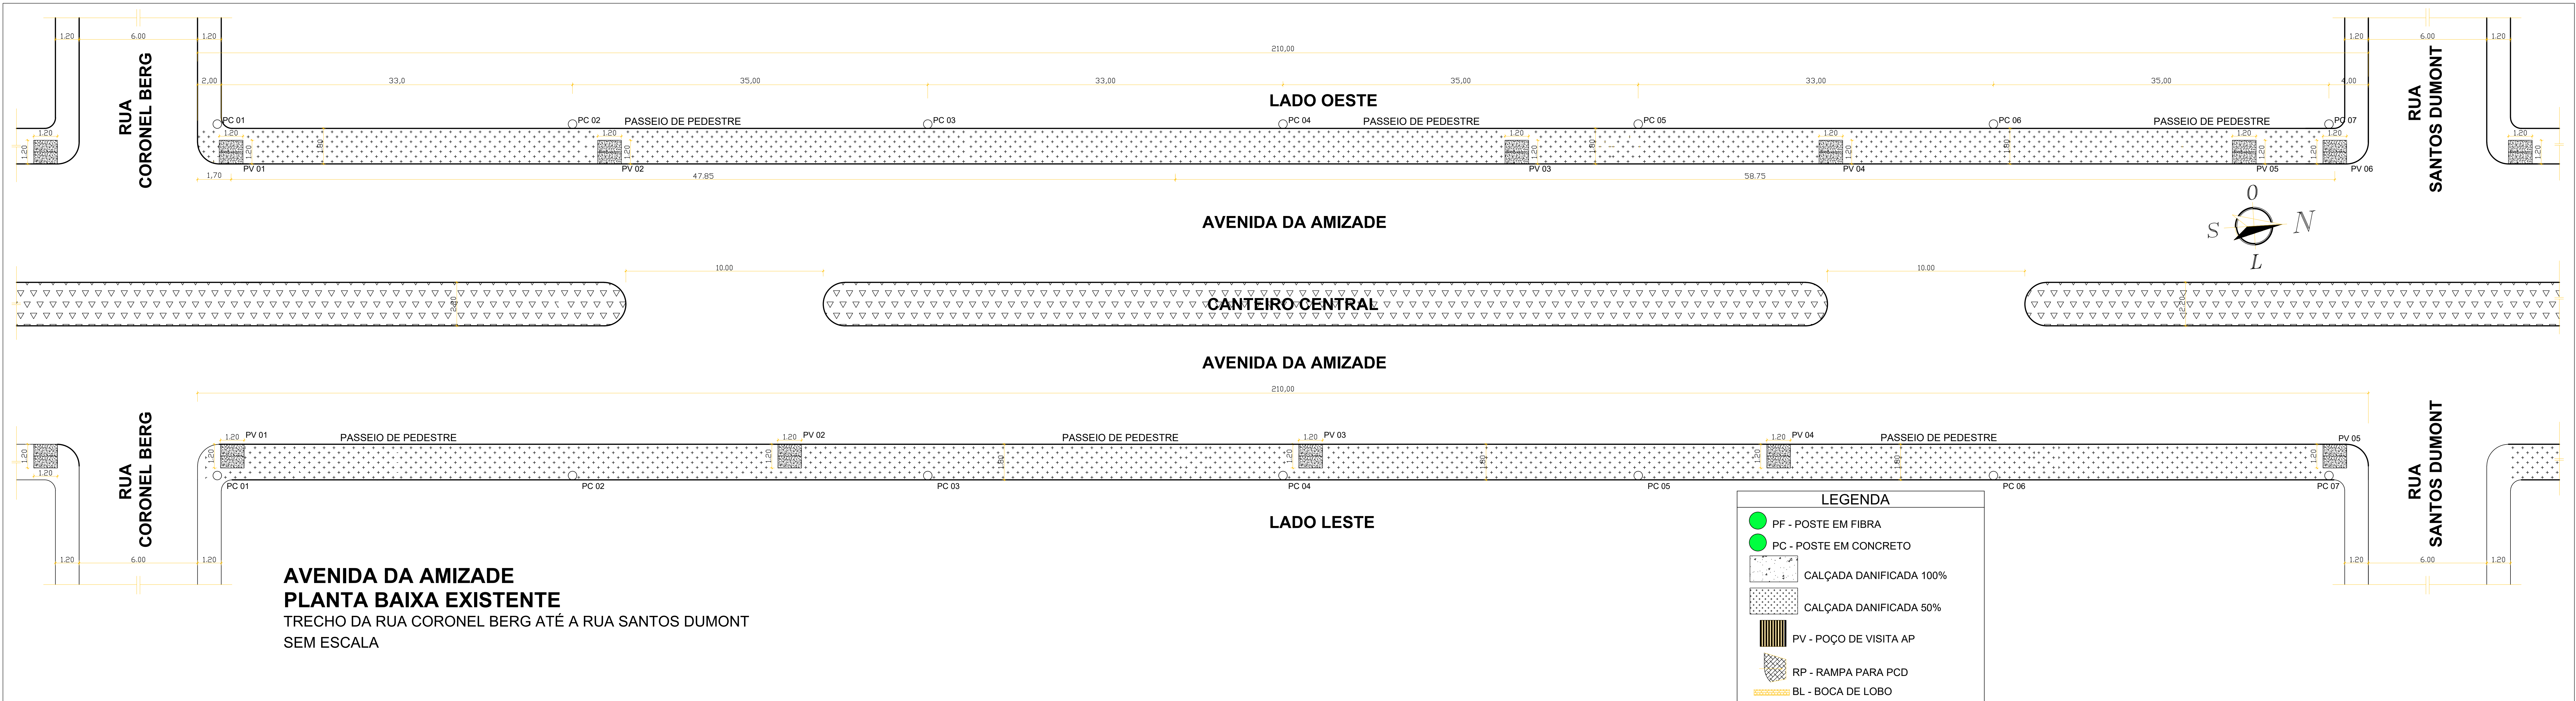

SINALIZAÇÃO VERTICAL	TOTAL
A-18	14 UNID.
A-32	14 UNID.
R-1	30 UNID.
R-33	06 UNID.

SINALIZAÇÃO HORIZONTAL	TOTAL
DEVIAR	14 UNID.
LMS-2 (0.10m)	14 UNID.
	7,347.82m

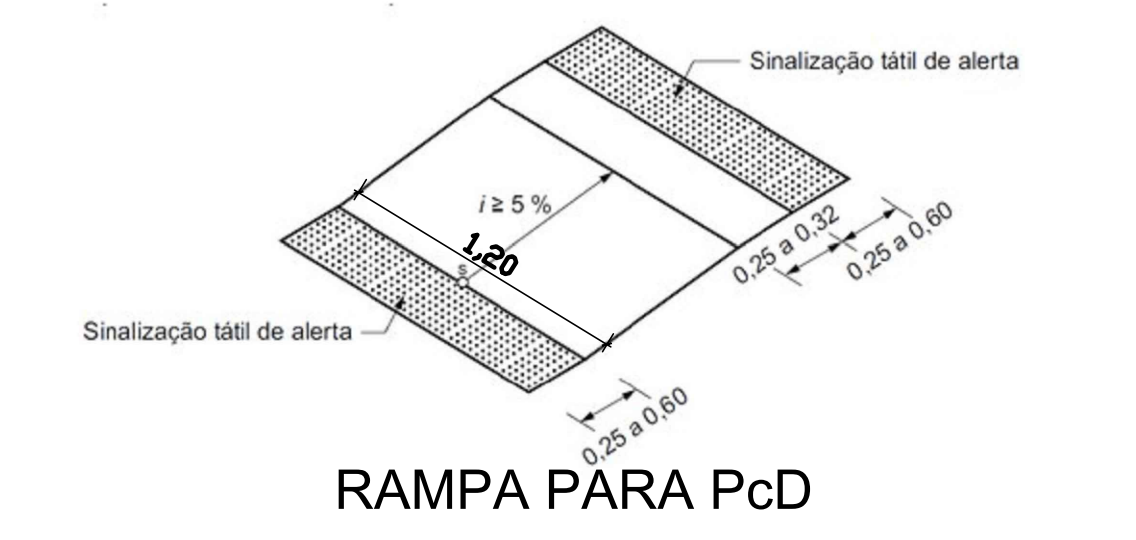

PREFEITURA MUNICIPAL DE TABATINGA	
PROPRIETÁRIO: PREFEITURA MUNICIPAL DE TABATINGA RUA CORONEL BERG, 100 - CENTRO FONE: (11) 3478-1111 RESPONSÁVEL TÉCNICO: FABIANO AUGUSTO OLIVEIRA DE LIMA C.R.C. 001.000.000-00	
ESCALA: ARQUITETURA 7,347.82m	PROJETO: PROJETO EXECUTIVO DE REABILITAÇÃO DO PASSEIO DE PEDESTRES DA AVENIDA DA AMIZADE NOS LADOS LESTE E OESTE NO MUNICÍPIO DE TABATINGA
LOCAL: TABATINGA/MS	DATA: 10/05/2024
DESENHO: FABIANO AUGUSTO OLIVEIRA DE LIMA FONE: (11) 3478-1111	TÍTULO: PLANTA BAIXA DO PASSEIO DE PEDESTRES EXISTENTE E PROJETADO RUA CORONEL BERG ATÉ A SANTOS DUMONT
	ARQUITETURA PA-08/21