

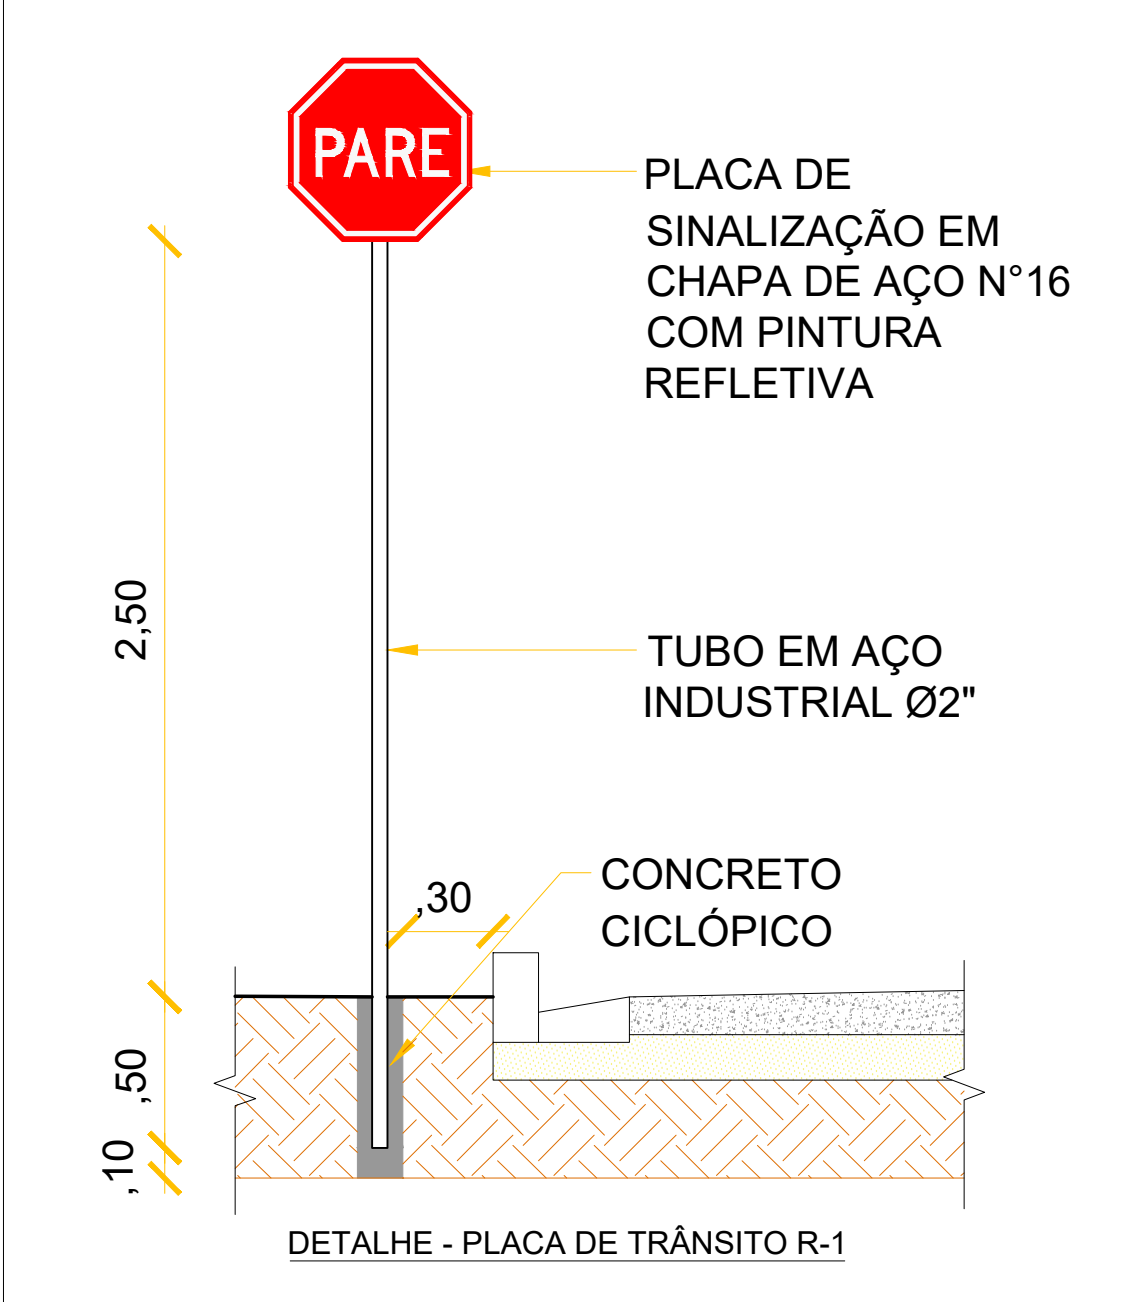
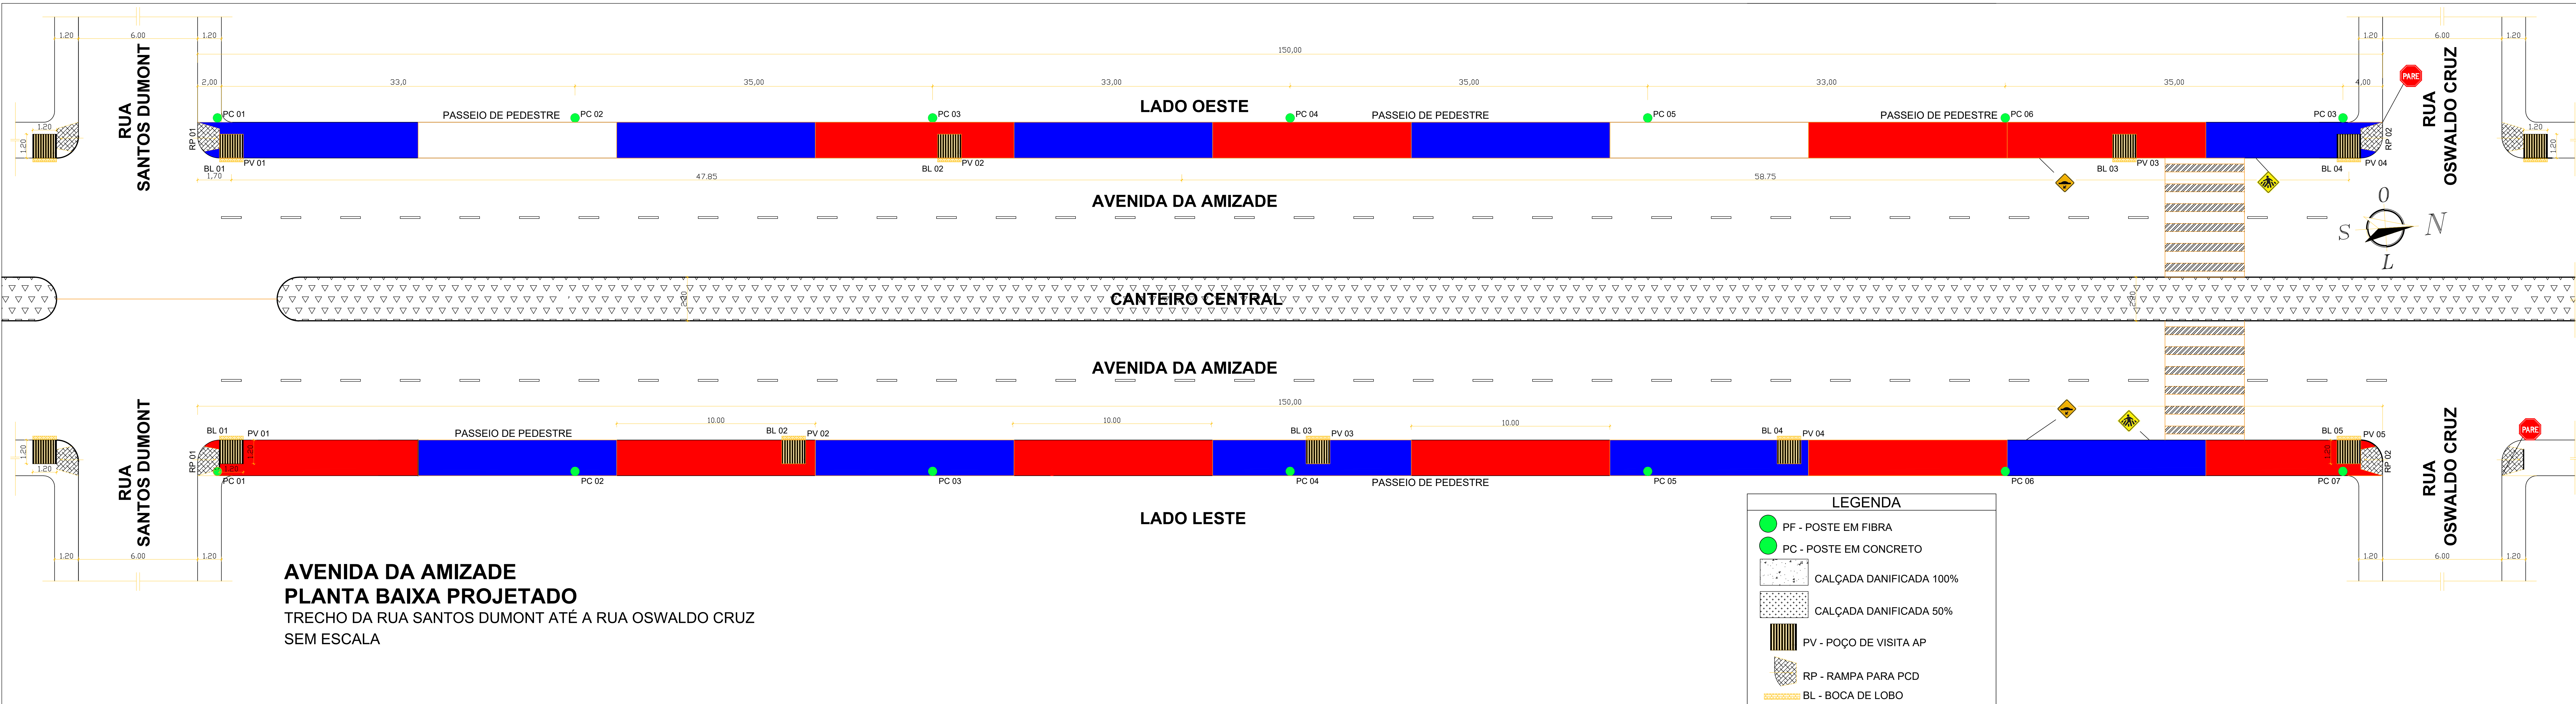
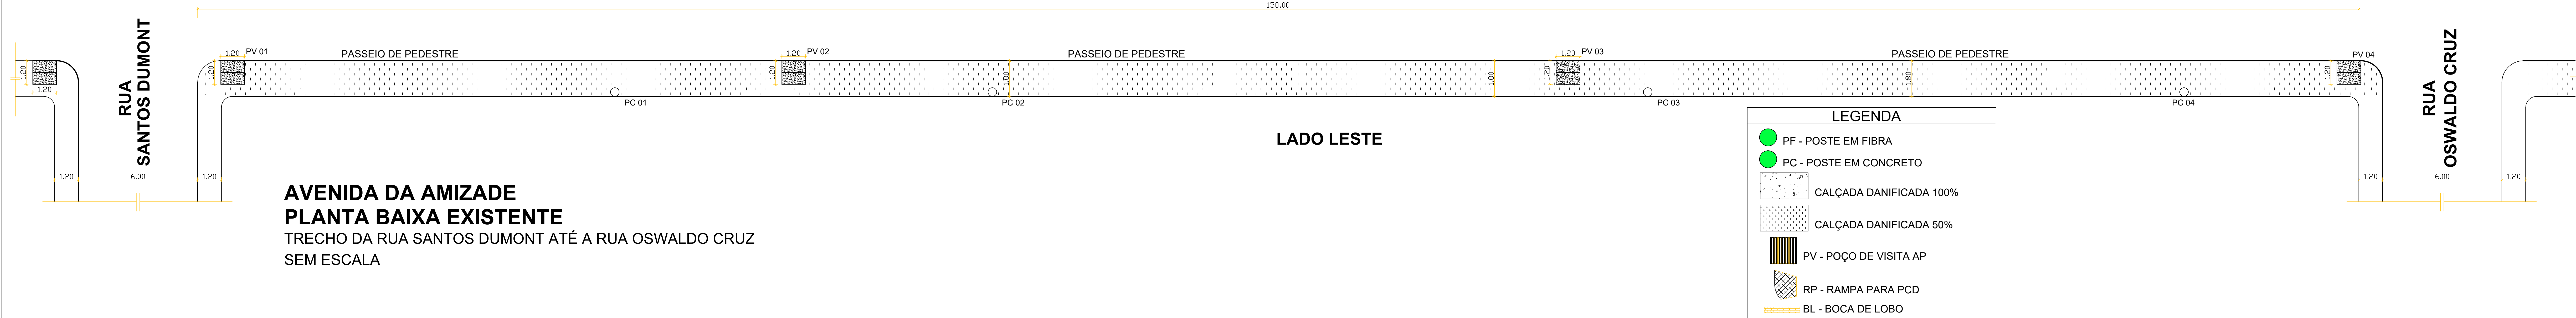


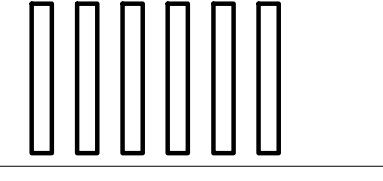

SINALIZAÇÃO VERTICAL	TOTAL
 A-18	14 UNID.
 A-32	14 UNID.
 R-1	30 UNID.
 R-33	06 UNID.

SINALIZAÇÃO HORIZONTAL	TOTAL
 DEVIAR	14 UNID.
 LMS-2 (0.10m)	14 UNID.
	7.347,82m

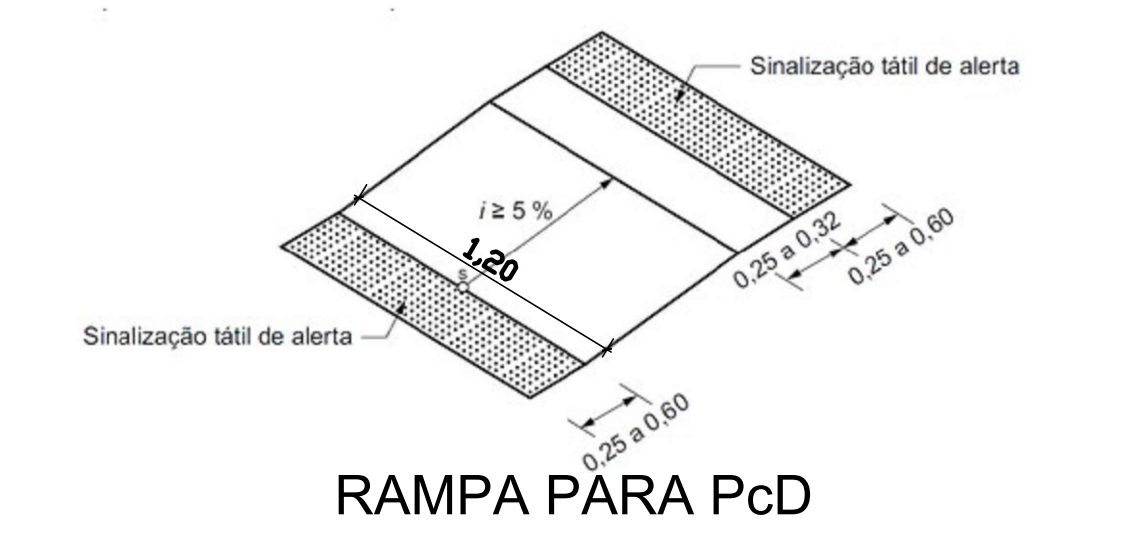

PROPRIETÁRIO: PREFEITURA MUNICIPAL DE TABATINGA	
PROPRIETÁRIO: PREFEITURA MUNICIPAL DE TABATINGA RUA SANTIAGO DE CARVALHO, 100 CEP: 72.347-820 FONE: (67) 3301-1111 FAX: (67) 3301-1111	
PROJETO: PROJETO EXECUTIVO DE REABILITAÇÃO DO PASSEIO DE PEDESTRES DA AVENIDA DA AMIZADE NOS LADOS LESTE E OESTE NO MUNICÍPIO DE TABATINGA	
ESCALA: 1:500	PROJETO: PROJETO EXECUTIVO DE REABILITAÇÃO DO PASSEIO DE PEDESTRES DA AVENIDA DA AMIZADE NOS LADOS LESTE E OESTE NO MUNICÍPIO DE TABATINGA
ÁREA CONSTRUIDA: 7.347,82m²	ÁREA CONSTRUIDA: 7.347,82m²
LOCAL: AVENIDA DA AMIZADE	LOCAL: AVENIDA DA AMIZADE
DATA: MAY/2024	TÍTULO: PLANTA PARA O PASSEIO DE PEDESTRES EXISTENTE E PROJETADO
DESENHO: VALERILIANA	ARQUITETURA: PA-09/21