




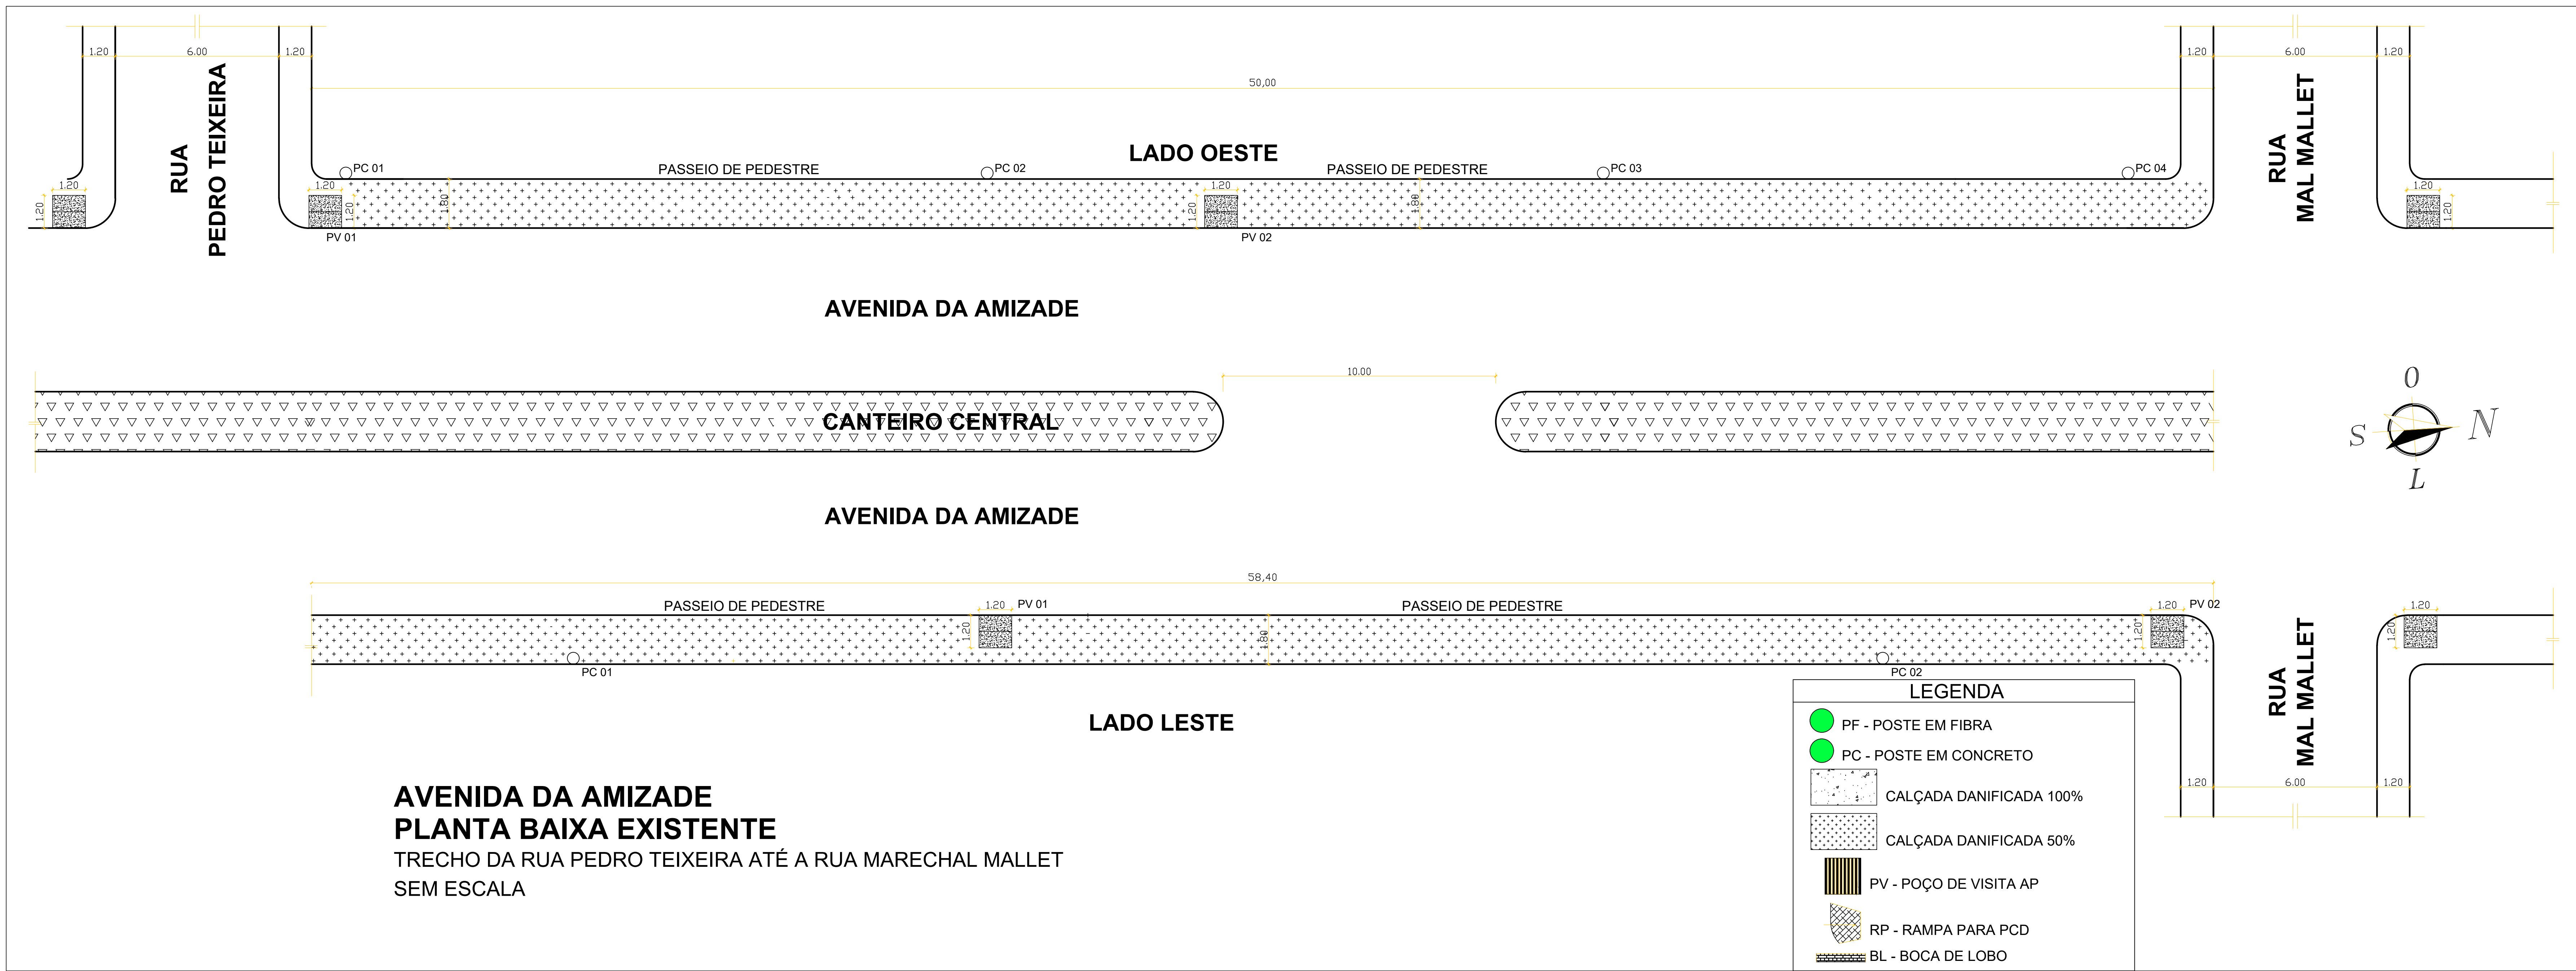

AVENIDA DA AMIZADE
PLANTA BAIXA EXISTENTE
TRECHO DA RUA PEDRO TEIXEIRA ATÉ A RUA MARECHAL MALLET
SEM ESCALA

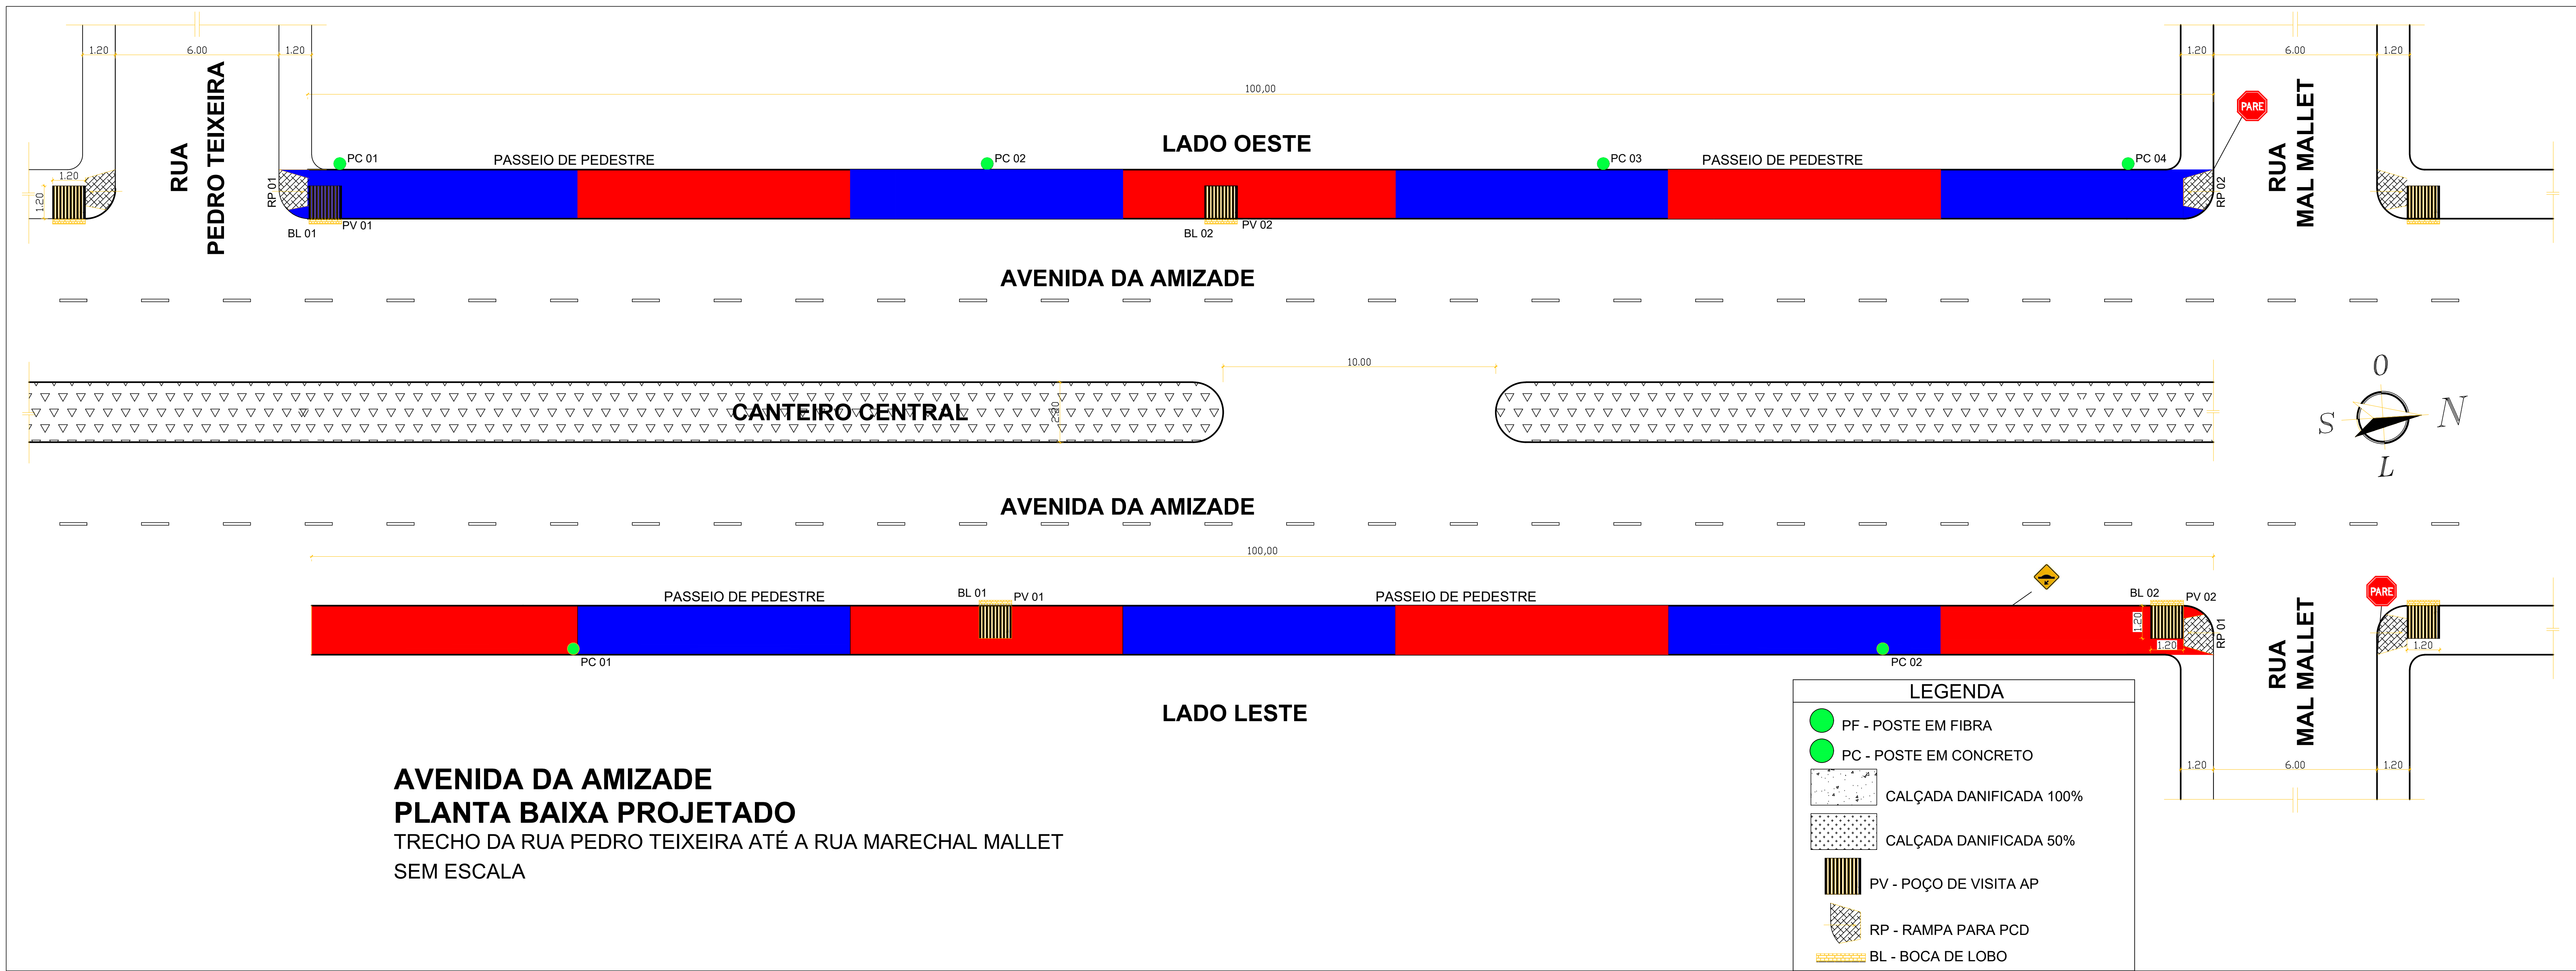


AVENIDA DA AMIZADE
PLANTA BAIXA PROJETADO
TRECHO DA RUA PEDRO TEIXEIRA ATÉ A RUA MARECHAL MALLET
SEM ESCALA

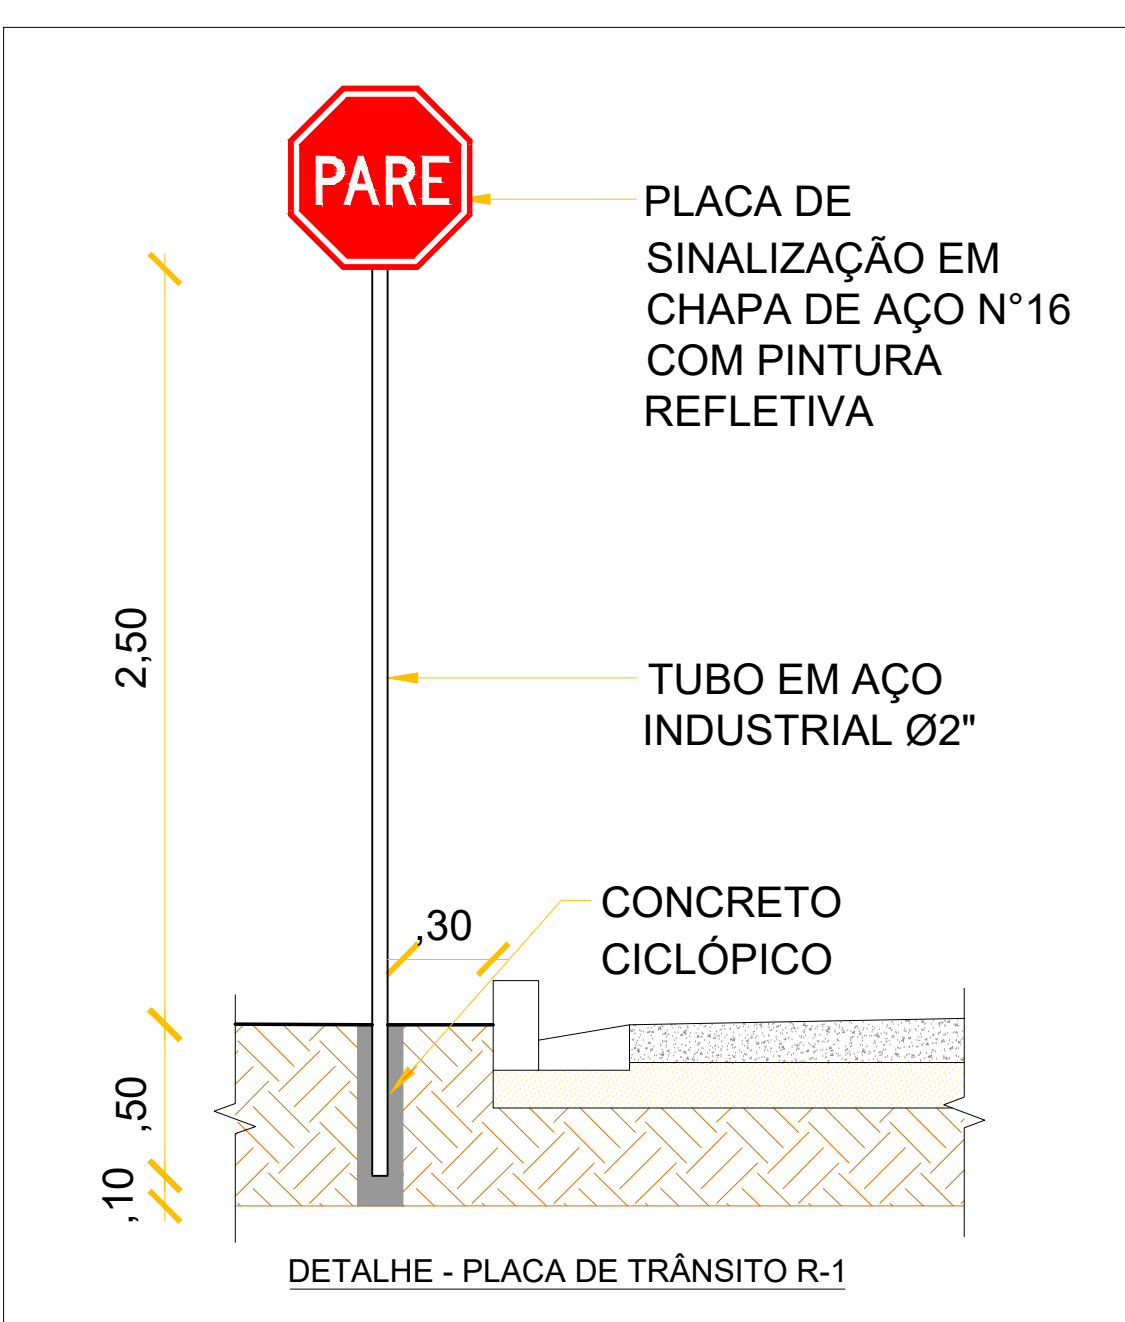

SINALIZAÇÃO VERTICAL	TOTAL
A-18	14 UNID.
A-32	14 UNID.
R-1	30 UNID.
R-33	06 UNID.

SINALIZAÇÃO HORIZONTAL	TOTAL
DEVAGAR	14 UNID.
LMS-2 (0.10m)	14 UNID.
	7.347,82m

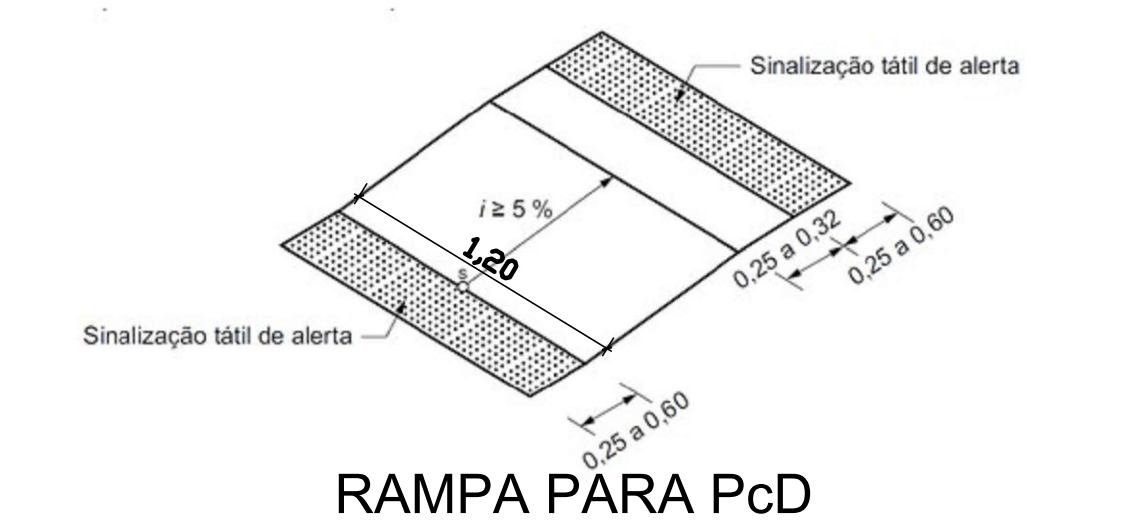

PROPRIETÁRIO:	
PREFEITURA MUNICIPAL DE TABATINGA	
PROPRIETÁRIO:	
PREFEITURA MUNICIPAL DE TABATINGA Cidade de Tabatinga, Mato Grosso do Sul	
AUTOR DO PROJETO:	
FABIANO WALMIR OLIVEIRA DE LIMA	
RESPONSÁVEL TÉCNICO:	
FABIANO WALMIR OLIVEIRA DE LIMA	
PROJETO:	
PROJETO EXECUTIVO DE REVITALIZAÇÃO DO PASSEIO DE PEDESTRES DA AVENIDA DA AMIZADE NOS LADOS LESTE E OESTE NO MUNICÍPIO DE TABATINGA	
ESCALA:	
INDICAÇÃO	
ÁREA CONSTRUTIVA: 7.347,82m²	
LOCAL:	
TABATINGA/MS	
DATA:	
MAY/2024	
DESENHO:	
WALMIR LIMA Fone: (67) 344901240	
FRANQUÍIA:	
ARQUITETURA	
PA-12/21	