




AVENIDA DA AMIZADE
PLANTA BAIXA EXISTENTE
TRECHO DA RUA TREZE DE MAIO ATÉ A RUA DOM JOÃO VI
SEM ESCALA

 


AVENIDA DA AMIZADE
PLANTA BAIXA PROJETADO
TRECHO DA RUA TREZE DE MAIO ATÉ A RUA DOM JOÃO VI
SEM ESCALA

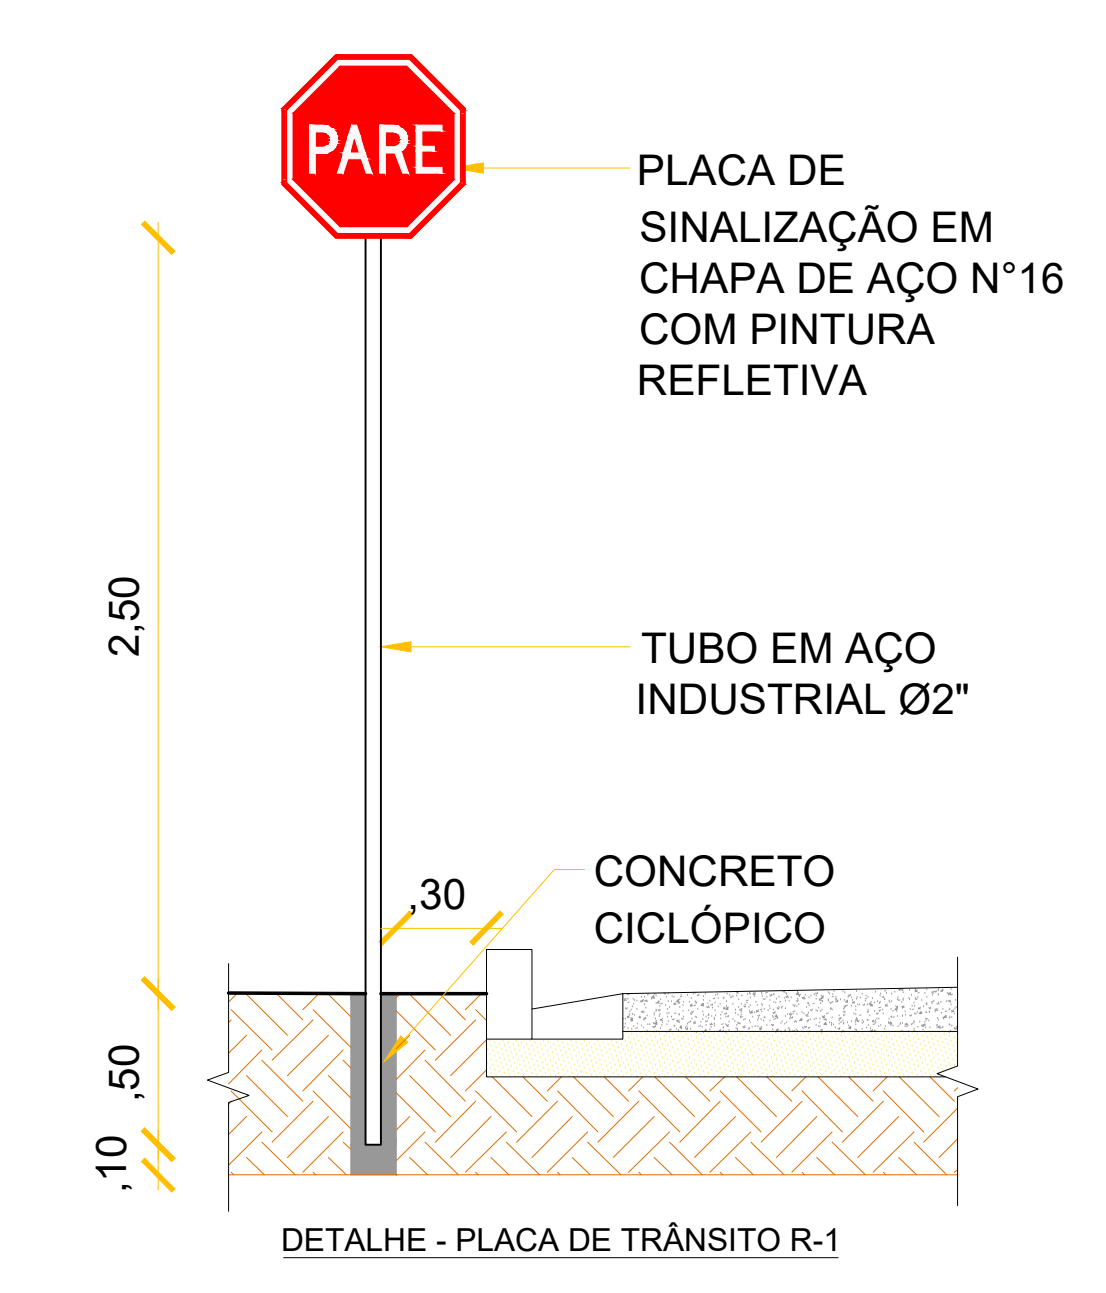

SINALIZAÇÃO VERTICAL	TOTAL
 A-18	14 UNID.
 A-32	14 UNID.
 R-1	30 UNID.
 R-33	06 UNID.

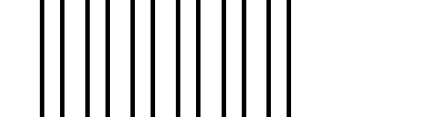SINALIZAÇÃO HORIZONTAL	TOTAL
 DEVAGAR	14 UNID.
 LMS-2 (0.10m)	14 UNID.
	7.347,82m

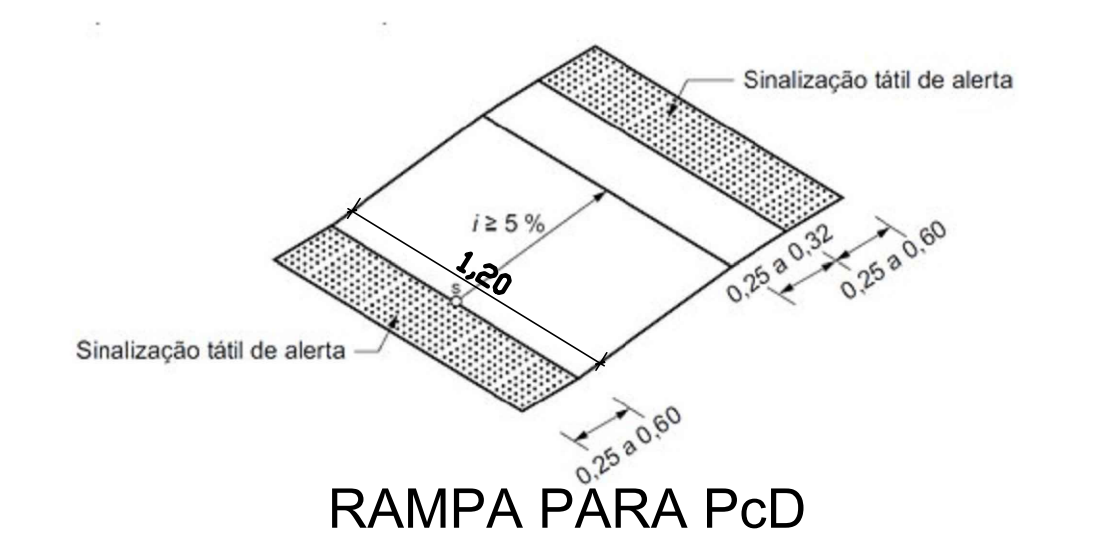

RAMPA PARA Pcd

PROPRIETÁRIO:
PREFEITURA MUNICIPAL DE TABATINGA

PROJETADO:
PREFEITURA MUNICIPAL DE TABATINGA
AUTOR DO PROJETO:
PREFEITURA MUNICIPAL DE TABATINGA
RESPONSÁVEL TÉCNICO:
PREFEITURA MUNICIPAL DE TABATINGA
ESCALA:
ÁREA COBERTA:
7.347,82m²
LOCAL:
TABATINGA/MS
DATA:
MARÇO/2024
DESENHO:
WALLACE LIMA
Folha 01 de 01


PREFEITURA MUNICIPAL DE TABATINGA
Cidade de Novo Gama

PROJETO EXECUTIVO DE REQUALIFICAÇÃO DO PASSEIO DE PEDESTRES DA AVENIDA DA AMIZADE NOS LADOS LESTE E OESTE NO MUNICÍPIO DE TABATINGA
PLANTA BAIXA DO PASSEIO DE PEDESTRES EXISTENTE E PROJETADO
RUA 13 DE MAIO ATÉ A RUA DOM JOÃO VI
ARQUITETURA
PA-02/21