

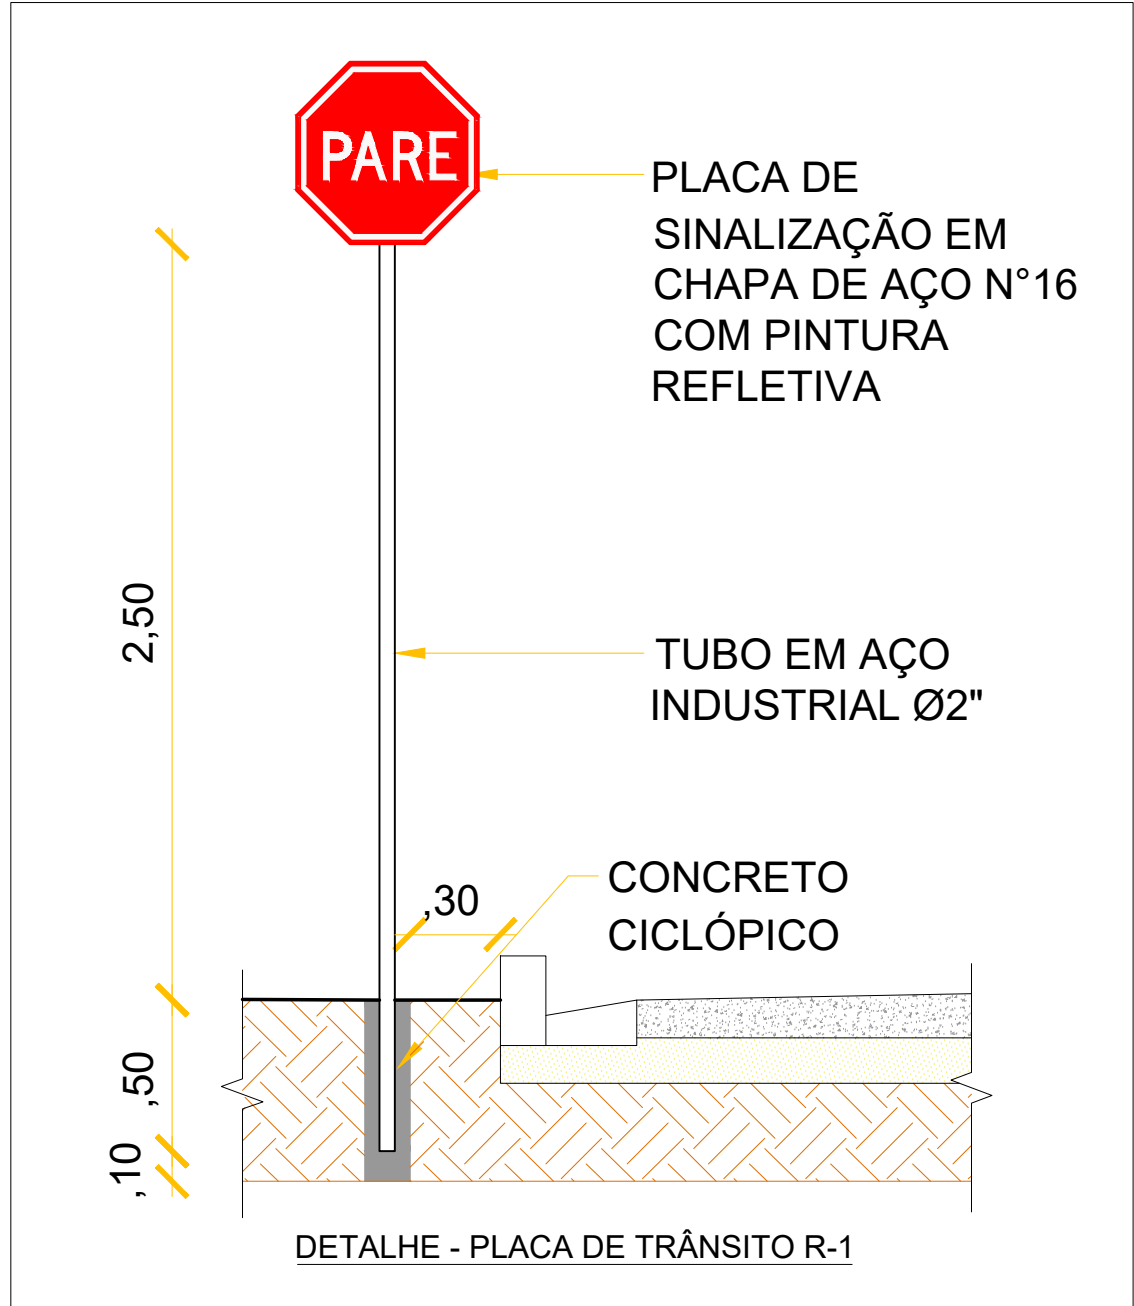
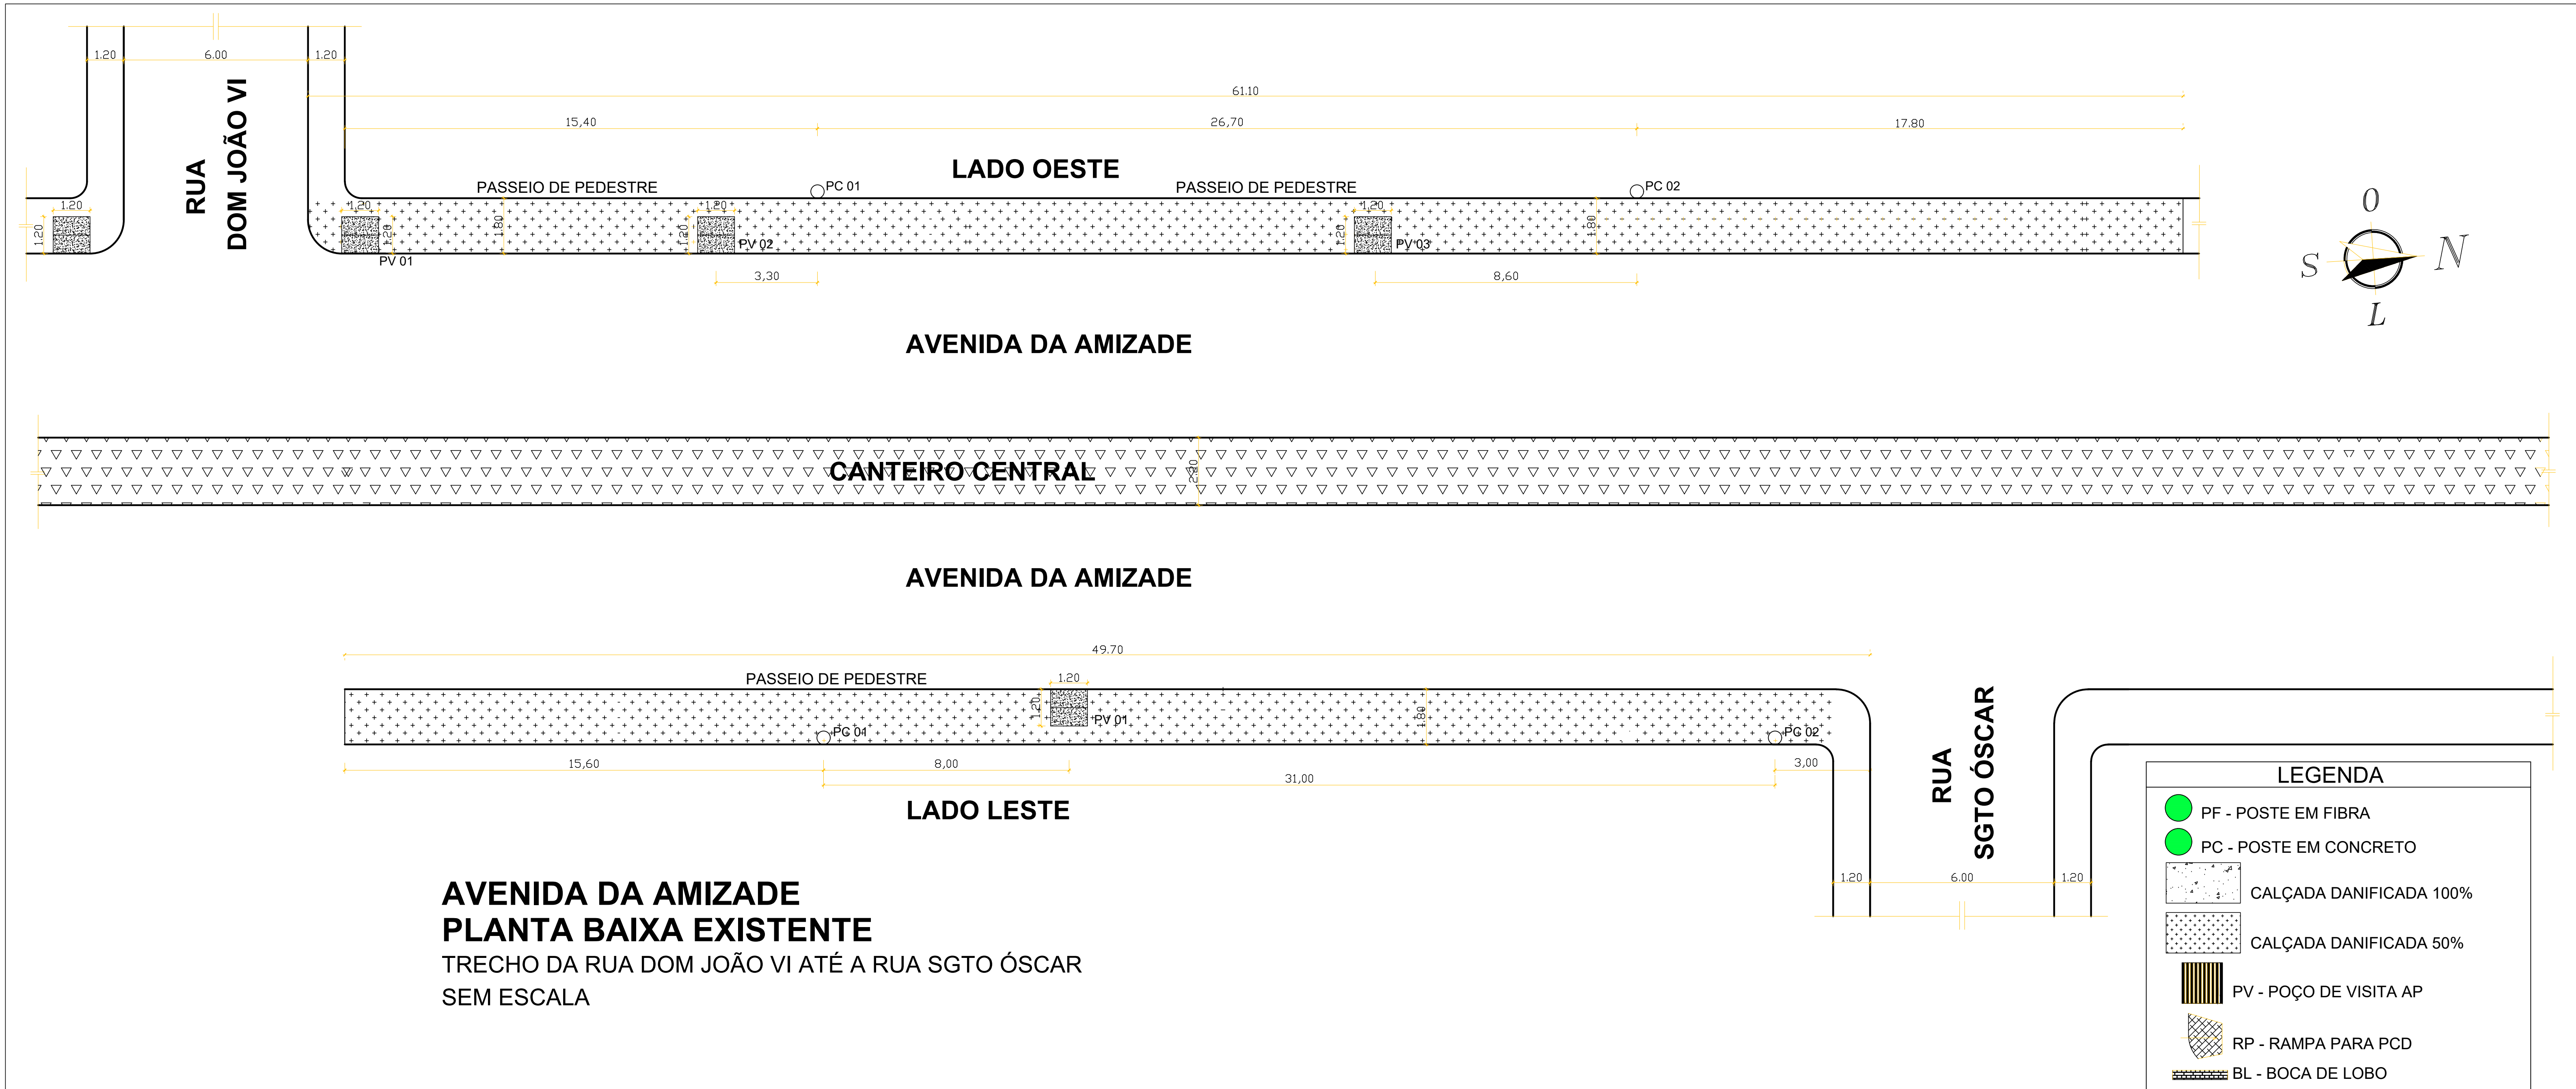
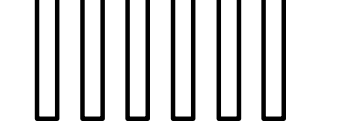


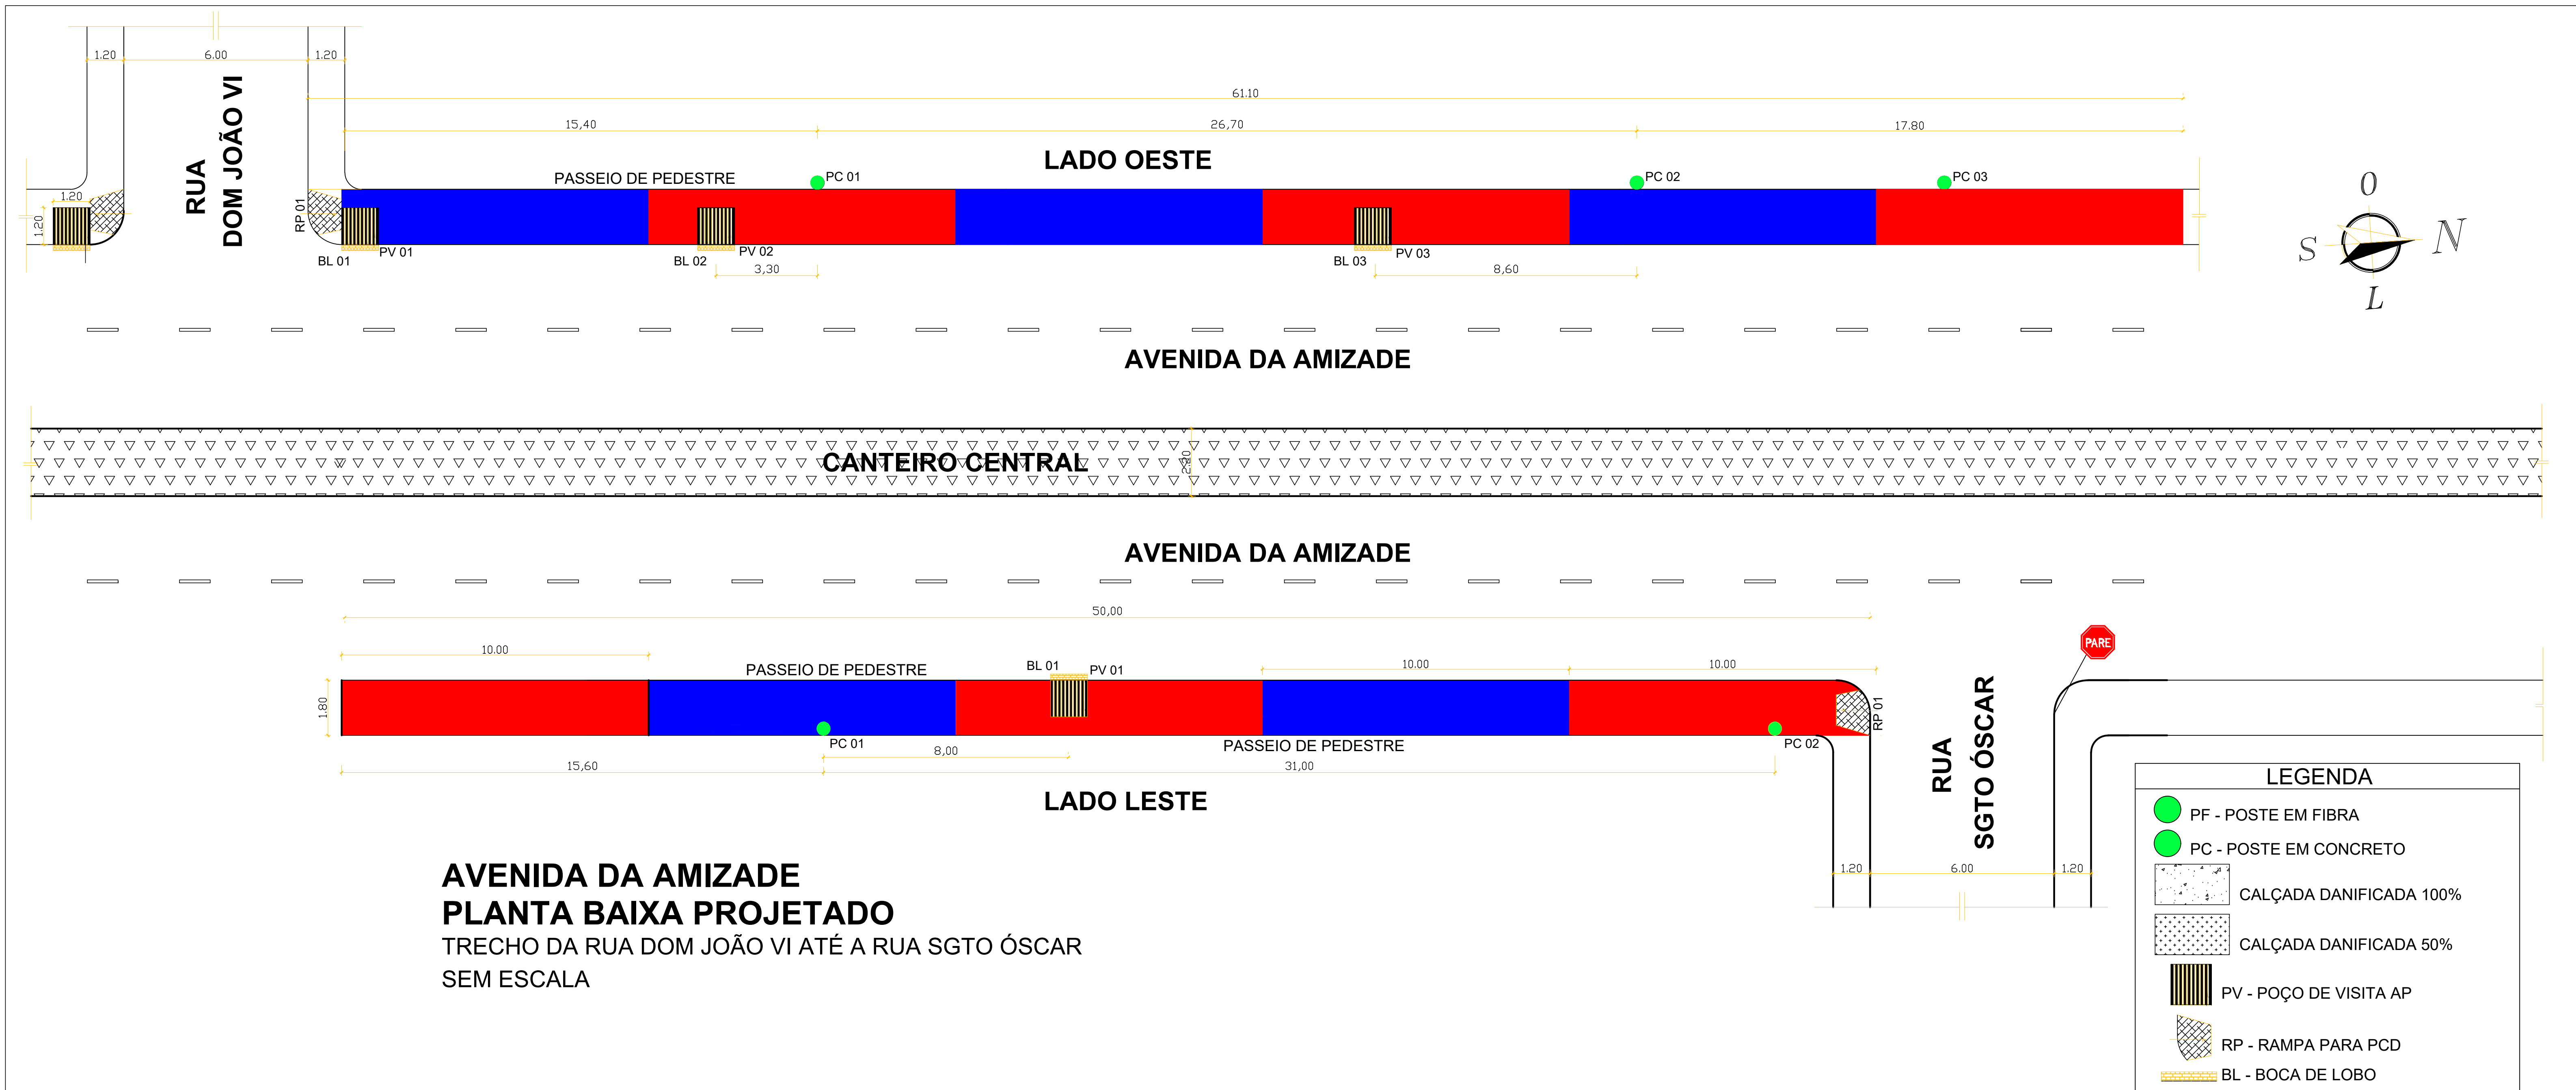

SINALIZAÇÃO VERTICAL	TOTAL
 A-18	14 UNID.
 A-32	14 UNID.
 R-1	30 UNID.
 R-33	06 UNID.

SINALIZAÇÃO HORIZONTAL	TOTAL
 DEVAGAR	14 UNID.
 LMS-2 (0.10m)	14 UNID.
	7.347,82m

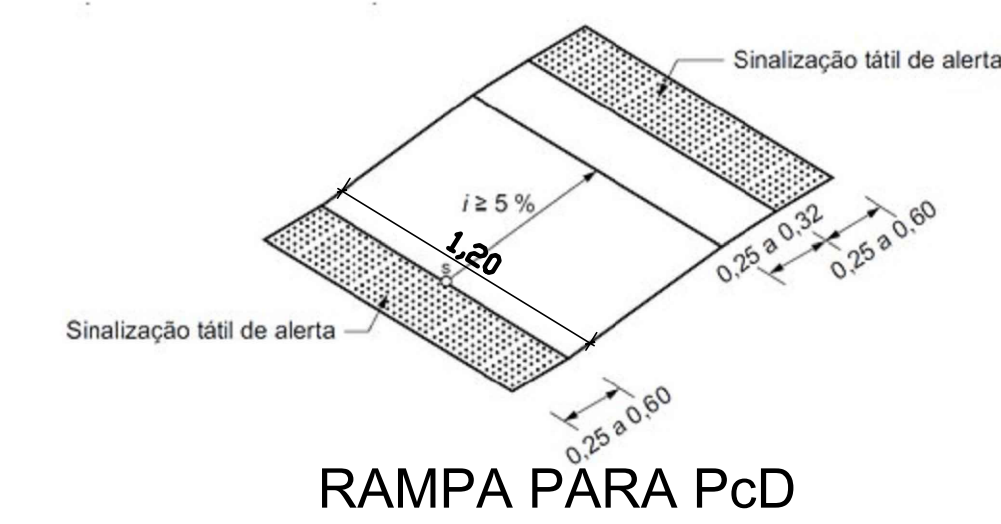

PROPRIETÁRIO: PREFEITURA MUNICIPAL DE TABATINGA		
PROPRIETÁRIO: PREFEITURA MUNICIPAL DE TABATINGA CPLA - CPM/003/0003-09 AUTOR DO PROJETO: RAIMUNDO WALDIR OLIVEIRA DE LIMA Eng. CIVIL - CREA - 045.451/0/PA (P. 05/20) CPF: 084.022.715/2-41 RESPONSÁVEL TÉCNICO: RAIMUNDO WALDIR OLIVEIRA DE LIMA Eng. CIVIL - CREA - 045.451/0/PA (P. 05/20) CPF: 084.022.715/2-41	 <i>Capital do Novo Gosto</i>	PROJETO: PROJETO EXECUTIVO DE REVITALIZAÇÃO DO PASSEIO DE PEDESTRES DA AVENIDA DA AMIZADE NOS LADOS LESTE E OESTE NO MUNICÍPIO DE TABATINGA
ESCALA: INDICADA ÁREA CONSTRUIDA: 7.347,82m² LOCAL: TABATINGA/AM	DATA: MAIO/2024 DESENHO: WALDIR LIMA Fone: 97 9845517247	TÍTULO: PLANTA BAIXA DO PASSEIO DE PEDESTRES EXISTENTE E PROJETADO RUA DOM JOÃO IV ATÉ A RUA SGT ÓSCAR PRANCHAS: ARQUITETURA PA-03/21