


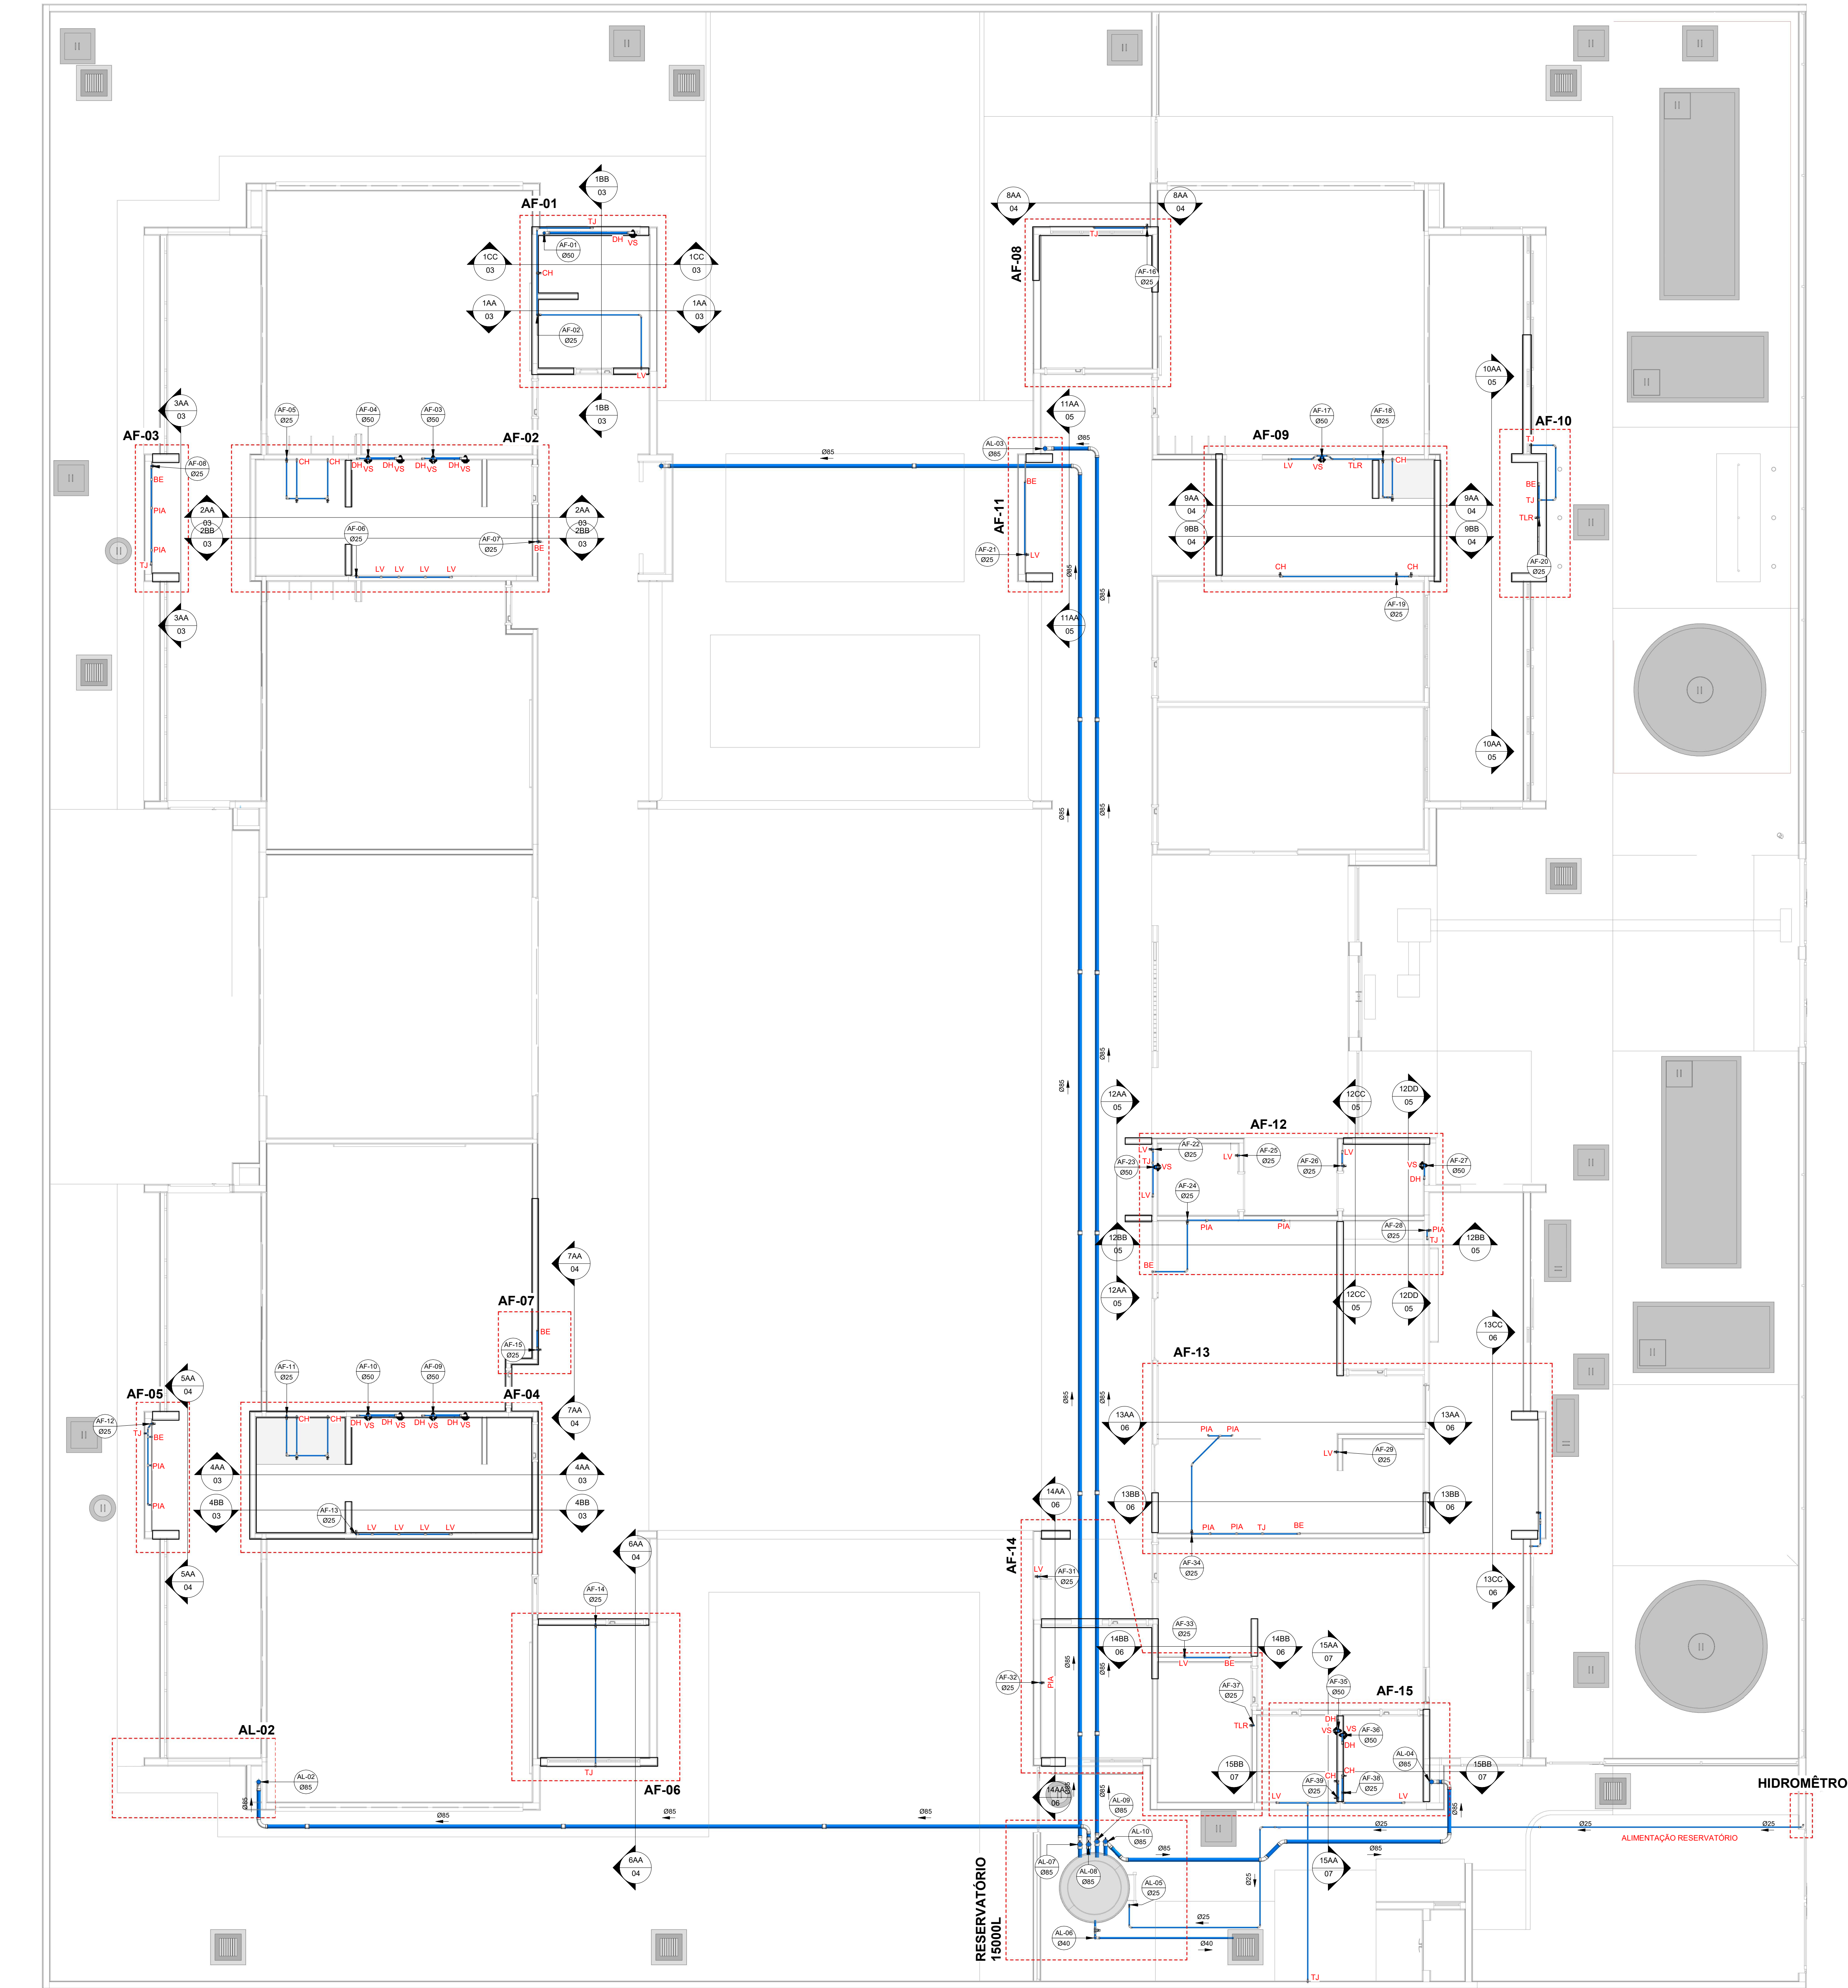

LEGENDAS TUBULAÇÃO

- TUBULAÇÃO PVC MARROM - ÁGUA FRIA POTÁVEL
- TUBULAÇÃO CPVC AQUATHERM - ÁGUA QUENTE POTÁVEL
- TUBULAÇÃO CPVC AQUATHERM - RECIRCULAÇÃO ÁGUA QUENTE
- TUBULAÇÃO PVC MARROM - EXTRAVASOR E LIMPEZA
- TUBULAÇÃO PVC MARROM - REUSO
- TUBULAÇÃO PVC MARROM - VENTILAÇÃO

LEGENDAS

- Ø Diâmetro
- 1% Inclinação da tubulação
- Ø Diâmetro e sentido fluxo
- Coluna
- Nome e número da coluna
- Diâmetro da coluna
- Tubulação ou peça
- Bitola da tubulação ou peça
- Indicação da presença de furo na LAJE

ABREVIACOES

- BE - Babedouro - 25 mm - 1/2"
- CH - Chuveiro - 25 mm x 3/4"
- DH - Ducha Higiénica - 25 mm x 1/2"
- LV - Lavatório - 25 mm - 1/2"
- PIA - Pia de cozinha - 25 mm - 3/4"
- TLR - Tanque de lavar - 25 mm x 3/4"
- TJ - Torneira de Jardim - 25 mm x 3/4"
- VS - Vaso Sanitário com válvula de descarga - 1 1/2"


HIDRÁULICO - VERTICAL

Escala: 1:50

		PREFEITURA MUNICIPAL DE PIMENTA BUENO - RO		01	
PROJETO: PROJETO HIDRÁULICO CRECHE PRÉ-ESCOLA TIPO 2					
RUA CEDRO, 1086- ÁREA INSTITUCIONAL- LOTEAMENTO VILA CAIRU, PIMENTA BUENO-RO		15	03	01	
DATA: MARÇO/2026	INDICADA	ANDERSON BRUNO DA ROCHA LEITE			
Área a construir961,87m²		ANDERSON BRUNO DA ROCHA LEITE CREA 24363 D/RO ART PROJ.			
RESPONSÁVEL PELA EXECUÇÃO CAU OU CREA		RESPONSÁVEL PELA EXECUÇÃO CAU OU CREA			



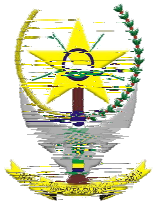

		PREFEITURA MUNICIPAL DE PIMENTA BUENO - RO		02	
PROJETO					
PROJETO HIDRÁULICO CRECHE PRÉ-ESCOLA TIPO 2					
DATA DE PRELIMINAR: RUA CEDRO, 1086- ÁREA INSTITUCIONAL- LOTEAMENTO VILA CAIRU, PIMENTA BUENO-RO		SEÇÃO: 15		UNIDADE: 03	
				LOTE: 01	
DATA DO PRELIMINAR: MARÇO/2026		ESCALA: INDICADA		PROPOSTA: Anderson Bruno da Rocha Leite	
QUANTIDADE: 0800 Área a construir961,87m²		NOME E IDENTIFICAÇÃO DO PROPRIETÁRIO: MARCELENE RODRIGUES DA SILVA Assinatura de Marceleine Rodrigues da Silva CPF: 026.363.111-02/22 RG: 206.363.111-02/22 PREFEITO MUNICIPAL CNPJ: 04.092.680/0001-71			
LOCALIZAÇÃO: 0800/01		ANDERSON BRUNO DA ROCHA LEITE CREA 24363 D/RO ART PROJ.			
LOCALIZAÇÃO: 0800/01		RESPONSÁVEL PELA EXECUÇÃO CAU OU CREA			
LOCALIZAÇÃO: 0800/01		PROPOSTA:			
EMPRESA RESPONSÁVEL PELA EXECUÇÃO:					



Município de Pimenta Bueno

04.092.680/0001-71
Av. Castelo Branco
www.pimentabueno.ro.gov.br

FICHA CADASTRAL DO DOCUMENTO ELETRÔNICO

Tipo do Documento	Identificação/Número	Data	
Projeto	HIDRAULICO 1 E 2	19/03/2026	
ID:	1971568	Processo	Documento
CRC:	11BB6C3B		
Processo:	1-2611/2025		
Usuário:	LIDIA RIBEIRO RODRIGUES		
Criação:	19/03/2026 15:21:48	Finalização:	19/03/2026 15:37:42
MD5:	DE9045F162967C613DCE4B7CA471D216		
SHA256:	3133A300F75790924E77408E2990604BBDDFAD55633C7A573C4199FB2A02063E		

Súmula/Objeto:

HIDRAULICO

INTERESSADOS

PREFEITURA DO MUNICÍPIO DE PIMENTA BUENO	Pimenta Bueno	RO	19/03/2026 15:21:48
--	---------------	----	---------------------

ASSUNTOS

PROPOSTA DE CONVÊNIO	19/03/2026 15:21:48
----------------------	---------------------

ASSINATURAS ELETRÔNICAS

	ANDERSON BRUNO DA ROCHA LEITE	ASSESSOR TECNICO III	19/03/2026 19:11:43
--	-------------------------------	----------------------	---------------------

Assinado na forma do Decreto Municipal nº 5.836/2020.

A autenticidade deste documento pode ser conferida através do QRCode acima ou ainda através do site transparencia.pimentabueno.ro.gov.br informando o ID 1971568 e o CRC 11BB6C3B.