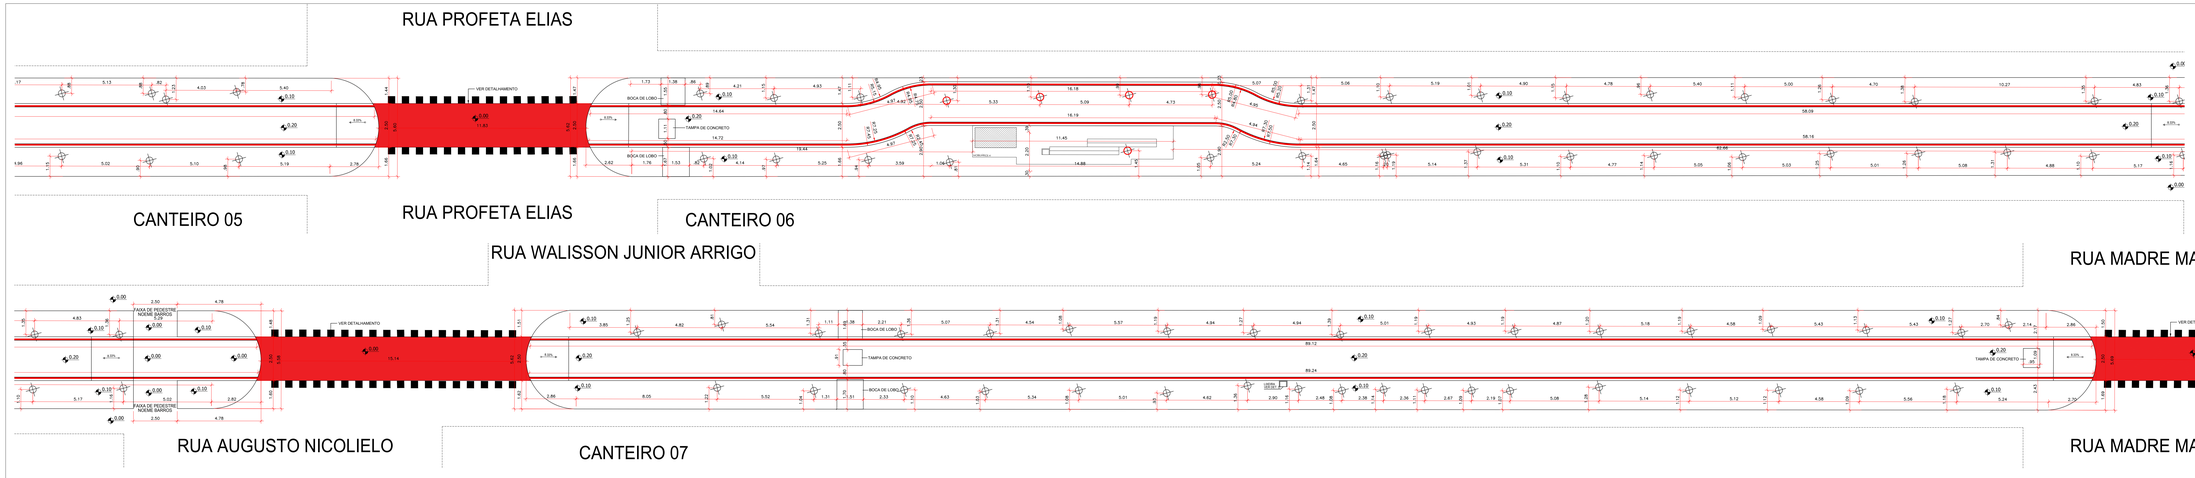

LEGENDA DE SIMBOLOGIAS

LEG.	DESCRIÇÃO
	TOTEM PARA PLACA INSTITUCIONAL DA OBRA
	ÁRVORE EXISTENTE
	POSTE DE ILUMINAÇÃO
	PLACA DE OBRA
	ÁRVORE PARA REMOÇÃO

MOBILIÁRIOS, ACADEMIA E BRINQUEDOS

CÓD.	DESCRIÇÃO	QUANT.
1	MOBILIÁRIOS	2
2	MOBILIÁRIOS	2
3	MOBILIÁRIOS	2
4	MOBILIÁRIOS	2
5	ACADEMIA	2
6	MOBILIÁRIOS	2
	QUANTIDADE TOTAL DE MOBILIÁRIOS	12

	GRAMA ESMERALDA	47,84 m²
	PORCELANATO TEXTURA MADEIRA (DECK)	67,04 m²
	CONCRETO DESEMPENADO	325,08 m²
	TOTAL LIXEIRAS PROJETO	31

LEGENDA DE HACHURAS E QUANT. - PISTA CAM.

LEG.	DESCRIÇÃO	TOTAL
	PISTA DE CAMINHADA - TINTA ACRÍLICA VERMELHA	481,59 m²
	PISTA DE CAMINHADA - TINTA ACRÍLICA BRANCA	481,59 m²
	CRUZAMENTO VIAS - TINTA ACRÍLICA VERMELHA	660,36 m²
	CRUZAMENTO VIAS - TINTA ACRÍLICA BRANCA	190,48 m²
	GRAMA DOS CANTEIROS	8.284,52 m²
	CONCRETO DESEMPENADO - PISTA DE CAMINHADA	9.032,19 m²

QUADRO DE INFORMAÇÕES GERAIS

DESCRIÇÃO	QUANT.
EXTENSÃO PISTA	2.68 km
ÁRVORES PARA REMOÇÃO	76
PLACA DE OBRA PARA REMOVER	3

PREFEITURA MUNICIPAL DE VILHENA
PREFEITO: FLORI CORDEIRO DE MIRANDA JUNIOR

Nº FOLHA: **2**

SEMPLAN - SECRETARIA MUNICIPAL DE PLANEJAMENTO
SECRETÁRIO MUNICIPAL: ADILSON JOSÉ WIEBBELLING

OBRA/UNIDADE
PISTA DE CAMINHADA E EQUIPAMENTOS URBANOS

ENDEREÇO: AV. TANCREDO NEVES
LOCAL: VILHENA -RO
USO DA EDIFICAÇÃO: URBANIZAÇÃO DE CANTEIRO CENTRAL COM PISTA DE CAMINHADA E EQUIPAMENTOS URBANOS.
ZONEAMENTO: - | COEF.APROV.: - | TAXA DE OCUP.: -
CONTEÚDO: PLANTA BAIXA CANTEIROS CENTRAIS
ESCALA: INDICADA | DESENHO: -
ARQUIVO ELETRÔNICO: NOVA PISTA DE CAMINHADA AV. TANCREDO NEVES.dwg
GERENTE DE PROJETOS:
ETAPA DE PROJETO: BÁSICO | DATA: 19/03/2026
AUTOR(A) DO PROJETO: JADER NICOLAU VOLPI
PRANCHA: **02/10**
RESPONSÁVEL TÉCNICO PELA OBRA:
SITUAÇÃO:
FIRMA RESPONSÁVEL PELO PROJETO/OBRA:
DESENHO: CAMILA COELHO/SPAGNOLLO
PROJETO: NÚCLEO DE URBANISMO - PMV
ÁREAS: AVENIDA TANCREDO DE NEVES ENTRE RUA "A" E RUA ALBANO S. DE OLIVEIRA.
2.68 KM DE EXTENSÃO.

ESPAÇO RESERVADO PARA APROVAÇÃO:
ESPAÇO RESERVADO PARA APROVAÇÃO:

DECLARO QUE A APROVAÇÃO DO PROJETO NÃO IMPLICA NO RECONHECIMENTO PELA PREFEITURA DO DIREITO DE PROPRIEDADE DO TERRENO.