


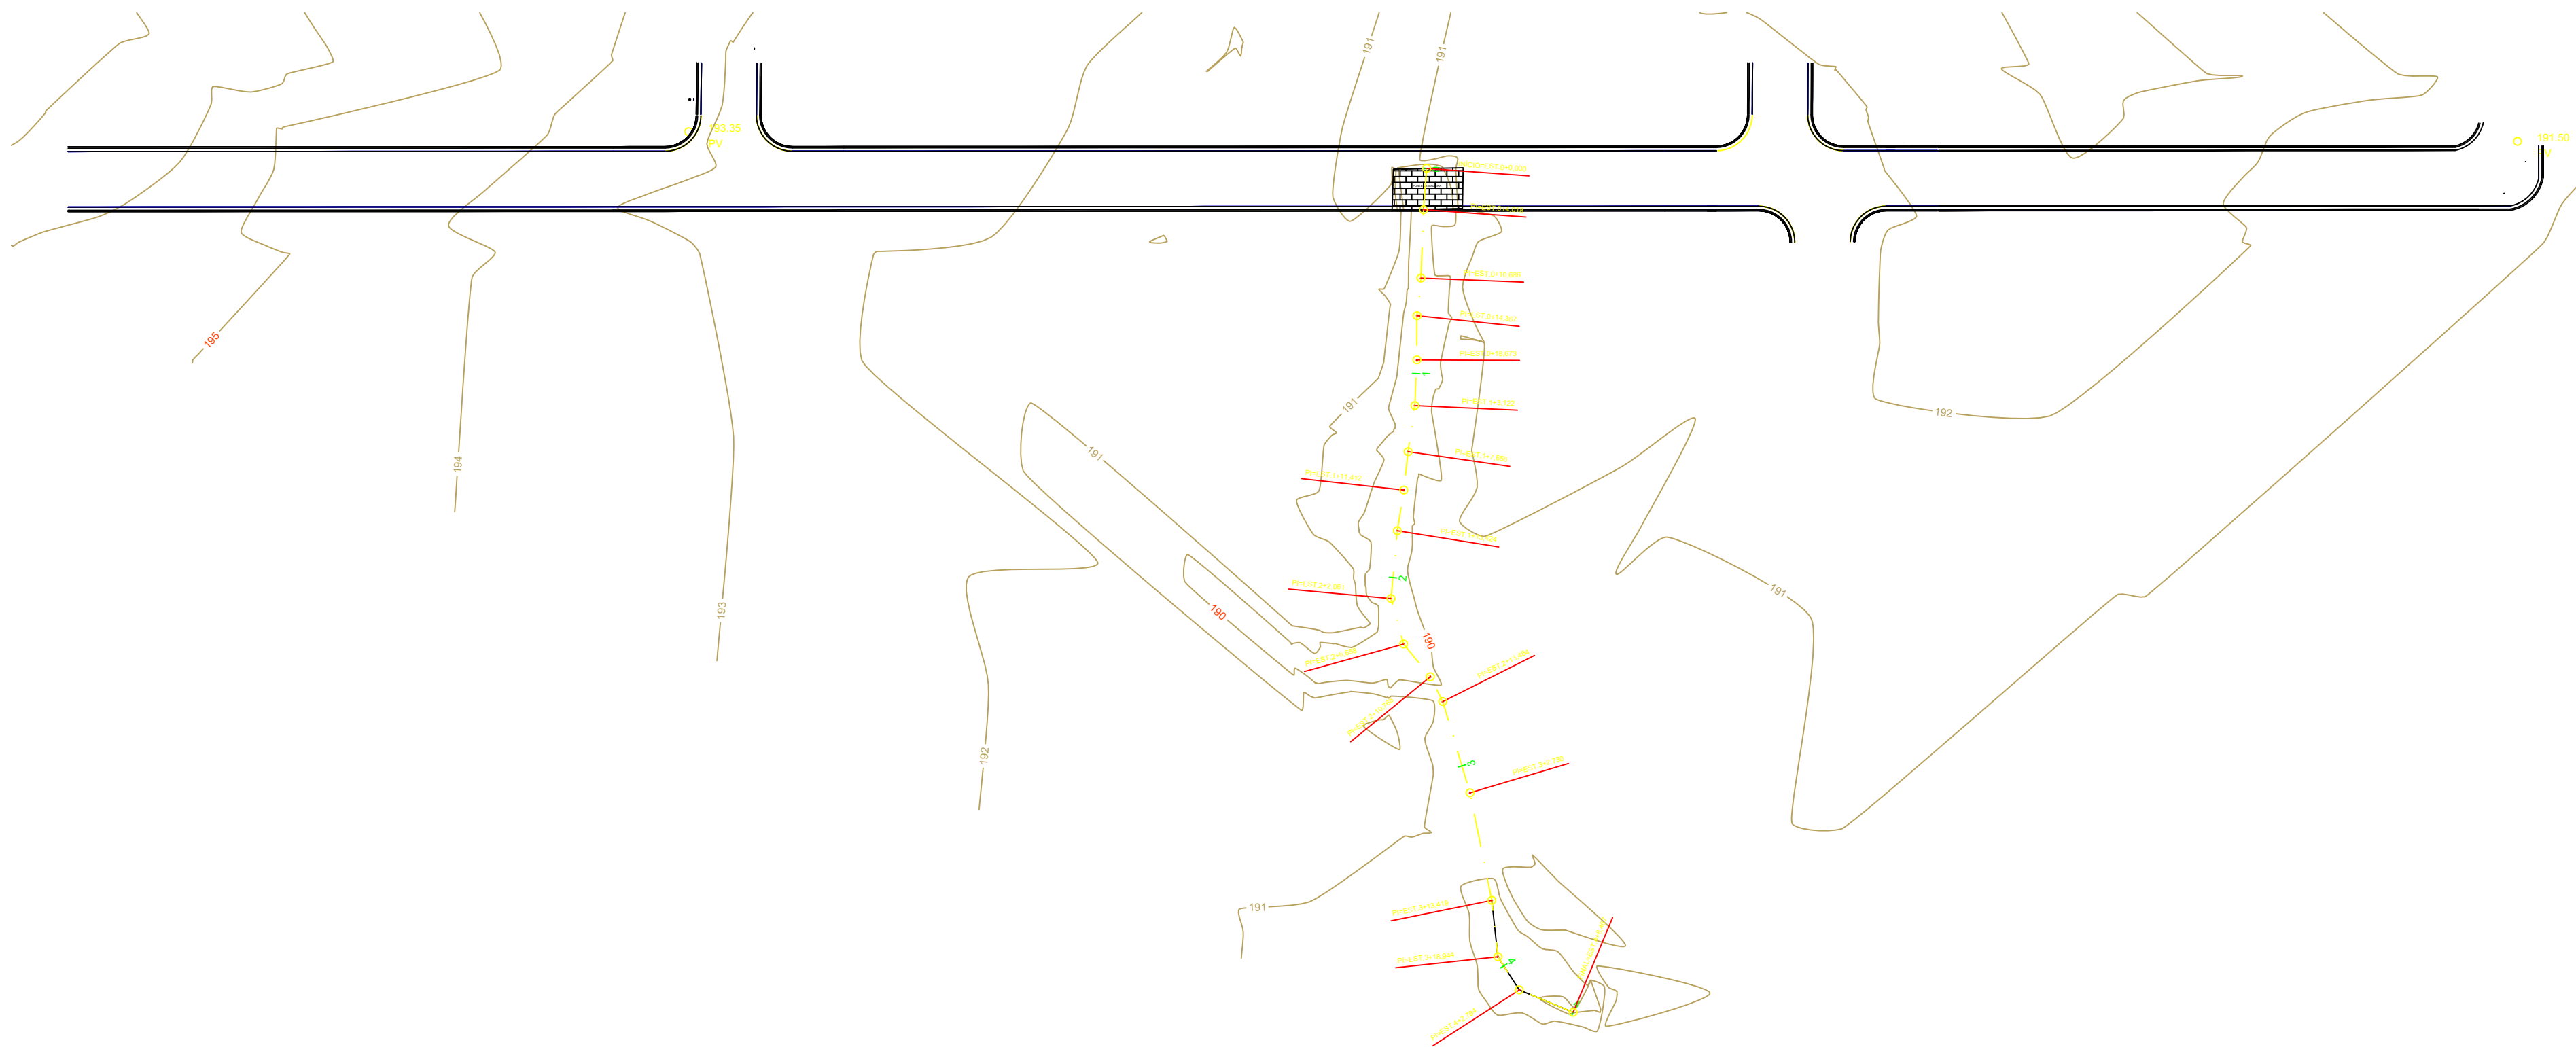
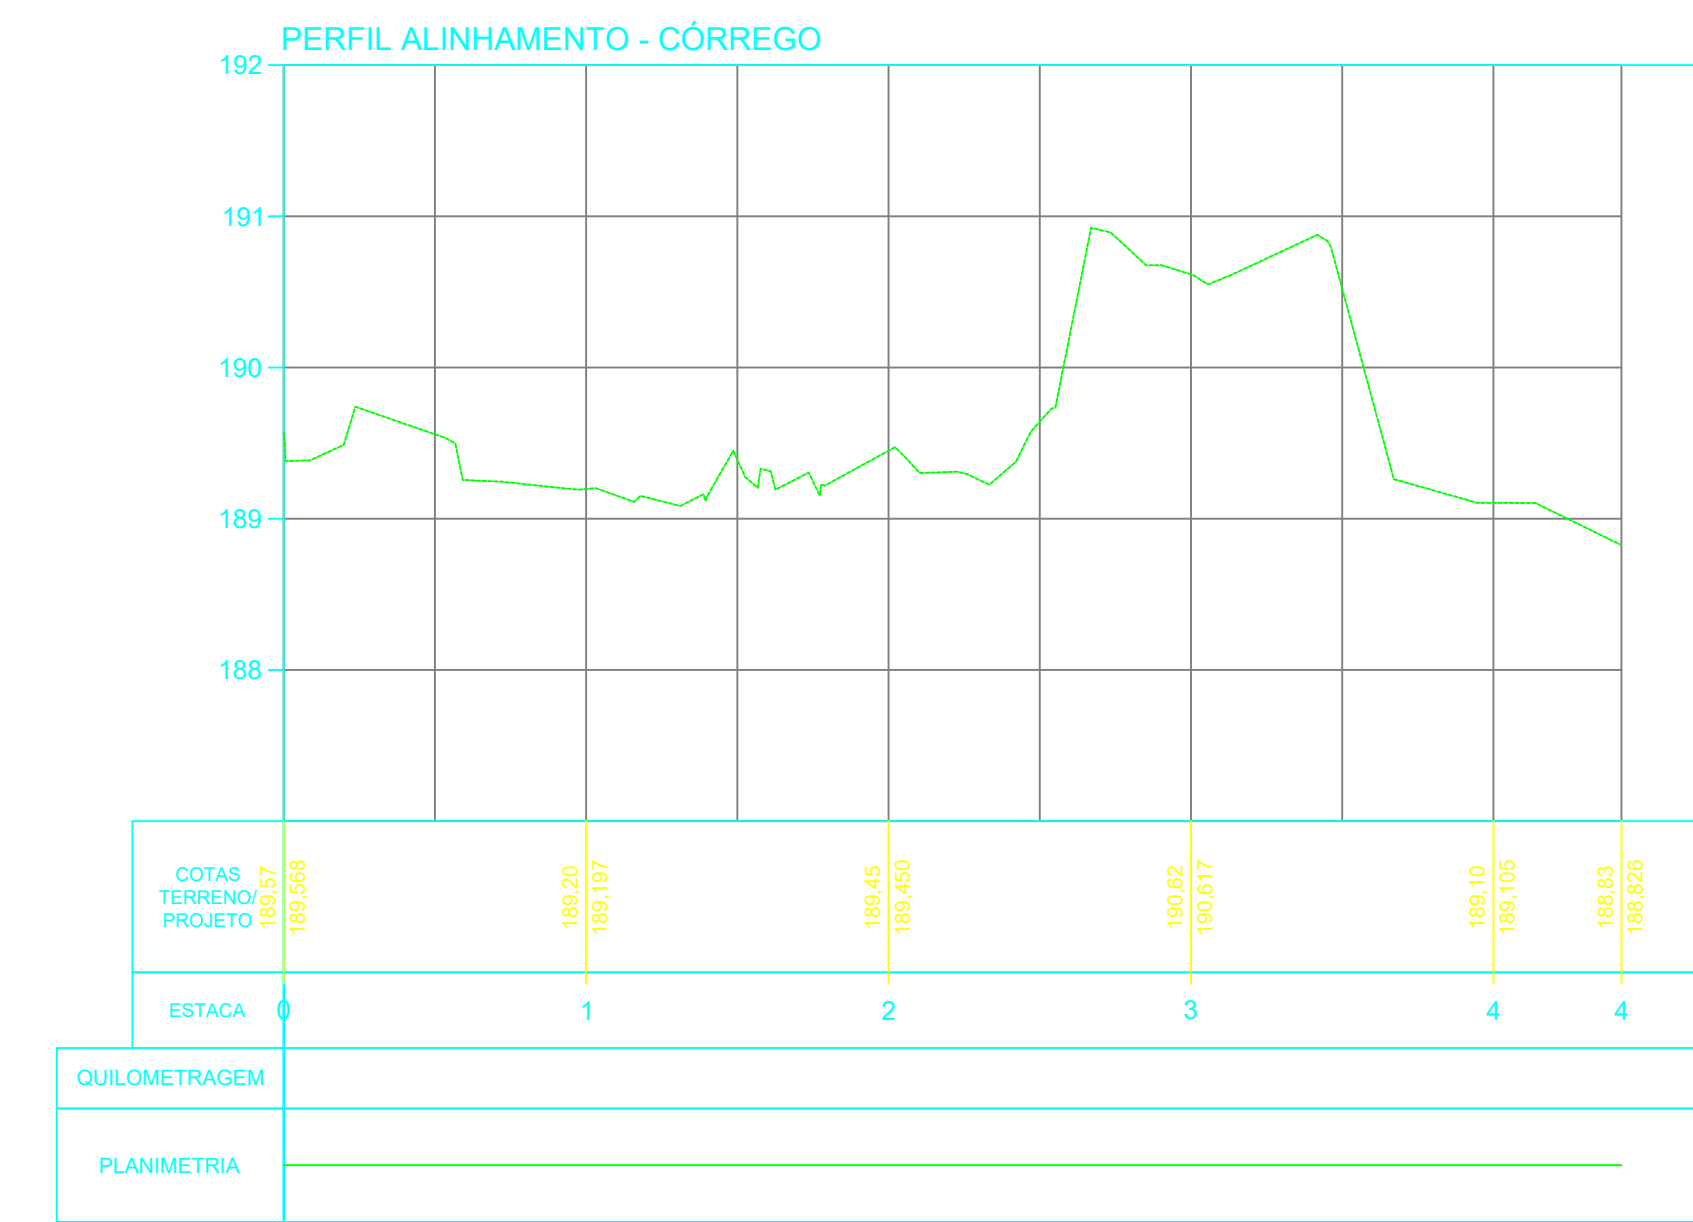
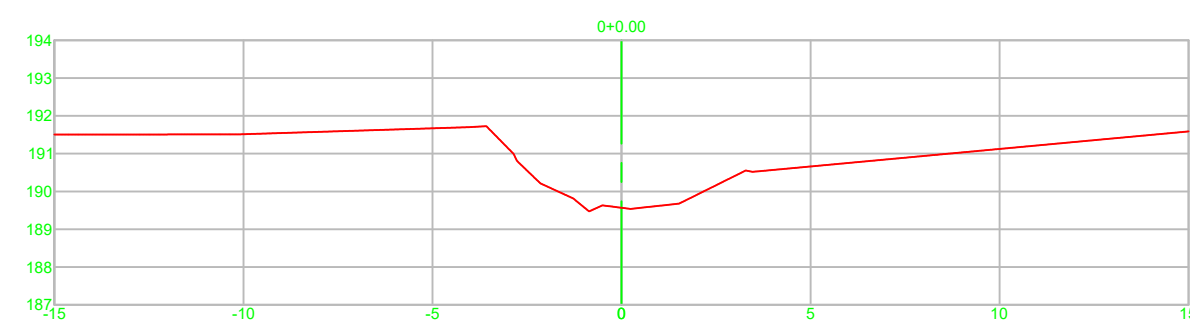
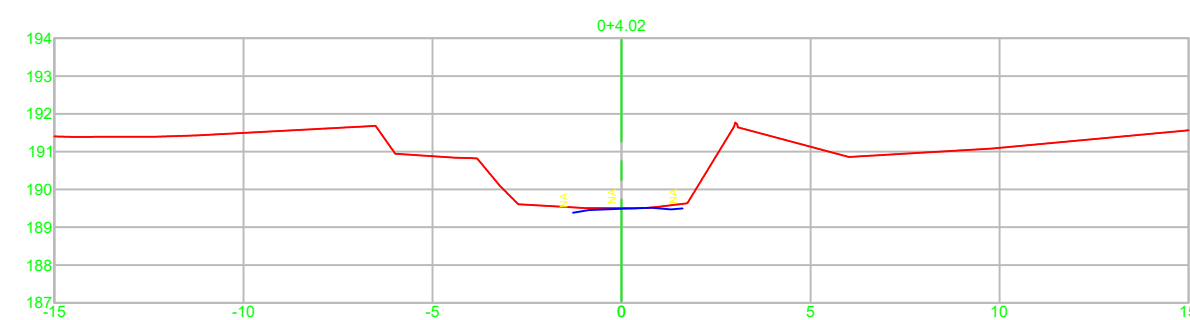


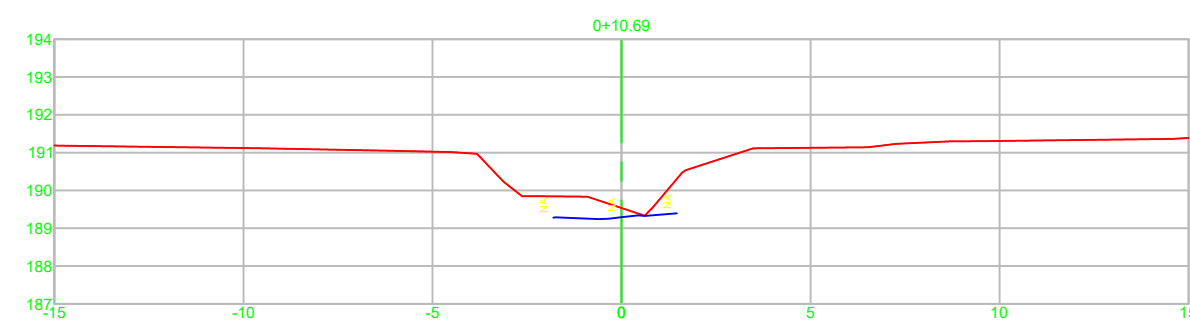












TOPOBATIMETRIA
ESCALA: 1:500

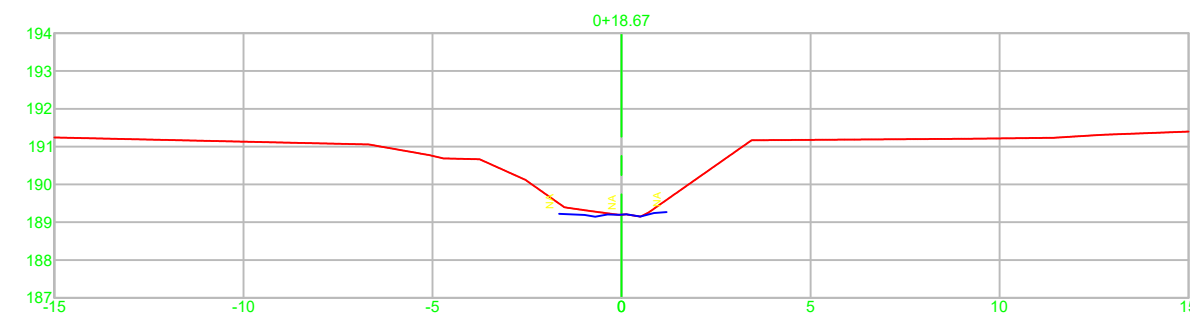

PERFIL LONGITUDINAL CÔRREGO
ESCALA: 1:500

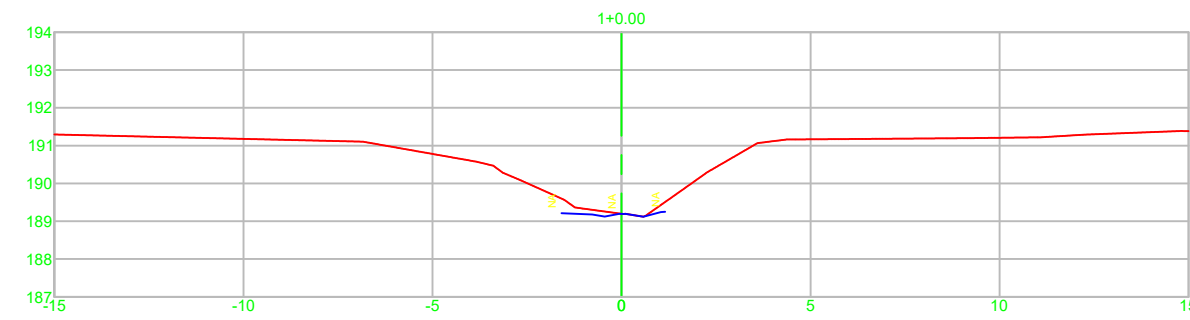

PERFIS TRANSVERSAIS CÔRREGO
ESCALA: 1:200

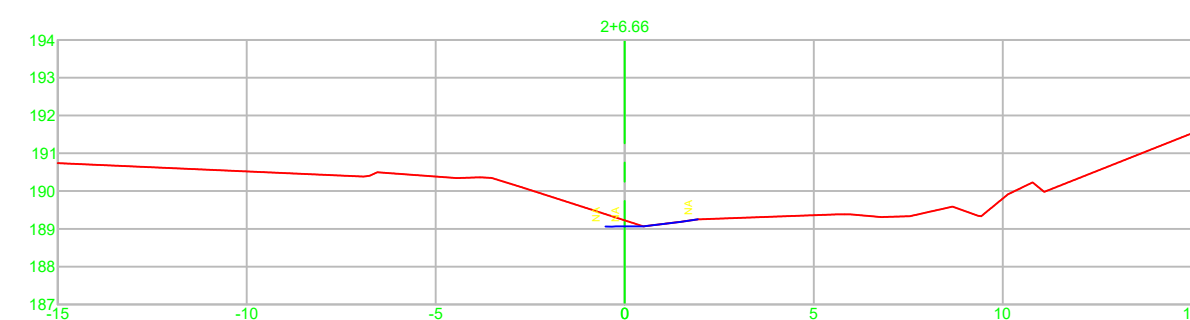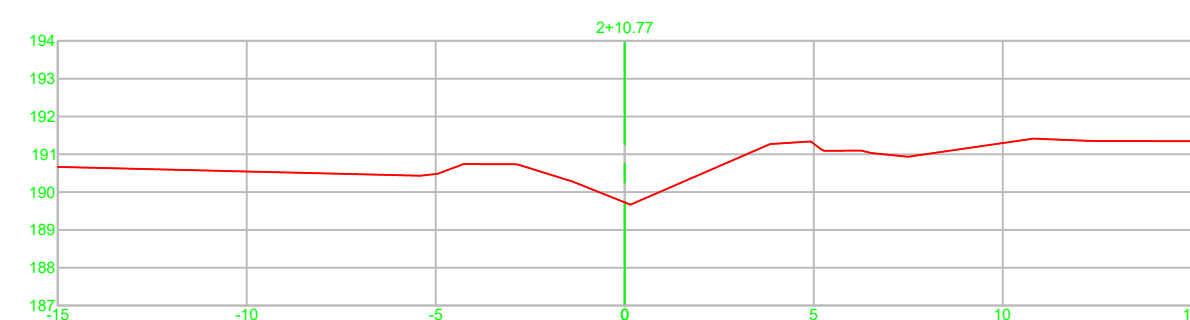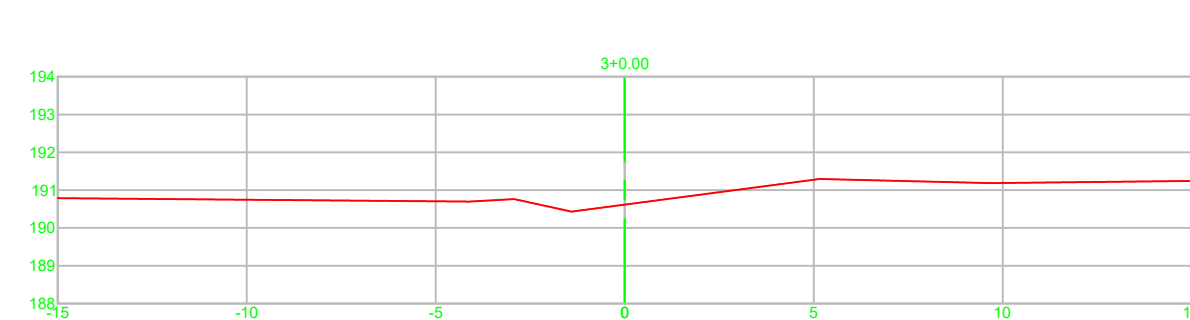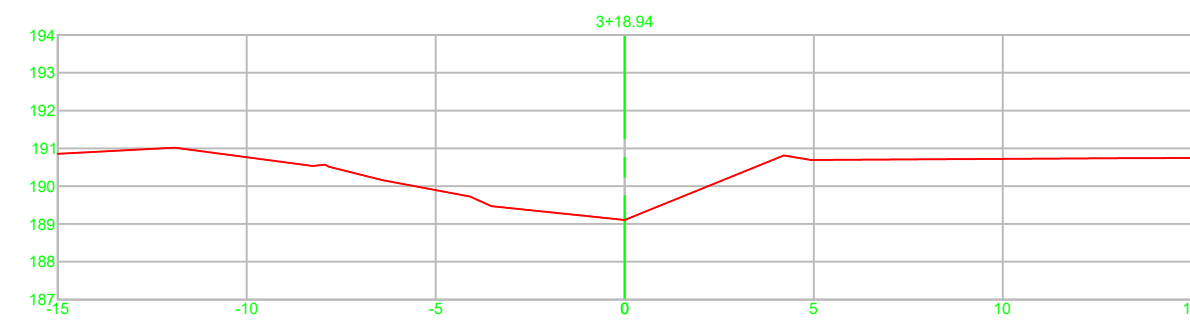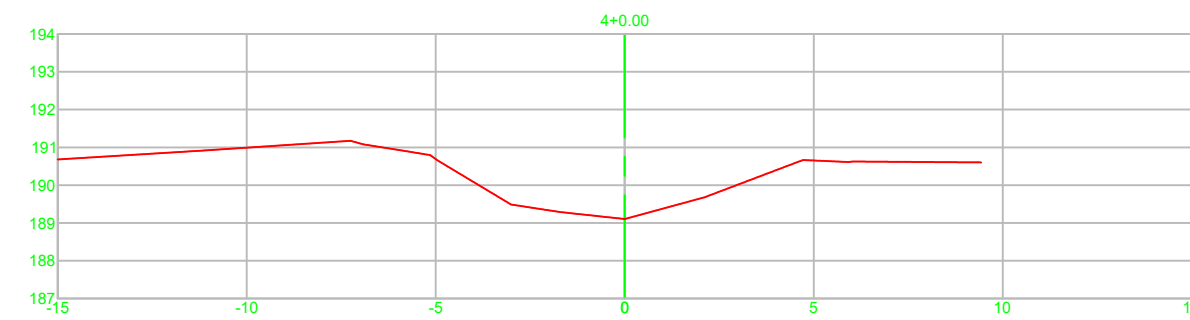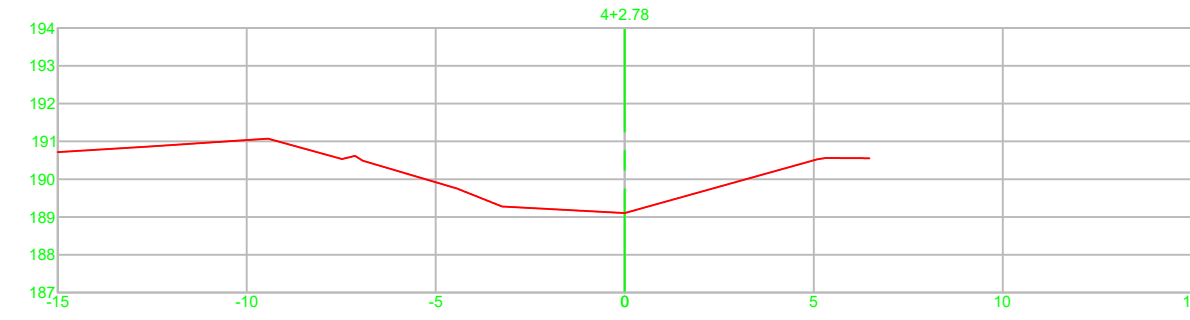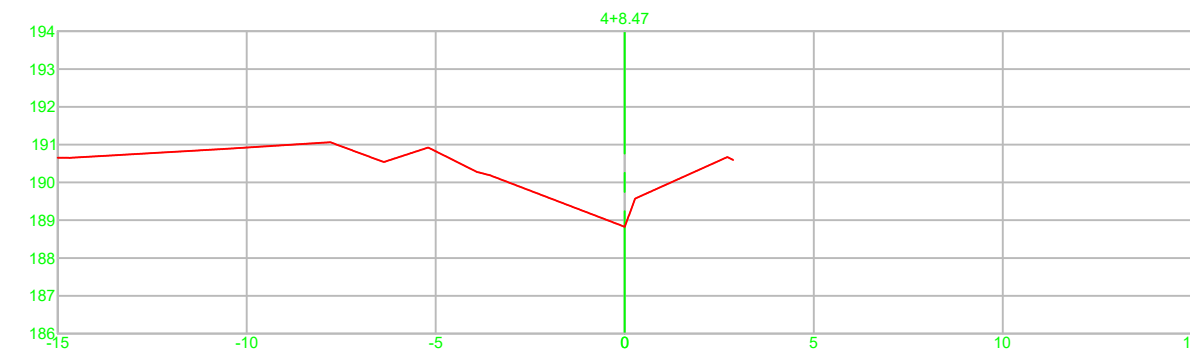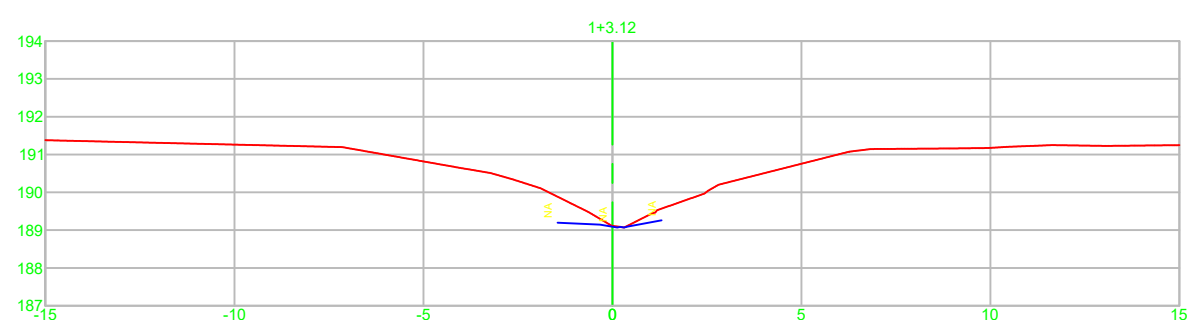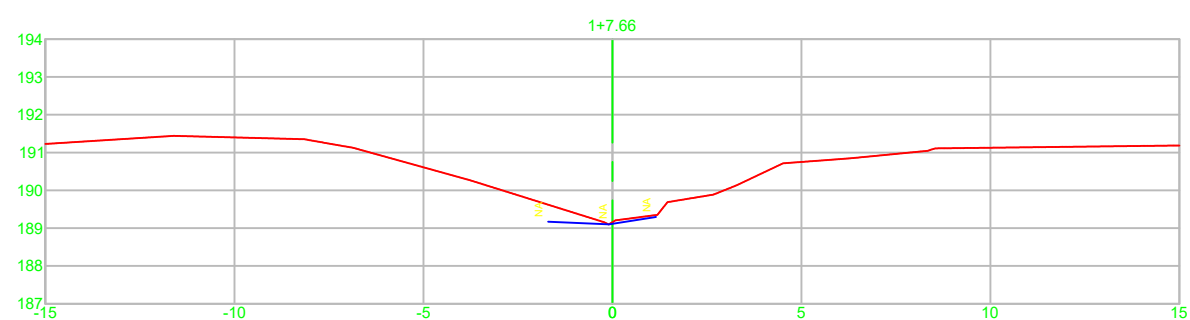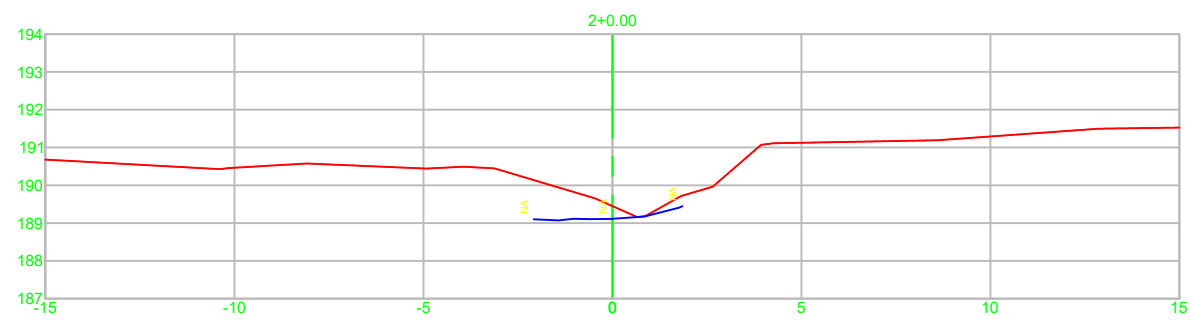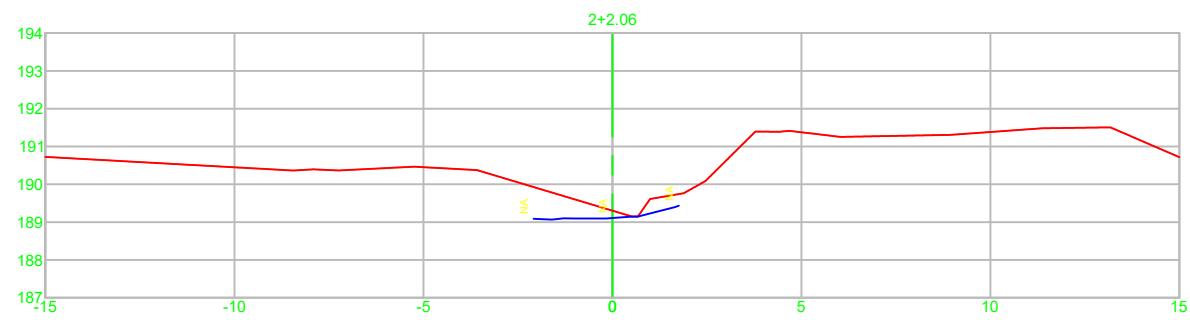

SEMOSP Secretaria Municipal de Obras e Serviços Públicos	DATA: abril 2024	CONVENIENTE: 	CONCEDENTE: 	TIPO: TOP	MODIFICAÇÕES: REANÁLISE01 REANÁLISE02 REANÁLISE03 REANÁLISE04 REANÁLISE05	FOLHA: 01/01 ÁREAS: ÁREA
CONVENIENTE: PREFEITURA MUNICIPAL DE CACOAL					OBRA: CONSTRUÇÃO DE BUEIRO CELULAR EM CONCRETO ARMADO EM RUAS E AVENIDAS NO MUNICÍPIO DE CACOAL - RO	
CONTEÚDO: Perfil longitudinal, perfis transversais e levantamento topográfico.					ASSINATURA: Dorgival Leite de Figueiredo Neto CREA 4010506 D/PB	
LOCAL: RUA CATARINO CARDOSO - TRECHO: AV. PRIMAVERA/RUA DORZORIO GOMES DA SILVA					* DIMENSÕES DO DESENHO EM METRO ** ESCALA INDICADA EM PLANTAS	