


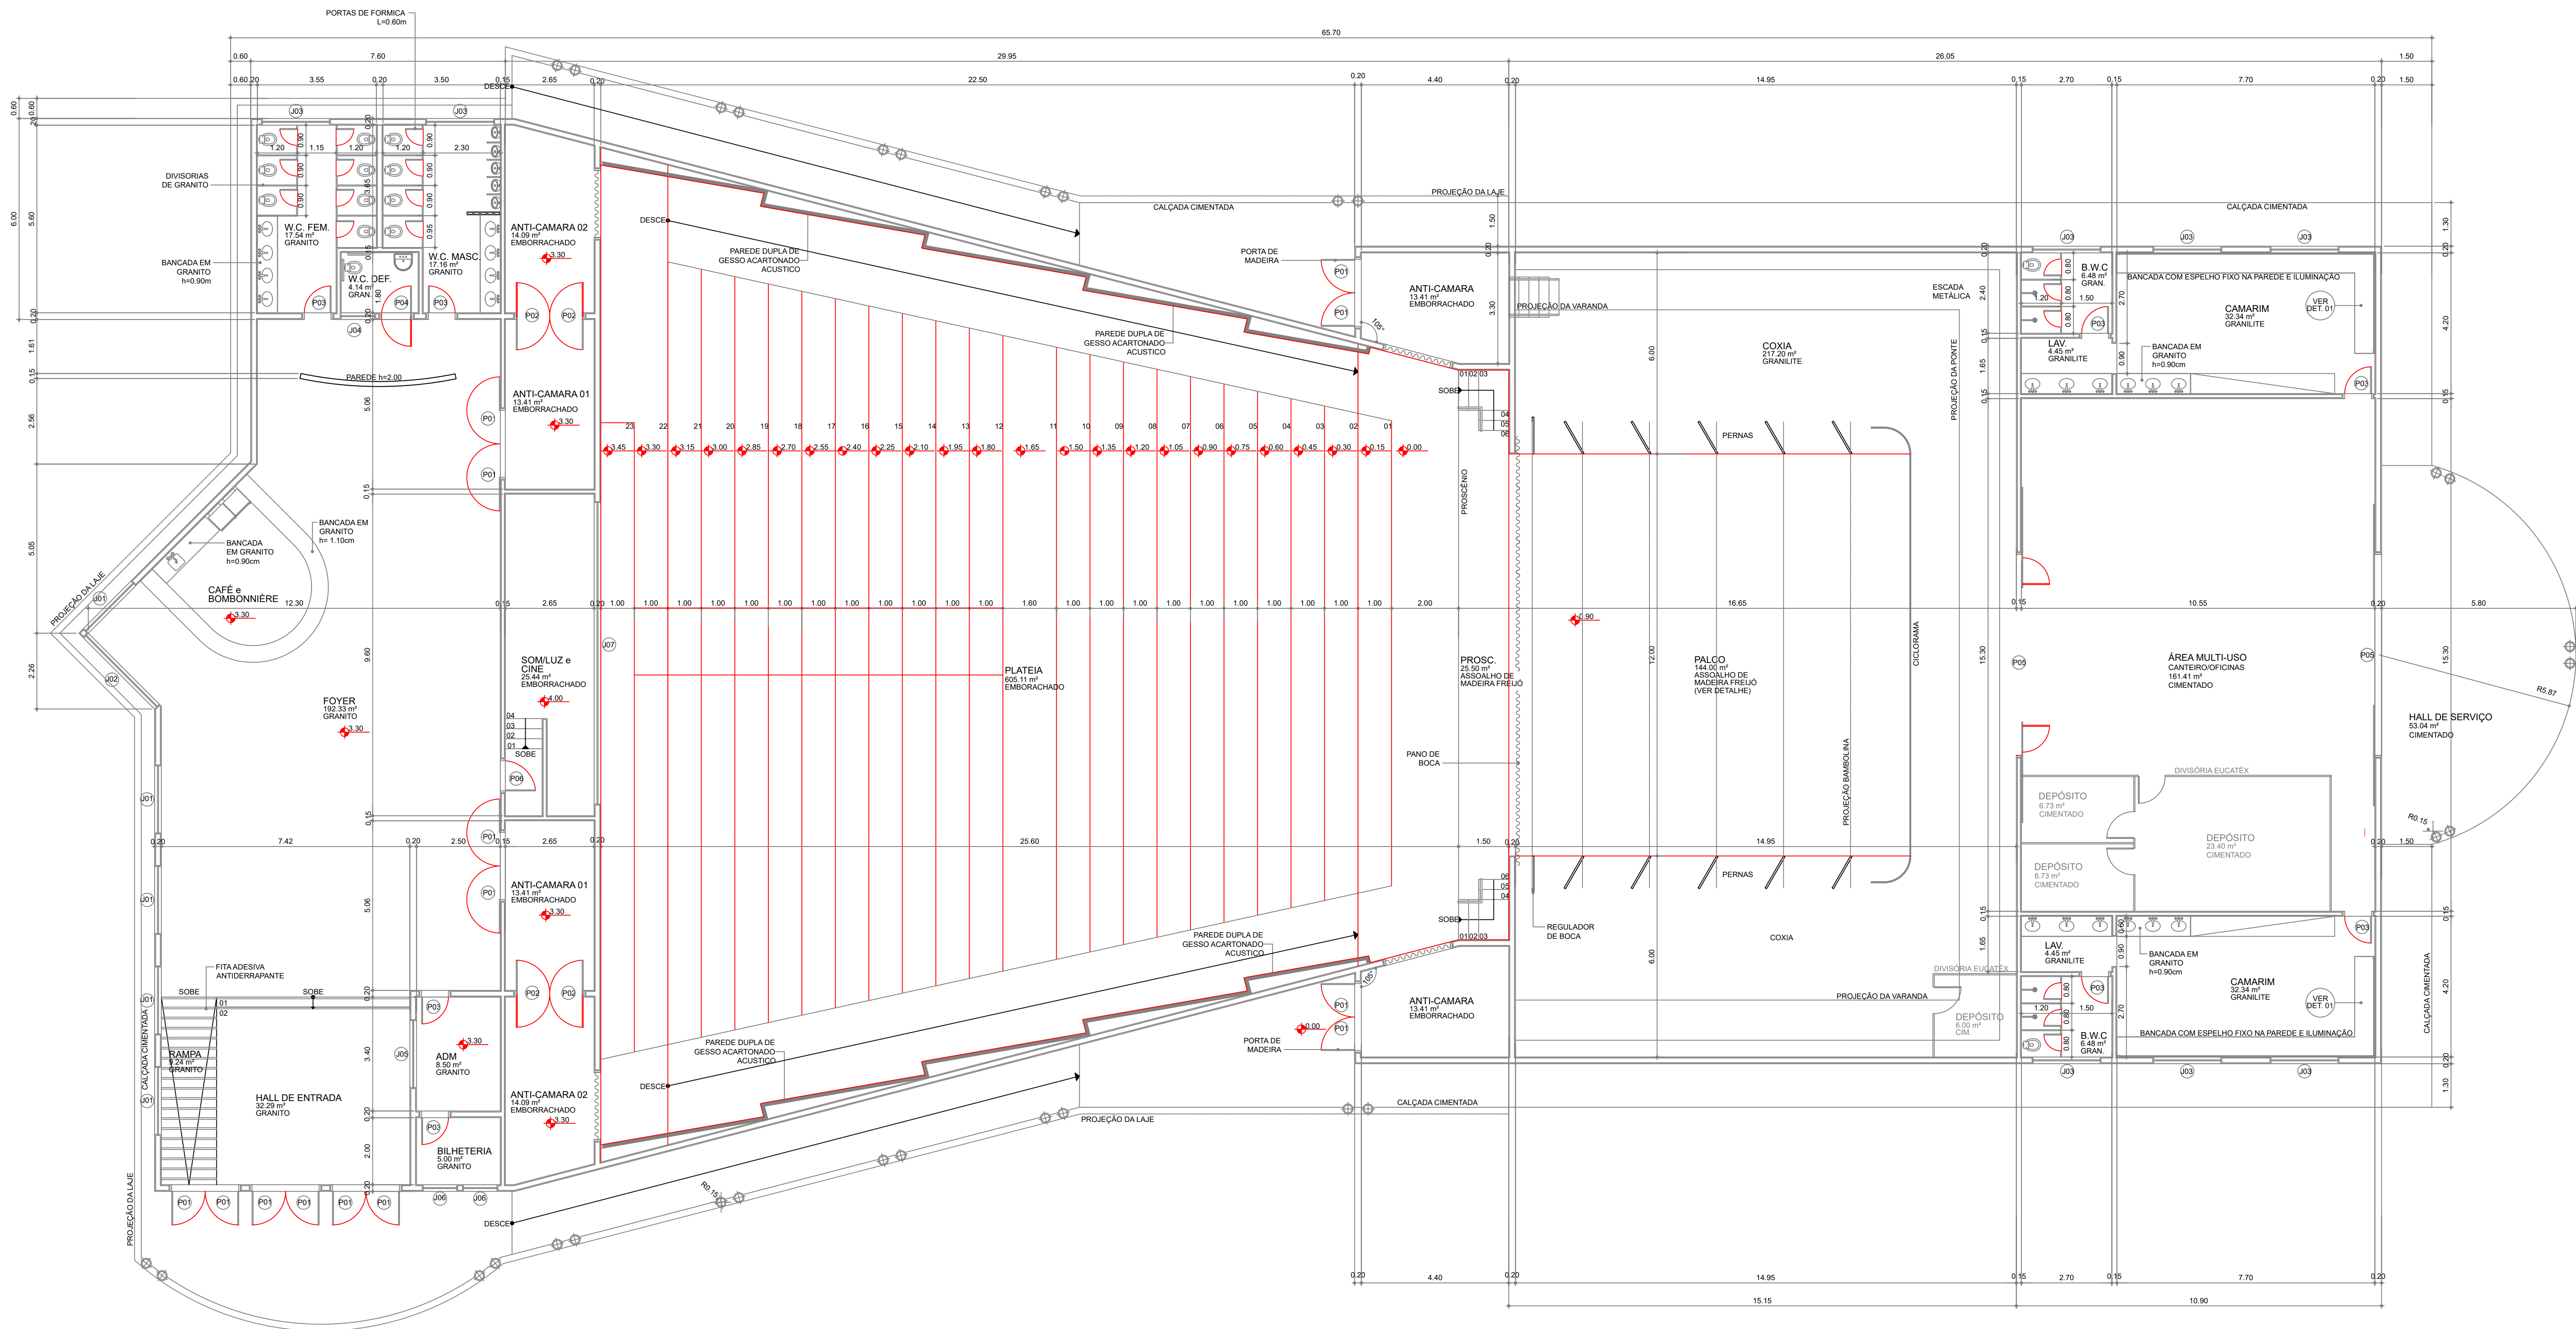


1 PLANTA BAIXA ATUAL
ESC. 1/100

BRUNO
WESTPHAL:01056940298

Assinado de forma digital por
BRUNO WESTPHAL:01056940298
Dados: 2025.02.07 13:34:10 -04'00'

		ANO: 2025		TIPO: ARQ		FOLHA: 01/06			
CONVENIENTE: PREFEITURA MUNICIPAL DE CACOAL				LOCAL: R. Anísio Serrão, 294-438 - Princesa Isabel, Cacoal - RO.				MODIFICAÇÕES:	
OBRA: TEATRO MUNICIPAL DE CACOAL				ÁREAS: Área do terreno:.....4609,89m² Área do lote:.....1750,30m² Área a reformar:.....128,51m²				A:	
CONTEÚDO: PLANTA BAIXA ATUAL								B:	
								C:	
AUTOR: BRUNO WESTPHAL - CREA 15047 D/RO				ART: 2320258500354367		DATA: 07/02/2025		D:	
V I S T O		PREFEITO MUNICIPAL: ADAILTON FERREIRA ANTUNES		DIM: METROS		ESC: INDICADAS		E:	
		SEC. SEMPLAN: JOSÉ LUCAS BORGHI						F:	

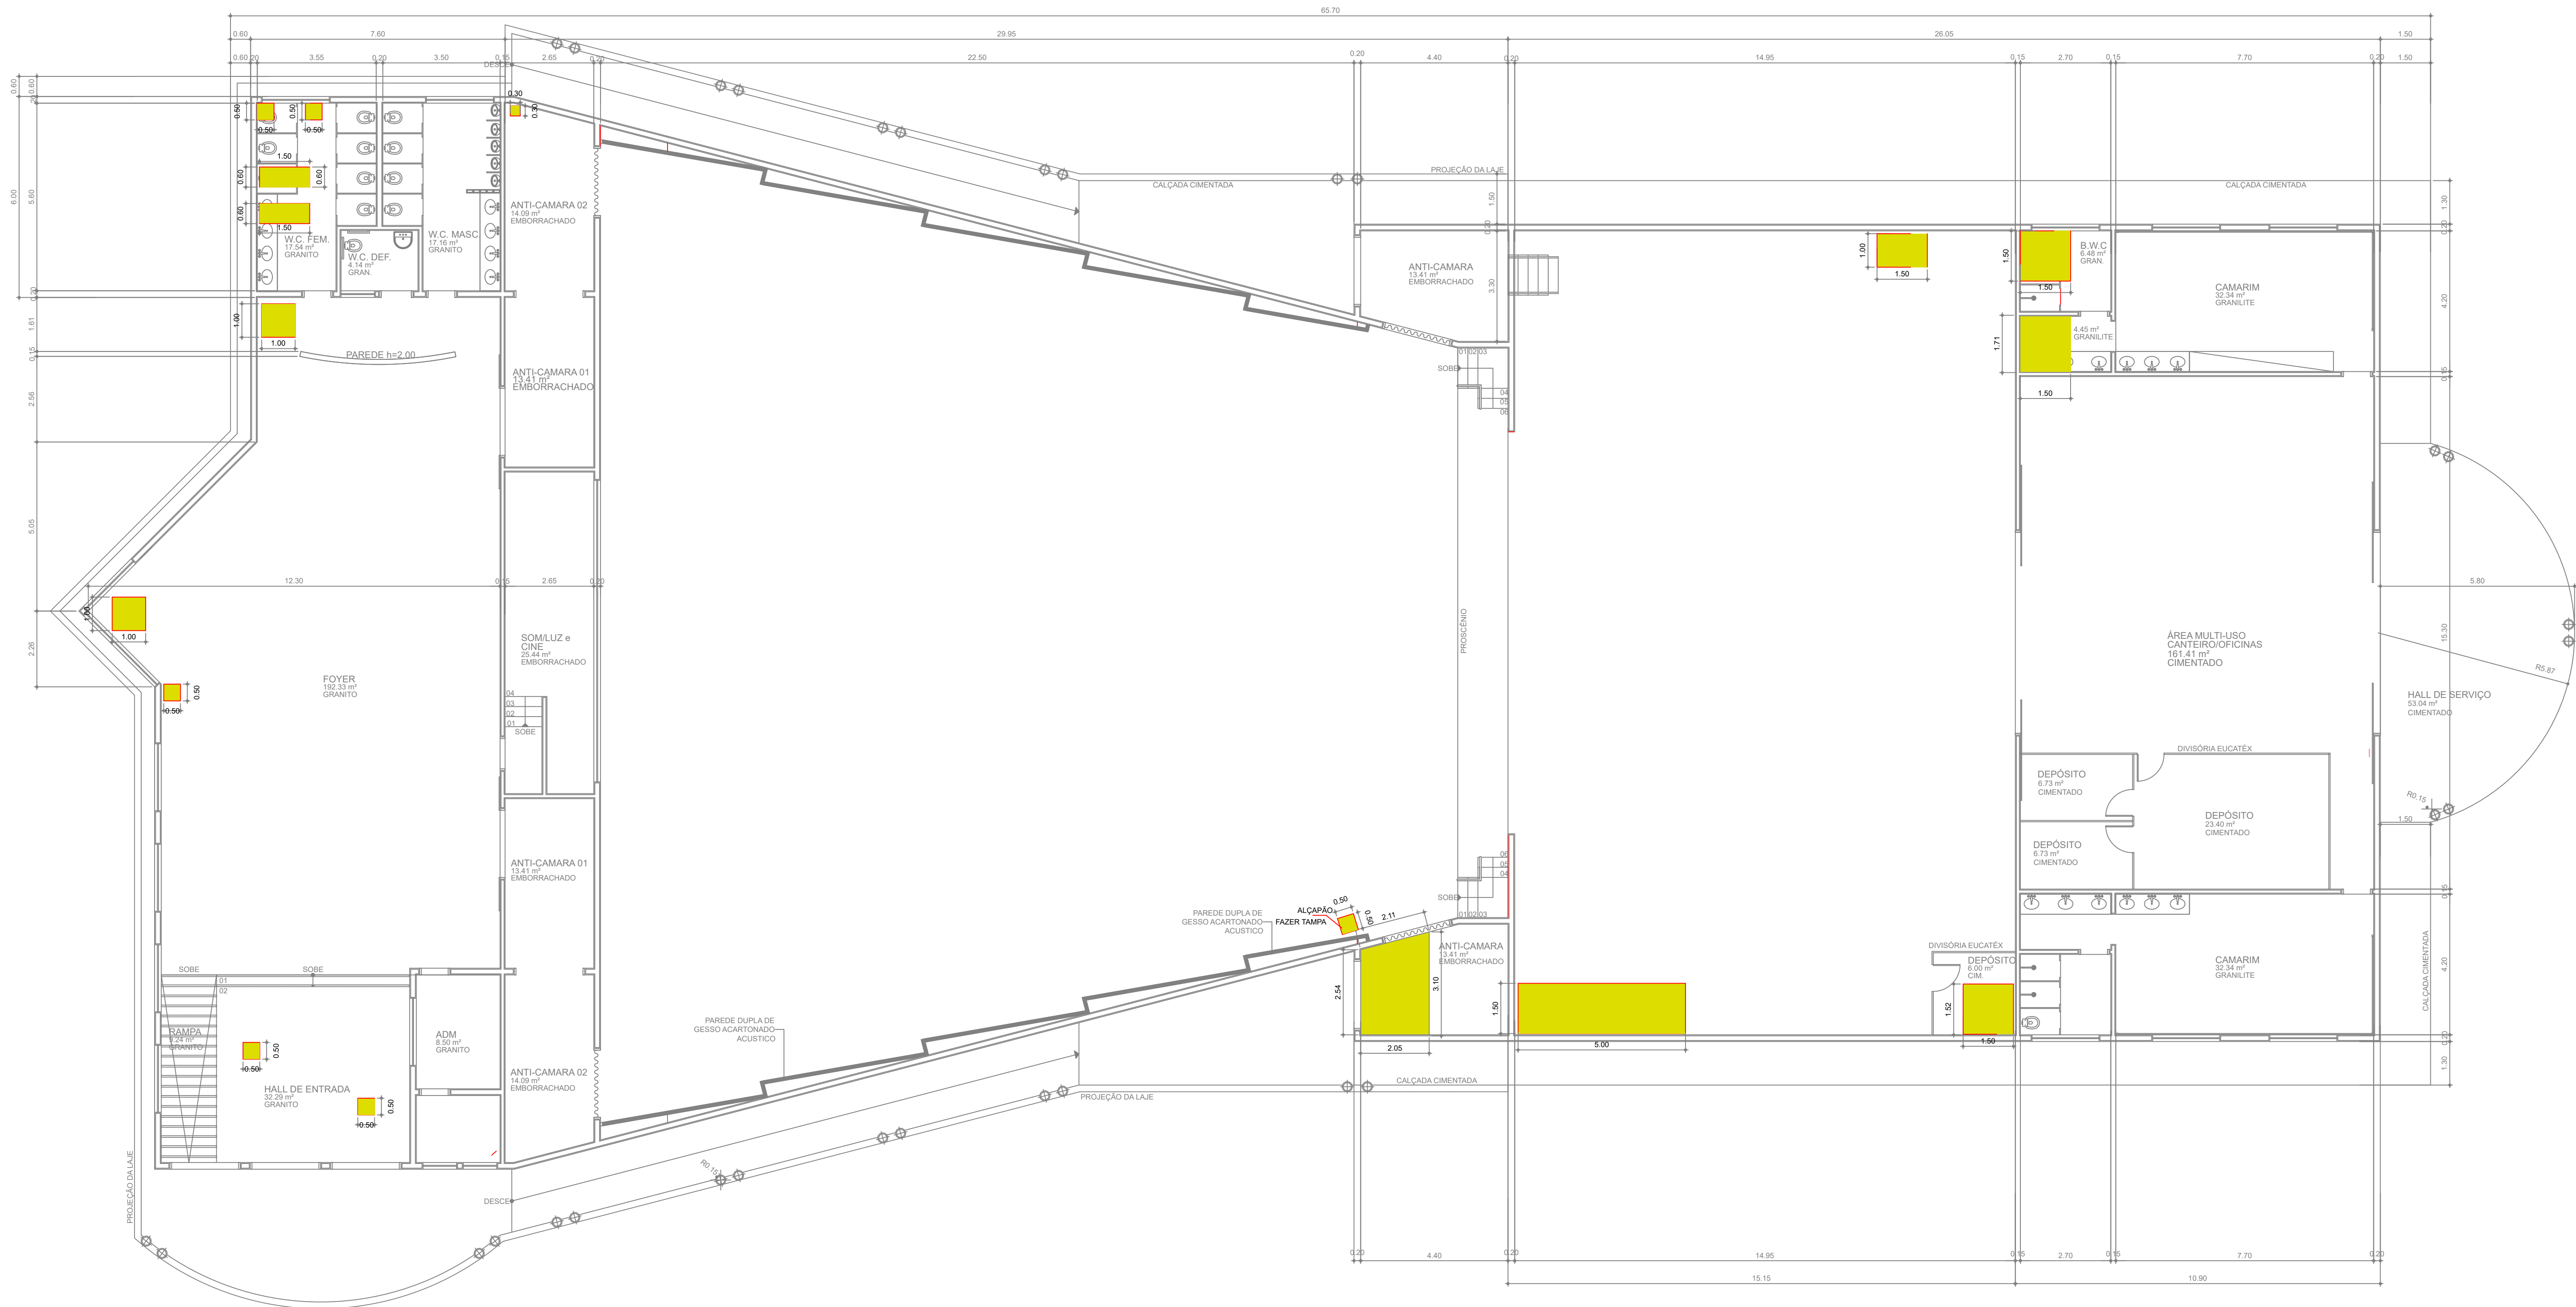


1 PLANTA DE FORRO
ESC. 1/100

SÍMBOLOGIA- DEMOLIÇÃO/RETIRADAS				
SÍMBOLO	DESCRIÇÃO	TOTAL (m2)	SEVIÇO (%)	SEVIÇO (M2)
	REFORMA PARCIAL DE FORRO DE GESSO	27,10	-	

27,11

	ANO: 2025	TIPO: ARQ	FOLHA: 02/06	
	CONVENIENTE: PREFEITURA MUNICIPAL DE CACOAL	LOCAL: R. Anísio Serrão, 294-438 - Princesa Isabel, Cacoal - RO.	MODIFICAÇÕES:	
OBRA: TEATRO MUNICIPAL DE CACOAL		ÁREAS: Área do terreno: 4609,89m² Área do teatro: 1750,30m²		A:
CONTEÚDO: PLANTA BAIXA - REFORMA FORRO		Área a reformar: 128,51m²		B:
AUTOR: BRUNO WESTPHAL - CREA 15047 D/RO		ART: 2320258500354367	DATA: 07/02/2025	C:
V I S T O	PREFEITO MUNICIPAL: ADAILTON FERREIRA ANTUNES		DIM: METROS	D:
	SEC. SEMPLAN: JOSÉ LUCAS BORGHI		ESC: INDICADAS	E:
				F:

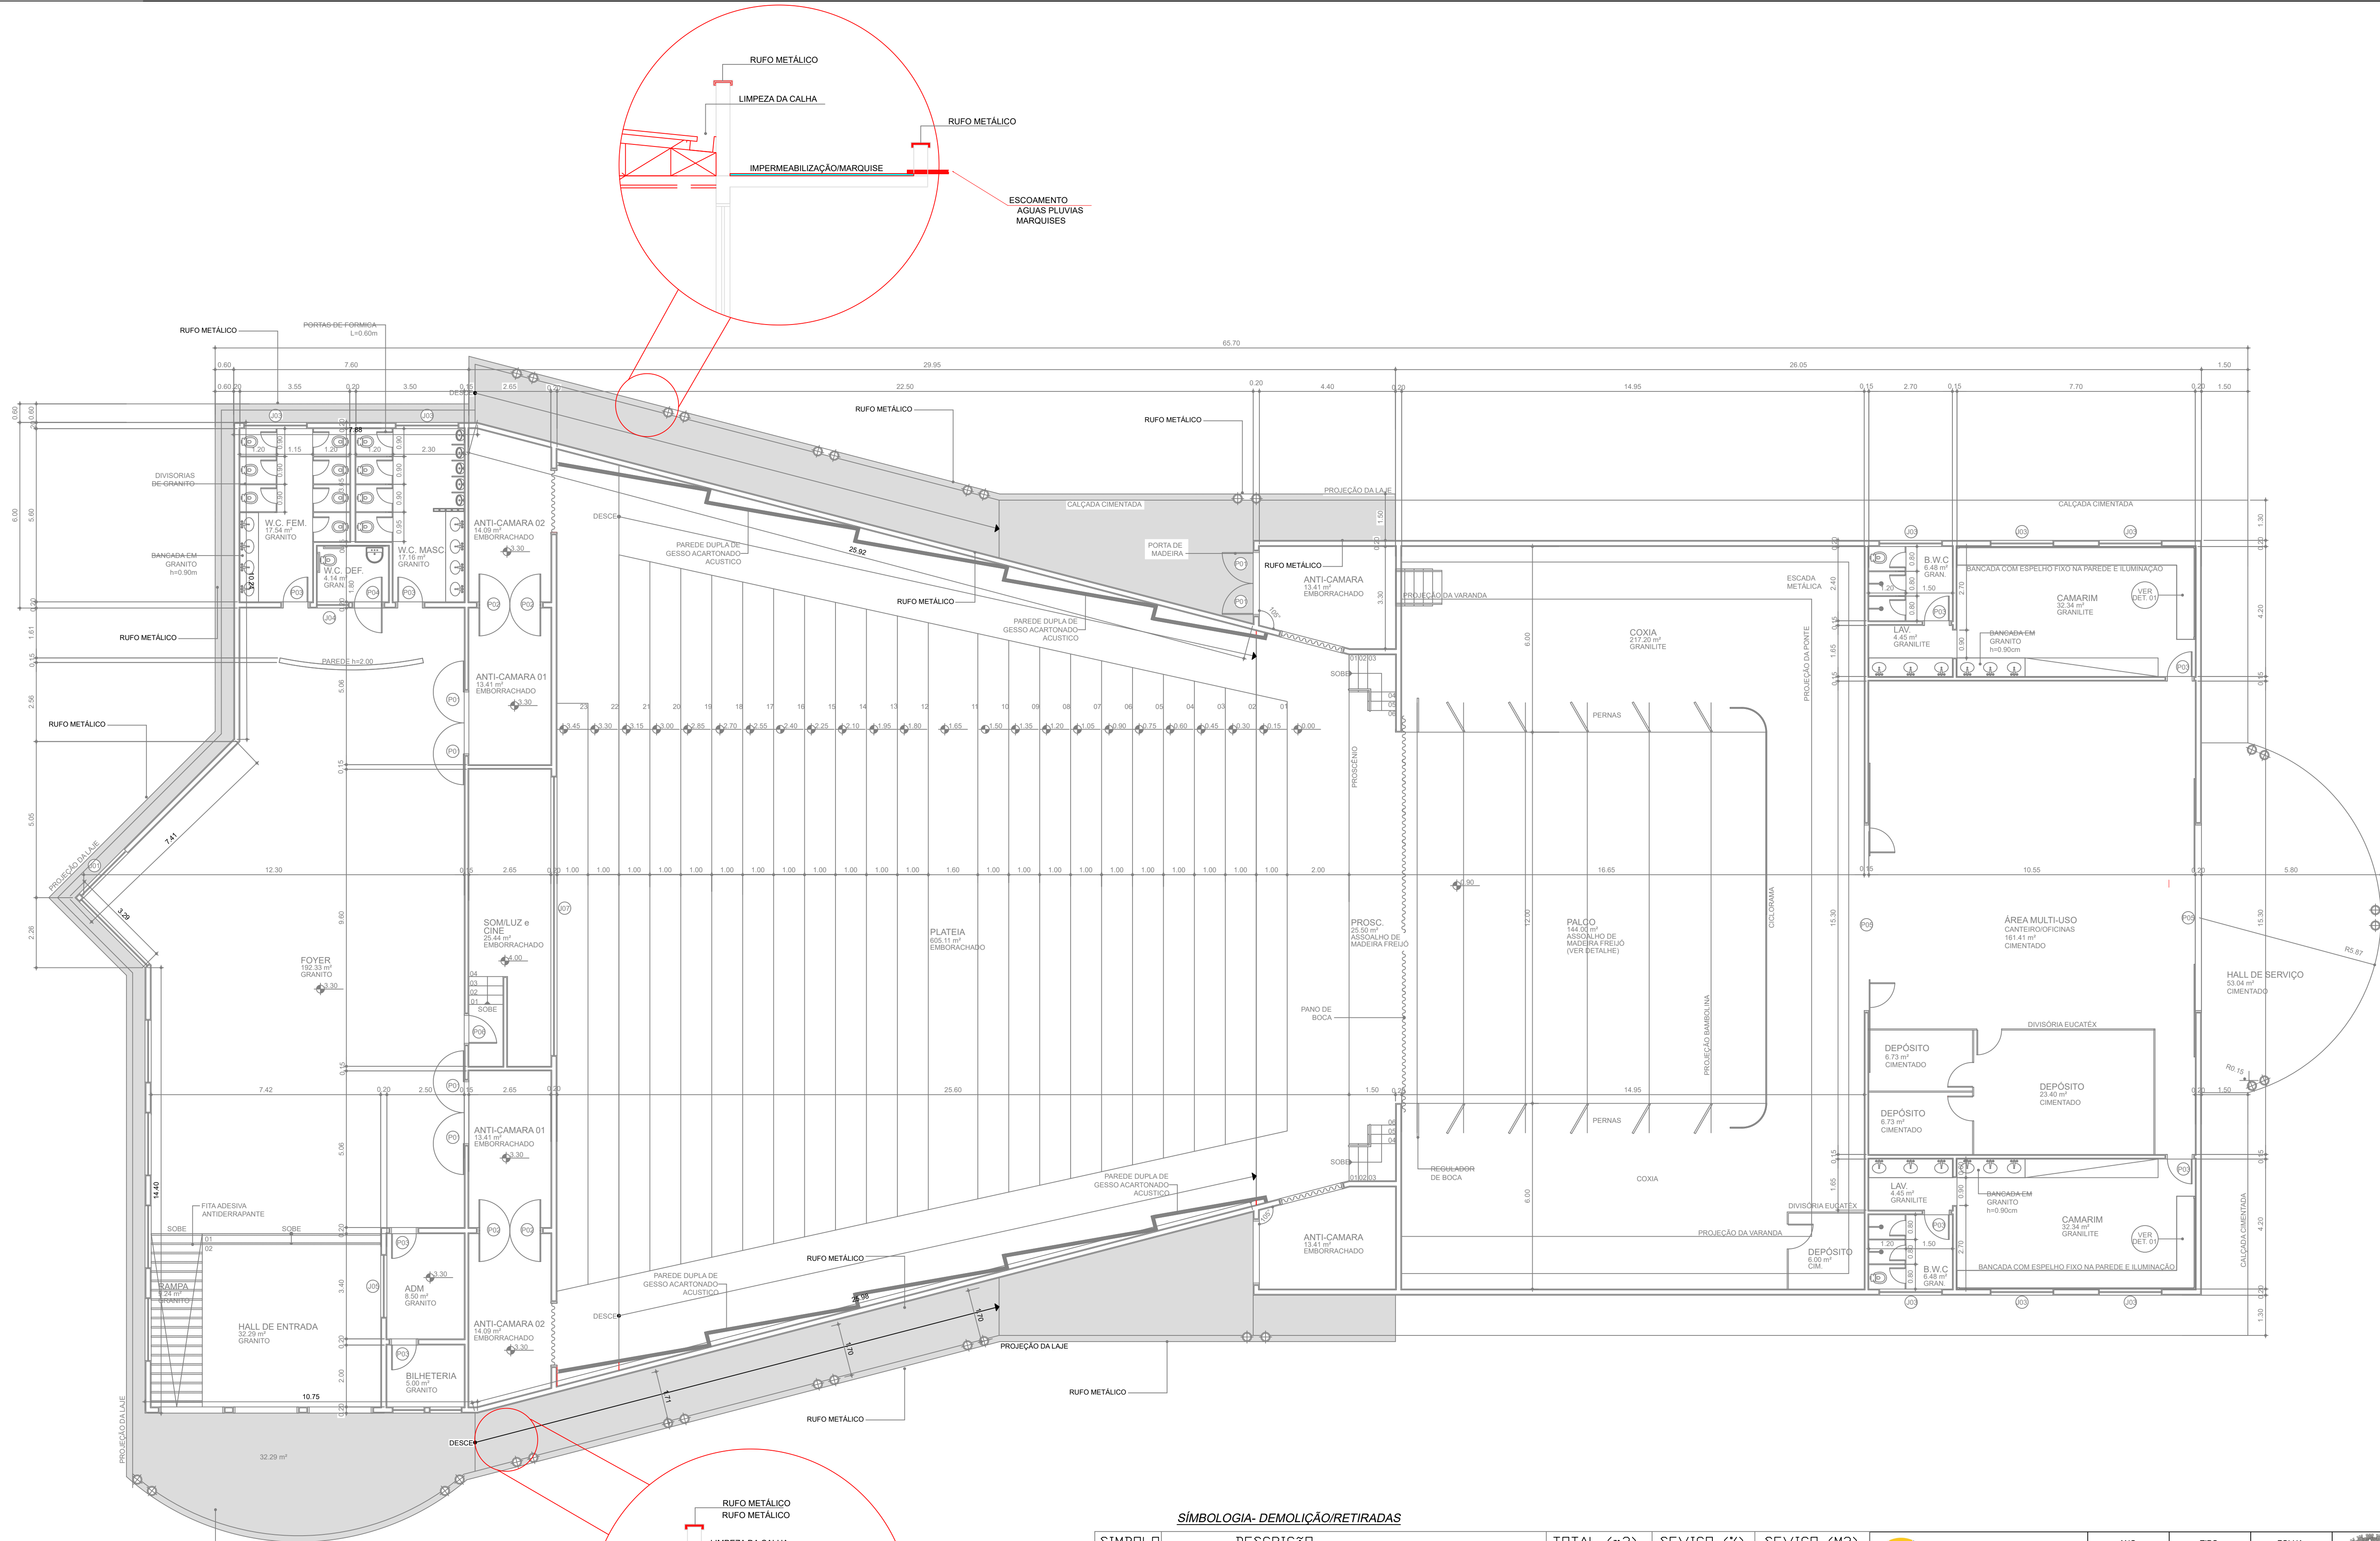

1 PLANTA DE LAJES
ESC. 1/100

SÍMBOLOGIA- DEMOLIÇÃO/RETIRADAS


SÍMBOLO	DESCRIÇÃO	TOTAL (m2)	SEVIÇO (%)	SEVIÇO (M2)
	IMPERMEABILIZAÇÃO DAS LAJES DAS MARQUISE (APENAS BASE SUPERIOR)	199,54	-	199,54



ANO: 2025
TIPO: ARQ
FOLHA: 03/06



CONVENIENTE: PREFEITURA MUNICIPAL DE CACOAL	LOCAL: R. Anísio Serrão, 294-438 - Princesa Isabel, Cacoal - RO.	MODIFICAÇÕES:
OBRA: TEATRO MUNICIPAL DE CACOAL	ÁREAS: Área do terreno: 4609,89m² Área do lote: 1758,30m² Área a reformar: 128,51m²	A: B: C:
CONTEÚDO: PLANTA BAIXA - IMPERMEABILIZAÇÃO DE LAJE		D:
AUTOR: BRUNO WESTPHAL - CREA 15047 D/RO	ART: 2320258500354367	DATA: 07/02/2025
PREFEITO MUNICIPAL: ADAILTON FERREIRA ANTUNES		DIM: METROS
SEC. SEMPLAN: JOSE LUCAS BORGHI		ESC: INDICADAS
		F:

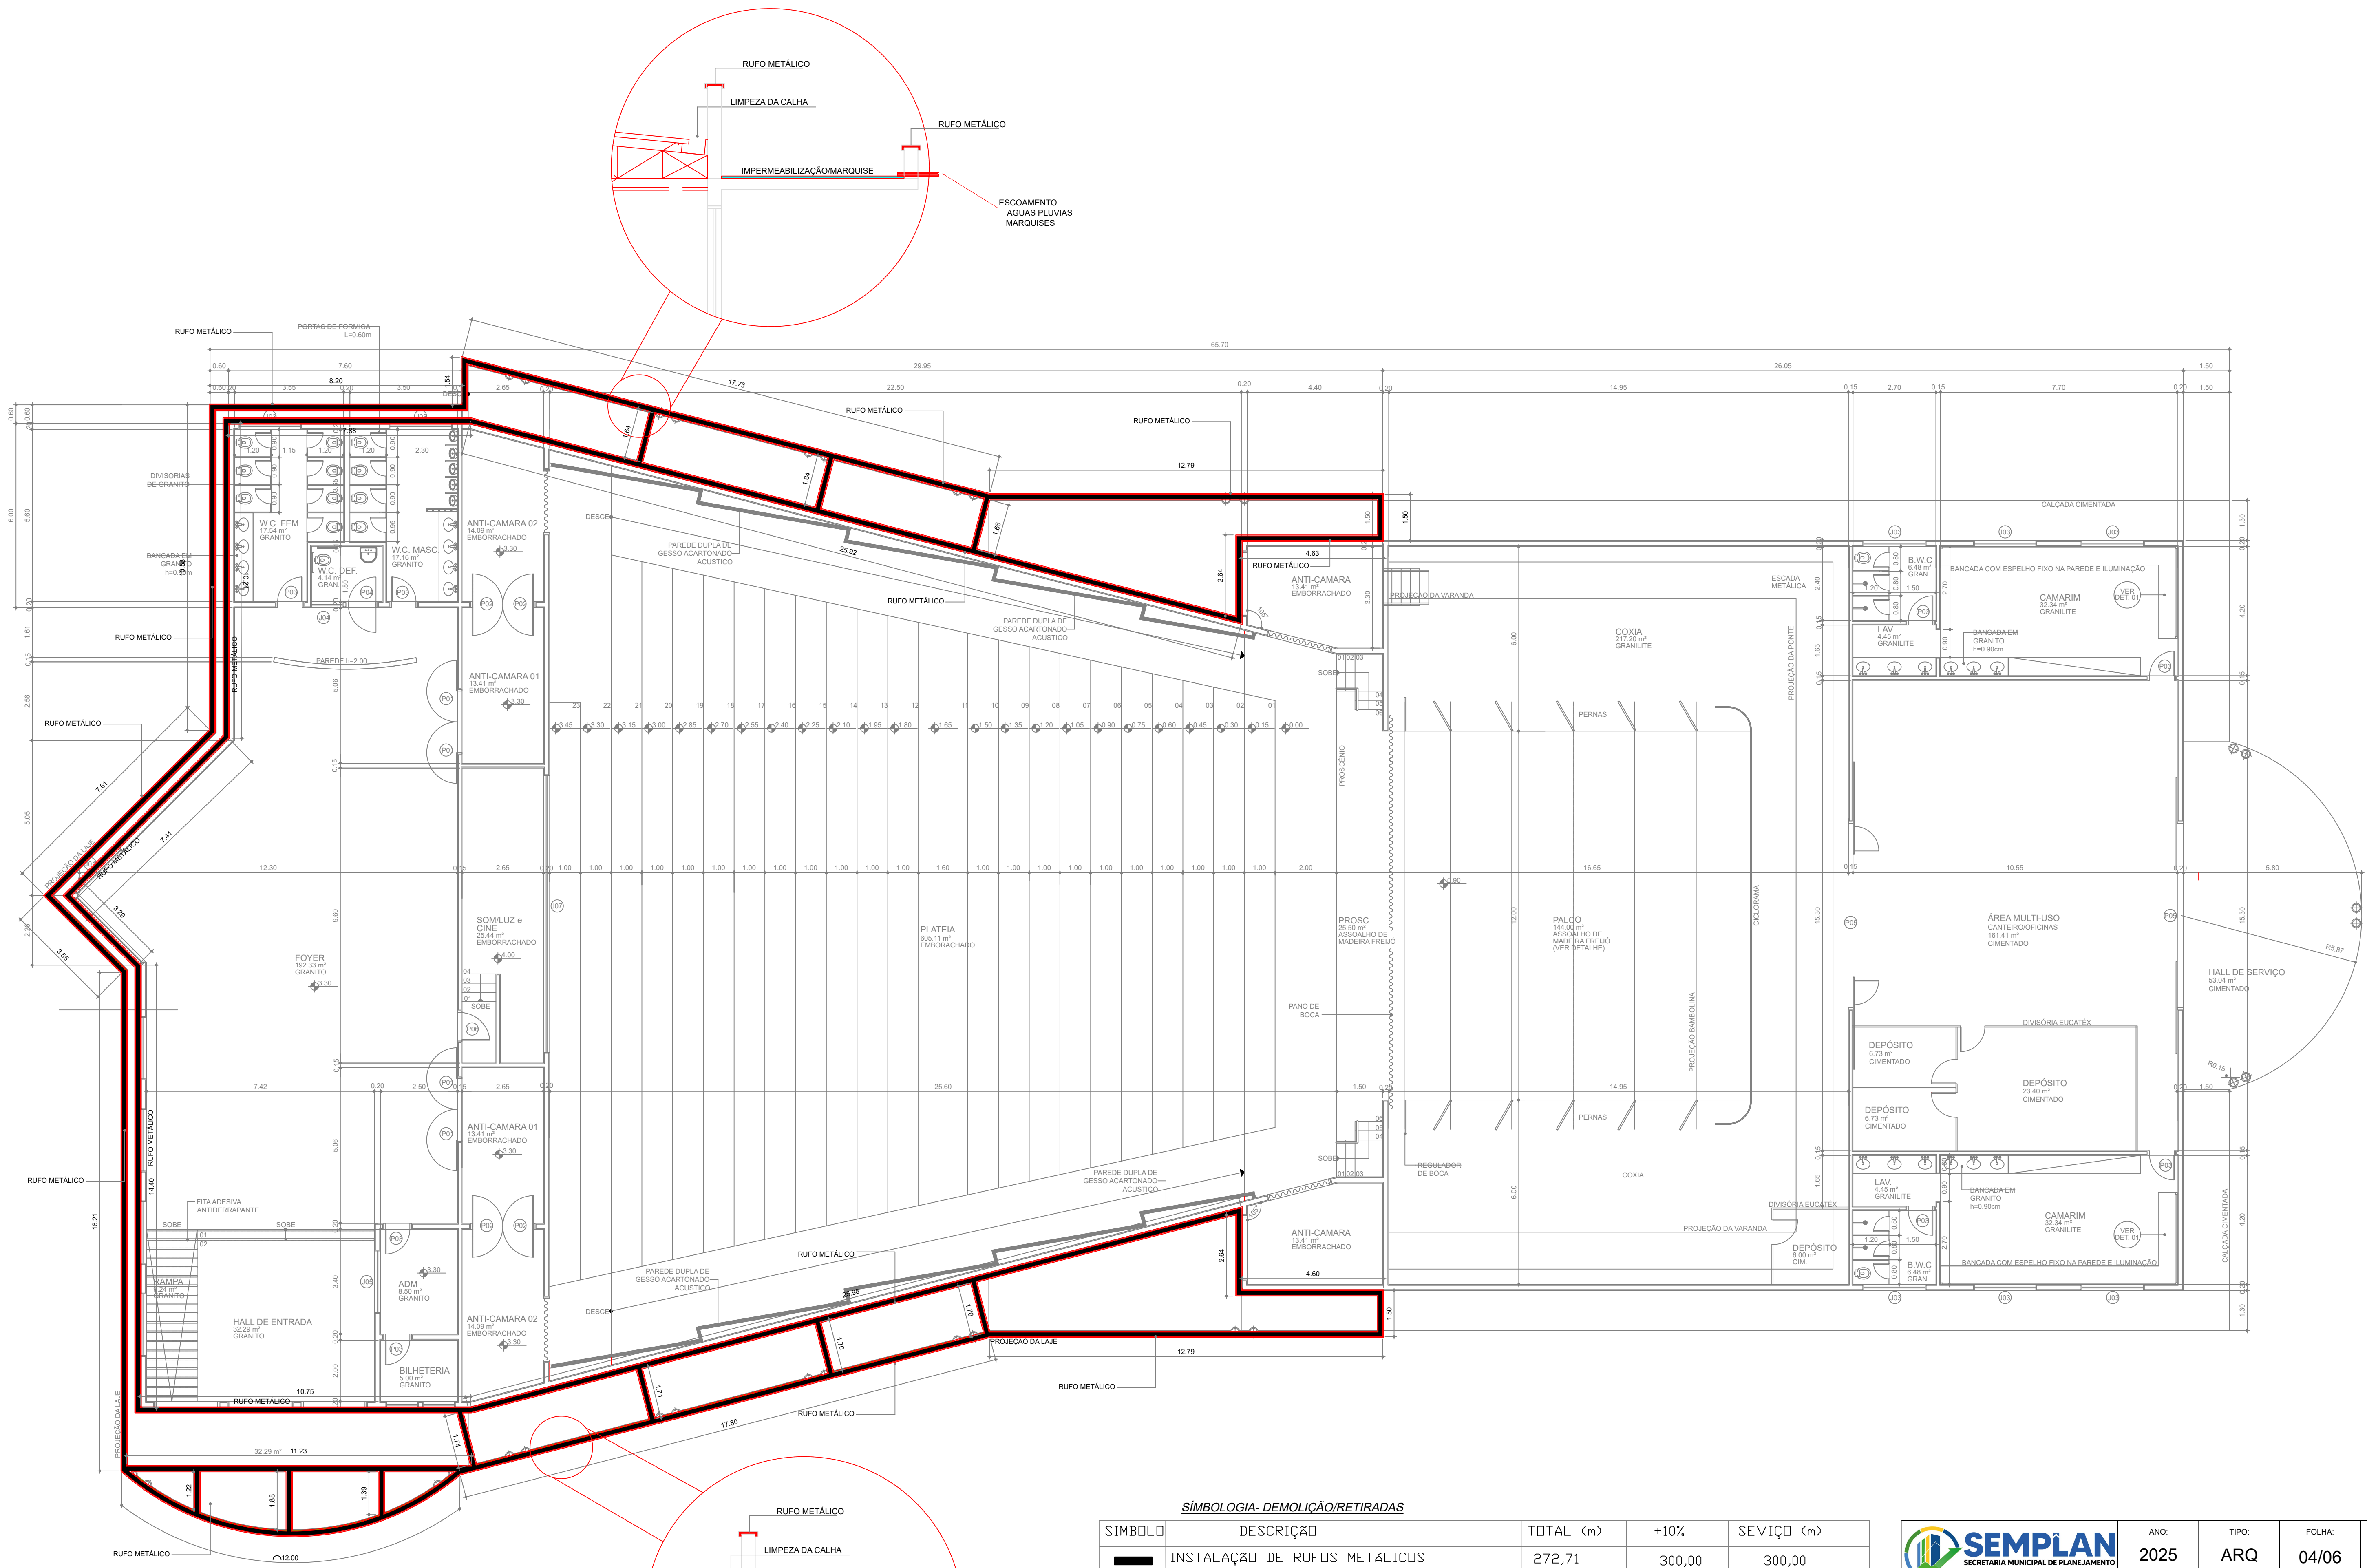


1 PLANTA DE RUFOS
ESC. 1/100


SÍMBOLOGIA- DEMOLIÇÃO/RETIRADAS

SÍMBOLO	DESCRIÇÃO	TOTAL (m)	+10%	SEVIÇO (m)
	INSTALAÇÃO DE RUFOS METÁLICOS	272,71	300,00	300,00

 SECRETARIA MUNICIPAL DE PLANEJAMENTO		ANO: 2025	TIPO: ARQ	FOLHA: 04/06	
CONVENIENTE: PREFEITURA MUNICIPAL DE CACOAL		LOCAL: R. Anísio Serrão, 294-438 - Princesa Isabel, Cacoal - RO.		MODIFICAÇÕES:	
OBRA: TEATRO MUNICIPAL DE CACOAL		ÁREAS: Área do terreno.....4609,95m² Área do teatro.....1792,30m² Área a reformar.....128,51m²		A: B: C:	
CONTEÚDO: PLANTA BAIXA - EXECUÇÃO DE RUFO		AUTOR: BRUNO WESTPHAL - CREA 15047 D/RO		ART: 2320258500354367	
V I S T O		PREFEITO MUNICIPAL: ADAILTON FERREIRA ANTUNES		DATA: 07/02/2025	
SEC. SEMPLAN: JOSE LUCAS BORGHI		DIM: METROS		ESC: INDICADAS	
				F:	

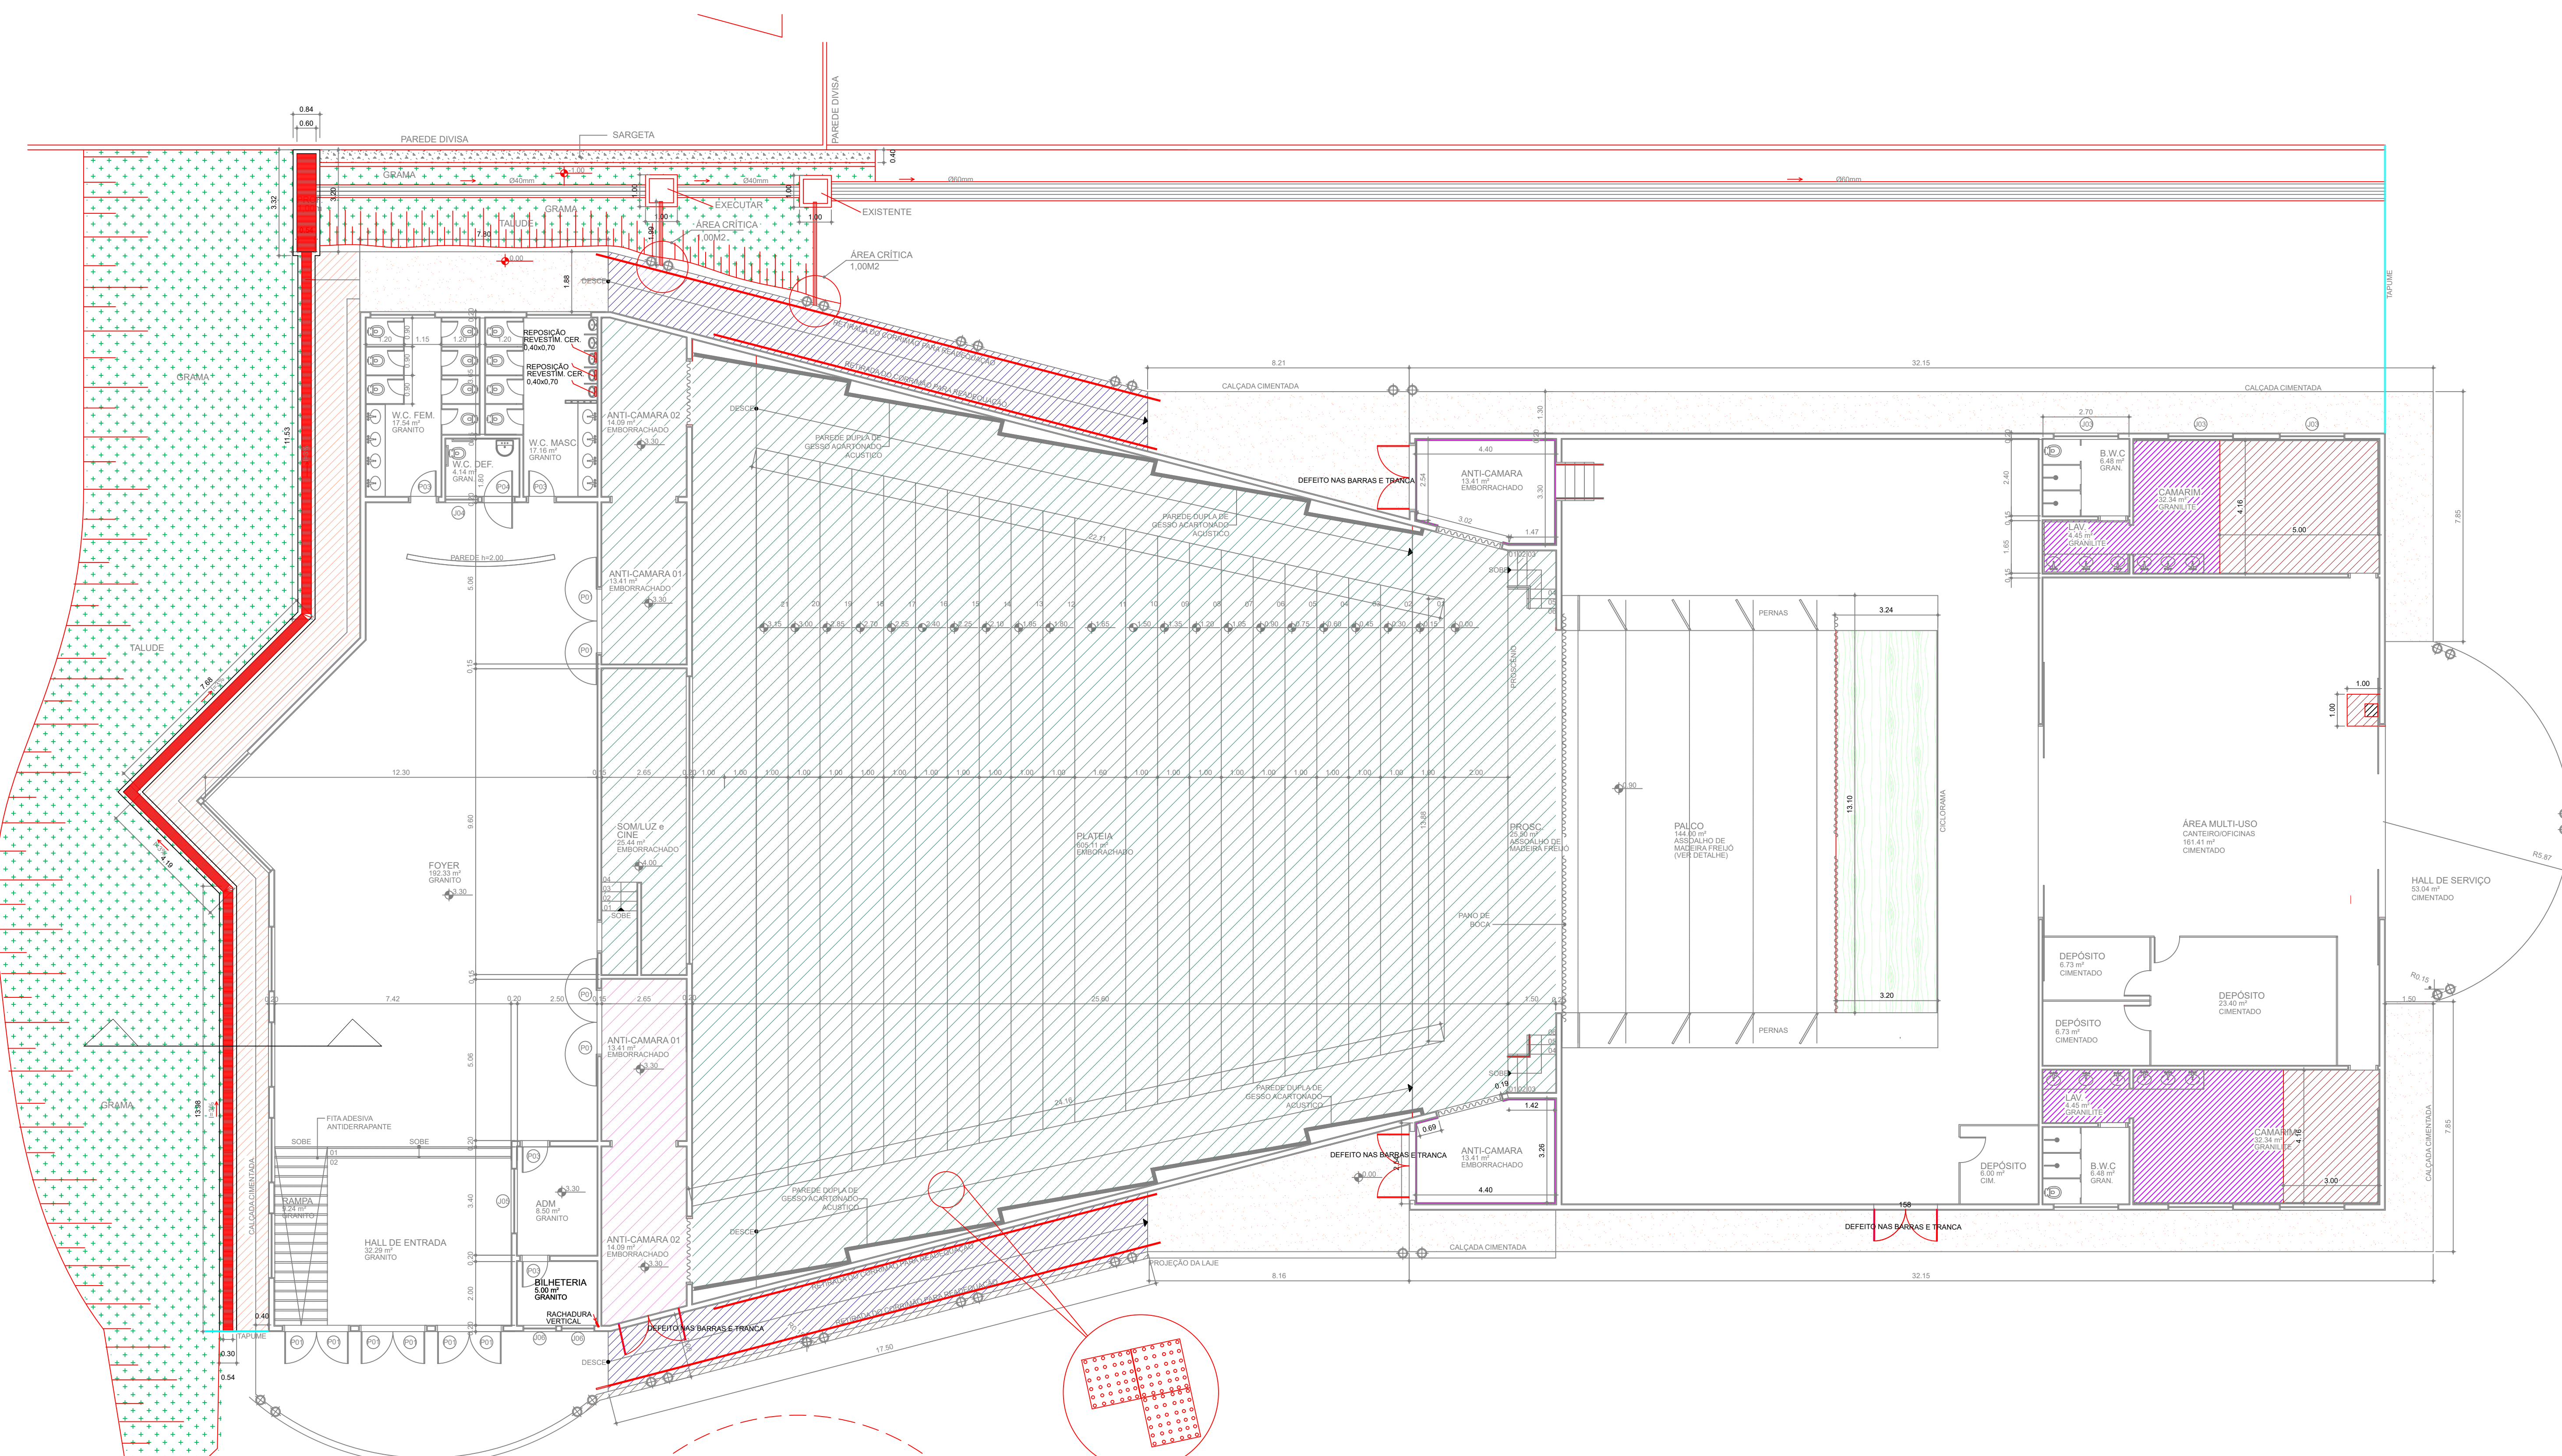

1 PLANTA BAIXA PISOS E OUTROS
ESC. 1/100

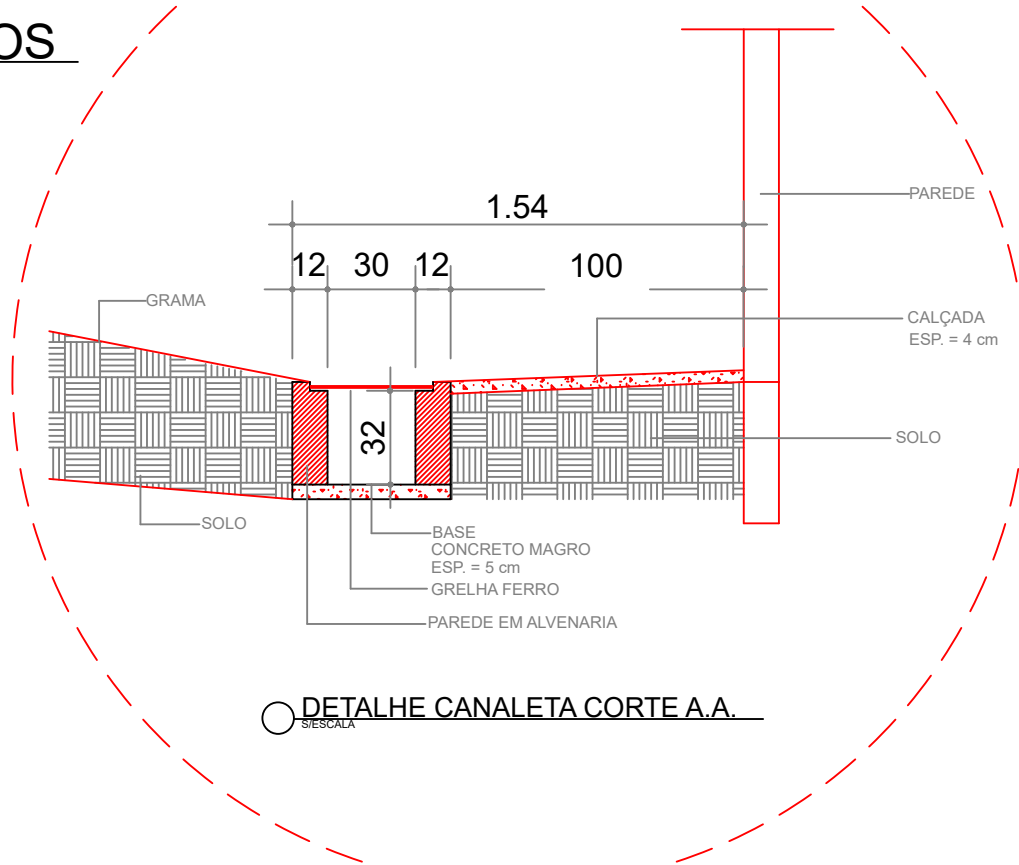

SÍMBOLOGIA- DEMOLIÇÃO/RETIRADAS

SÍMBOLO	DESCRIÇÃO	TOTAL (m2)	SEVIÇO (%)	SEVIÇO (M2)
	SUBSTITUIÇÃO DO PISO DE MADEIRA	38,00	-	38,00
	DEMOLIÇÃO E RECONSTRUÇÃO DO PISO	34,04	-	34,04
	SUBSTITUIÇÃO DO PISO CERÂMICO	39,81	-	39,81
	FIXAÇÃO DAS PLACAS DO PISO MOEDA	671,97	80	537,76
	SUBSTITUIÇÃO TOTAL PLACAS DE PISO MOEDA	28,00	-	28,00
	DEMOLIÇÃO E RECONSTRUÇÃO DA RAMPA	2,00	-	2,00
	REGULARIZAÇÃO DO PISO E PINTURA DA RAMPA	63,00	-	63,00
	REFORMA DAS CALÇADAS EXTERNAS	151,45	60	151,45
	REFORMA NA BASE DAS PAREDES CONSIDERANDO h=0,50m	22,88	100	22,88
	ATERRO REGULARIZAÇÃO DO TALUDE 8,00M ¹			
	PLANTIO DE GRAMA TALUDE 46,00M ²			



ANO:
2025

TIPO:
ARQ

FOLHA:
05/06



CONVENIENTE:
PREFEITURA MUNICIPAL DE CACOAL

LOCAL:
R. Anísio Serrão, 294-438 - Princesa Isabel, Cacoal - RO.

MODIFICAÇÕES:

OBRA:
TEATRO MUNICIPAL DE CACOAL

ÁREAS:
Área do terreno: 4609,89m²
Área do lote: 1796,38m²
Área a reformar: 128,51m²

A:
B:
C:

CONTEÚDO:
PLANTA BAIXA - REFORMA GERAL

ÁREAS:
Área do terreno: 4609,89m²
Área do lote: 1796,38m²
Área a reformar: 128,51m²

D:
E:
F:

AUTOR:
BRUNO WESTPHAL - CREA 15047 D/RO

ART:
2320258500354367

DATA:
07/02/2025


DIM:
METROS

ESC:
INDICADAS

PREFEITO MUNICIPAL:
ADAILTON FERREIRA ANTUNES

SEC. SEMPLAN:
JOSE LUCAS BORGHI

ESC:
INDICADAS

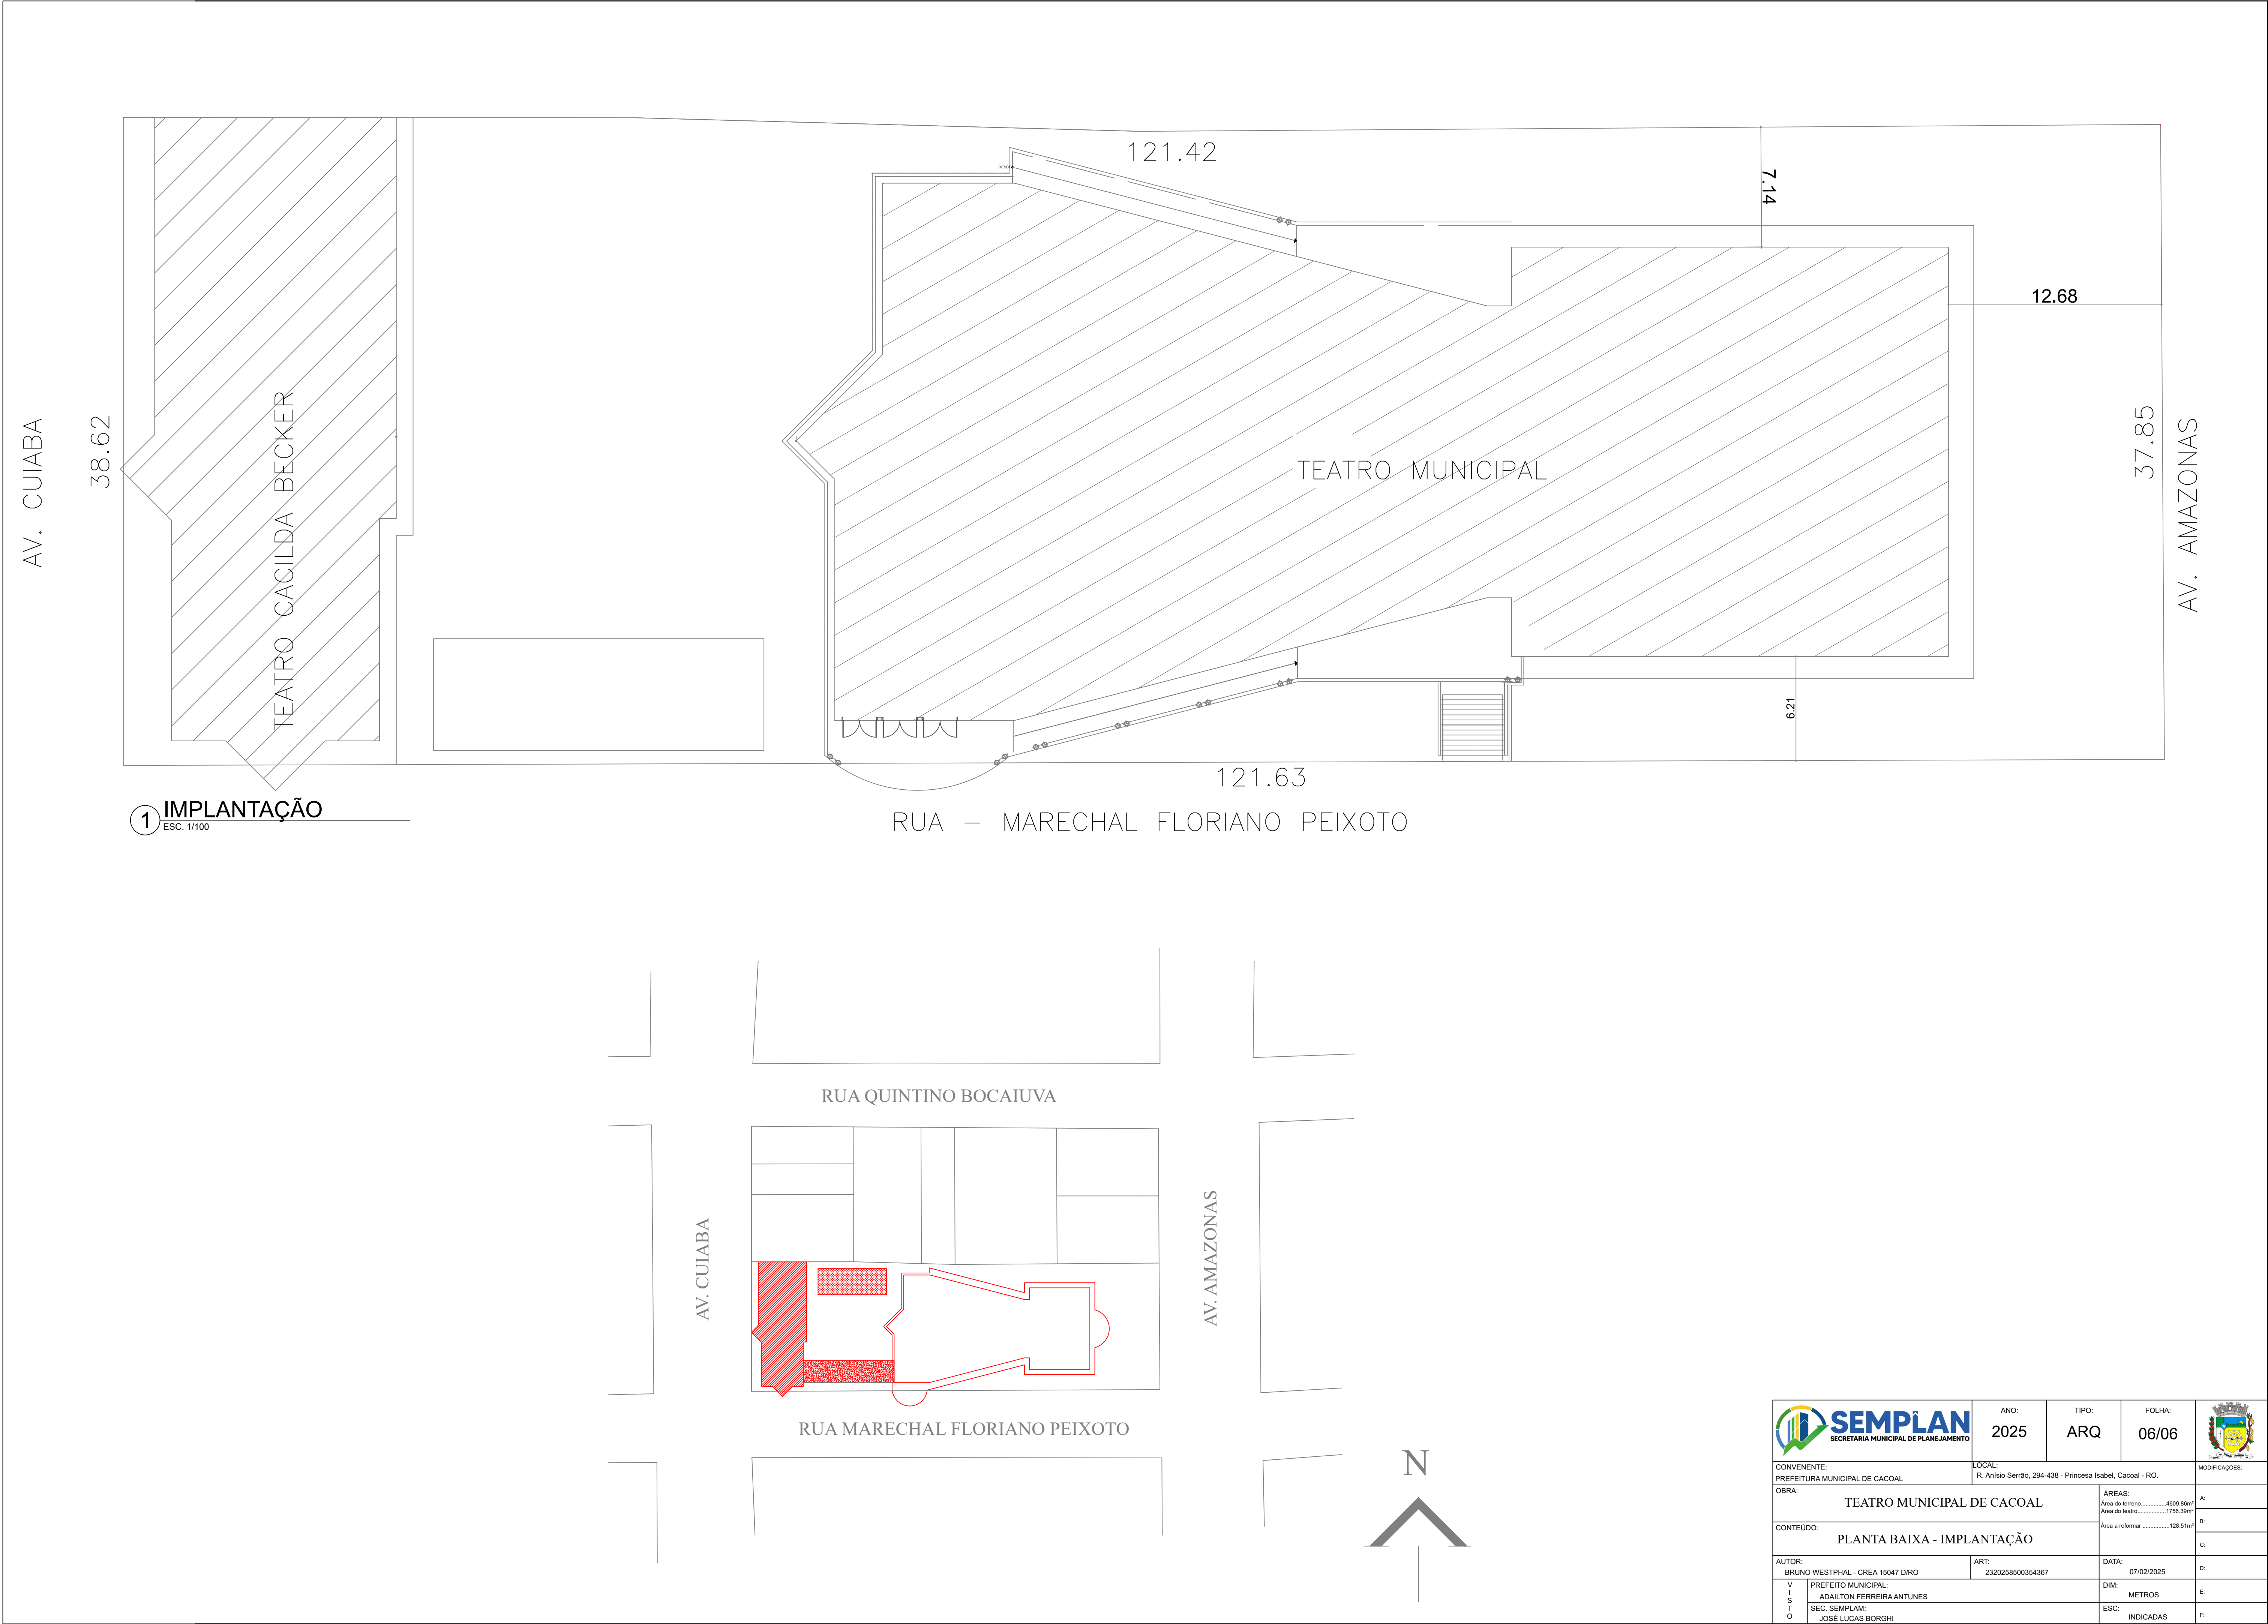

1 IMPLANTAÇÃO
ESC. 1/100

		ANO: 2025	TIPO: ARQ	FOLHA: 06/06	
CONVENIENTE: PREFEITURA MUNICIPAL DE CACOAL		LOCAL: R. Anísio Serrão, 294-438 - Princesa Isabel, Cacoal - RO.			MODIFICAÇÕES:
OBRA: TEATRO MUNICIPAL DE CACOAL				ÁREAS: Área do terreno..... 4509,89m² Área do teatro..... 1750,30m²	A:
CONTEÚDO: PLANTA BAIXA - IMPLANTAÇÃO				Área a reformar..... 128,51m²	B:
AUTOR: BRUNO WESTPHAL - CREA 15047 D/RO		ART: 2320258500354367	DATA: 07/02/2025		D:
V I S T O	PREFEITO MUNICIPAL: ADAILTON FERREIRA ANTUNES			DIM: METROS	E:
	SEC. SEMPLAN: JOSE LUCAS BORGHI			ESC:	F:
				INDICADAS	