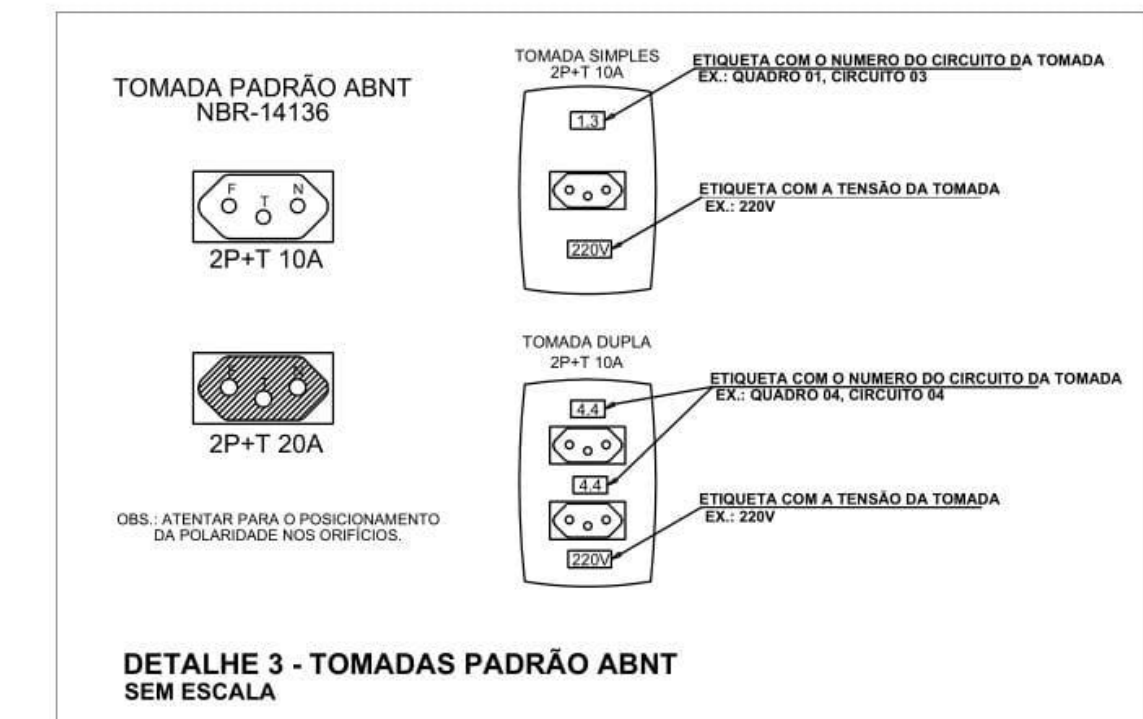
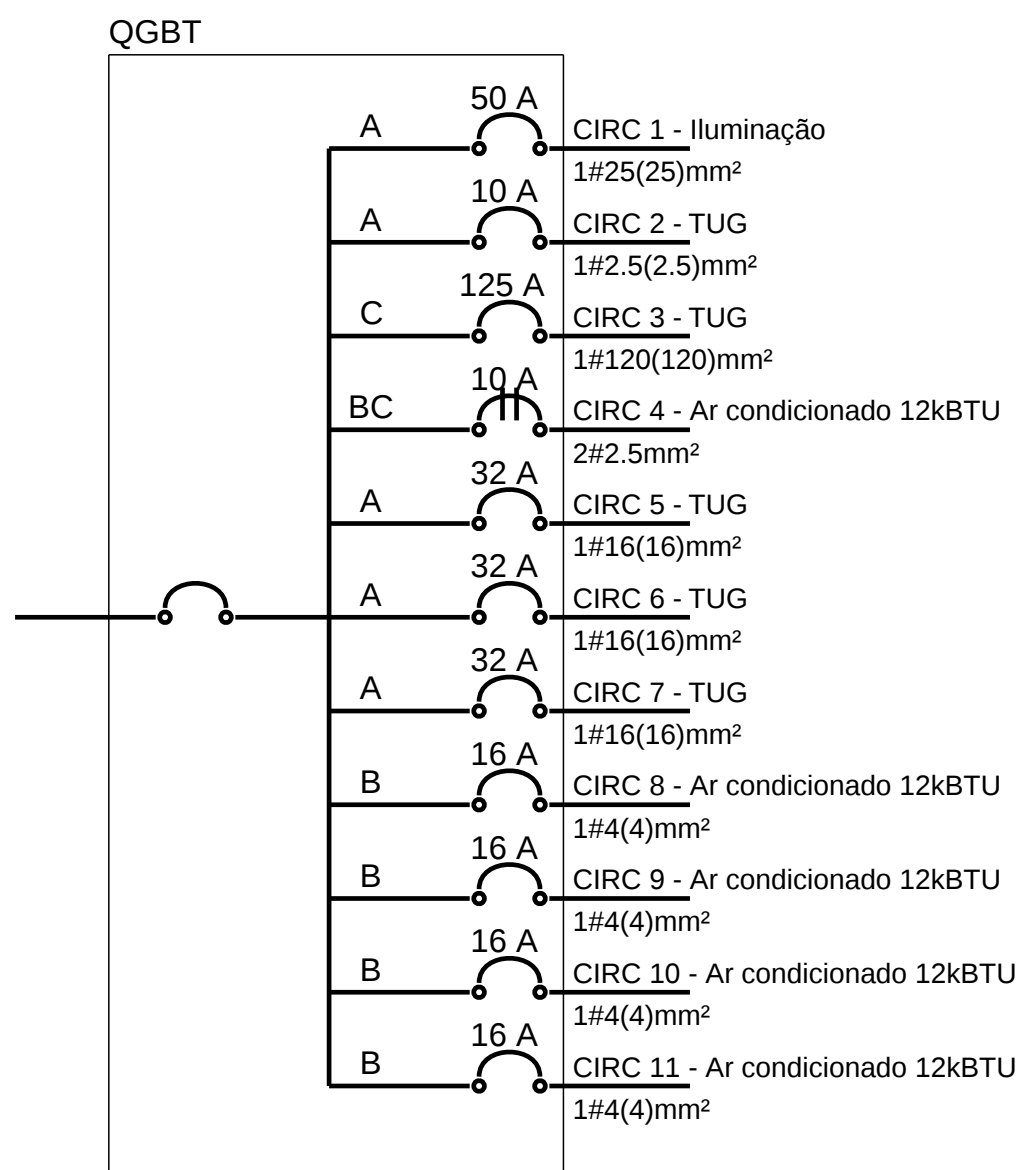
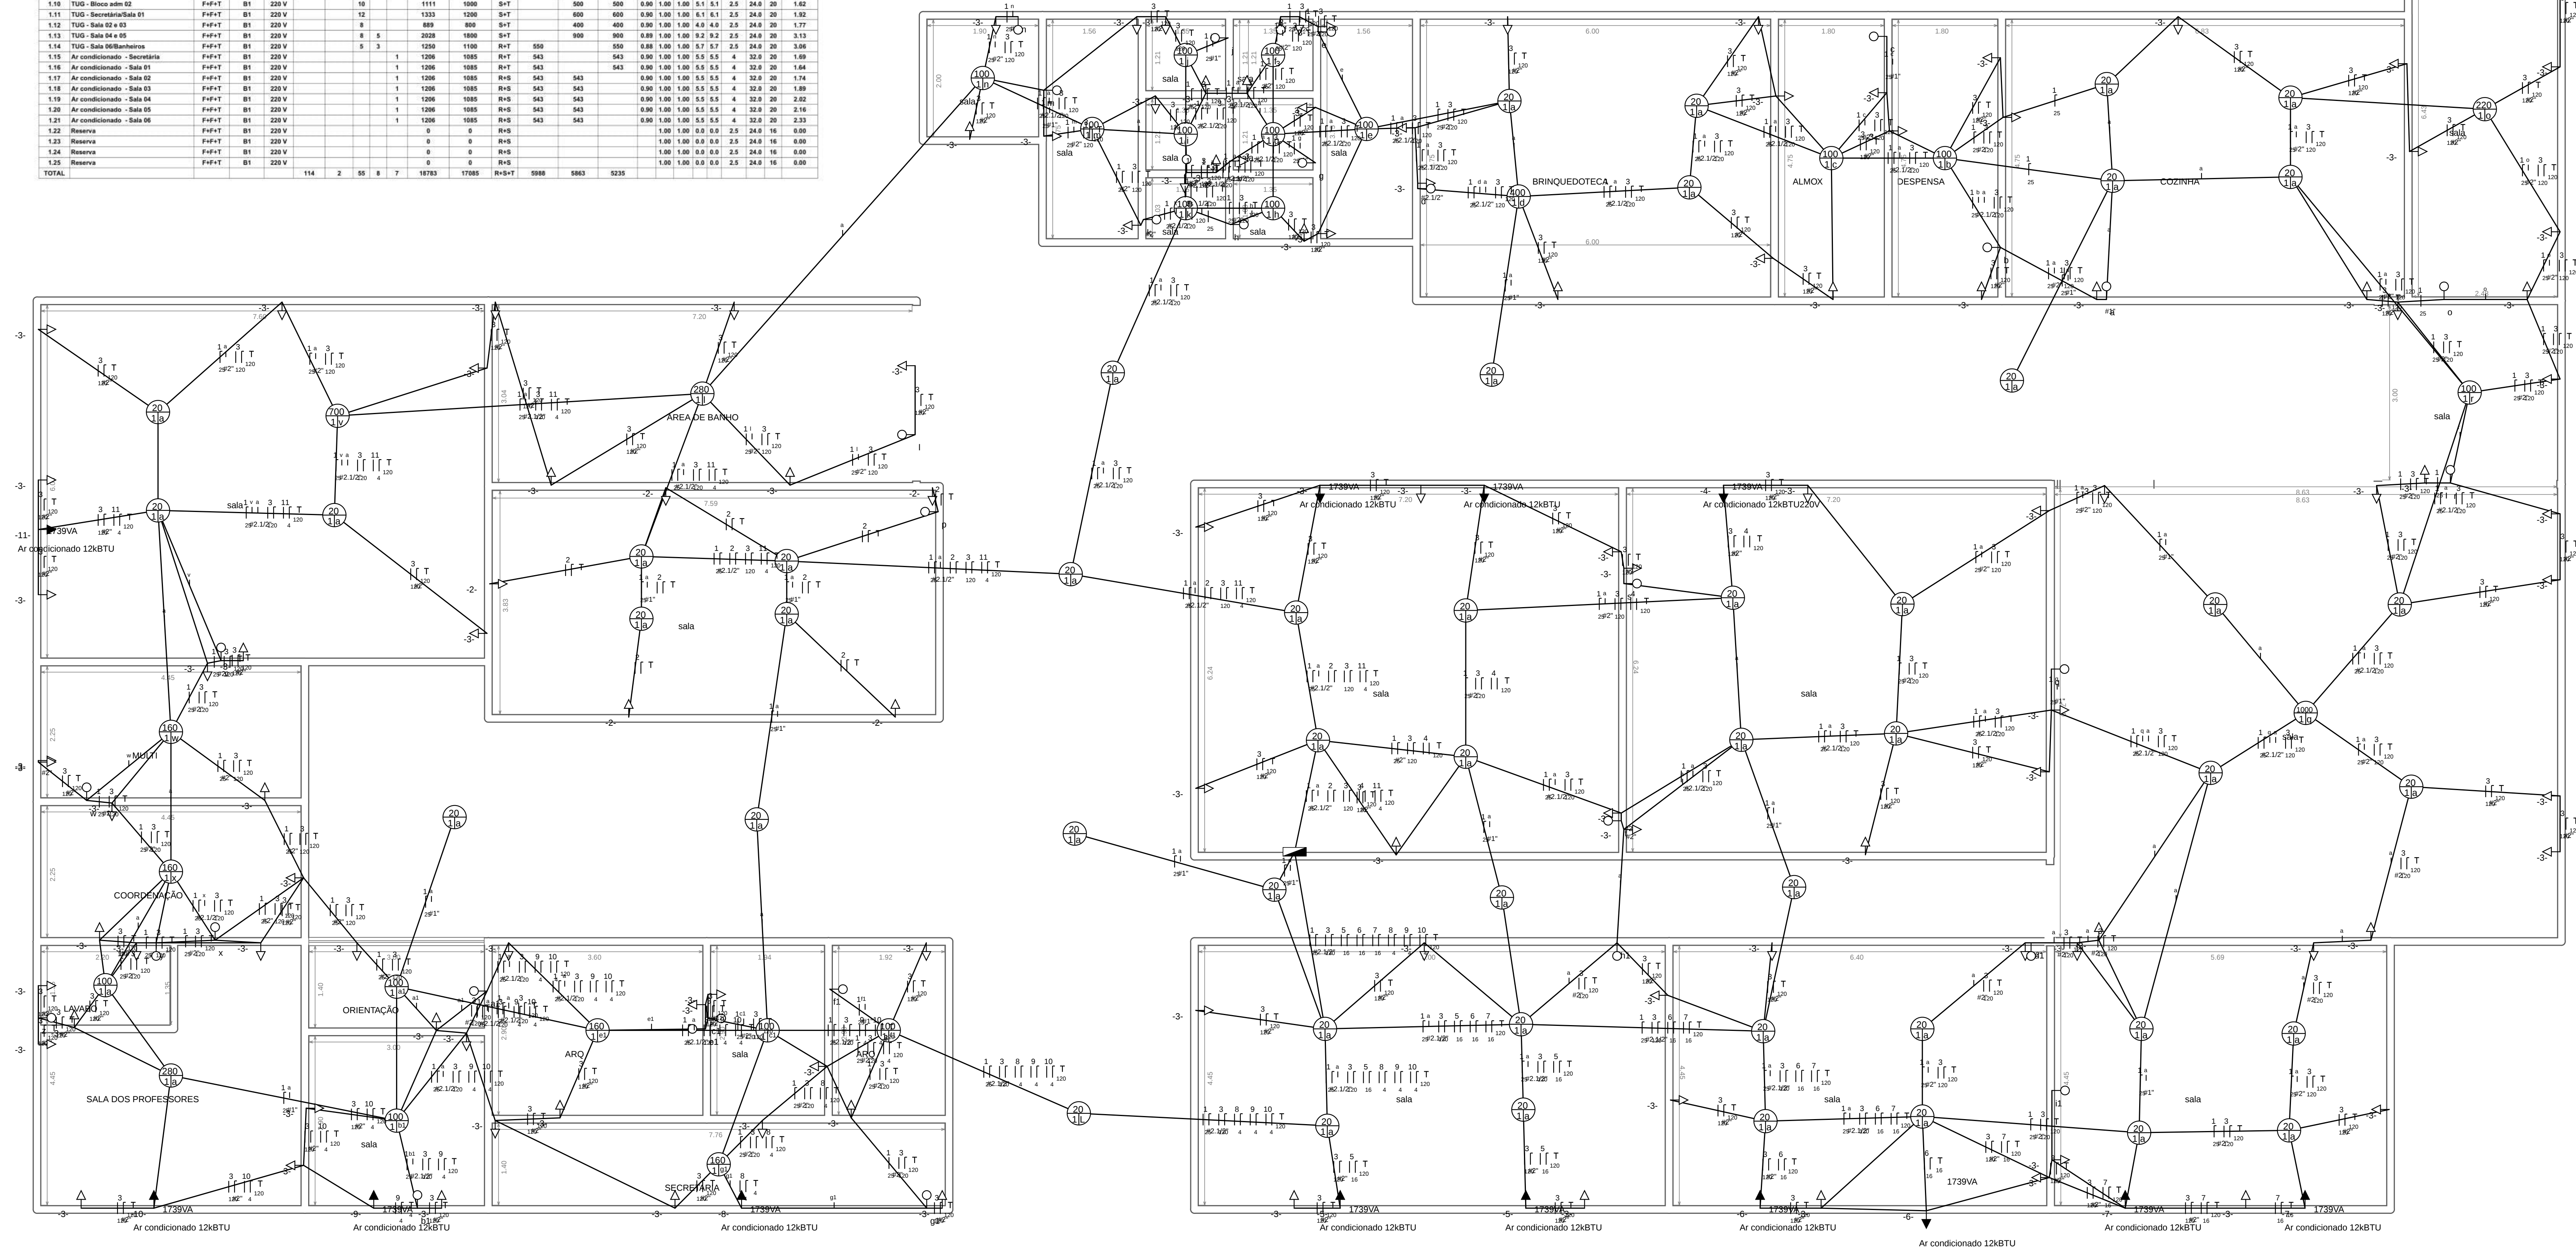


-  Quadro geral
 Tomada baixa
 Tomada média
 Tomada alta
 Int. simples
 Luminária
 Fase, neutro, retorno, terra

[illegible]

Quadro de Cargas (QDGBT1)

[illegible]

PROPRIETÁRIO :

PREFEITURA DE REDENÇÃO

RESPONSÁVEL TÉCNICO:

Ricardo da Silva Reis
ENG. ELETRICISTA
CREA/RJ 2019095483

SUPERVISORA		PROJETISTA		TÍTULO			
				PROJETO ELÉTRICO			
				SUB-TÍTULO			
				Projeto elétrico EMEI Jerry Emerson			
				ENDEREÇO			
				Redenção/Pará			
VERIFICAÇÃO DATA		VERIFICAÇÃO DATA		VERIFICAÇÃO DATA		OBSERVAÇÃO	
03/04/2024		03/04/2024		03/04/2024		ELÉTRICO	
APROVAÇÃO DATA		APROVAÇÃO DATA		APROVAÇÃO DATA		IDENTIFICAÇÃO	
03/04/2024		03/04/2024		03/04/2024		DIAGRAMAS	
						ESCALA	Nº CONTROLE
						1:100	ELE-00
						REVISÃO	00
						FOLHA	02/02