


RUA: VINTE E UM DE

JOSÉ PEDRO RU  
B

QD. 89

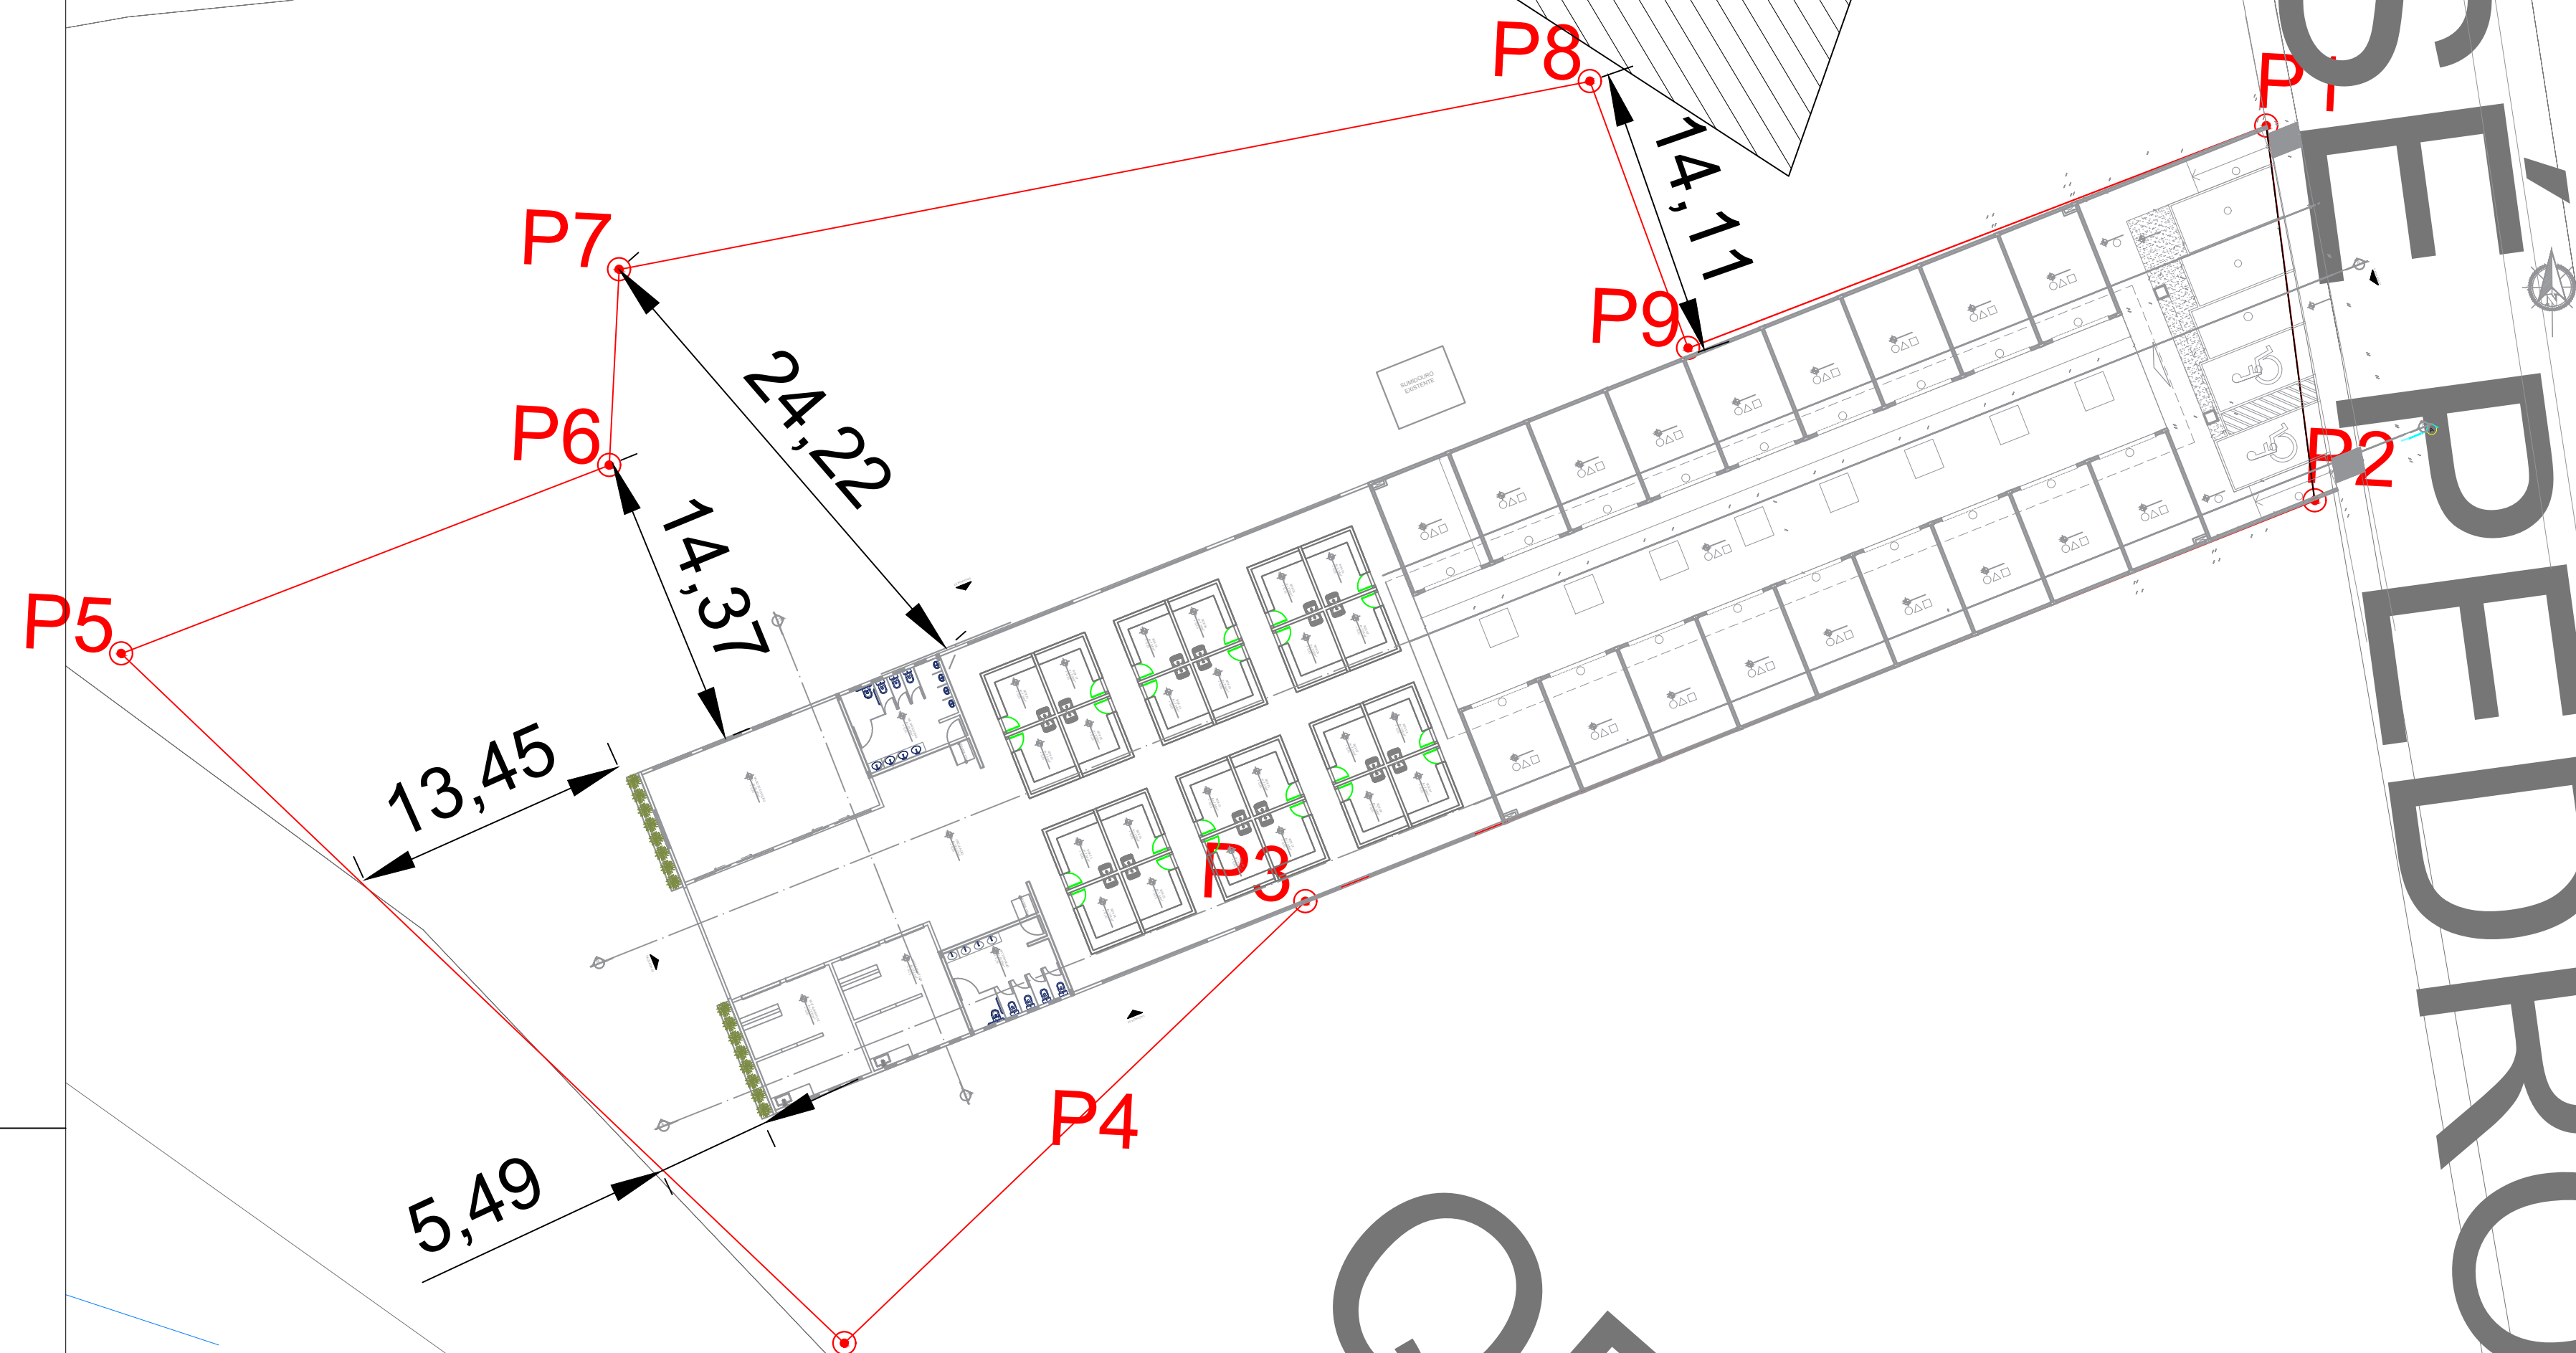

AURÉA MARQUES  
Prefeita Municipal

DENIS BOTELHO DA SILVA  
Responsável Técnico

PROJETO				
AMPLIAÇÃO DO MERCADO MUNICIPAL LELAND BARROSO NO MUNICÍPIO DE EIRUNEPÉ/AM				
ADMINISTRAÇÃO		AURÉA MARQUES		
ENDEREÇO		MUNICÍPIO DE EIRUNEPÉ/AM		
TÍTULO		IMPLANTAÇÃO		
RESPONSÁVEL TÉCNICO		DESENHO	DATA	REVISÃO
ENG.º DENIS BOTELHO		BRUNO FRANCISCO	SET/2025	ESCALA
CREA: 18473 -D/AM				INDICADA
				PRANCHA
				01/01

