
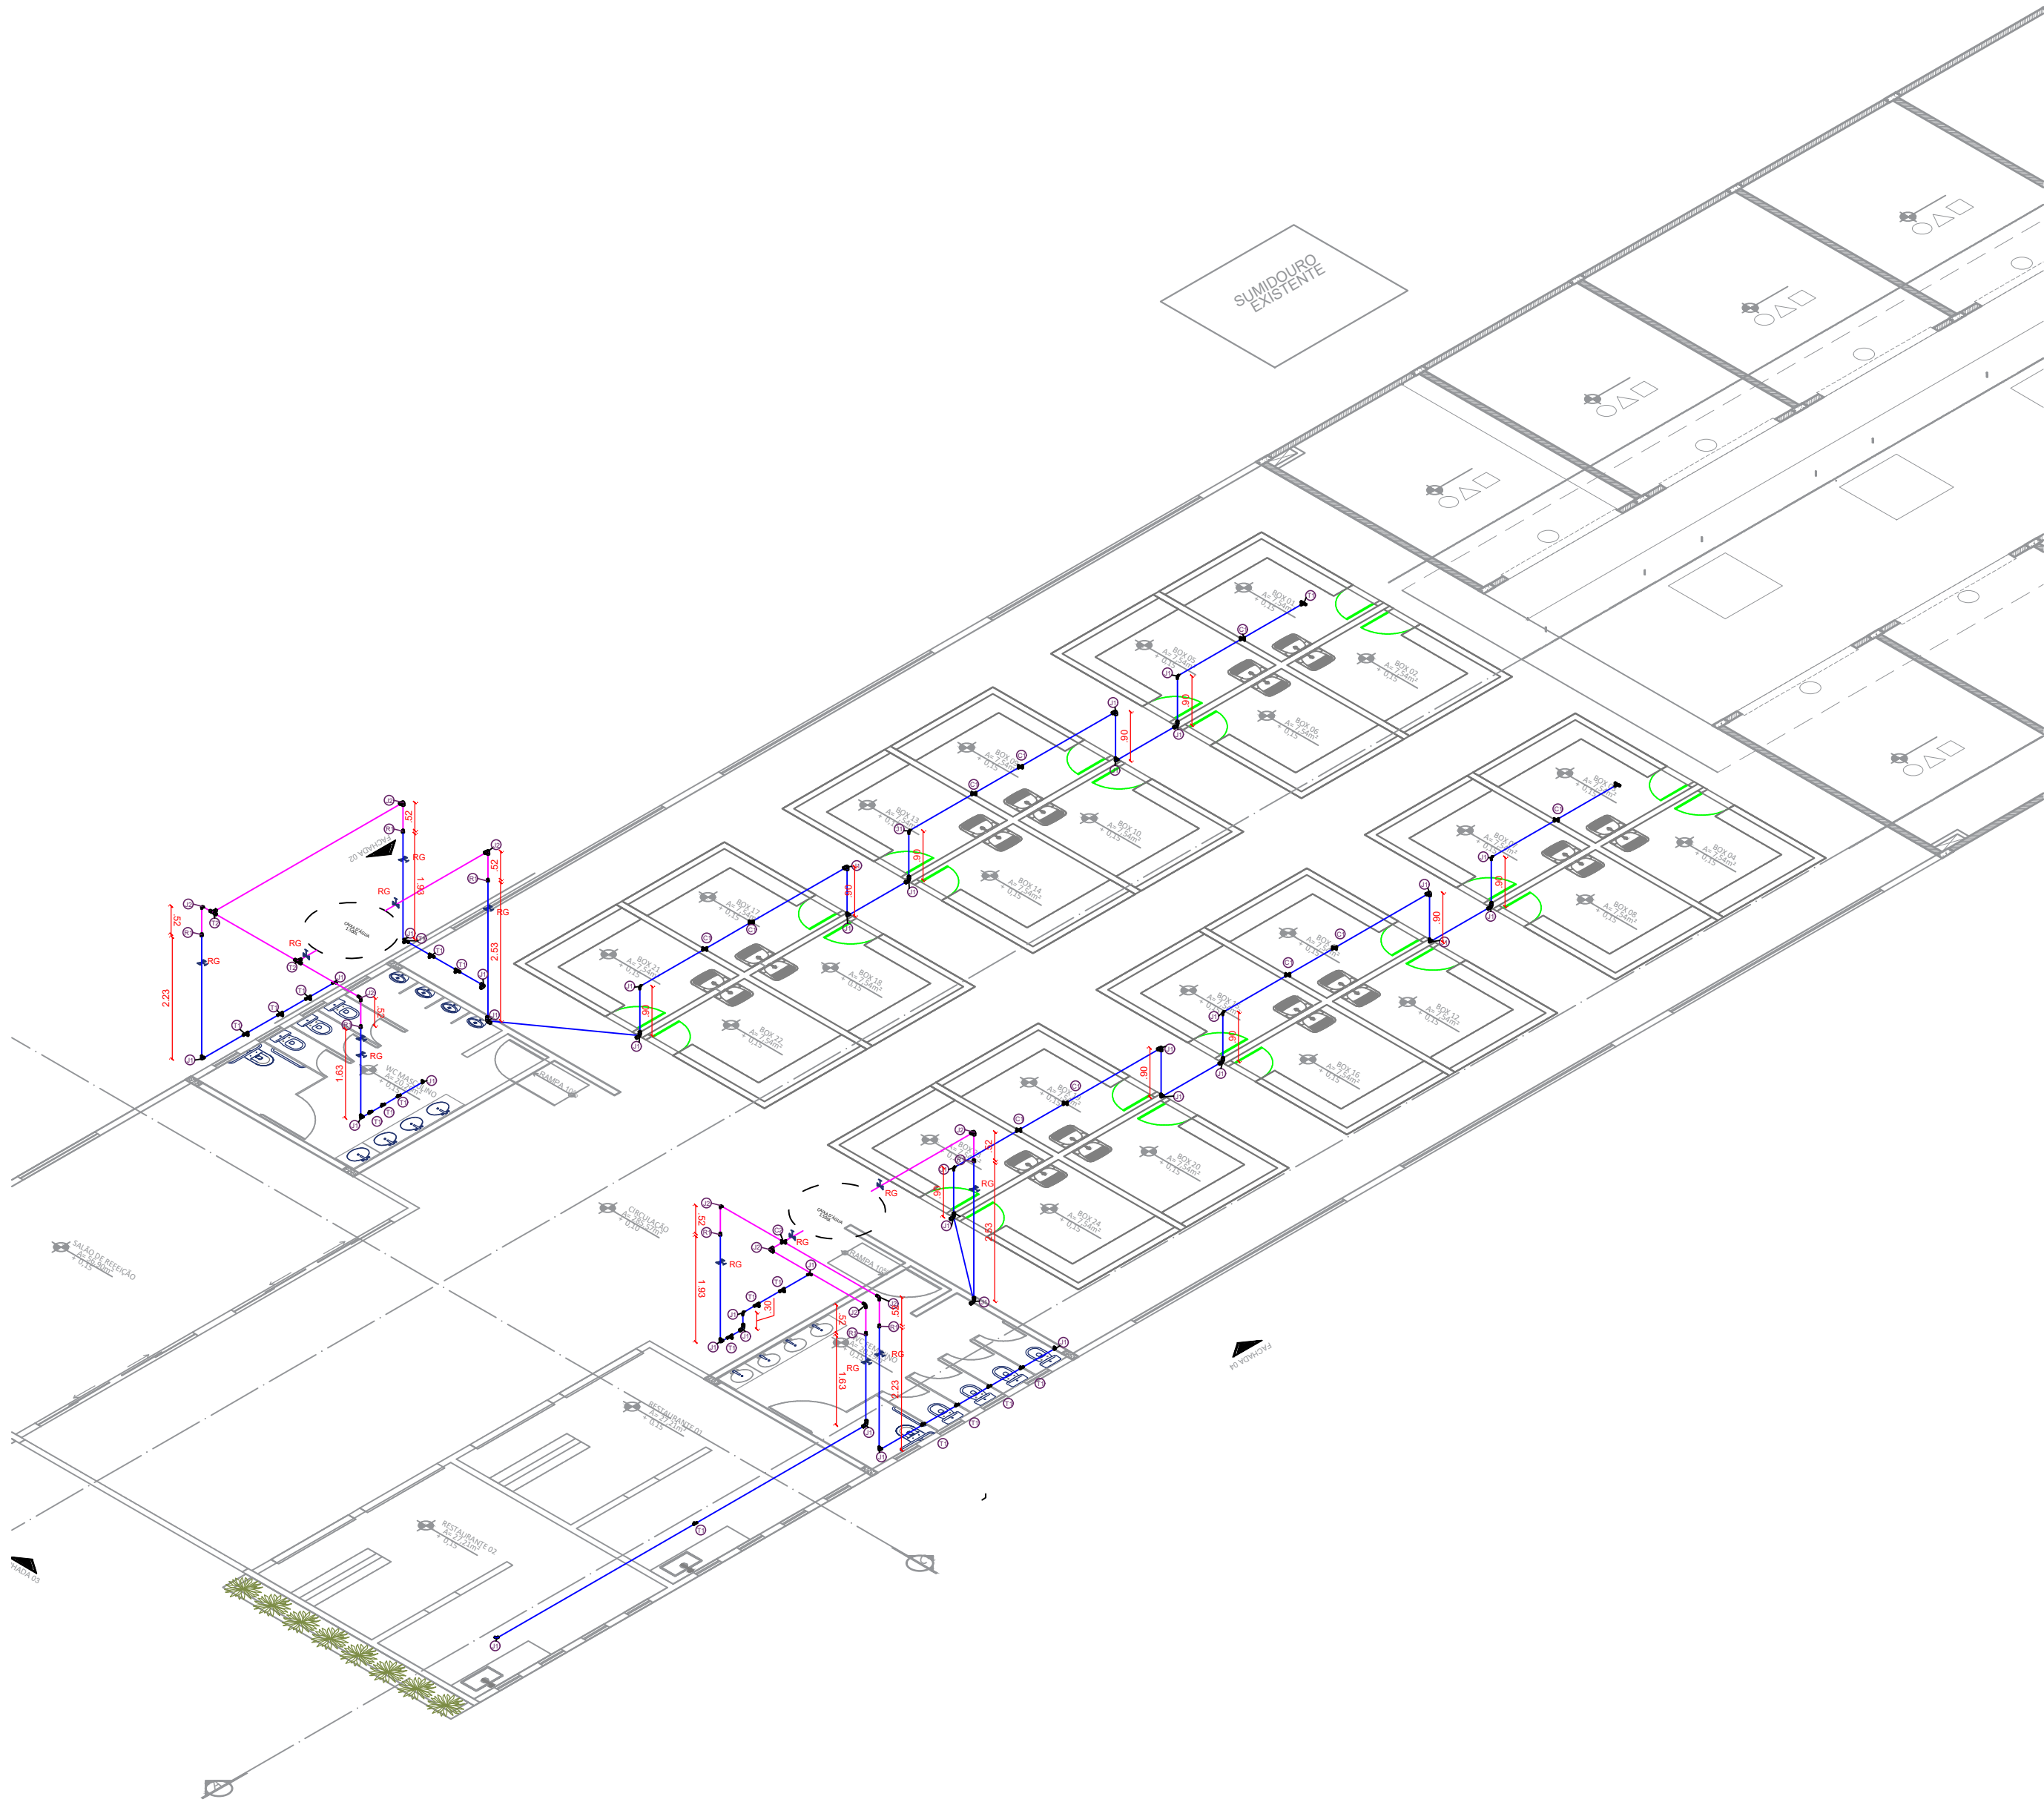


SUMIDOURO
EXISTENTE

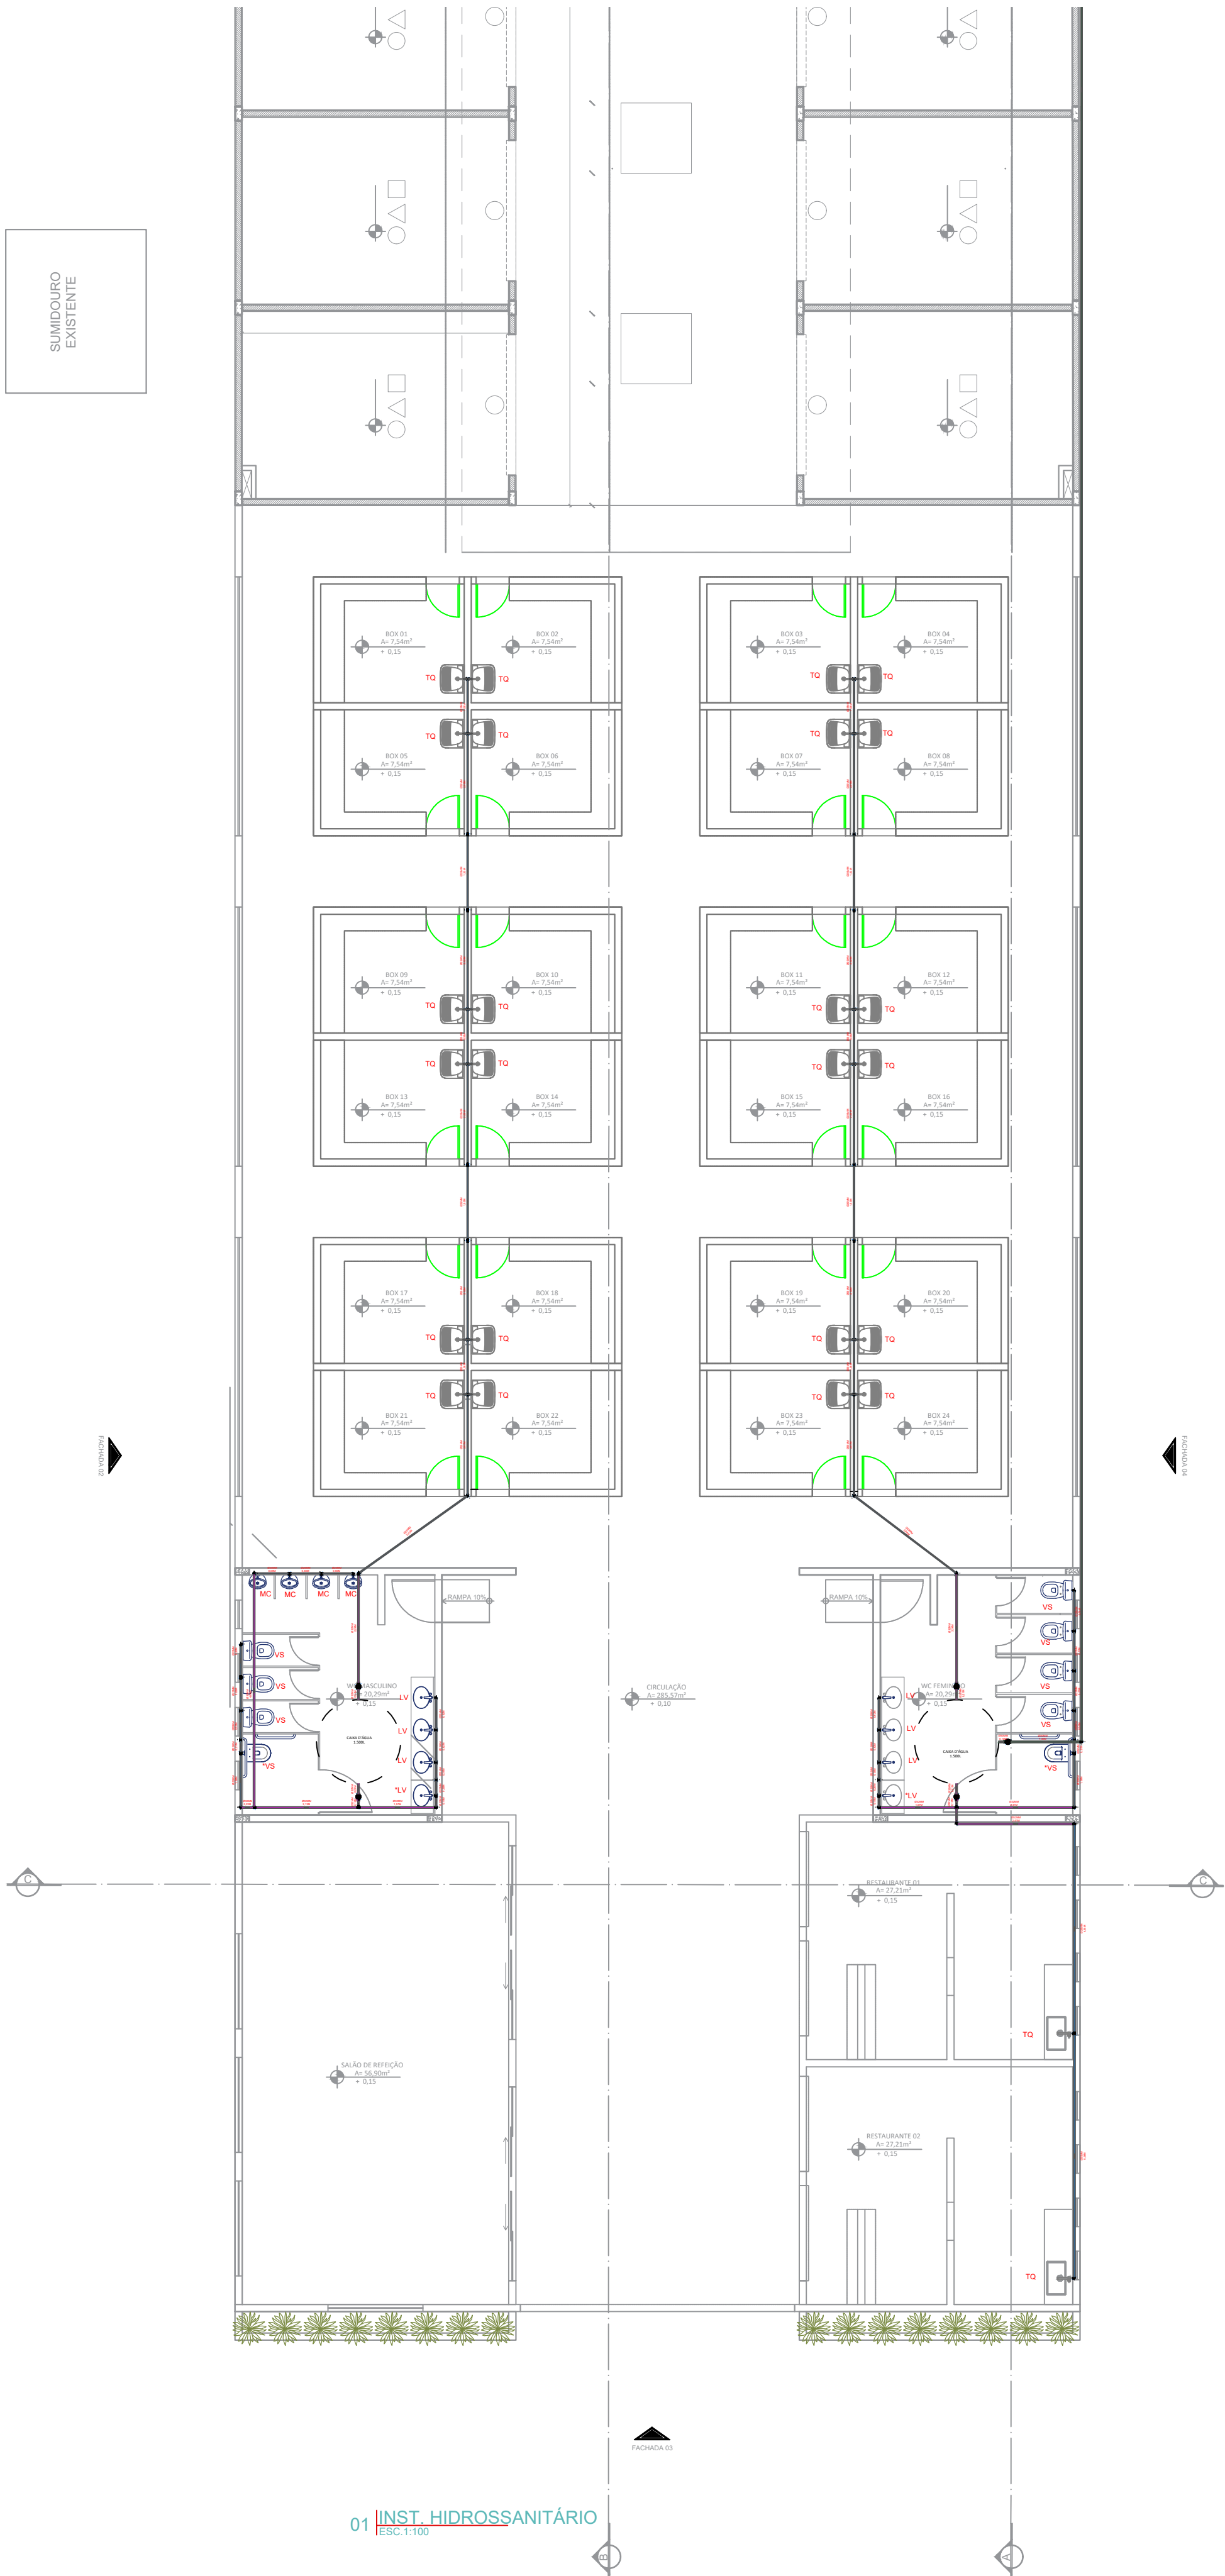

LEGENDA - PROJETO DE HIDRAULICA		
REF.	DESCRIÇÃO	UND.
VS	VASO SANITÁRIO	07
VS	VASO SANITÁRIO(PNE)	02
LV	LAVATÓRIO	06
LV	LAVATÓRIO(PNE)	02
RG	REGISTRO DE GAVETA	13
TQ	TANQUE	34
MC	MICTORIO	04

LEGENDA - TUBULAÇÃO DE HIDRAULICA		
REF.	TUBULAÇÕES	EXTENSÃO
	TUBO DE PVC SOLDÁVEL DE Ø 50MM	74,11m
	TUBO DE PVC SOLDÁVEL DE Ø 32MM	24,89m
	TUBO DE PVC SOLDÁVEL DE Ø 25MM	94,62m

LEGENDA - CONEXÕES DE HIDRAULICA		
REF.	CONEXÕES	QTD
J1	JOELHO DE 90° PVC SOLDÁVEL DE 25MM	36
J2	JOELHO DE 90° PVC SOLDÁVEL DE 32MM	09
J3	JOELHO DE 90° PVC SOLDÁVEL DE 50MM	02
T1	TÊ DE PVC SOLDÁVEL DE 25MM	17
T2	TÊ DE PVC SOLDÁVEL DE 32MM	02
R1	LUVA DE REDUÇÃO DE 90° PVC SOLDÁVEL DE 32MM X 25MM	08

OBS:
FORNECIMENTO DE AGUA PELA REDE DE DISTRIBUIÇÃO
URBANA

PREFEITURA DE EIRUNEPÉ
SECRETARIA DE OBRAS
APROVADO

SECRETÁRIO DE OBRAS

AURÉA MARQUES
Prefeita Municipal

DENIS BOTELHO DA SILVA
Responsável Técnico

PROJETO
AMPLIAÇÃO DO MERCADO MUNICIPAL LELAND
BARROSO NO MUNICÍPIO DE EIRUNEPÉ/AM

ADMINISTRAÇÃO
AURÉA MARQUES

ENDEREÇO
MUNICÍPIO DE EIRUNEPÉ/AM

TÍTULO
INST. HIDRÁULICA

RESPONSÁVEL TÉCNICO
ENG.º DENIS BOTELHO
CREA: 18473 -D/AM

DESENHO
BRUNO FRANCISCO

DATA
SET/2025

EFICAZ
CONSULTORIA E PROJETOS

REVISÃO

ESCALA
INDICADA

PRANCHA
INDICADA

01/01