


FUNDAÇÃO
Piso
Escala: 1:75

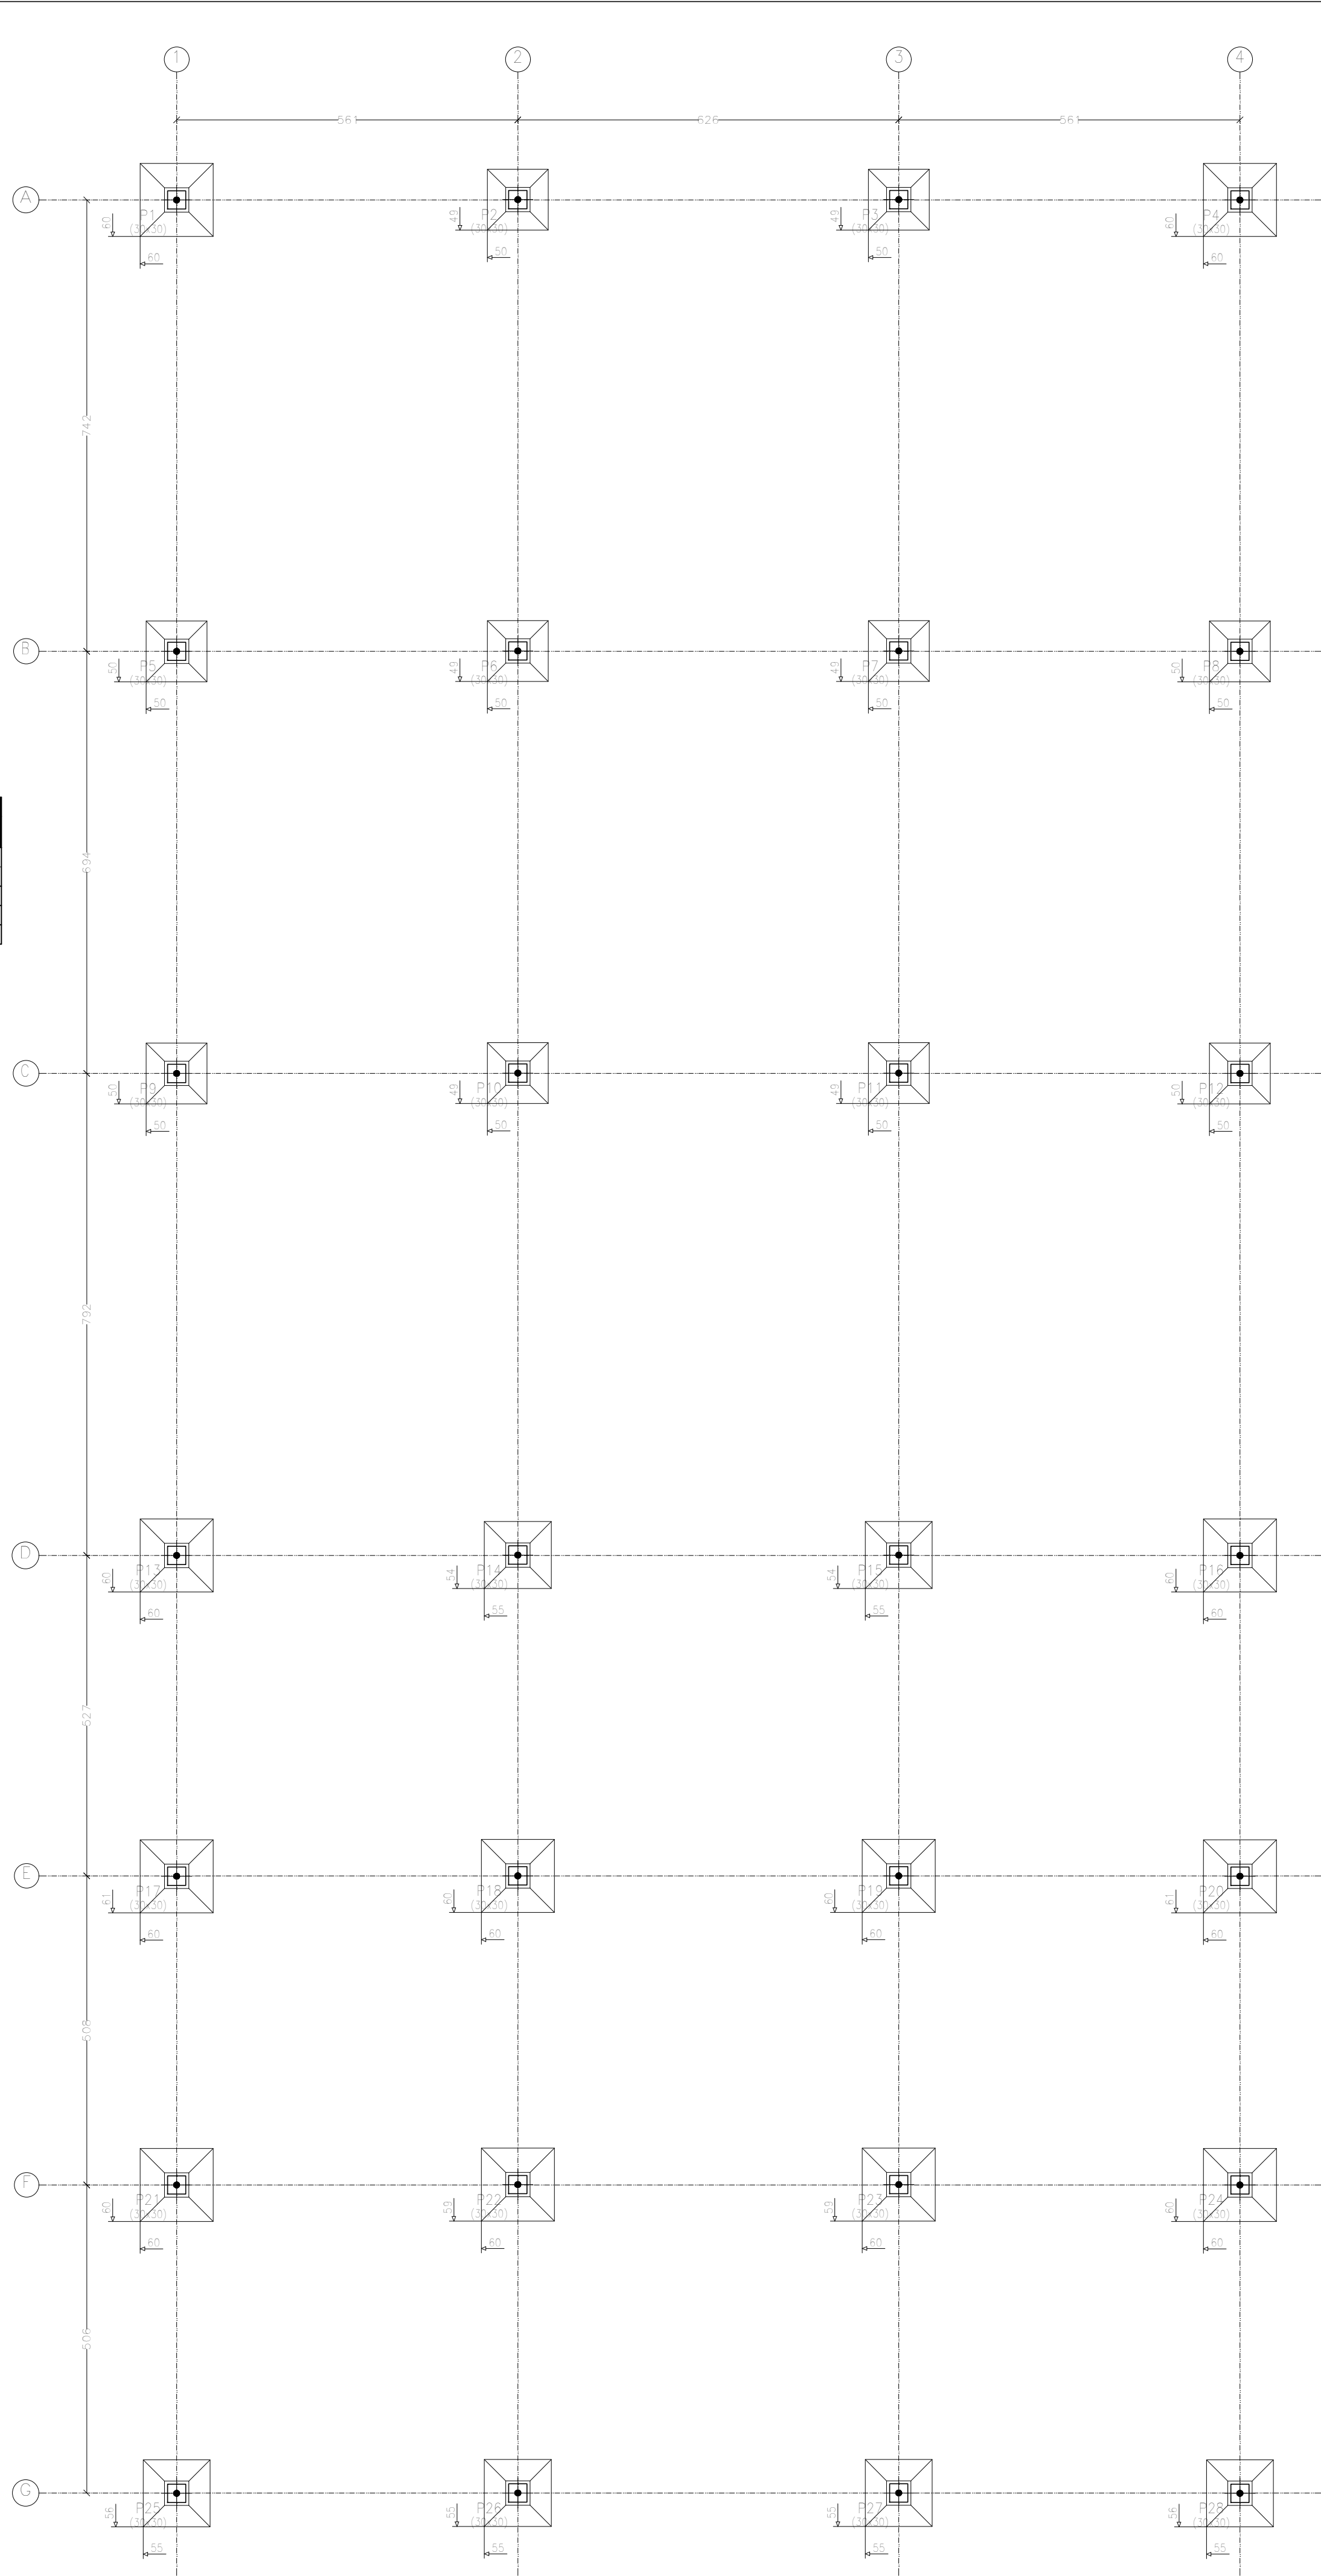

AMPLIAÇÃO DO MERCADO MUNICIPAL LELAND BARROS NO MUNICÍPIO DE OLINDA			
AUREA MARQUES			
MUNICÍPIO DE OLINDA			
TÍTULO		FUNDAÇÃO PAV	
RESPONSÁVEL TÉCNICO	DATA	INDICAÇÃO	03/08
ENGº DENIS BOTELO DA SILVA	NOVEMBRO/2025	ADRIANA LOPES	