


BOX

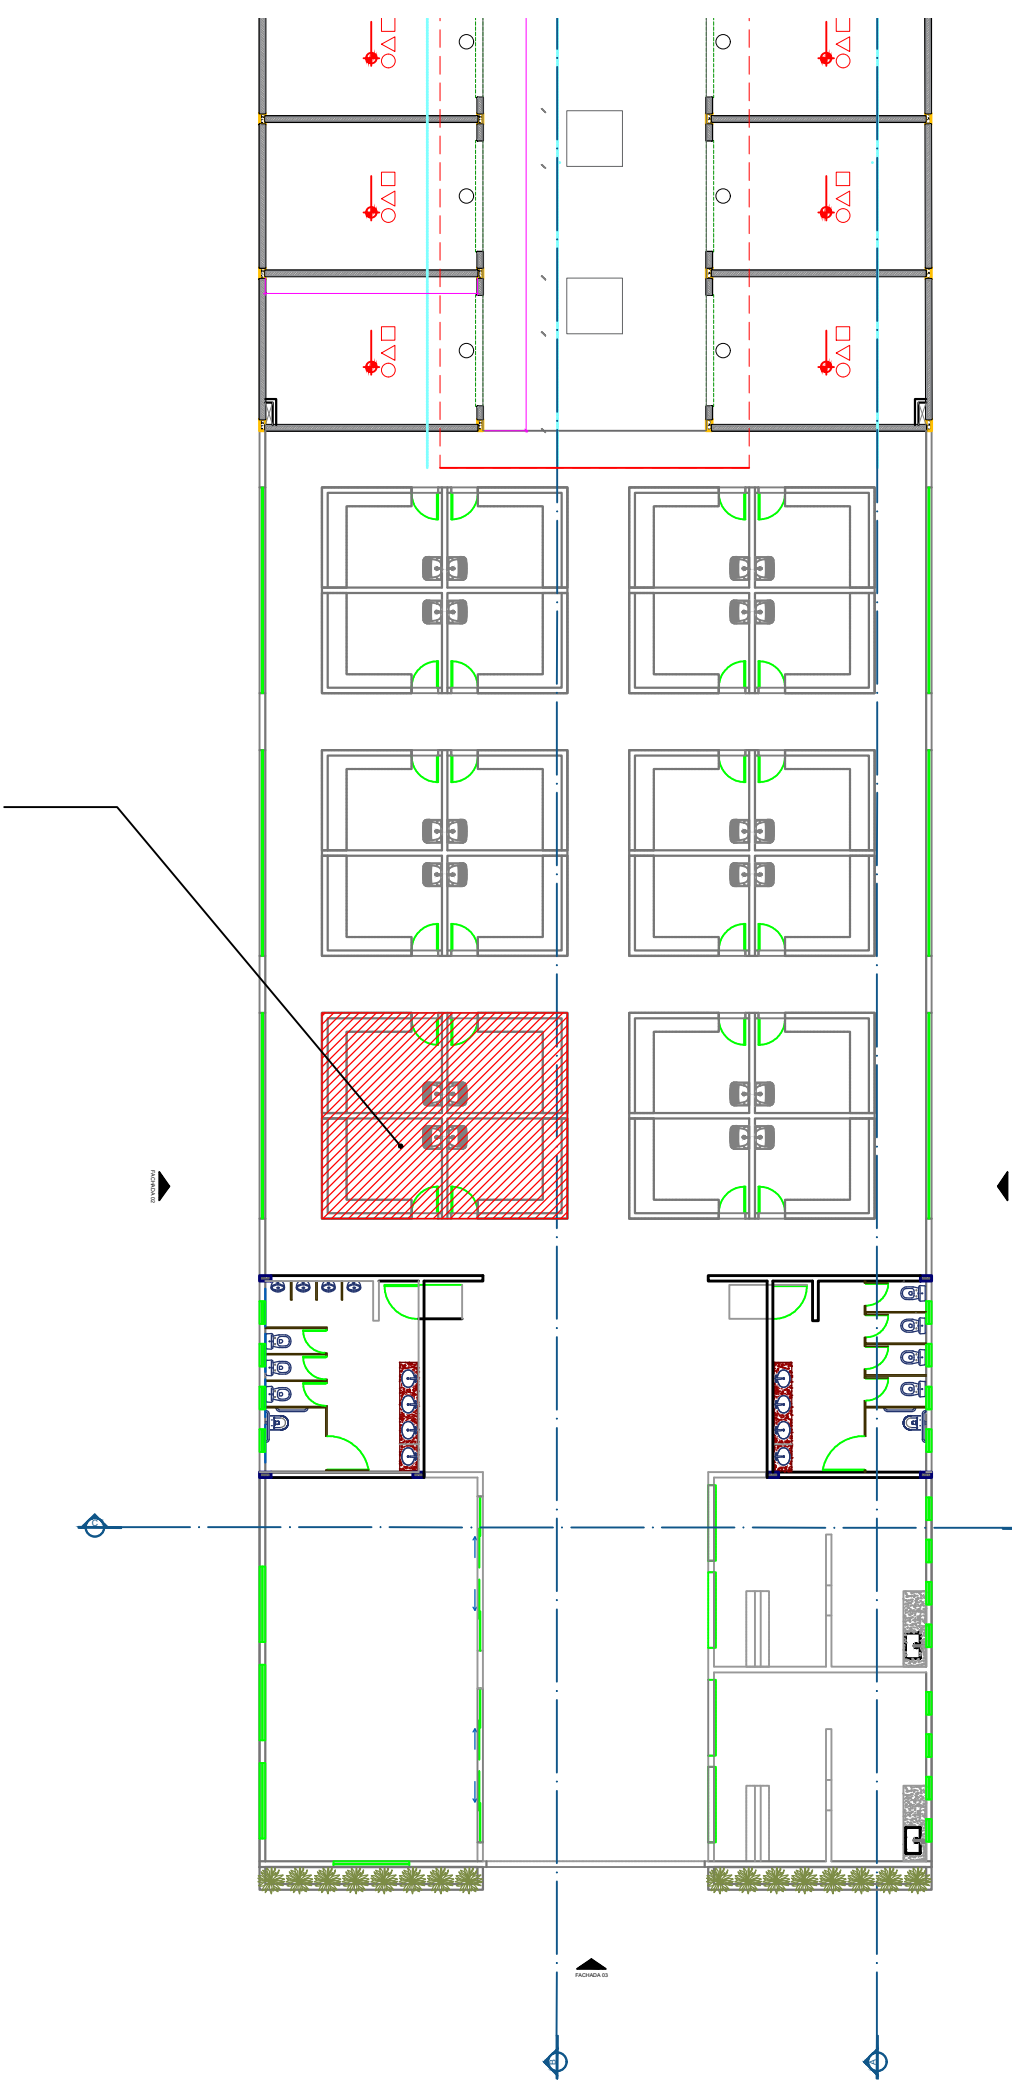

AURÉA MARQUES
Prefeita Municipal

DENIS BOTELHO DA SILVA
Responsável Técnico

PROJETO				<div> EFICAZ CONSULTORIA E PROJETOS</div>
AMPLIAÇÃO DO MERCADO MUNICIPAL LELAND BARROSO NO MUNICÍPIO DE EIRUNEPE/AM				
ADMINISTRAÇÃO				
AURÉA MARQUES				
ENDEREÇO				
MUNICÍPIO DE NOVA OLINDA DO NORTE/AM				
TÍTULO				
PLANTA BAIXA/CORTES(BOX)				
RESPONSÁVEL TÉCNICO		DESENHO	DATA	REVISÃO
ENG°. DENIS BOTELHO CREA: 18473 -D/AM		BRUNO FRANCISCO	SET/2025	
			ESCALA INDICADA	PRANCHA
				01/01