





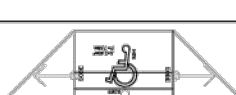

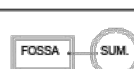

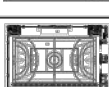
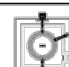

RVATÓRIO ELEVADO
JM CASA DE BOMBA

VER DET. 01-BANCO DE MADEIRA E FERRO VER DET. 02 - LIXEIRAS ECOLÓGICAS

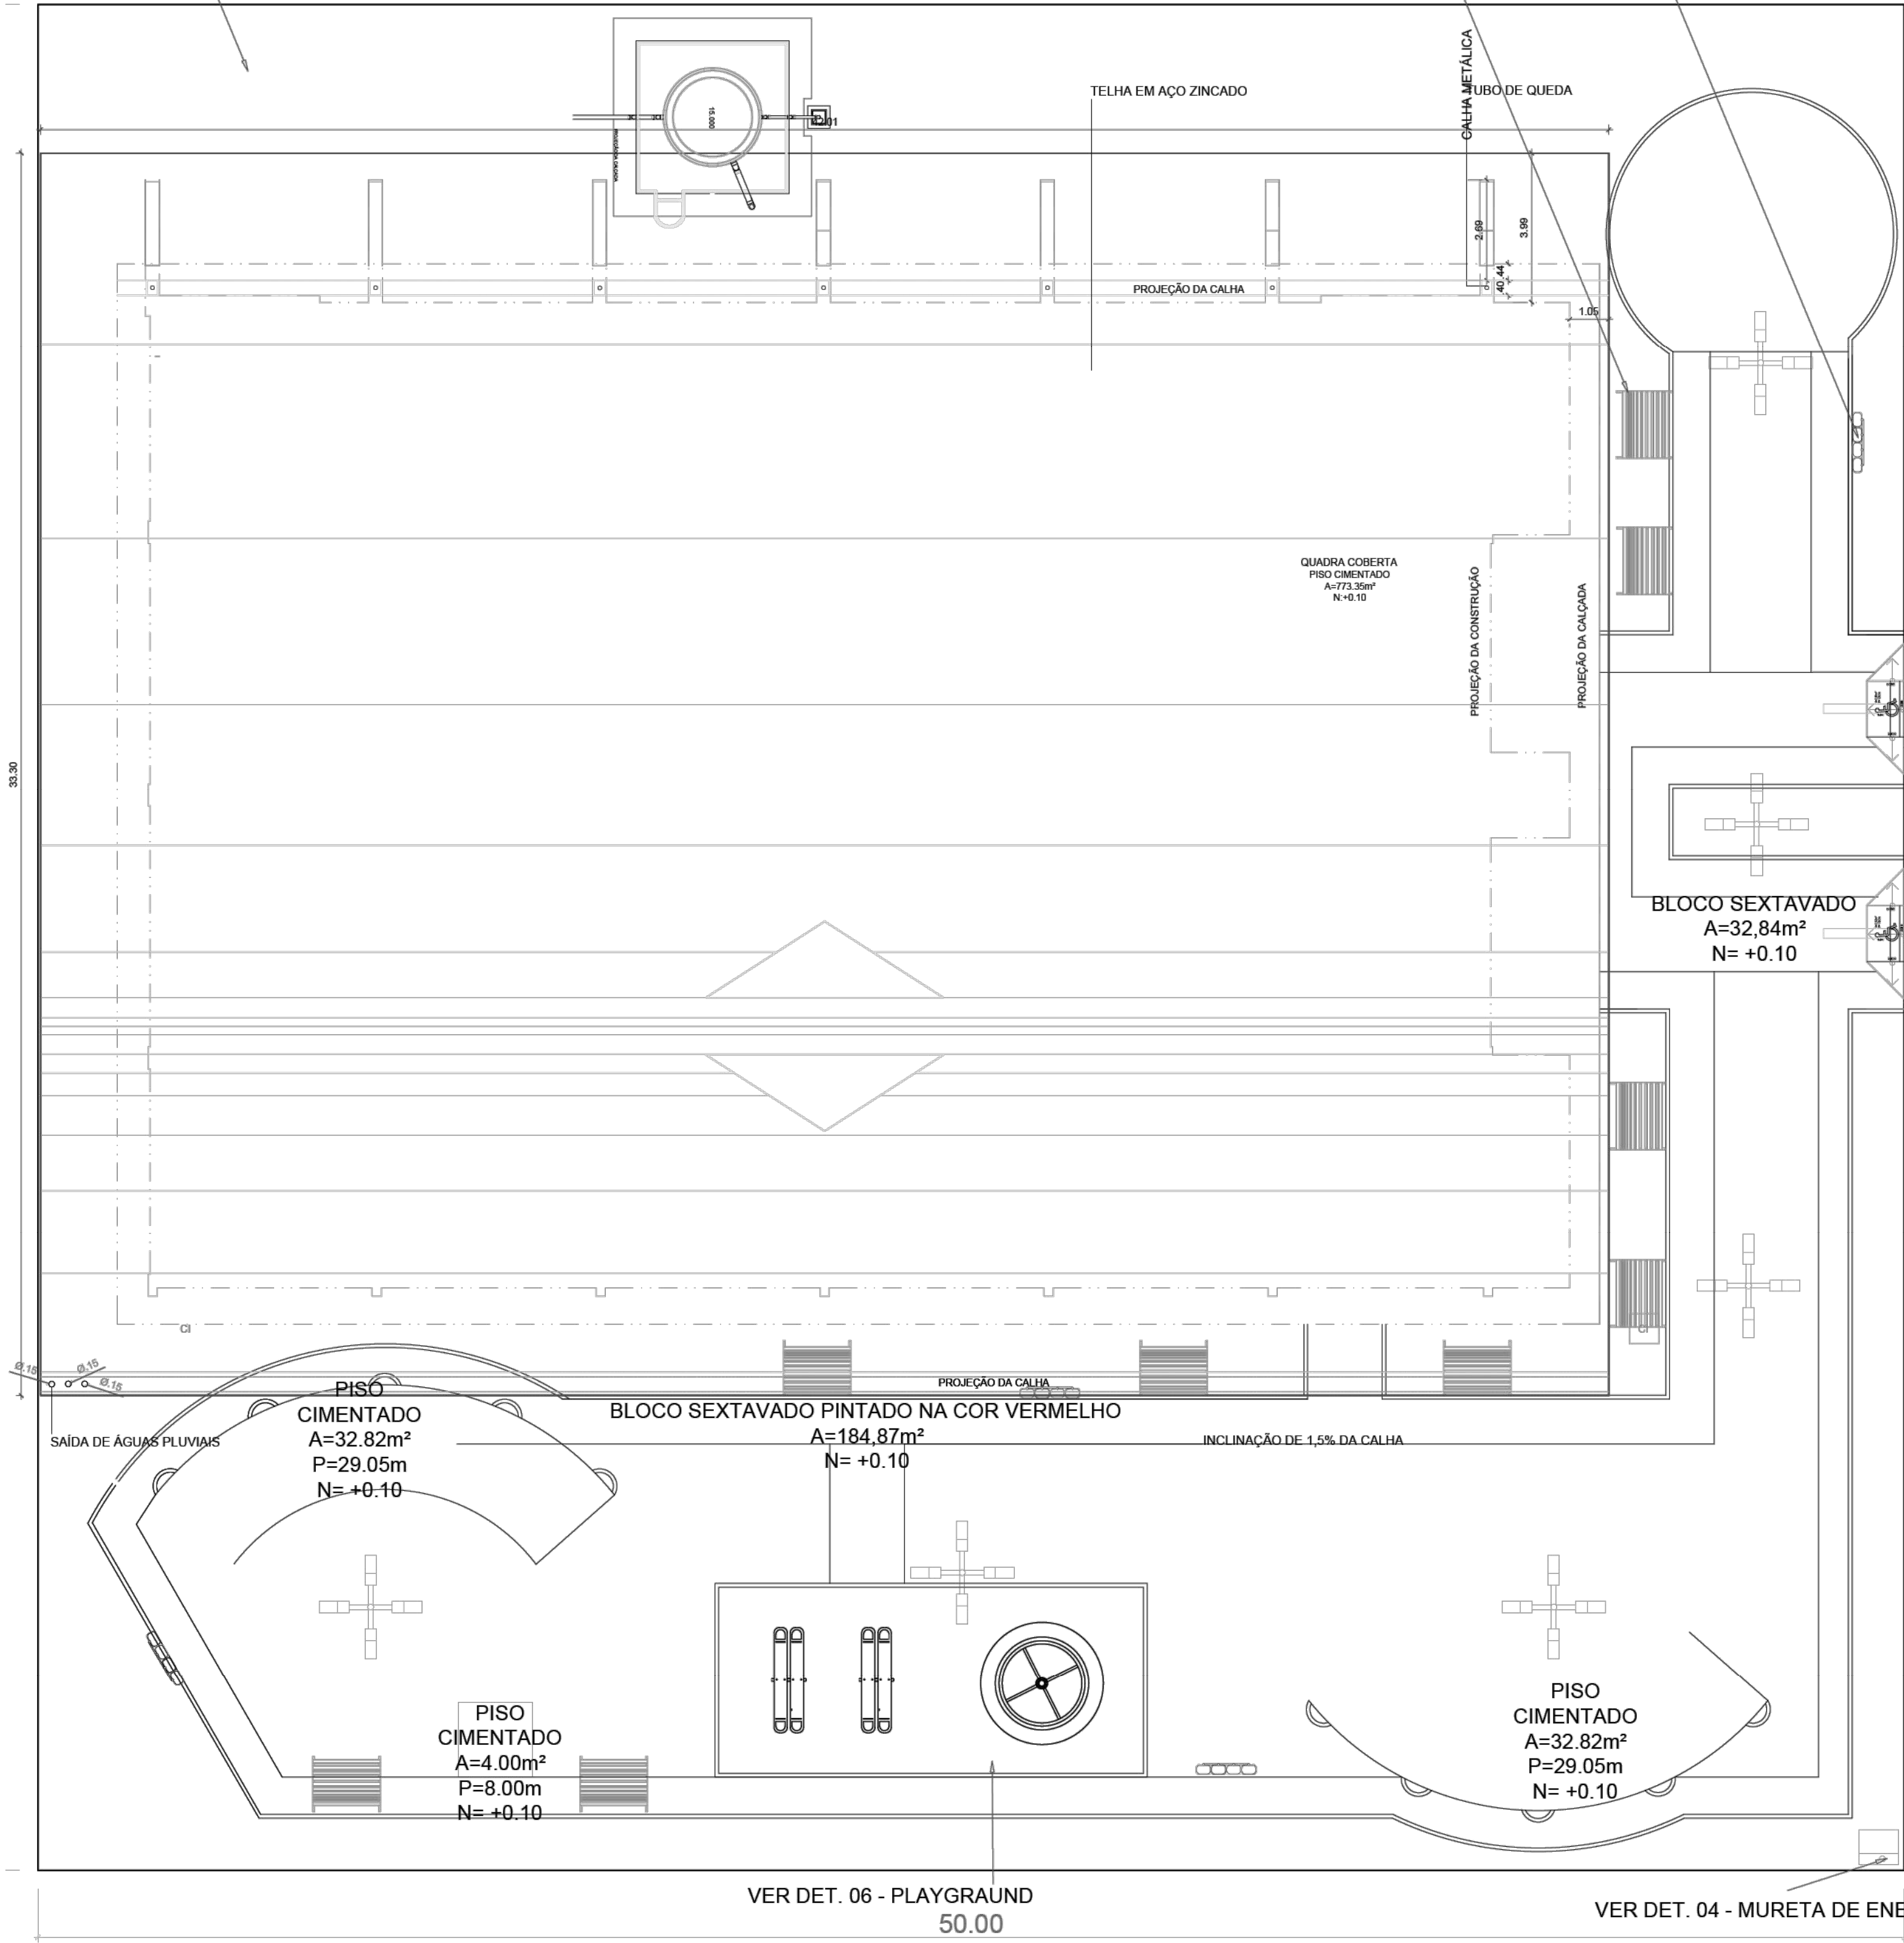

VER DET. 03 - RAMP

LEGENDA

	ORÇADO NA QUADRA	
	DET. 01-BANCO DE MADEIRA E FERRO 09 UNIDADES	
	DET. 02 - LIXEIRAS ECOLÓGICAS - 04 UNIDADES	
	DET. 03 - RAMP P- P.N.E.- 02 UNIDADES	
	DET. 04 - MURETA DE ENERGIA- 01 UNIDADE	
	DET.05 - FOSSA E FUMIDOURO- 01 UNIDADE	
	DET. 06 - PLAYGRAUND- 01 UNIDADE	
	DET. 07 - QUADRA COBERTA - 01 UNIDADE	
	DET. 08 - RESERVATÓRIO ELEVADO COM CASA DE BOMBA - 01 UNIDADE	
	LUMINÁRIA COM 4 PÉTALAS - 6 UNIDADES	
PISO BLOCO SEXTAVADO CINZA A=32,84m² VERMELHO A=184,87m² TOTAL A=217,71m²	GRAMA A=54.90m² A=124.31m² A=11.14m² A=29.97m² A=122.91m² A=204.42m² A=153.29 A= 23,16m² A= 219,27m² TOTAL A=943,37m²	EQUIPAMENTOS AO AR LIVRE SIMULADOR DE CAVALGADA ESQUI INDIVIDUAL POSTES FLEXORES REMADOR ABDOMINAL DUPLO
PISO CIMENTADO A=32.82m² A=32.82m² A=43.62m² A=4,00m² TOTAL A=113.26m²		

IMPLANTAÇÃO COM COBERTURA DA QUADRA

ESCALA: 1/125

A=2.688,70m²

	ANO	TIPO	FOLHA	MODIFICAÇÕES
	2026	IMP	08/39	A
CONVENIENTE: PREFEITURA MUNICIPAL DE EIRUNEPÉ - AM	LOCAL: RUA ARAÚJO LIMA, S/N, CENTRO, EIRUNEPÉ/AM			B
OBRA: REFORMA E AMPLIAÇÃO DO CENTRO ESPORTIVO, NO MUNICÍPIO DE EIRUNEPÉ/AM. COBERTURA	ÁREA TOTAL: 2.688,70 M2			C
AUTOR: JAYLSON GUELF DE OLIVEIRA CAVALCANTE CREA: RNP Nº 0411907522	CAD: .	DATA: 02/2026		D
PREFEITO MUNICIPAL: ÁUREA MARIA ESTER ALVES MARQUES				E
VISTO				F
				G
				H
				I