


DETALHE DA ESTRUTURA METÁLICA
PERFIL U
ESCALA: 1/10

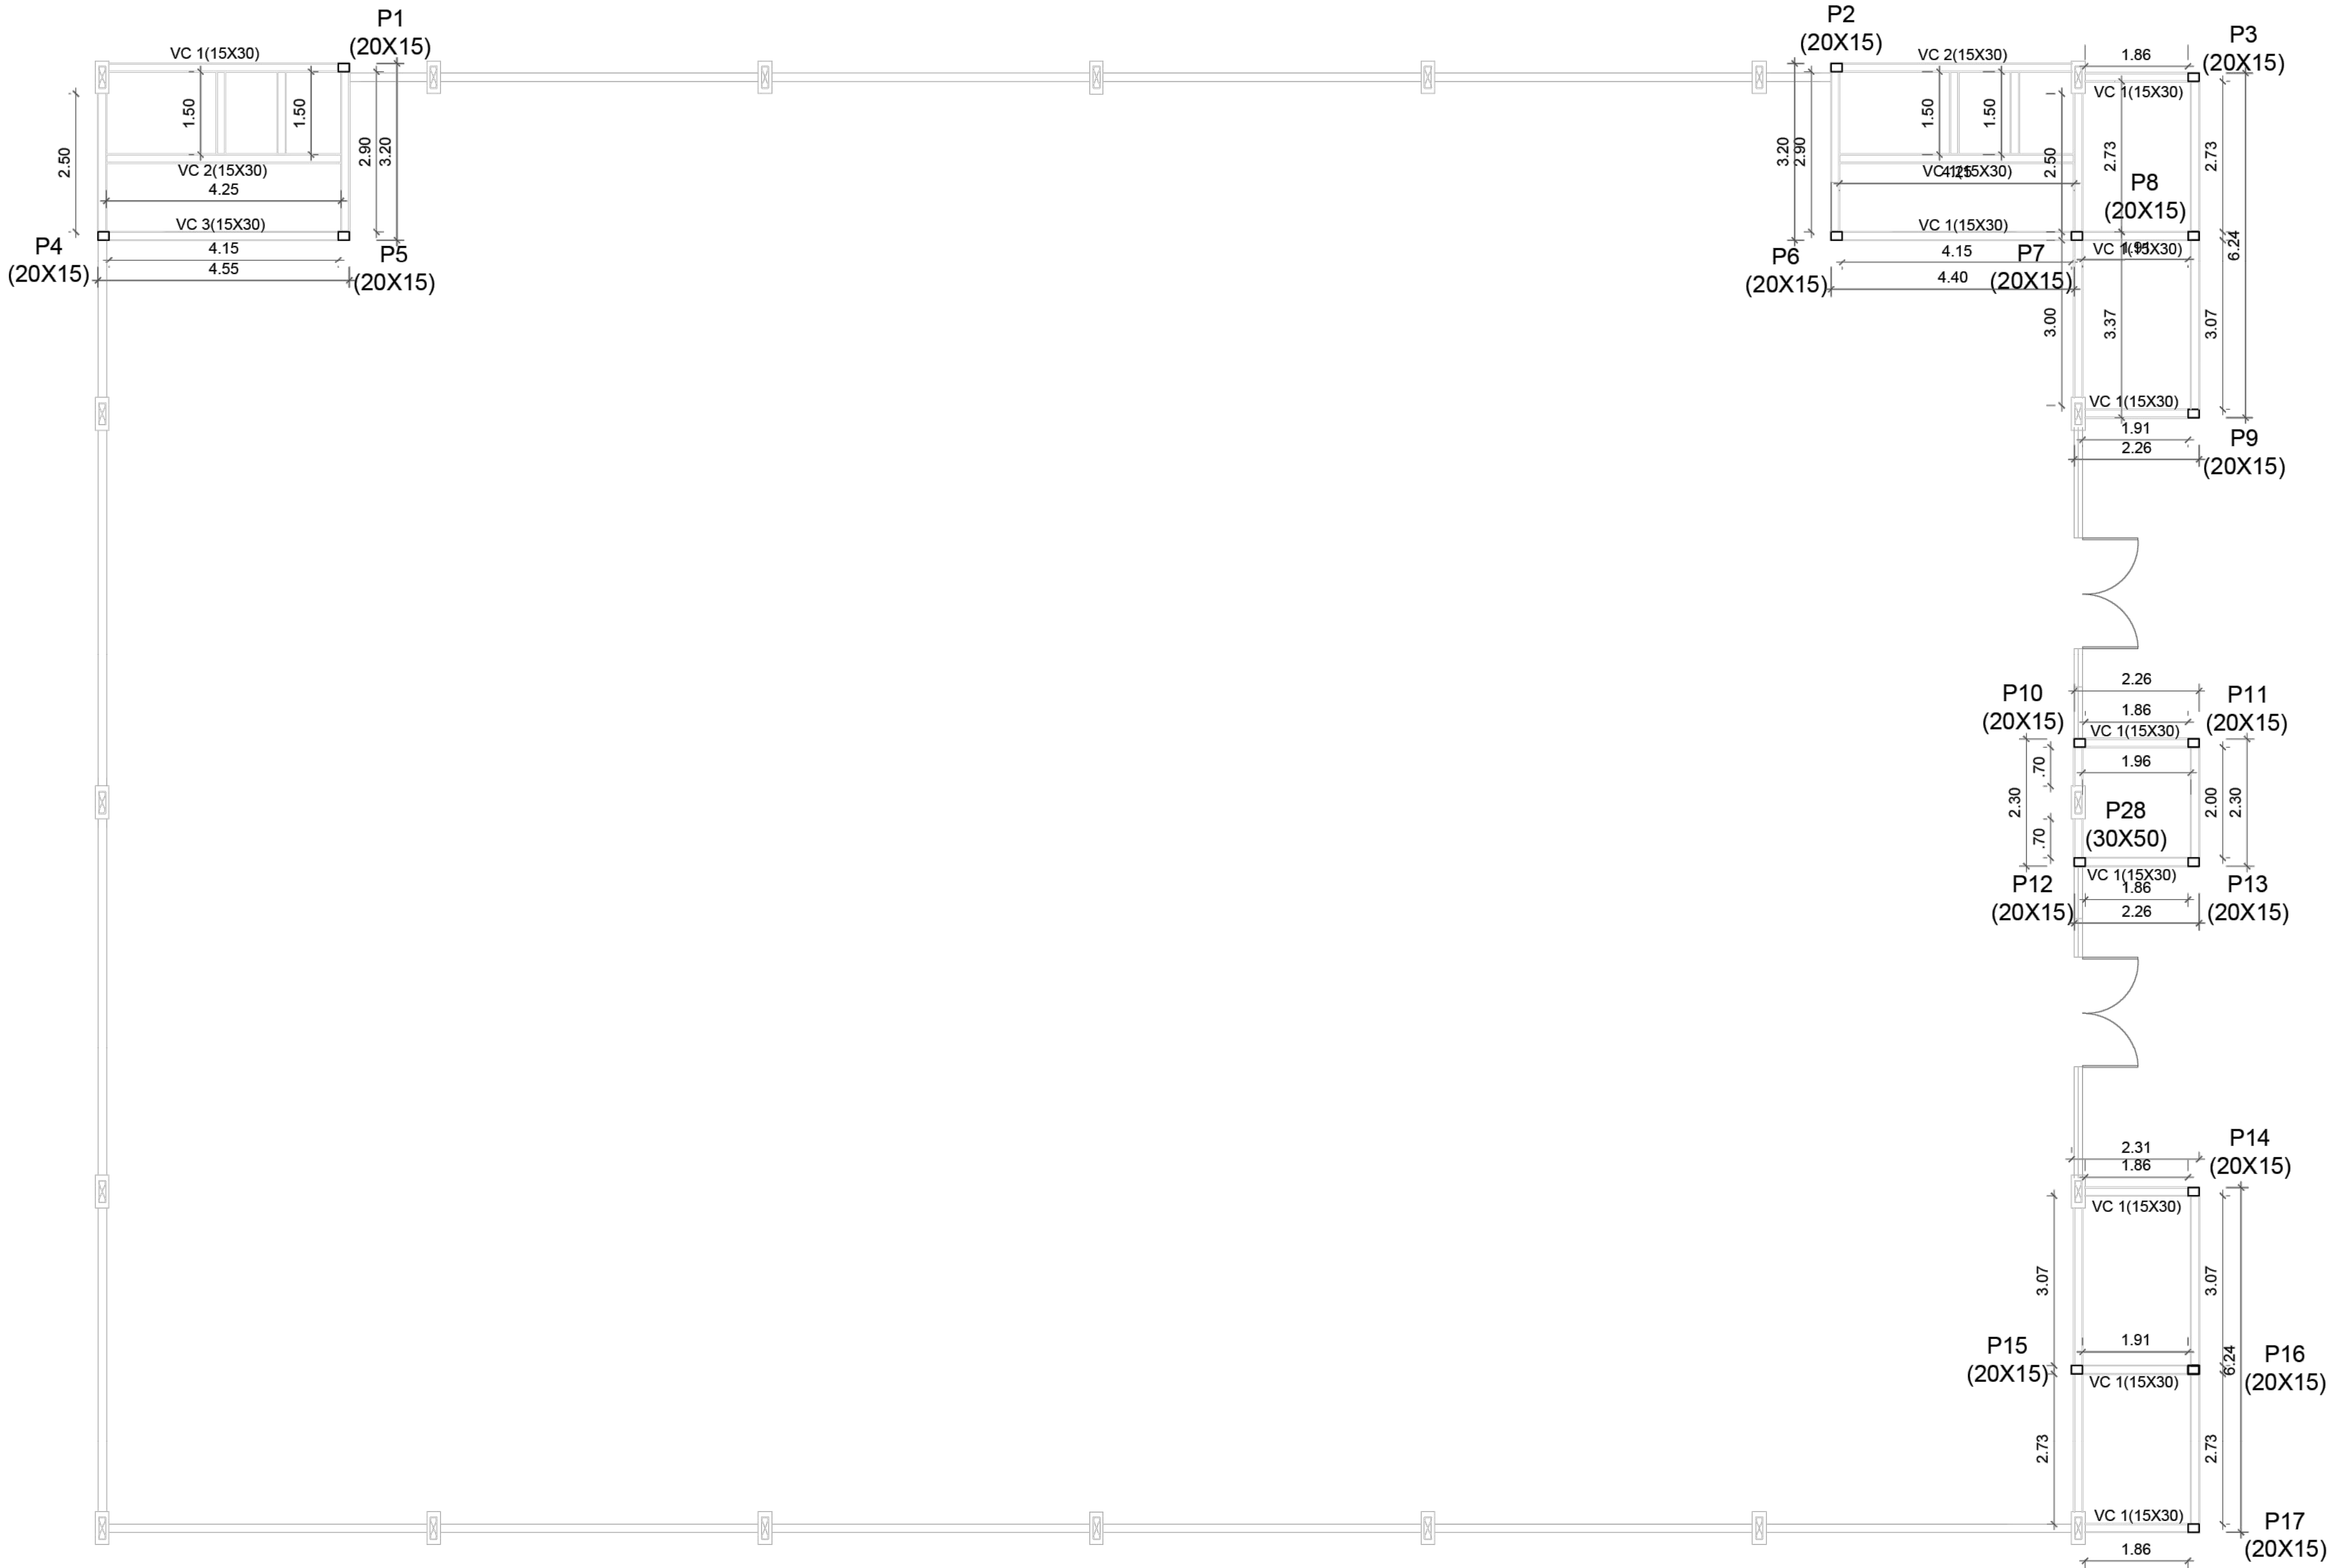

PLANTA DE SUPRAESTRUTURA
ESCALA: 1/75

	ANO	TIPO	FOLHA	MODIFICAÇÕES
	2026	ESTR	20/39	A
CONVENIENTE: PREFEITURA MUNICIPAL DE EIRUNEPE - AM	LOCAL: RUA ARAÚJO LIMA, S/N, CENTRO, EIRUNEPE/AM			B
OBRA: REFORMA E AMPLIAÇÃO DO CENTRO ESPORTIVO, NO MUNICÍPIO DE EIRUNEPE/AM. SUPERESTRUTURA	ÁREA TOTAL: 2.688,70 M2			D
				E
				F
AUTOR: JAYLSON GUELFY DE OLIVEIRA CAVALCANTE CREA: RNP Nº 0411907522	CAD: .	DATA: 02/2026		G
PREFEITO MUNICIPAL: ÁUREA MARIA ESTER ALVES MARQUES			DIM: METRO	H
			ESCALA: INDICADA	I