


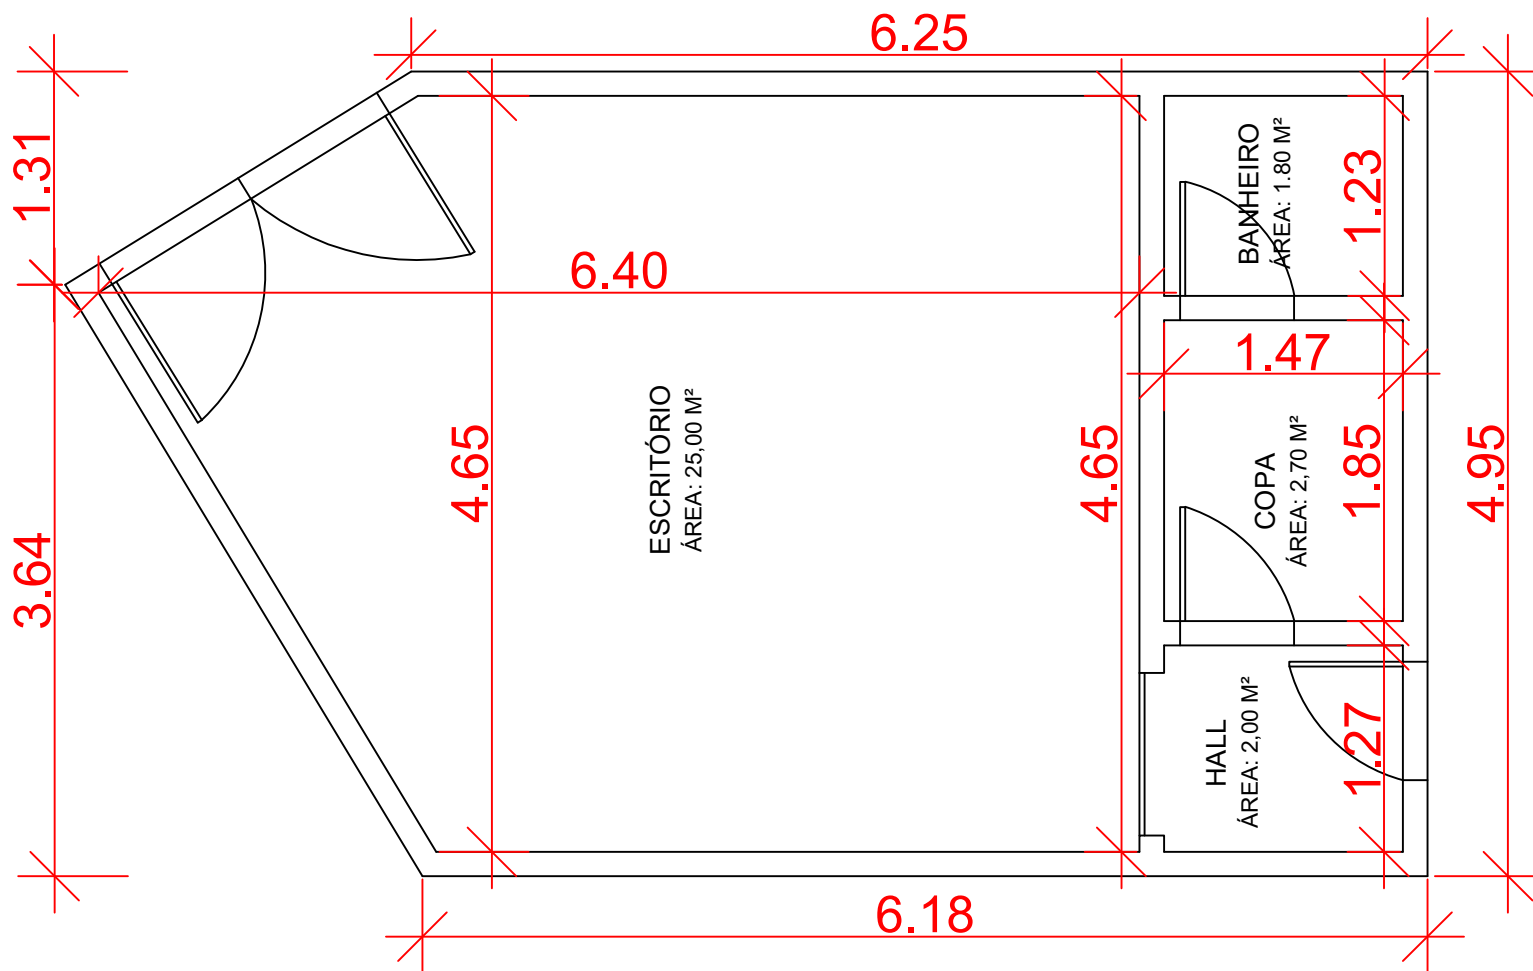

PLANTA BAIXA - SALA COMERCIAL
SEM ESCALA