


QD1

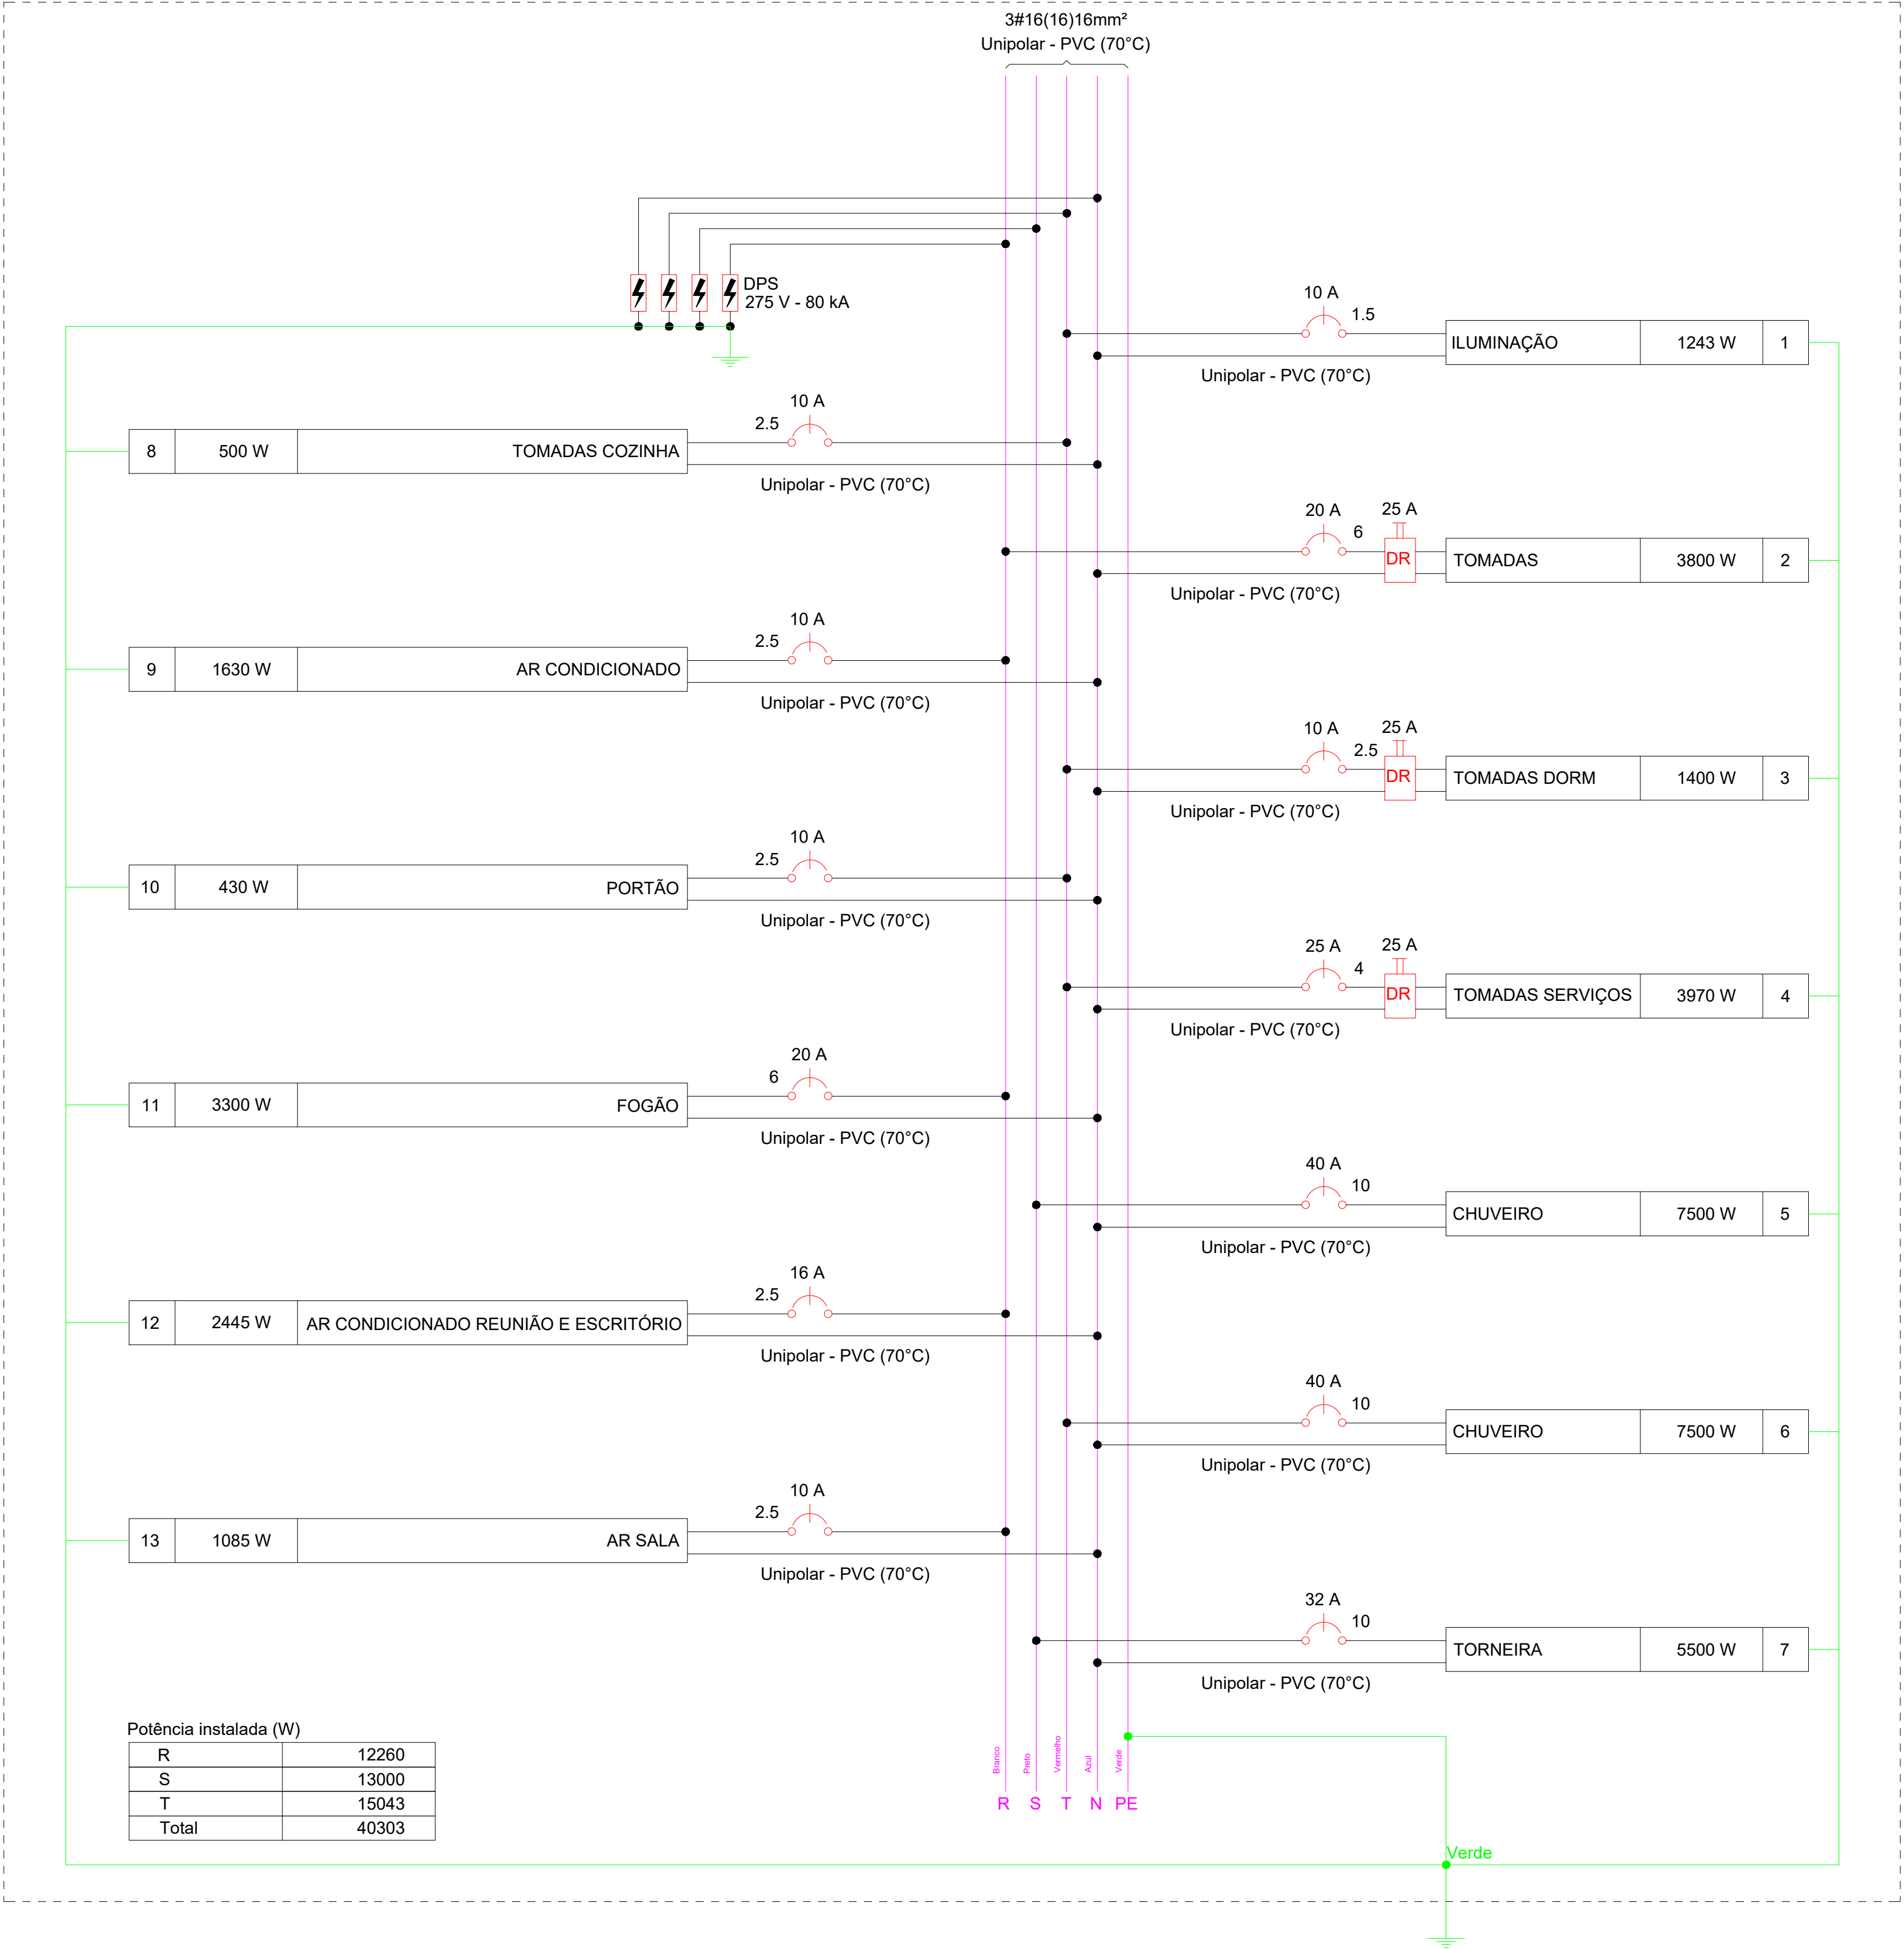

Ana Paula de A. Pereira
Engenheira Civil
CREA: 11.079-D/AM

CLASSE DO CONCRETO → FCK: 25 MPA
FATOR ÁGUA/CIMENTO → A/C: 0,60

- O Projeto Estrutural foi elaborado em rigorosa obediência à norma NBR 6118:2023
- Segundo a NBR 6118 e localização da obra, adotamos como critérios de projeto:
 - Classe de agressividade ambiental: II (MODERADA)
 - Máximo fator Água/Cimento para o concreto: 0,60
 - Tipo de controle de execução da obra: RIGOROSO (Controle RIGOROSO exige que os cobrimentos nominais das armações não poderão sofrer variações superiores à 5 mm.
 - COBRIMENTOS nominais a serem adotados para as armações:

LAJES:2.5 cm VIGAS:3.0 cm PILARES:3.0 cm FUNDAÇÕES:3.0 cm



ANO		DIAGRAMA MULTIFILAR		FOLHA	MODIFICAÇÕES
2026		CONVENIENTE: PREFEITURA MUNICIPAL DE MANICORÉ - AM		03/03	A
TÍTULO: IMPLANTAÇÃO		LOCAL: MANICORÉ			B
OBRA:					C
CONSTRUÇÃO DA BASE SAMU - 192					D
					E
					F
AUTOR:		CREA:		DATA:	G
PREFEITO MUNICIPAL: LÚCIO FLÁVIO DO ROSÁRIO				DIM:	H
DESENHO:		CAD:		ESCALA: INDICADA	I