


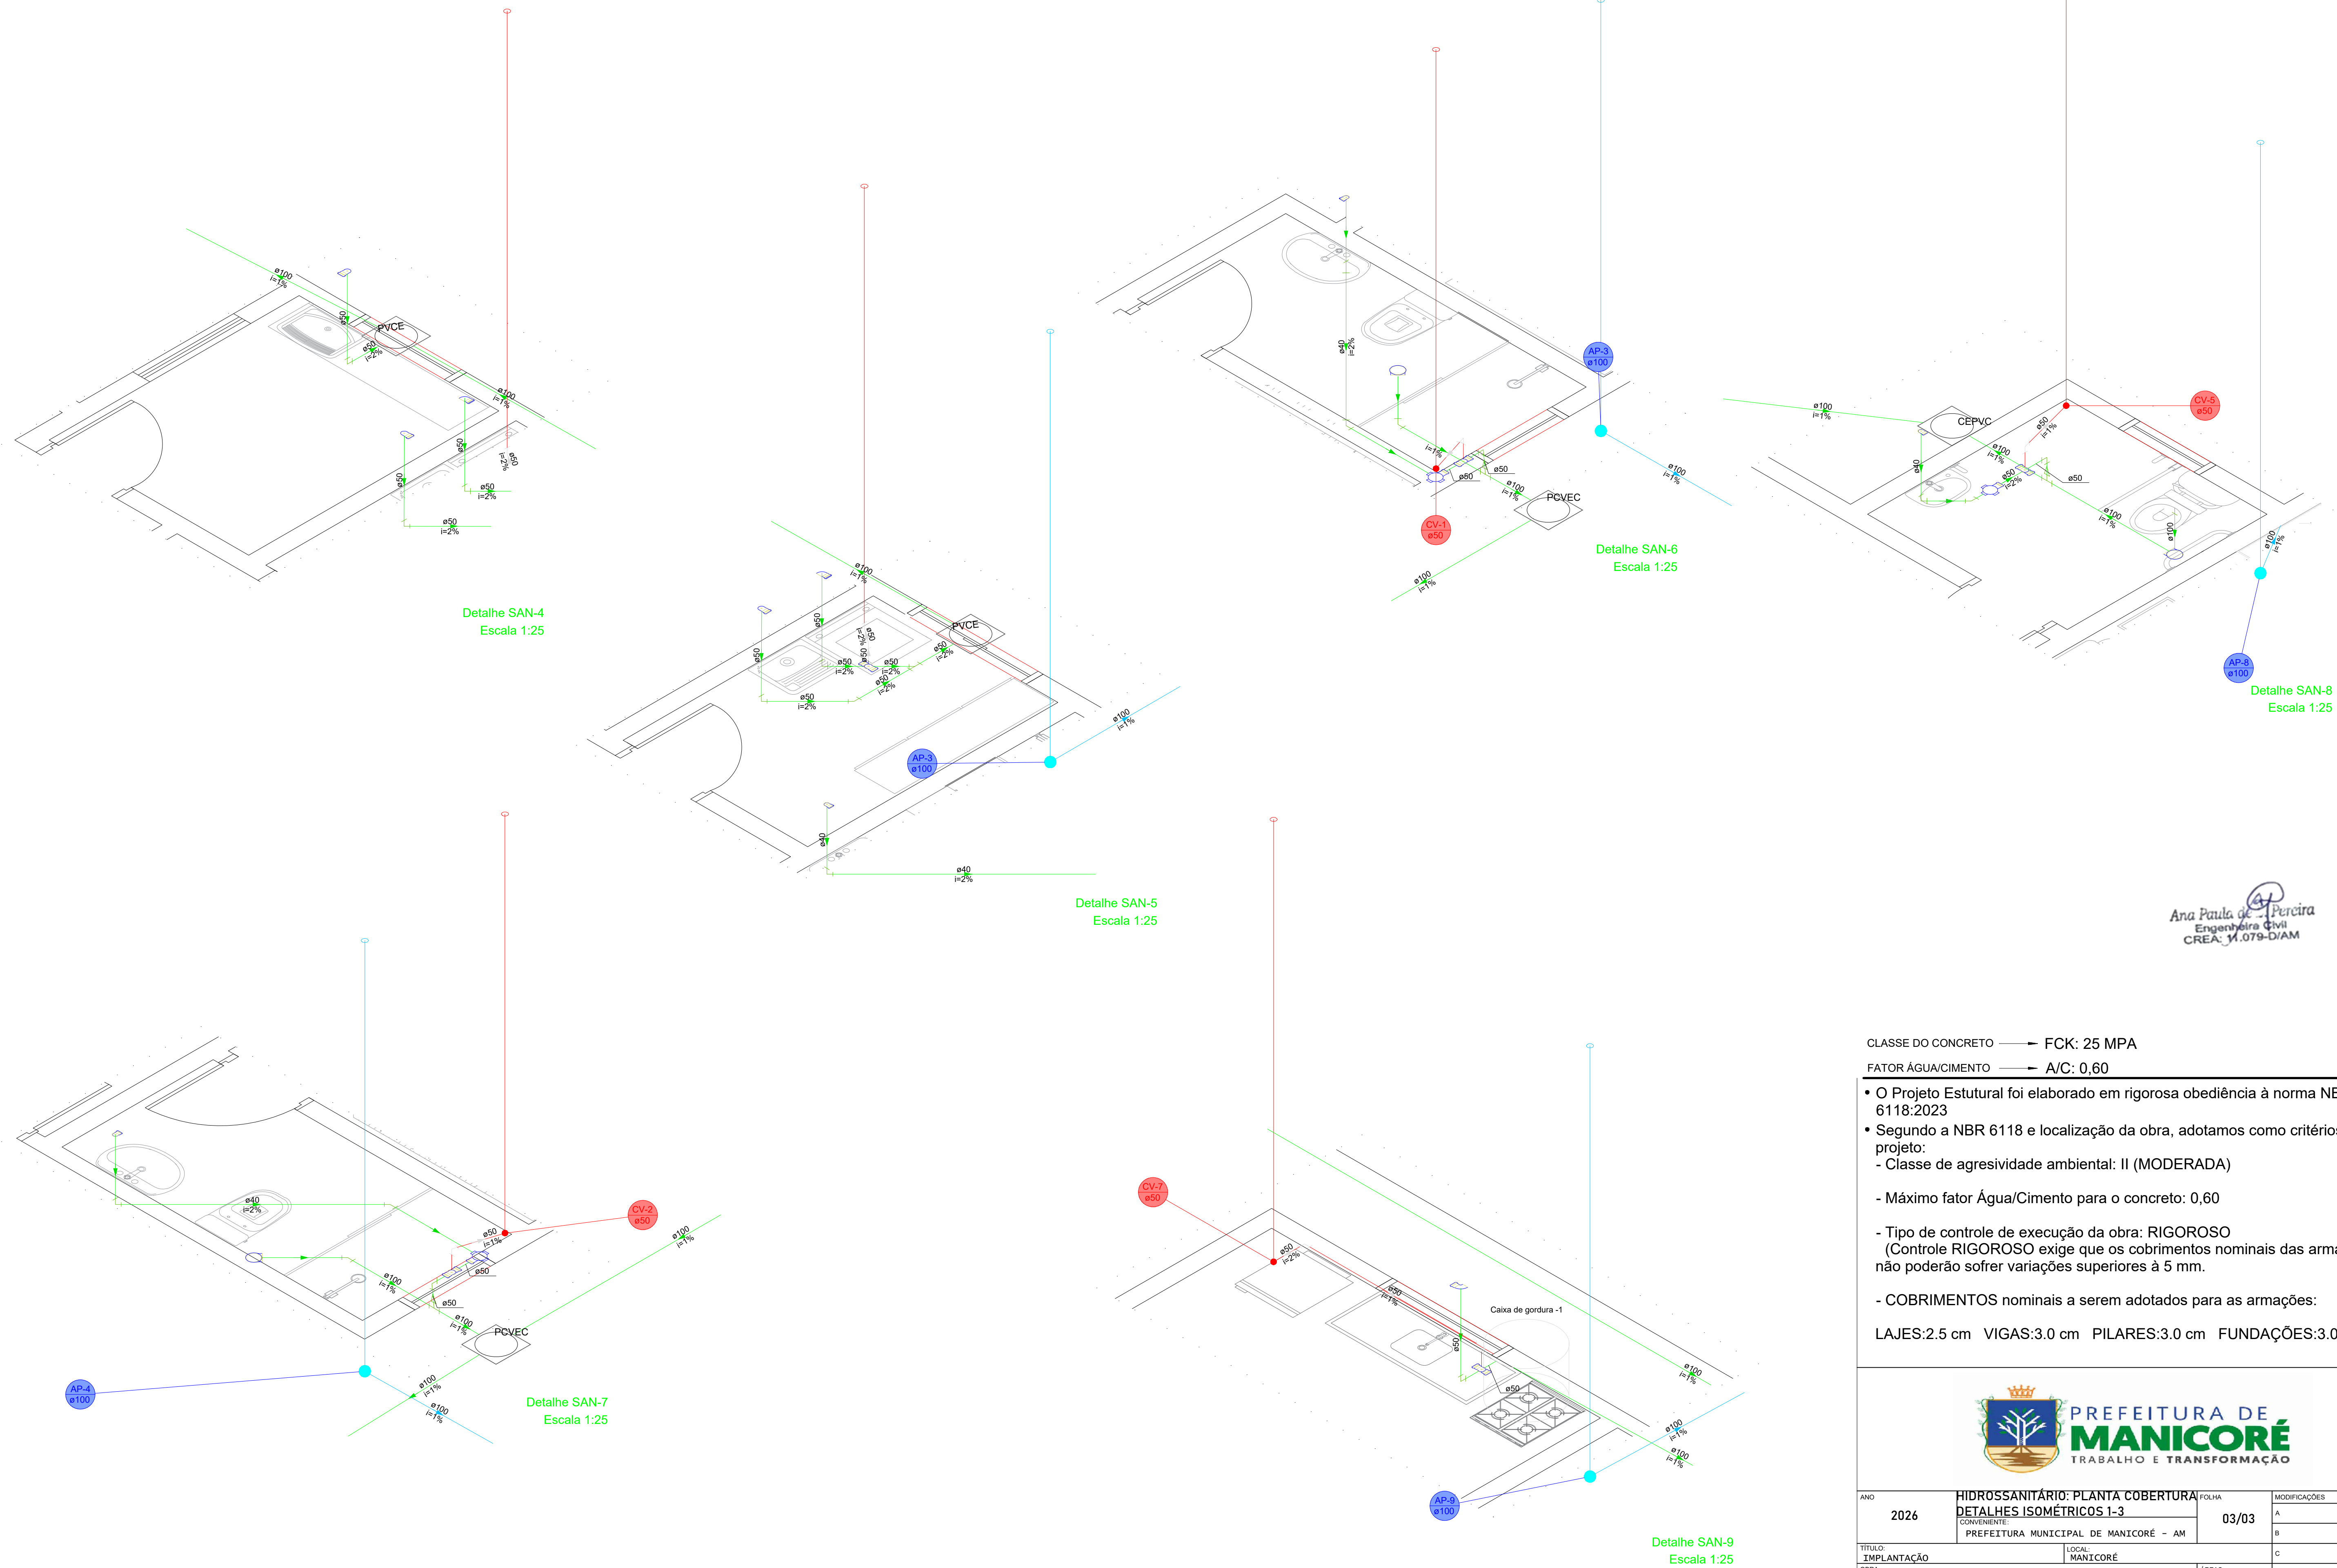

Ana Paula de A. Pereira
Engenheira Civil
CREA: 11.079-D/AM

- CLASSE DO CONCRETO → FCK: 25 MPA
FATOR ÁGUA/CEMENTO → A/C: 0,60
- O Projeto Estrutural foi elaborado em rigorosa obediência à norma NBR 6118:2023
 - Segundo a NBR 6118 e localização da obra, adotamos como critérios de projeto:
 - Classe de agressividade ambiental: II (MODERADA)
 - Máximo fator Água/Cimento para o concreto: 0,60
 - Tipo de controle de execução da obra: RIGOROSO
(Controle RIGOROSO exige que os cobrimentos nominais das armações não poderão sofrer variações superiores à 5 mm.
 - COBRIMENTOS nominais a serem adotados para as armações:
- LAJES:2,5 cm VIGAS:3,0 cm PILARES:3,0 cm FUNDAÇÕES:3,0 cm



ANO		HIDROSSANITÁRIO: PLANTA COBERTURA		FOLHA	MODIFICAÇÕES
2026		DETALHES ISOMÉTRICOS 1-3		03/03	
TÍTULO:		CONVENIENTE:			A
IMPLANTAÇÃO		PREFEITURA MUNICIPAL DE MANICORÉ - AM			B
OBRA:		LOCAL:			C
		MANICORÉ			D
					E
					F
					G
AUTOR:		CREA:		DATA:	H
PREFEITO MUNICIPAL:		LÚCIO FLÁVIO DO ROSÁRIO		DIM:	I
DESENHO:		CAD:		ESCALA:	
				INDICADA	