


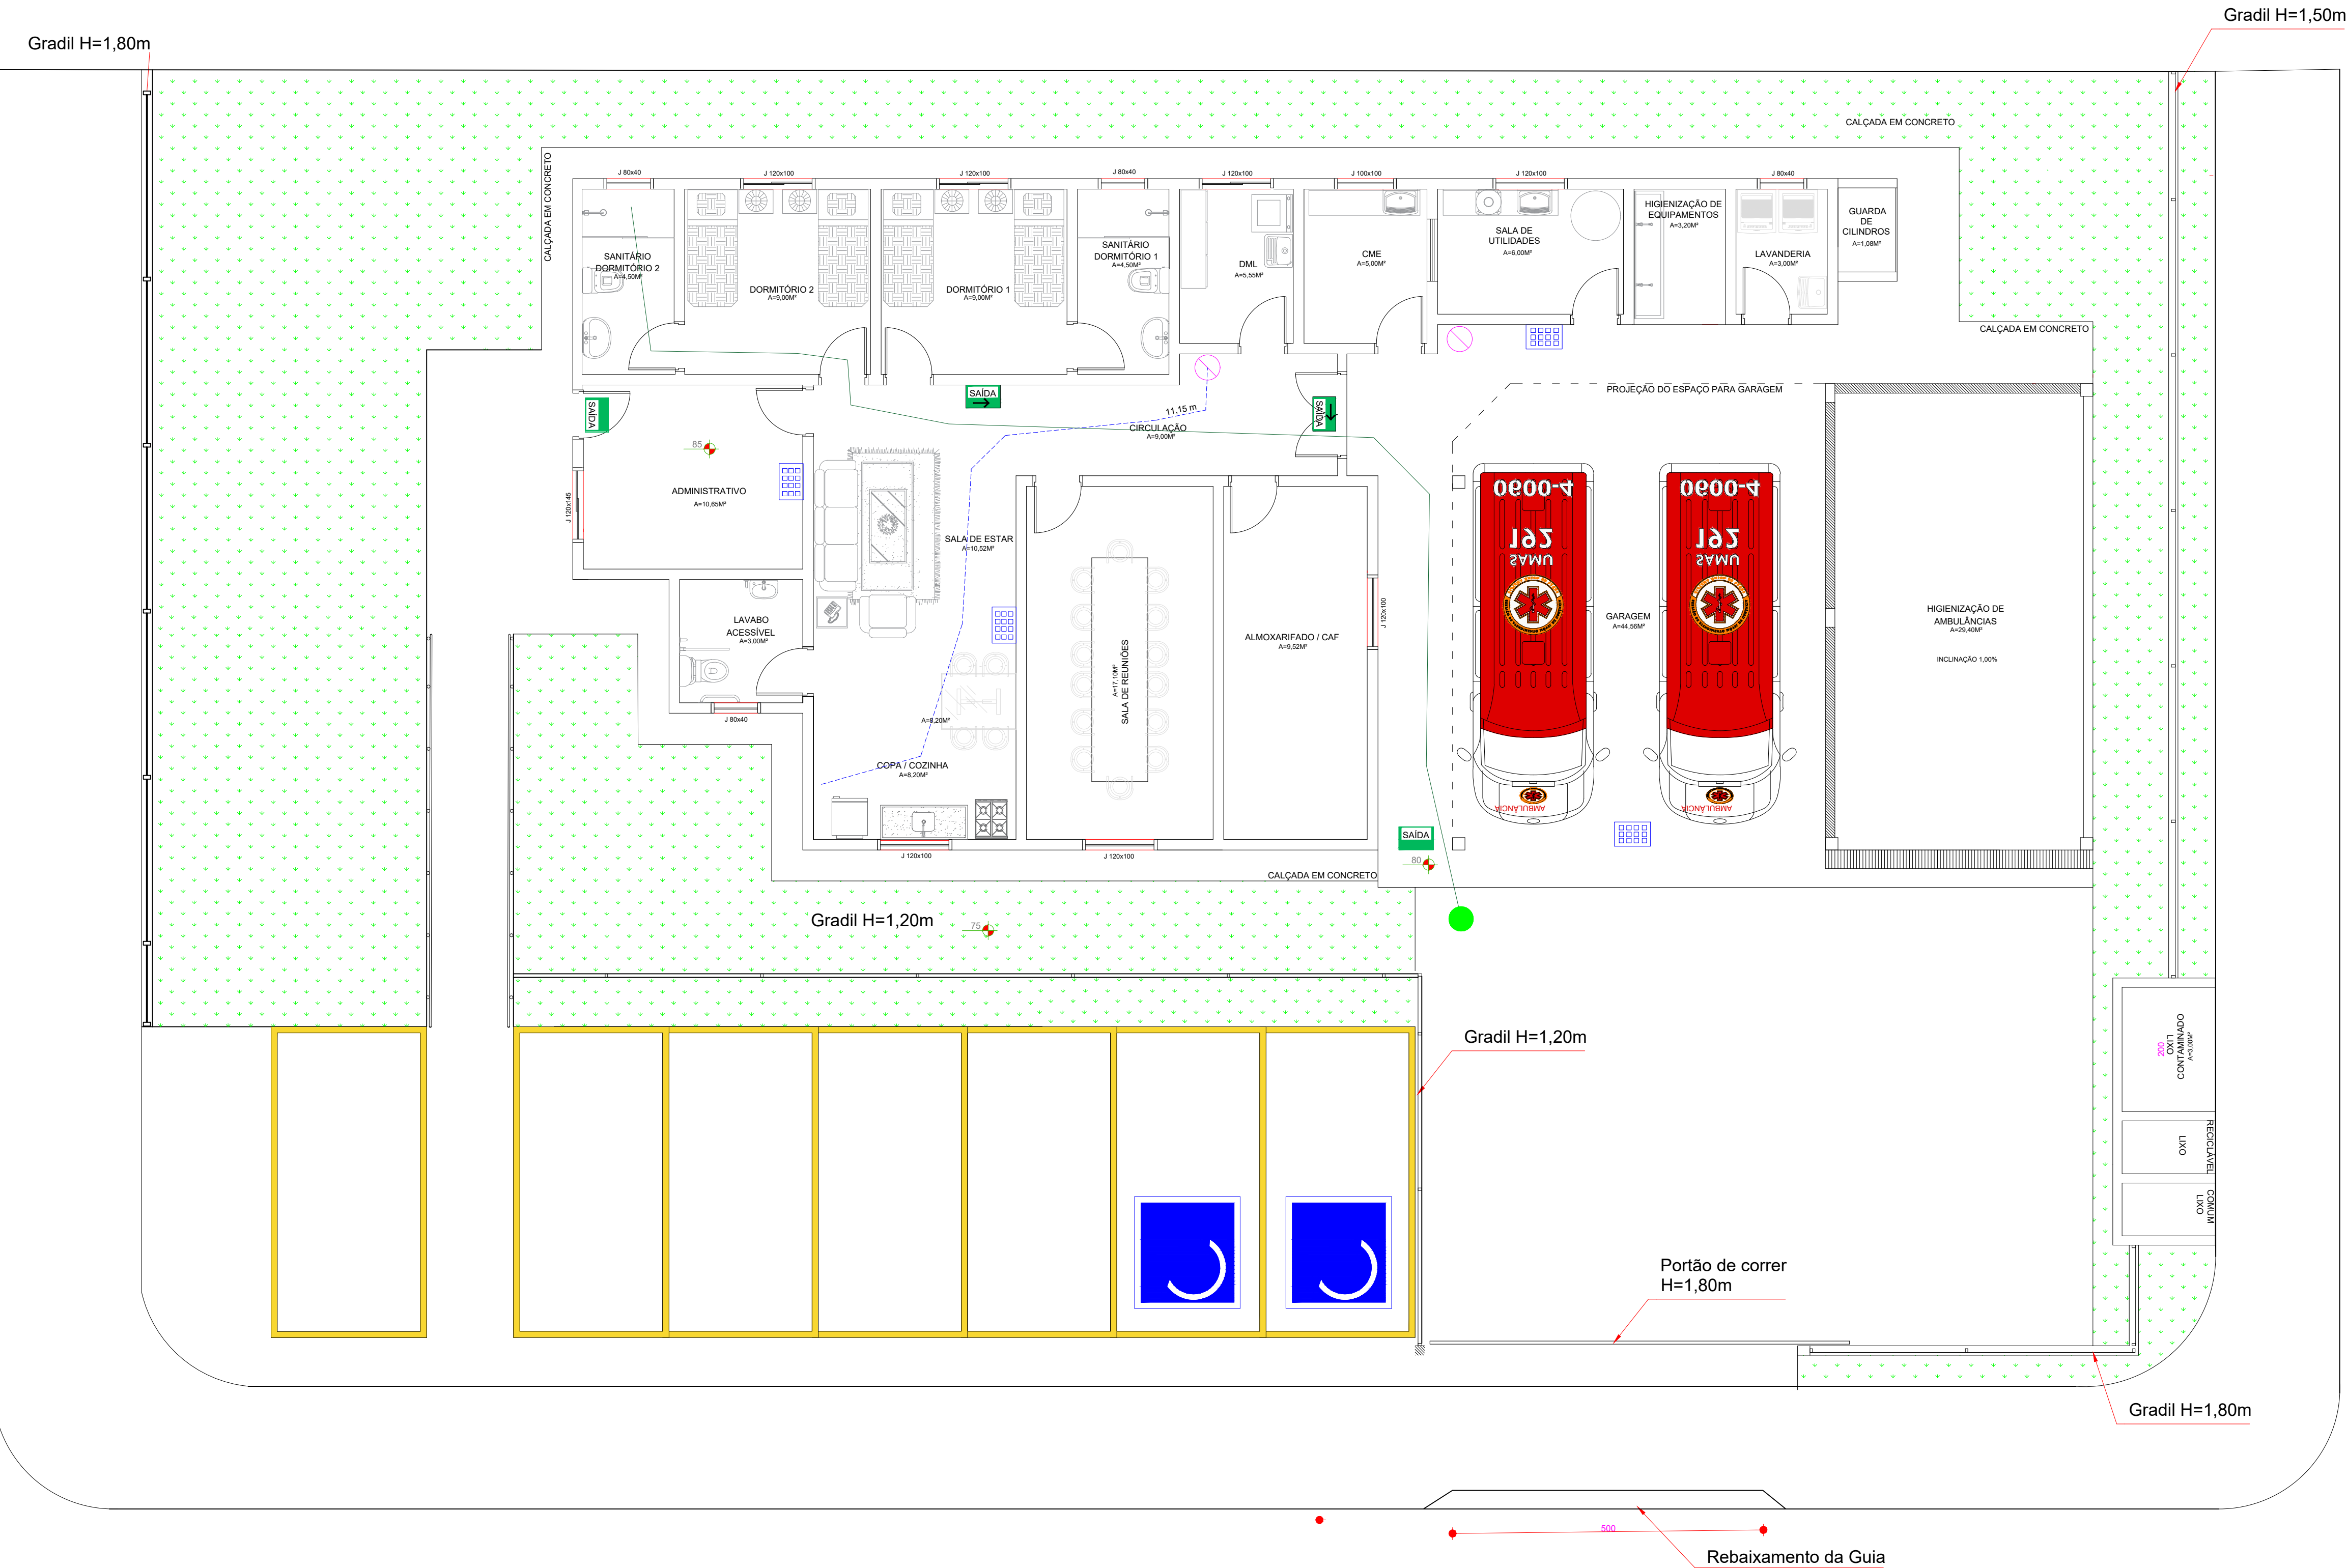

Conforme IN 009, EDIFICAÇÃO TIPO H-4
Relativo às Saídas de Emergência:

Área da edificação= 230m² => sendo 1 pessoa/ 7 m² (conforme tabela 7 IN 9)
População de 32,85, adotar 33 pessoas

Capacidade de Passagem (Tipo H-4) = 100 Pessoas/unidade de passagem/min em portas

$N = \frac{P}{C} = \frac{33}{100} = 0,33 \Rightarrow$ adotado 1 unidade de passagem

$L = 0,55 \times N = 0,55 \times 1 = 0,55m$ a edificação contará com saída de emergência de 1,40m de largura

QUADRO DE ÁREAS	
1 Área total da edificação	330,00 m ²
2 Área dos banheiros (a ser desconsiderada)	9,00 m ²
3 Área total para adimensionamento dos SMCs	330,00 m ²

NOTAS:

=> EM TODO O PROJETO SERÁ RESPEITADA AS DIRETRIZES DA IN 019 DO CORPO DE BOMBEIROS MILITAR DE SANTA CATARINA, DENTRO DOS SEUS LIMITES, INCLUSIVE AS EXCEÇÕES PREVISTAS NA INSTRUÇÃO NORMATIVA.

=> TODAS AS FACHADAS DOS BLOCOS TERÃO CLASSE II-B DO CMAR;

=> TODAS AS COBERTURAS (LADO EXTERNO) DOS BLOCOS TERÃO CLASSE III-B DO CMAR;

=> TODOS OS MATERIAIS DE ACABAMENTO E REVESTIMENTO ATENDEM AOS REQUISITOS DA IN-018/DAT/CBMSC.

SIMBOLOGIA / LEGENDA	
	EXTINTOR PQS 4kg TIPO BC - VER DET.
	LUMINÁRIA DE EMERGÊNCIA COM BATERIA - VER DETALHES
	PLACA FOTOLUMINESCENTE INDICATIVA DE SAÍDA - VER DETALHES
	PONTO SEGURO OU DE RELATIVA SEGURANÇA
	CAMINHAMENTO MÁXIMO ATÉ A UNIDADE EXTINTORA
	CAMINHAMENTO MÁXIMO ROTA DE FUGA

Ana Paula de A. Pereira
Engenheira Civil
CREA: 14.078-D/AM

- CLASSE DO CONCRETO —> FCK: 25 MPA
- FATOR ÁGUA/CEMENTO —> A/C: 0,60
- O Projeto Estrutural foi elaborado em rigorosa obediência à norma NBR 6118:2023
 - Segundo a NBR 6118 e localização da obra, adotamos como critérios de projeto:
 - Classe de agressividade ambiental: II (MODERADA)
 - Máximo fator Água/Cimento para o concreto: 0,60
 - Tipo de controle de execução da obra: RIGOROSO (Controle RIGOROSO exige que os cobrimentos nominais das armações não poderão sofrer variações superiores à 5 mm.
 - COBRIMENTOS nominais a serem adotados para as armações:
- LAJES:2.5 cm VIGAS:3.0 cm PILARES:3.0 cm FUNDAÇÕES:3.0 cm



ANO	PPCI PLANTA BAIXA	FOLHA	MODIFICAÇÕES
2026	CONVENIENTE: PREFEITURA MUNICIPAL DE MANICORÉ - AM	01/02	A
TÍTULO:	LOCAL:		B
IMPLANTAÇÃO	MANICORÉ		C
OBRA:		ÁREAS:	D
			E
			F
AUTOR:	CREA:	DATA:	G
PREFEITO MUNICIPAL:	LÚCIO FLÁVIO DO ROSÁRIO	DIM:	H
DESENHO:	CAD:	ESCALA:	I
		INDICADA	