


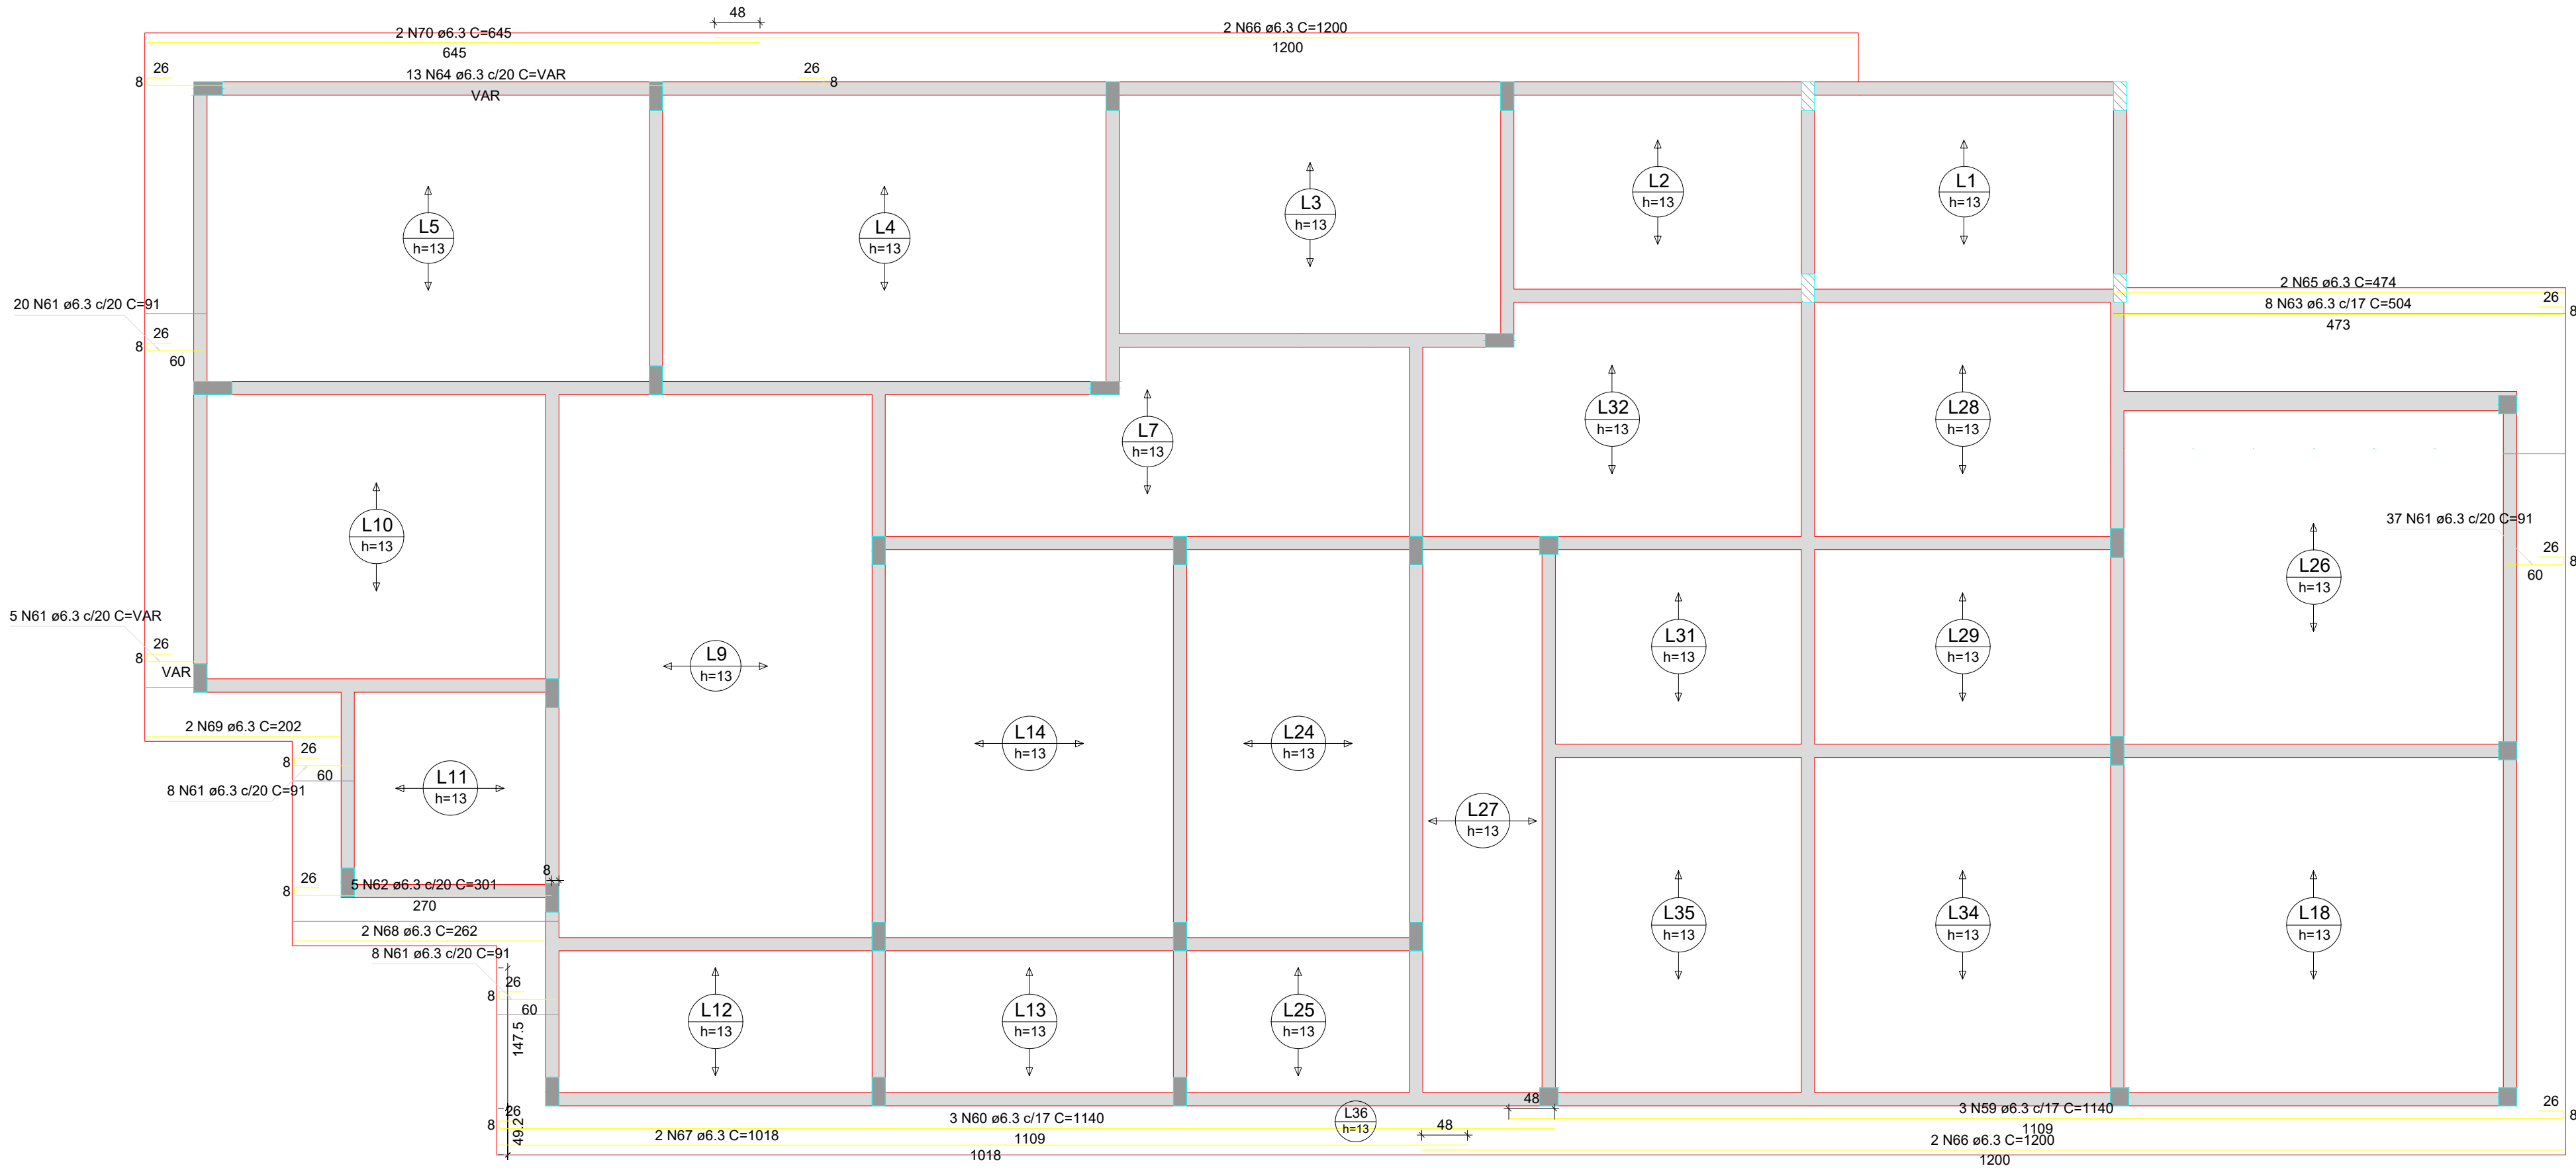

Armação positiva das lajes do pavimento COBERTURA (Eixo X)

escala 1:50