


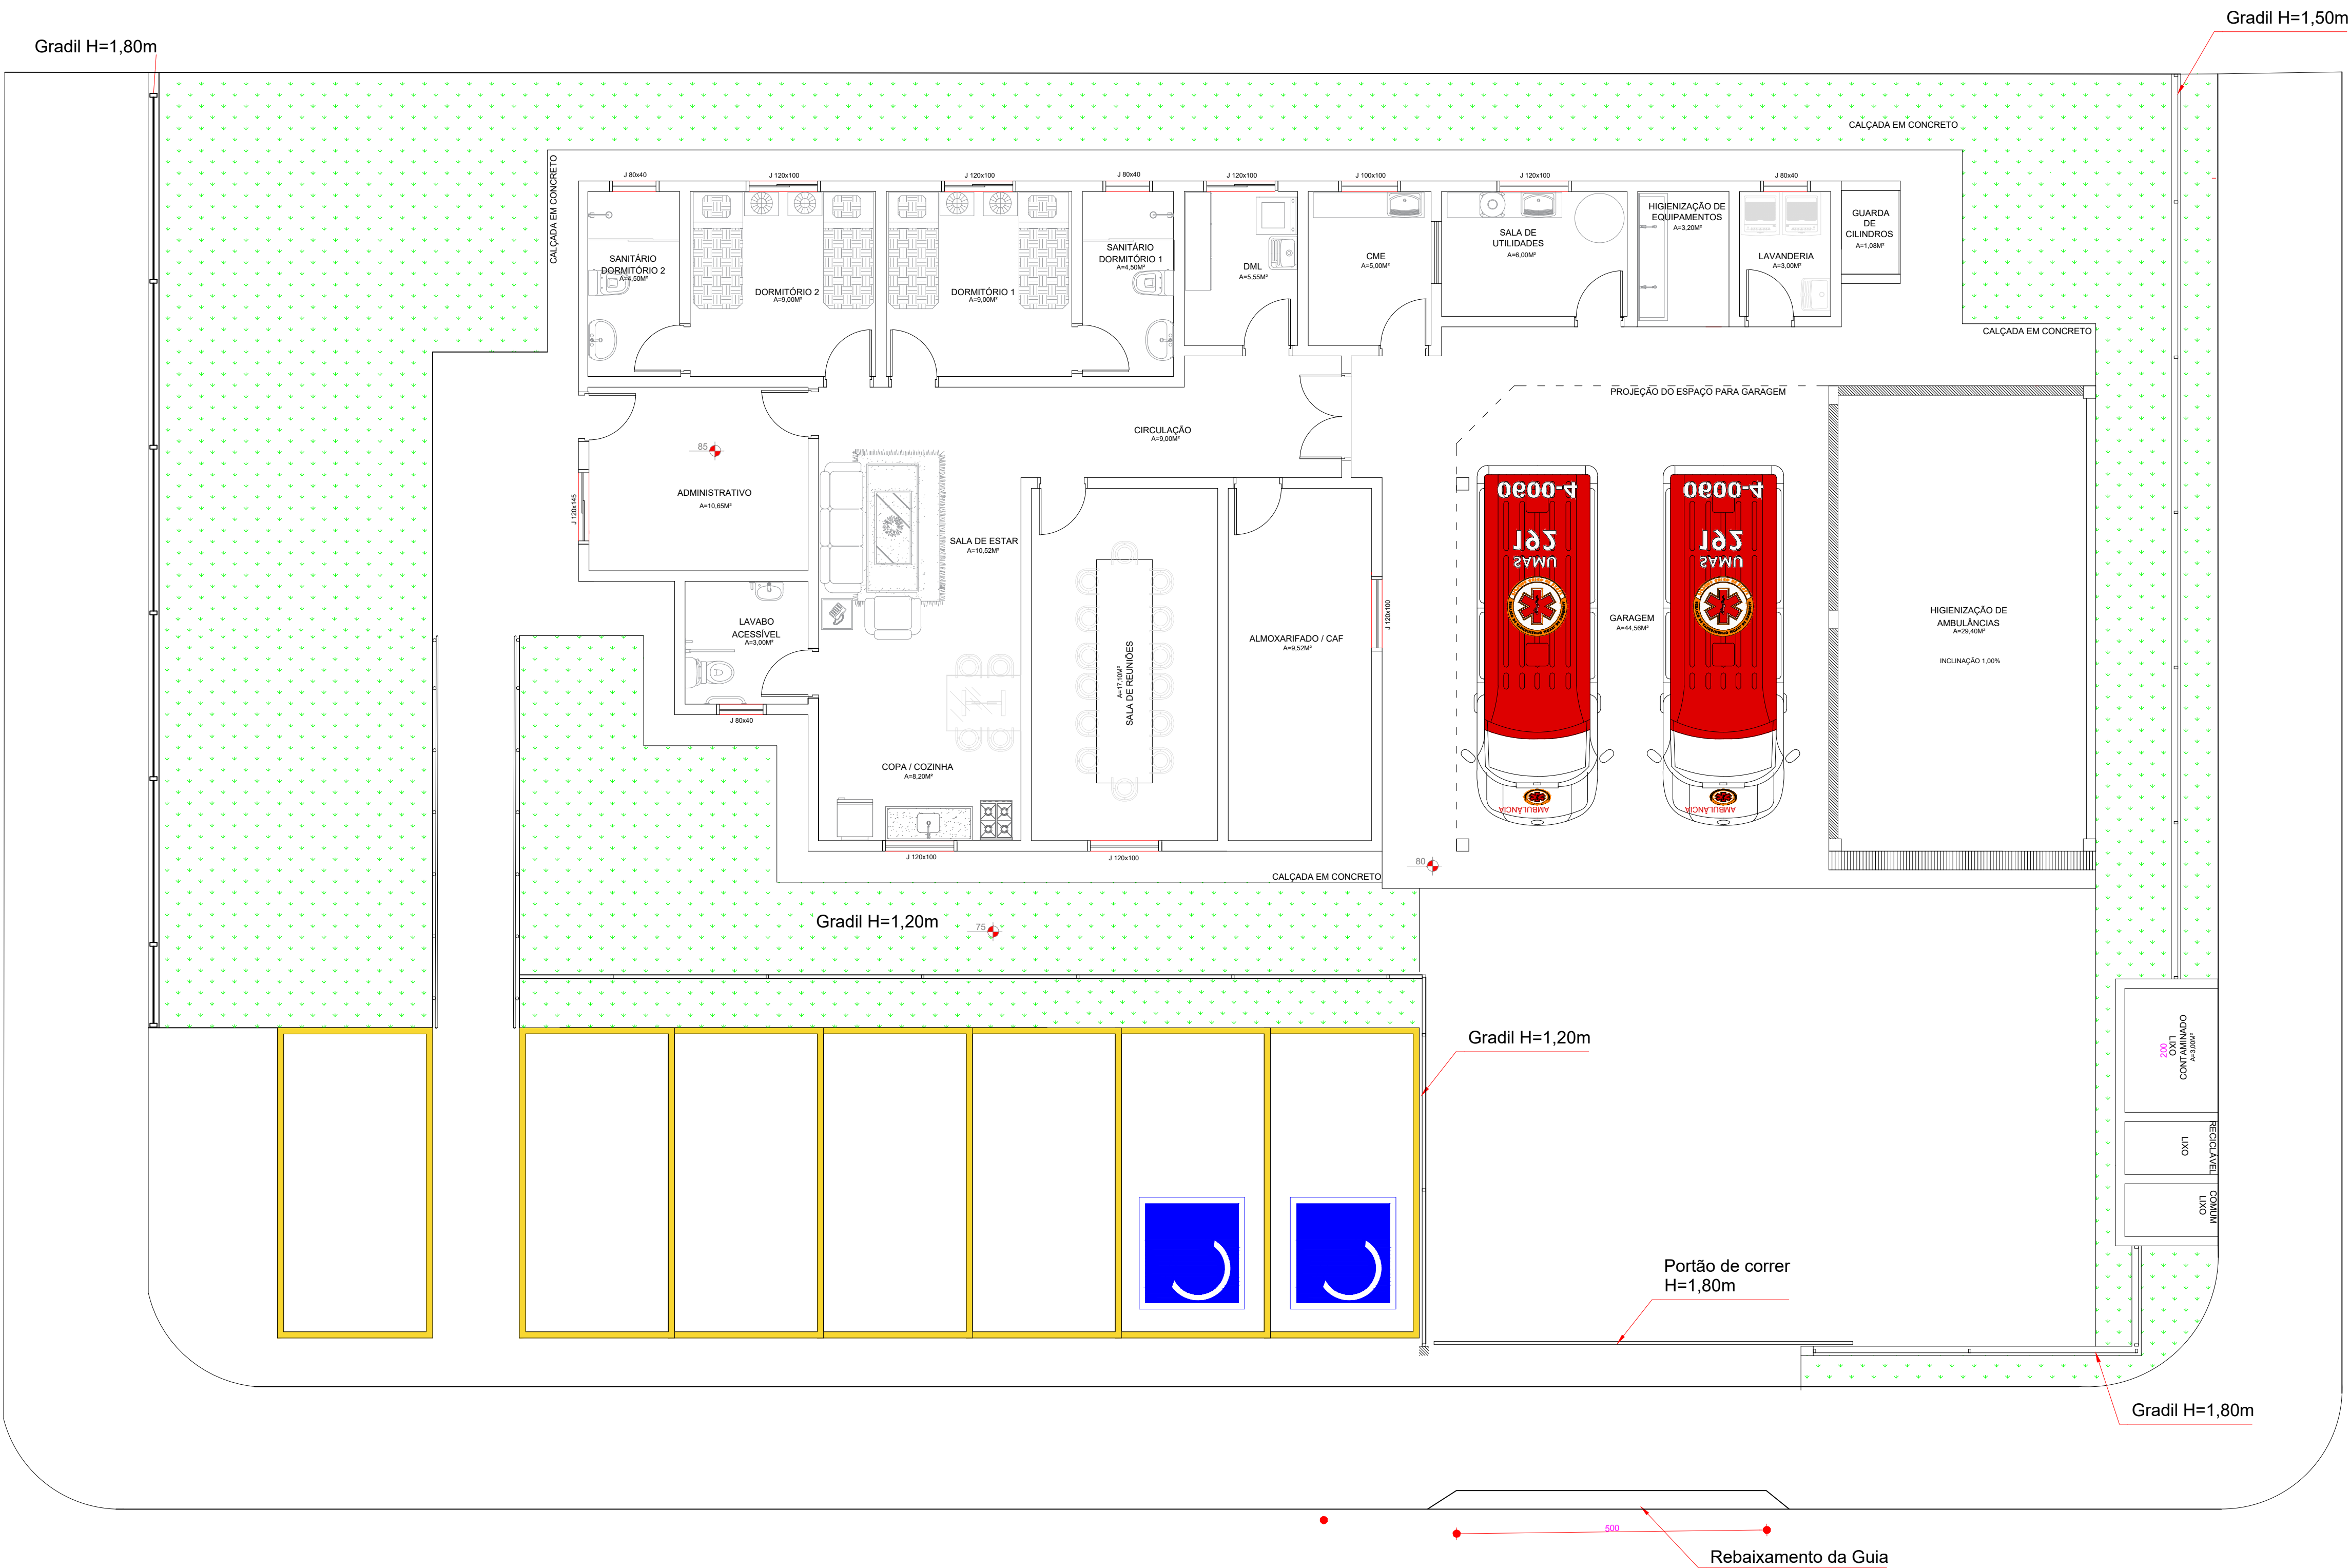

Ana Paula de A. Pereira
Engenheira Civil
CREA: 14.079-DIAM

- CLASSE DO CONCRETO → FCK: 25 MPA
FATOR ÁGUA/CIMENTO → A/C: 0,60
- O Projeto Estrutural foi elaborado em rigorosa obediência à norma NBR 6118:2023
 - Segundo a NBR 6118 e localização da obra, adotamos como critérios de projeto:
 - Classe de agressividade ambiental: II (MODERADA)
 - Máximo fator Água/Cimento para o concreto: 0,60
 - Tipo de controle de execução da obra: RIGOROSO (Controle RIGOROSO exige que os cobrimentos nominais das armações não poderão sofrer variações superiores à 5 mm.
 - COBRIMENTOS nominais a serem adotados para as armações:
- LAJES:2.5 cm VIGAS:3.0 cm PILARES:3.0 cm FUNDAÇÕES:3.0 cm



ANO	2026	IMPLANTAÇÃO	FOLHA	MODIFICAÇÕES
		CONVENIENTE:	01/02	A
		PREFEITURA MUNICIPAL DE MANICORÉ - AM		B
TÍTULO:	IMPLANTAÇÃO	LOCAL:	MANICORÉ	C
OBRA:		ÁREAS:		D
				E
				F
AUTOR:		CREA:	DATA:	G
	PREFEITO MUNICIPAL:	LÚCIO FLÁVIO DO ROSÁRIO	DIM:	H
	DESENHO:	CAD:	ESCALA:	I
			INDICADA	