


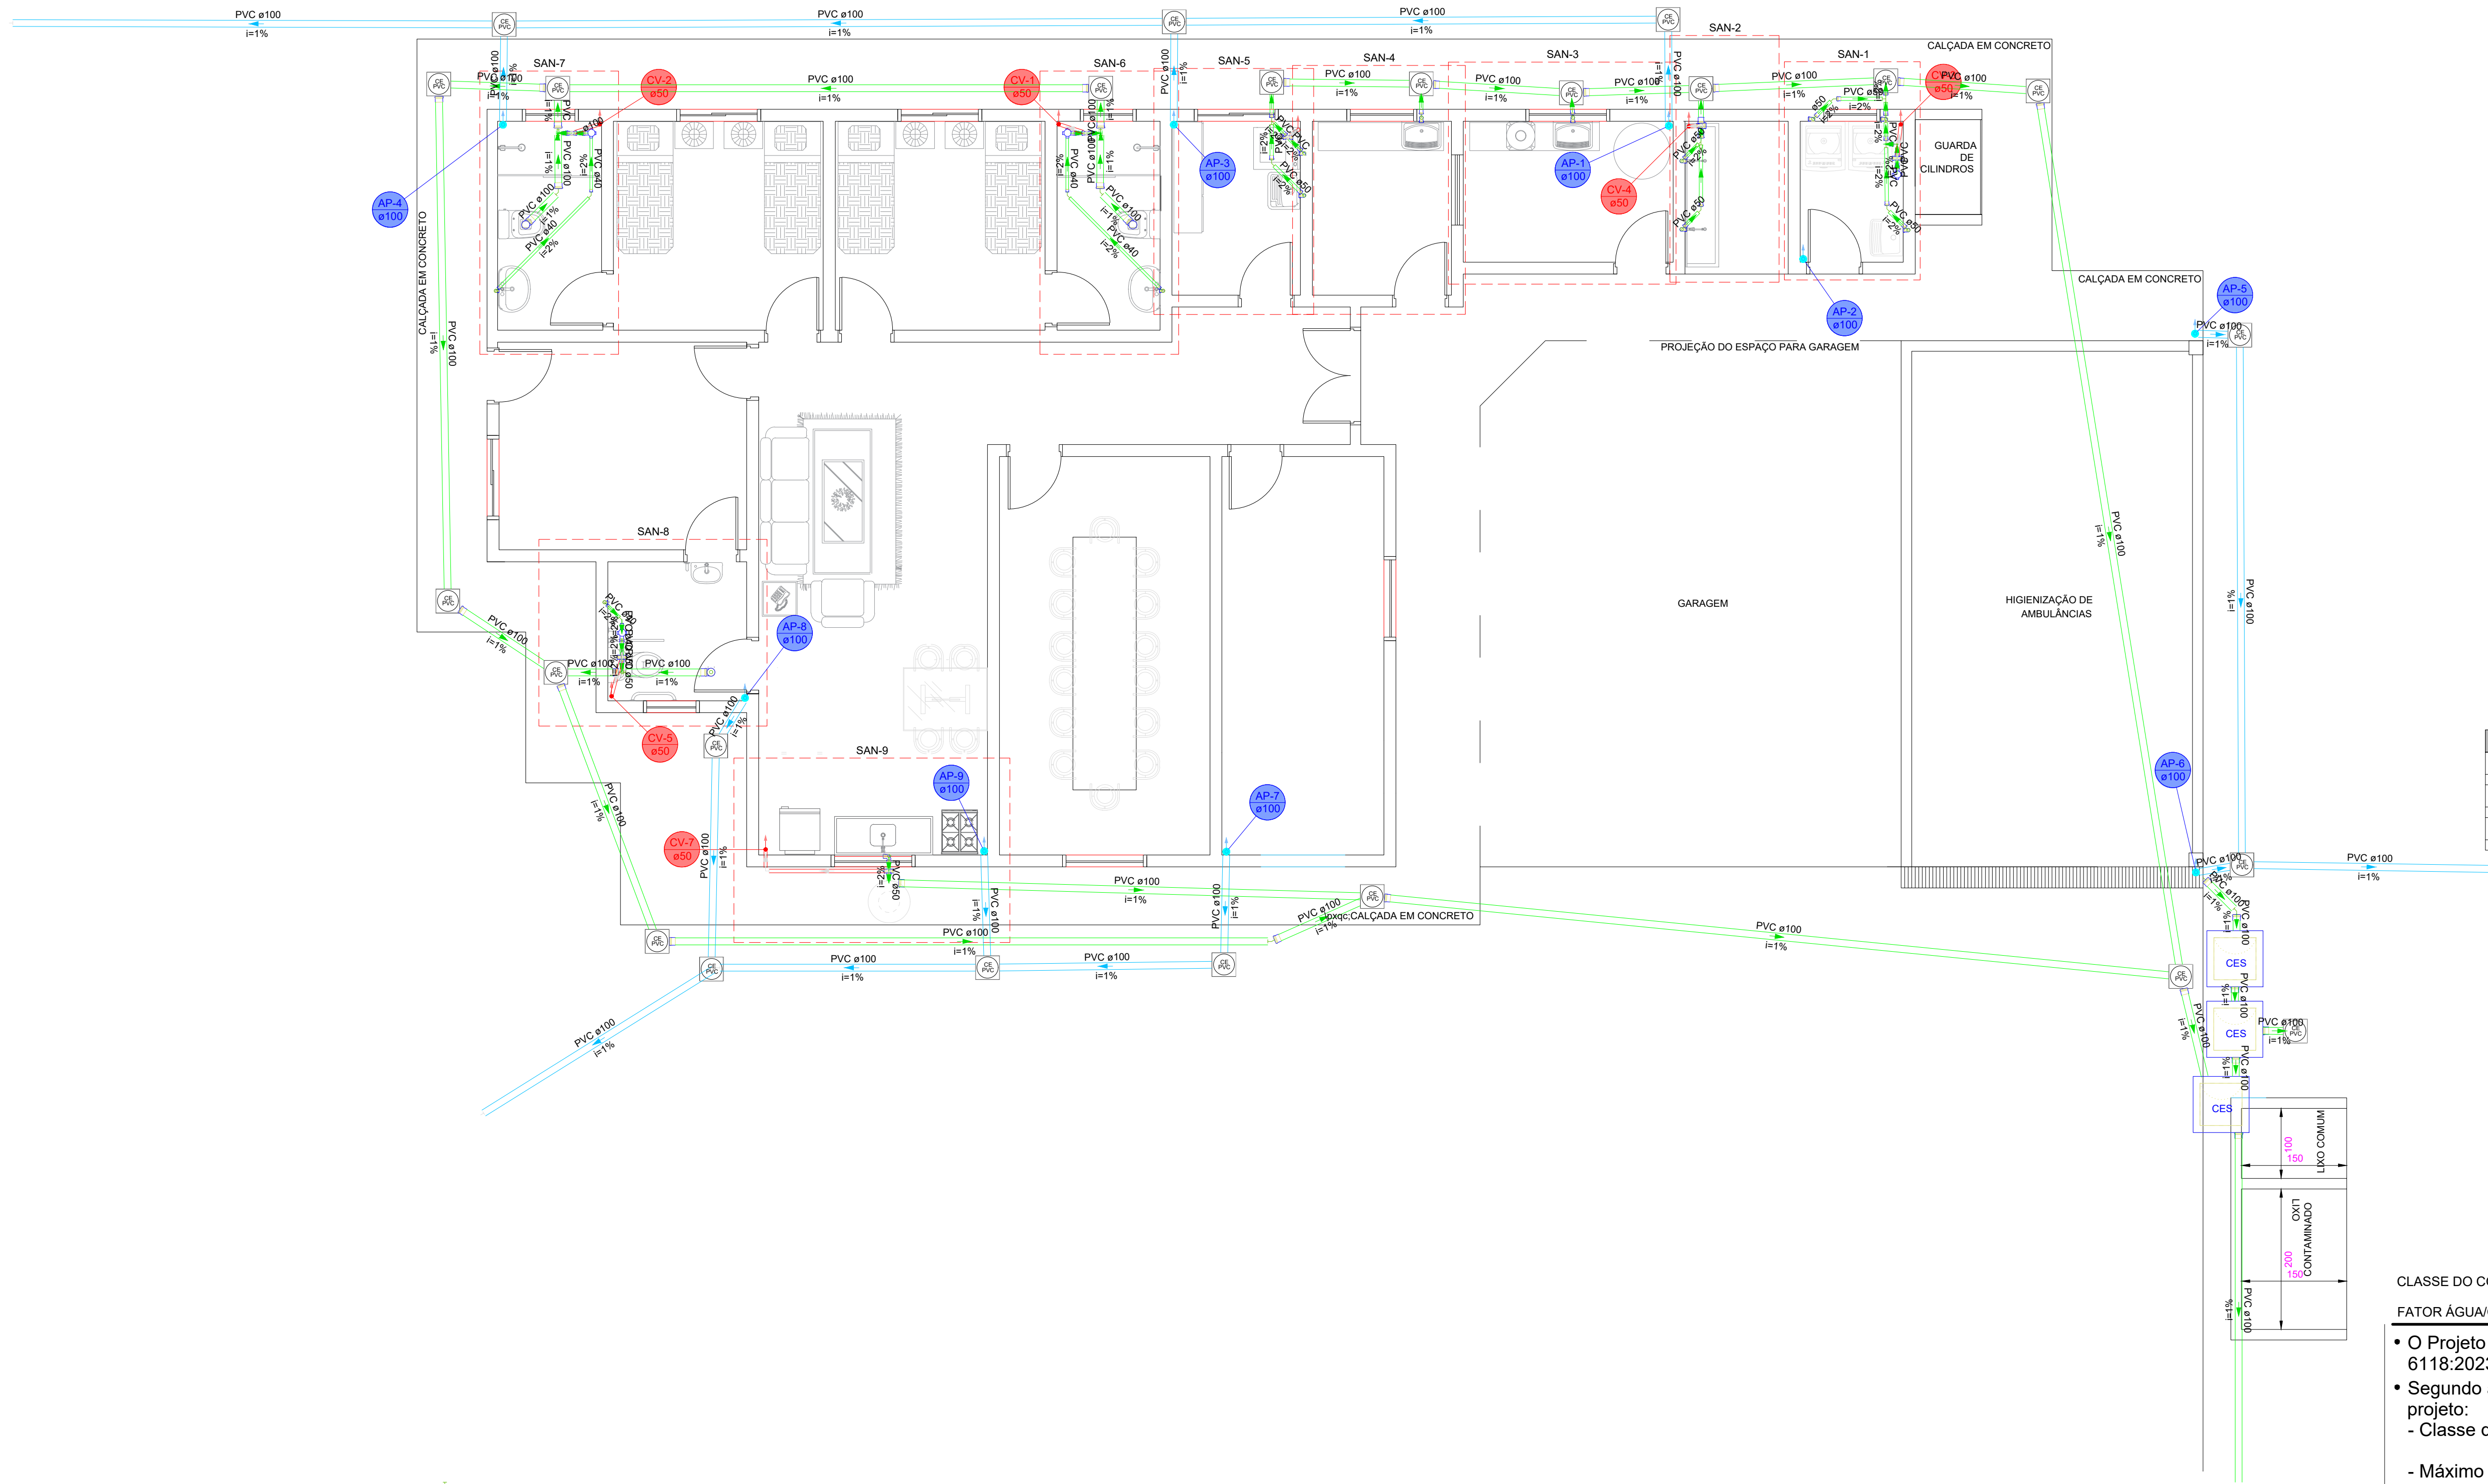

Lista de materiais - Térreo	
Esgoto	
Caixas de Passagem	
Caixa de inspeção de esgoto sifonada	2 pc
CES- 60x60 cm	
Caixa de passagem PVC	15 pc
PVC Acessórios	
Caixa sifonada	4 pc
100x100x50	
Sifão de copo p/ pia e lavatório	3 pc
1" - 1.1/2"	
Sifão flexível c/ Adaptador	6 pc
Sifão p/ pia	1 pc
1" x 50 mm	
Válvula p/ lavatório e tanque	3 pc
1"	
Válvula p/ pia	1 pc
1"	
Válvula p/ tanque	6 pc
40 mm	
PVC Esgoto	
Anel de borracha	20 pc
100mm - 4"	
50mm - 2"	20 pc
Curva 90 curta	3 pc
40 mm	
50 mm	1 pc
Joelho 90	3 pc
100 mm	15 pc
Joelho 90 c/anel p/ esgoto secundário	3 pc
40 mm - 1.1/2"	
Luva	
40 mm	9 pc
Luva simples	31 pc
100 mm	41 pc
50 mm	2 pc
75 mm	
Tubo rígido c/ ponta lisa	
100 mm - 4"	89.96 m
40 mm	9.62 m
50 mm - 2"	22.29 m
75 mm - 3"	0.7 m
Vedação p/ saída de vaso sanitário	3 pc
100 mm	
Unidades de tratamento	
Alça	
Ferro	1 pc
Concreto	
Concreto	0.07 m³

Legenda de condutos - Térreo
Esgoto
Pluvial
Ventilação

Ana Paula de A. Pereira
Engenheira Civil
CREA: 14.079-DIAM

CLASSE DO CONCRETO —> FCK: 25 MPA

FATOR ÁGUA/CEMENTO —> A/C: 0,60

- O Projeto Estrutural foi elaborado em rigorosa obediência à norma NBR 6118:2023
- Segundo a NBR 6118 e localização da obra, adotamos como critérios de projeto:
 - Classe de agressividade ambiental: II (MODERADA)


- Máximo fator Água/Cimento para o concreto: 0,60

- Tipo de controle de execução da obra: RIGOROSO
(Controle RIGOROSO exige que os cobrimentos nominais das armações não poderão sofrer variações superiores a 5 mm.


- COBRIMENTOS nominais a serem adotados para as armações:

LAJES:2.5 cm VIGAS:3.0 cm PILARES:3.0 cm FUNDAÇÕES:3.0 cm


Lista de materiais - Térreo	
Pluvial	
Caixas de Passagem	
Caixa de inspeção de esgoto sifonada	1 pc
CES- 60x60 cm	
Caixa de passagem PVC	9 pc
PVC Esgoto	
Tubo rígido c/ ponta lisa	58.96 m
100 mm - 4"	
Ventilação	
PVC Esgoto	
Anel de borracha	20 pc
50mm - 2"	1 pc
75mm - 3"	
Joelho 90	7 pc
50 mm	
Tubo rígido c/ ponta lisa	5.61 m
50 mm - 2"	
18 sanitário	6 pc
50 mm - 50 mm	1 pc
75 mm - 50 mm	

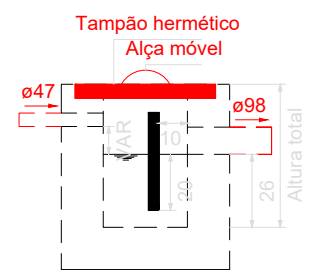


Caixa de gordura - Térreo
Corte 1 - ESC. 1:25

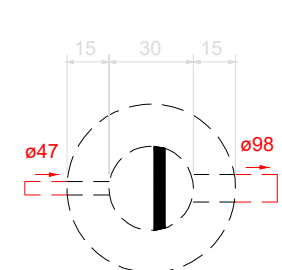

Caixa de gordura - Térreo
Planta baixa - ESC. 1:25

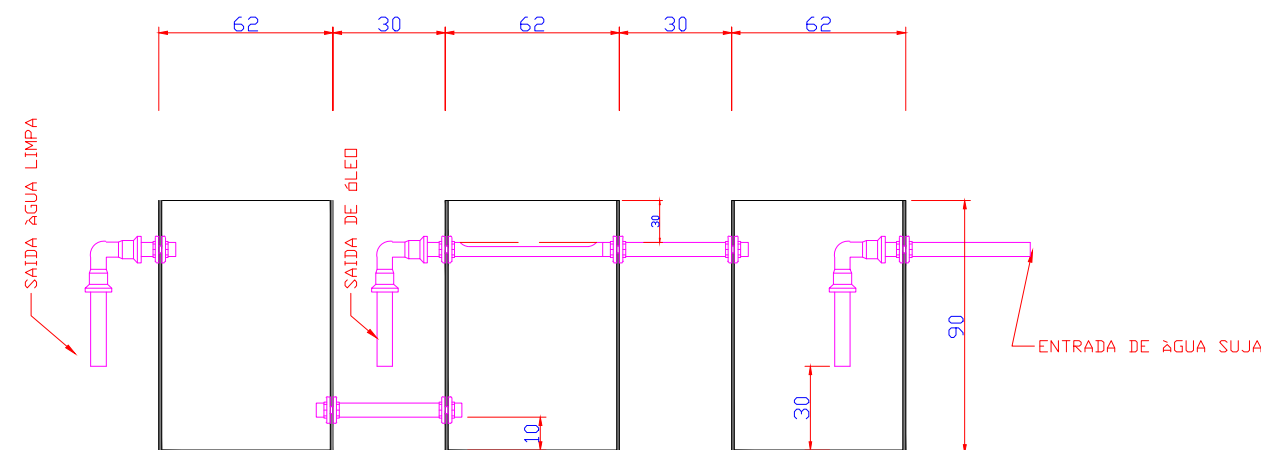

SEPARADOR DE ÓLEO
CORTE - ESC. 1:25

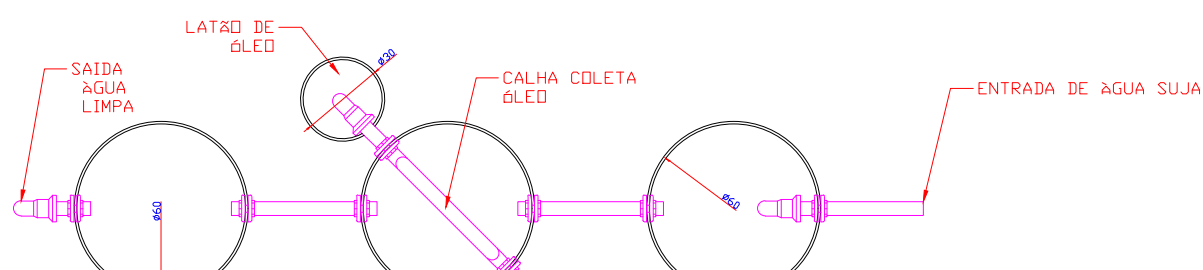

SEPARADOR DE ÓLEO
Planta baixa - ESC. 1:25



ANO	2026	HIDROSSANITÁRIO: PLANTA BAIXA TÉRREO - LISTA DE MATERIAIS	FOLHA	01/03	MODIFICAÇÕES
TÍTULO:	IMPLANTAÇÃO	CONVENIENTE:	PREFEITURA MUNICIPAL DE MANICORÉ - AM		A
OBRA:		LOCAL:	MANICORÉ		B
		ÁREAS:			C
					D
					E
					F
AUTOR:		CREA:		DATA:	G
PREFEITO MUNICIPAL:	LÚCIO FLÁVIO DO ROSÁRIO	DIM:			H
DESENHO:		CAD:		ESCALA:	I
				INDICADA	