


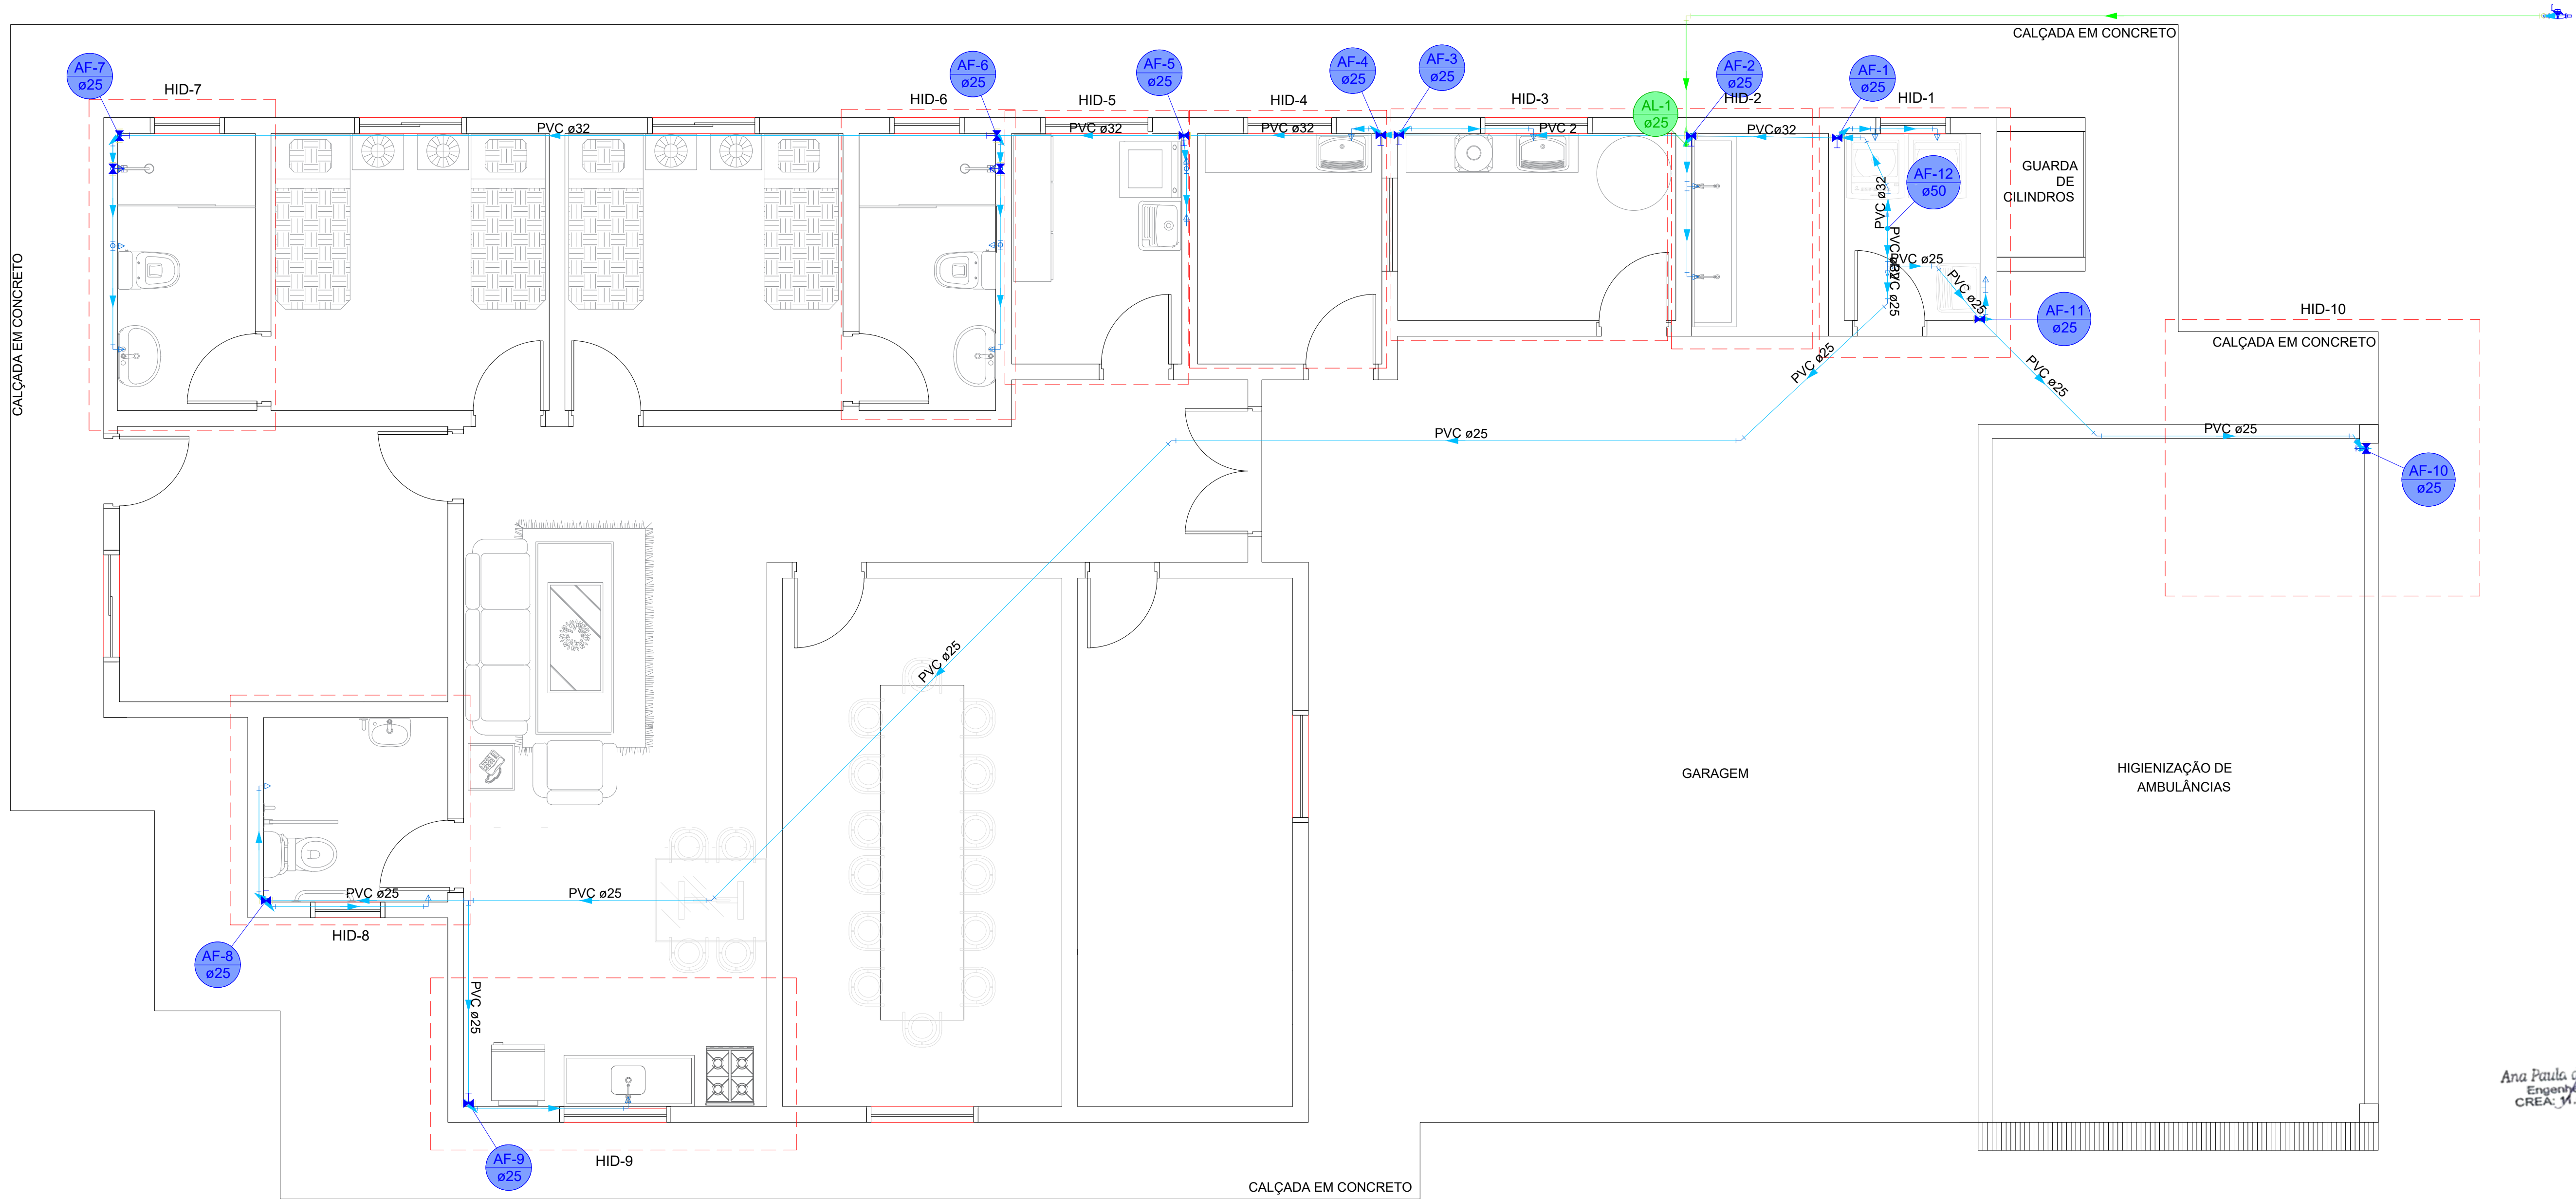

Ana Paula de A. Pereira
Engenheira Civil
CREA: 11.079-D/AM

CLASSE DO CONCRETO —> FCK: 25 MPA
FATOR ÁGUA/CIMENTO —> A/C: 0,60

- O Projeto Estrutural foi elaborado em rigorosa obediência à norma NBR 6118:2023
- Segundo a NBR 6118 e localização da obra, adotamos como critérios de projeto:
 - Classe de agressividade ambiental: II (MODERADA)
 - Máximo fator Água/Cimento para o concreto: 0,60
 - Tipo de controle de execução da obra: RIGOROSO
(Controle RIGOROSO exige que os cobrimentos nominais das armações não poderão sofrer variações superiores à 5 mm.
 - COBRIMENTOS nominais a serem adotados para as armações:

LAJES:2,5 cm VIGAS:3,0 cm PILARES:3,0 cm FUNDAÇÕES:3,0 cm



ANO	2026	LAYOUT	FOLHA	MODIFICAÇÕES
		CONVENIENTE:	01/04	A
		PREFEITURA MUNICIPAL DE MANICORÉ - AM		B
TÍTULO:	IMPLANTAÇÃO	LOCAL:	MANICORÉ	C
OBRA:		ÁREAS:		D
	CONSTRUÇÃO DA BASE SAMU - 192			E
				F
AUTOR:		CREA:	DATA:	G
	PREFEITO MUNICIPAL: LÚCIO FLÁVIO DO ROSÁRIO		DIM:	H
	DESENHO:	CAD:	ESCALA:	I
			INDICADA	