




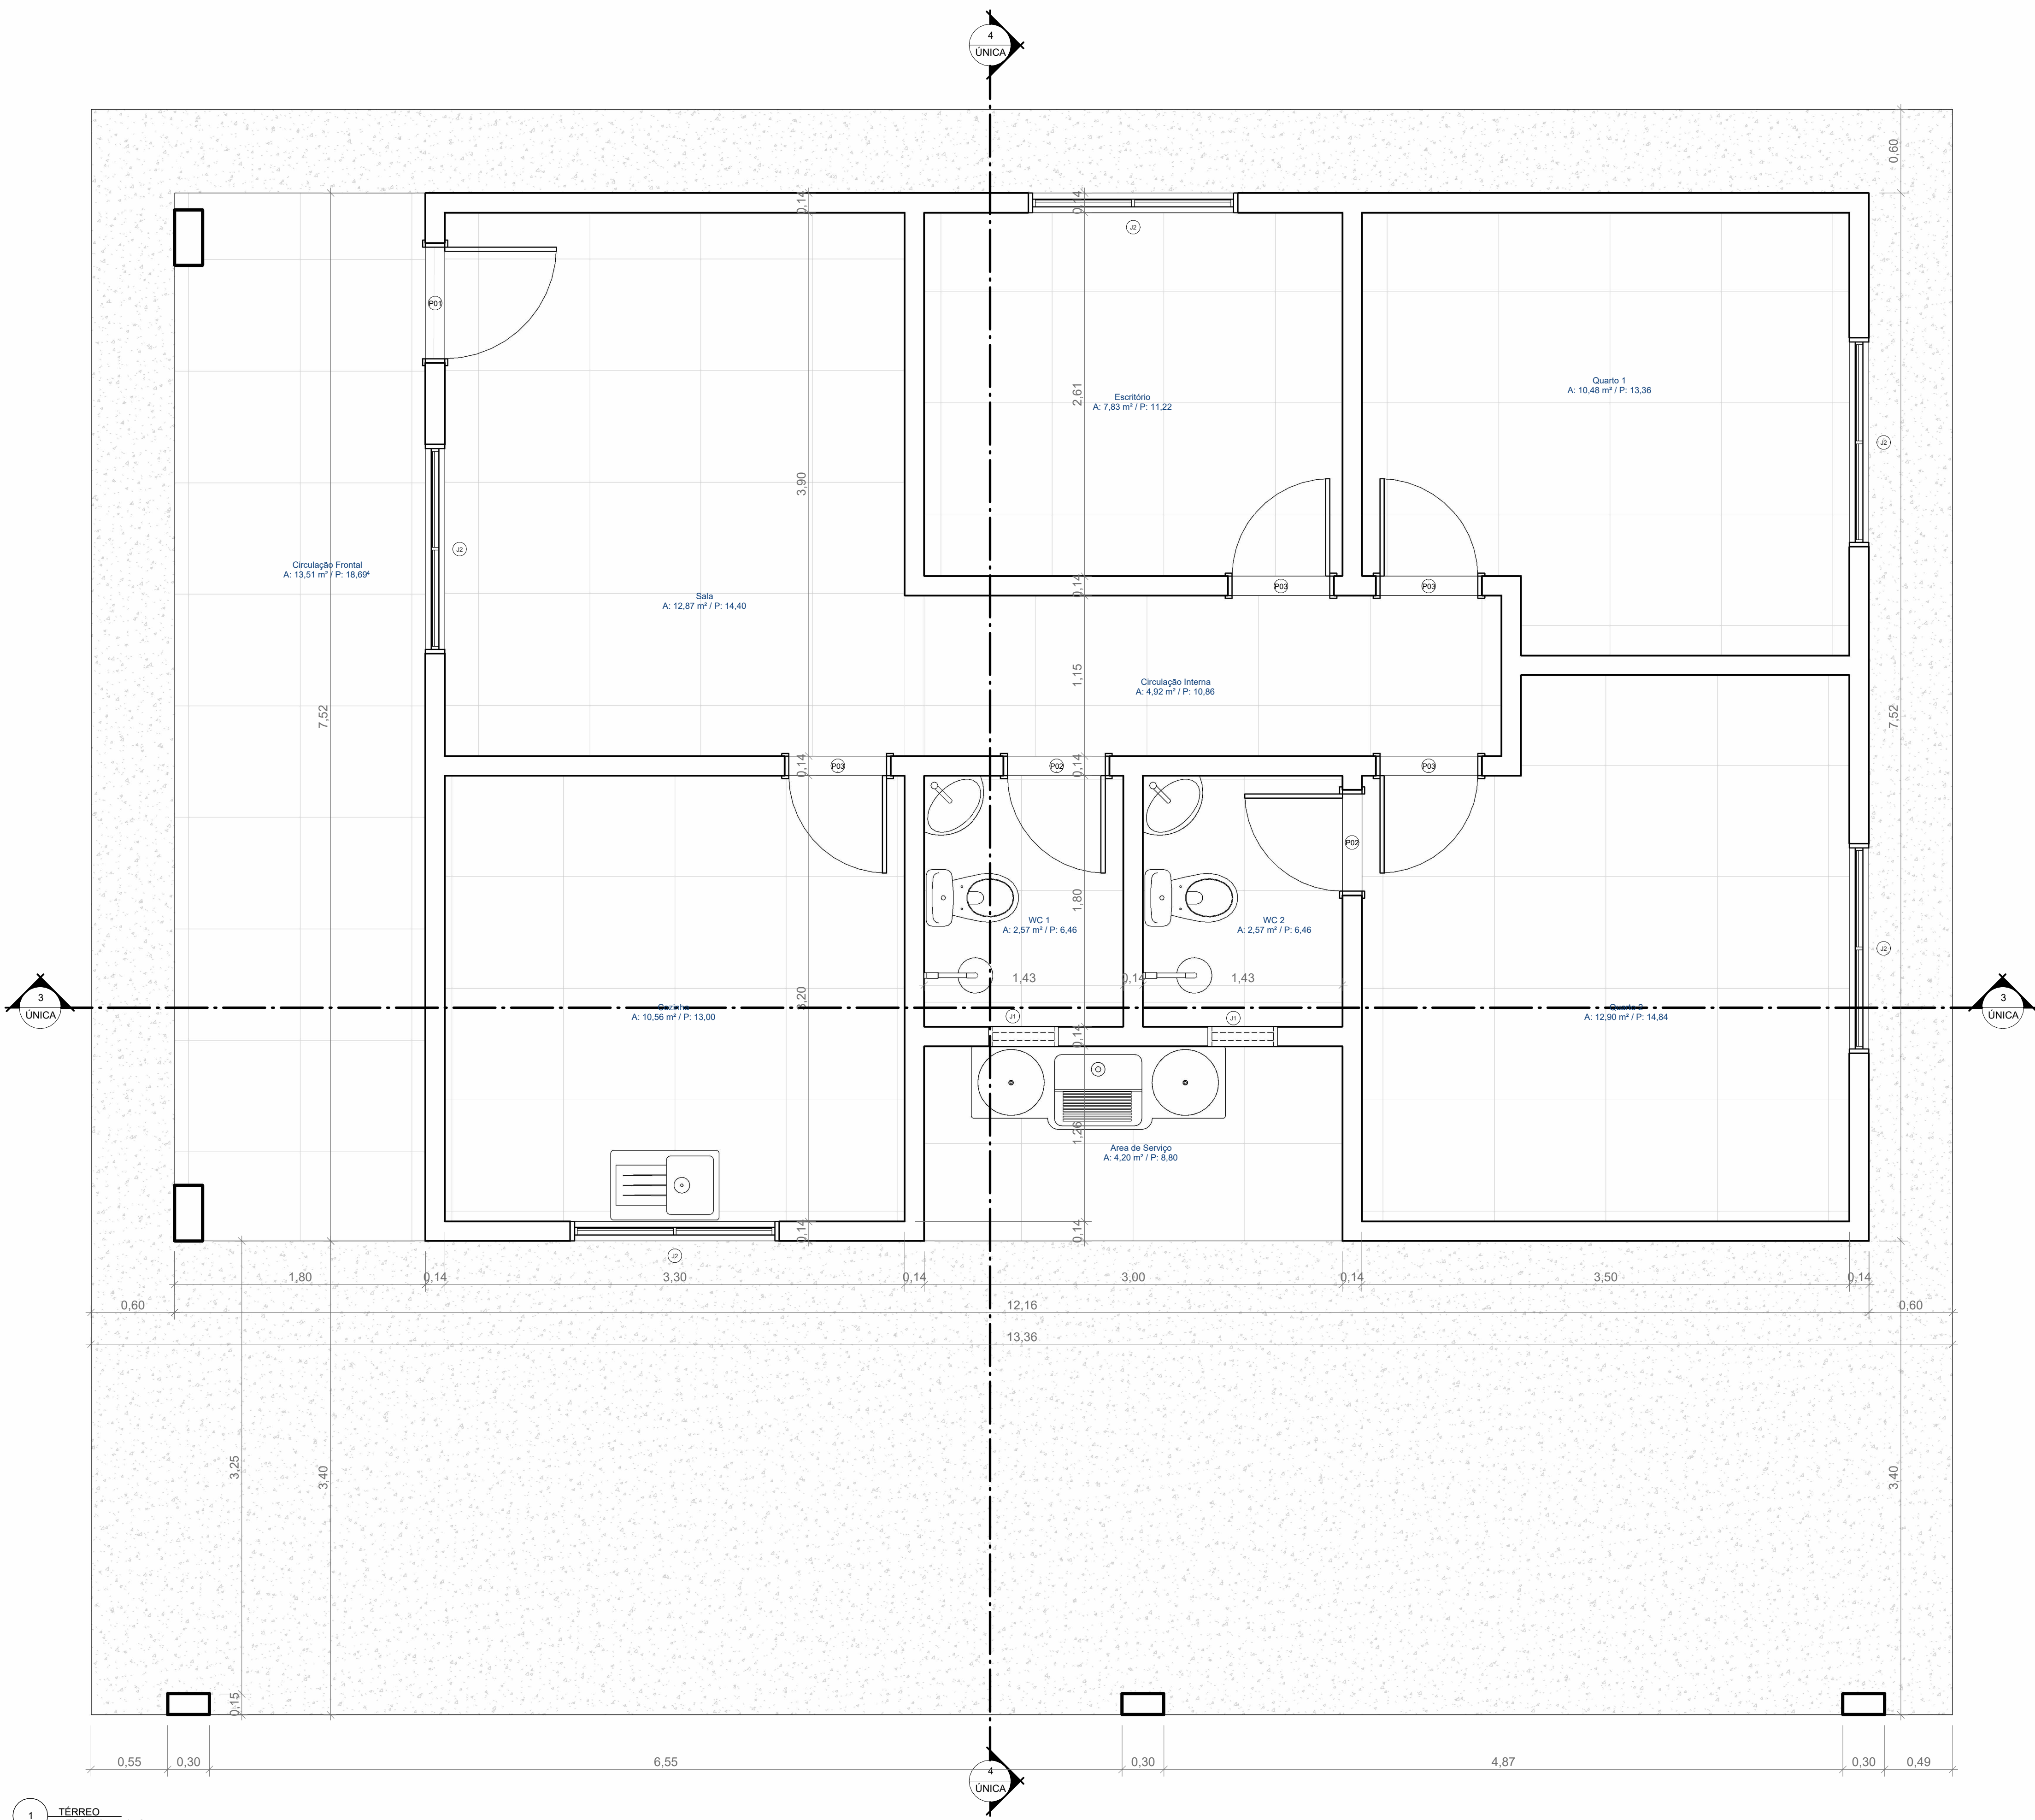


1 - TÉRREO
ESCALA 1 : 25

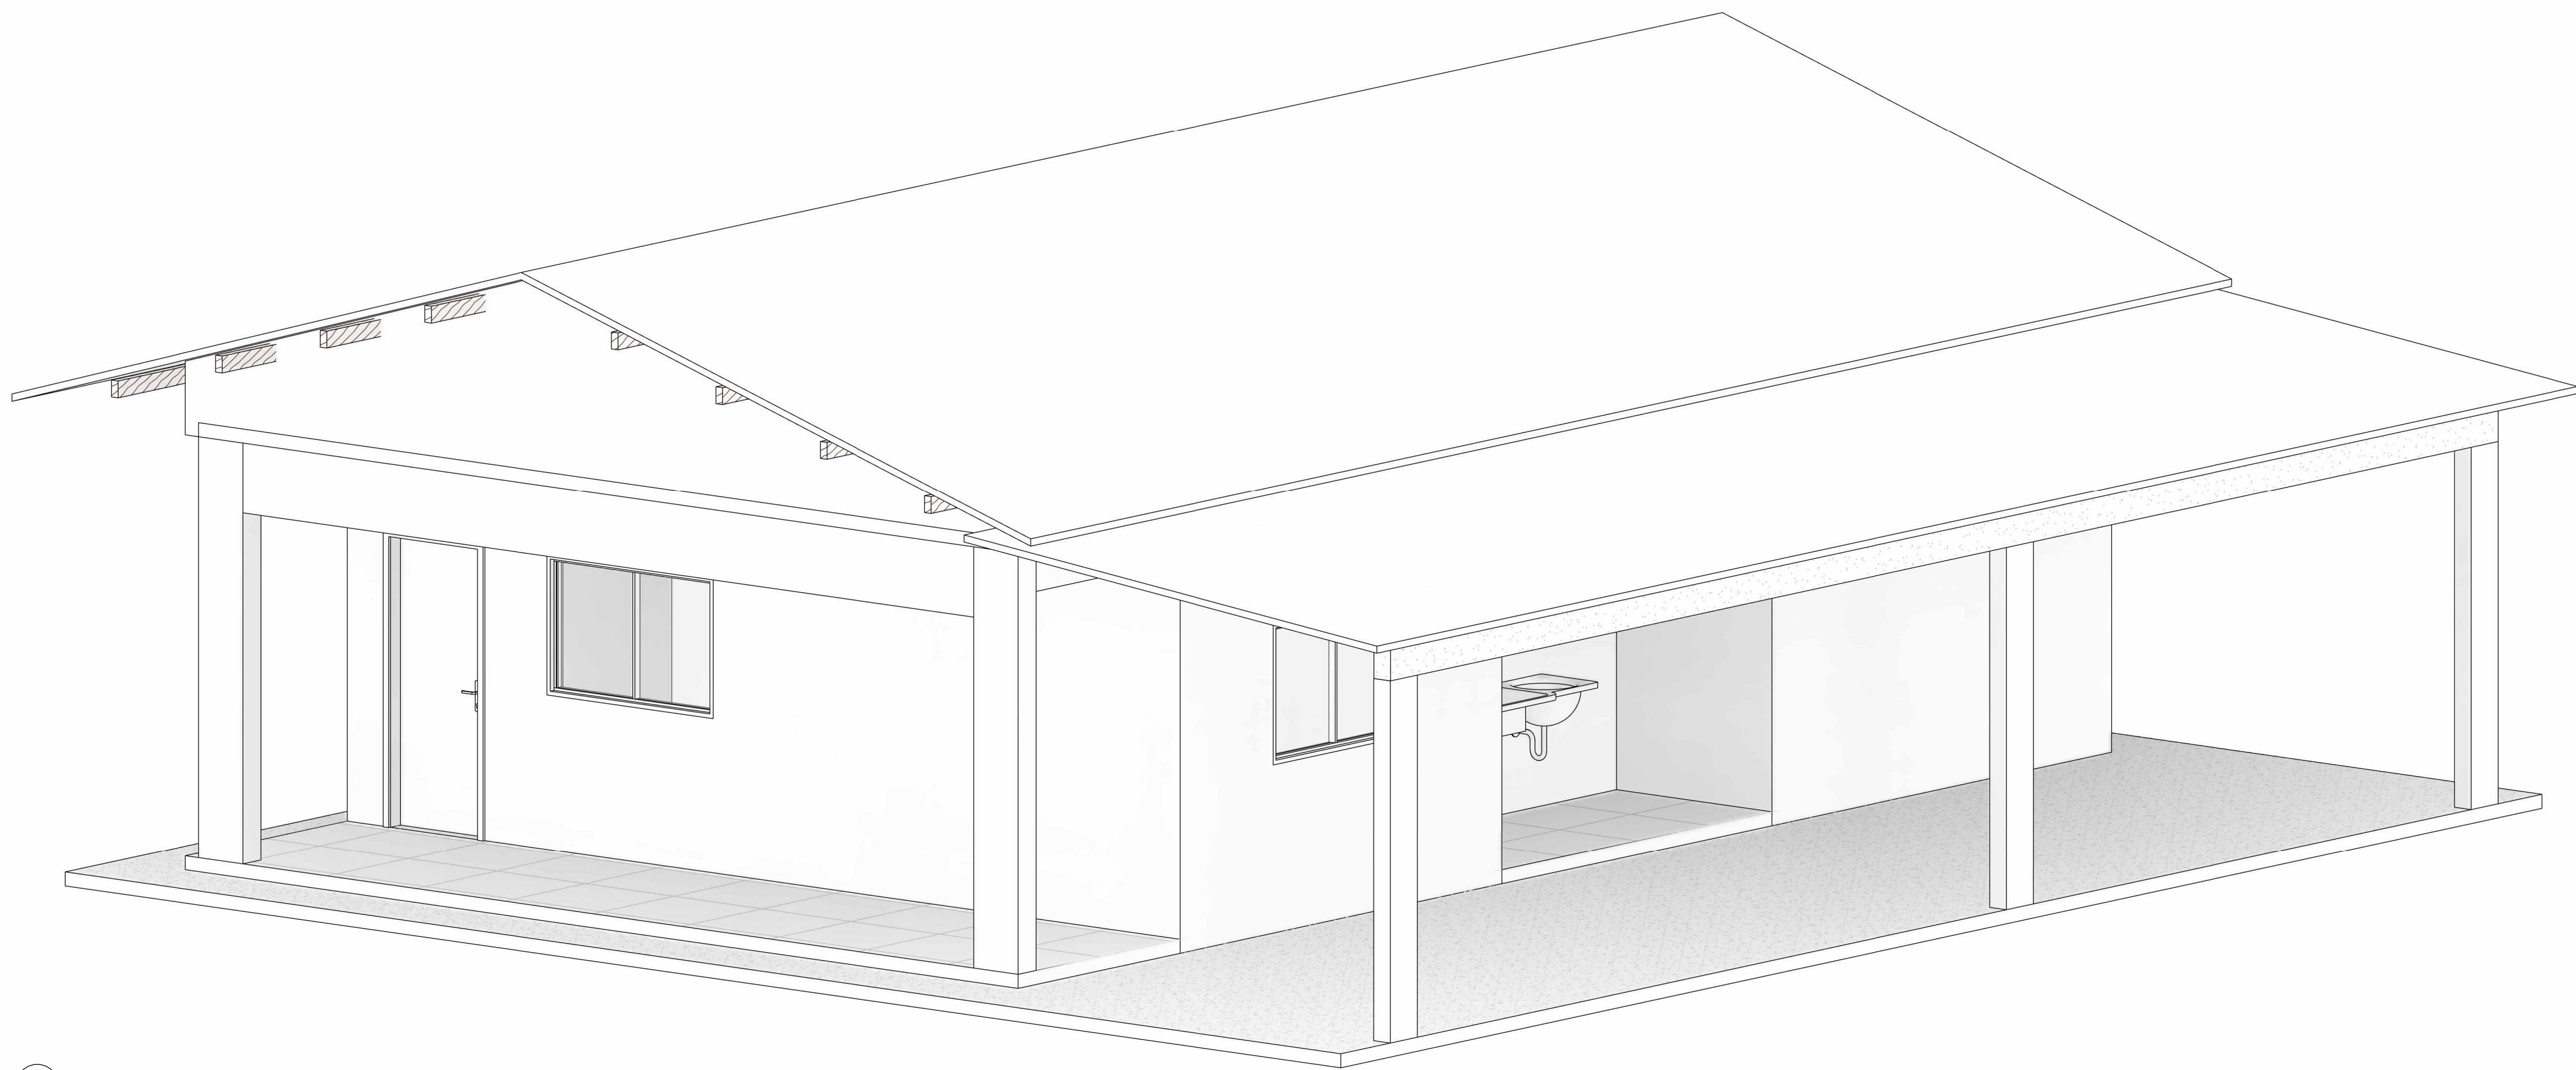


2 - 3D
ESCALA 1 : 50

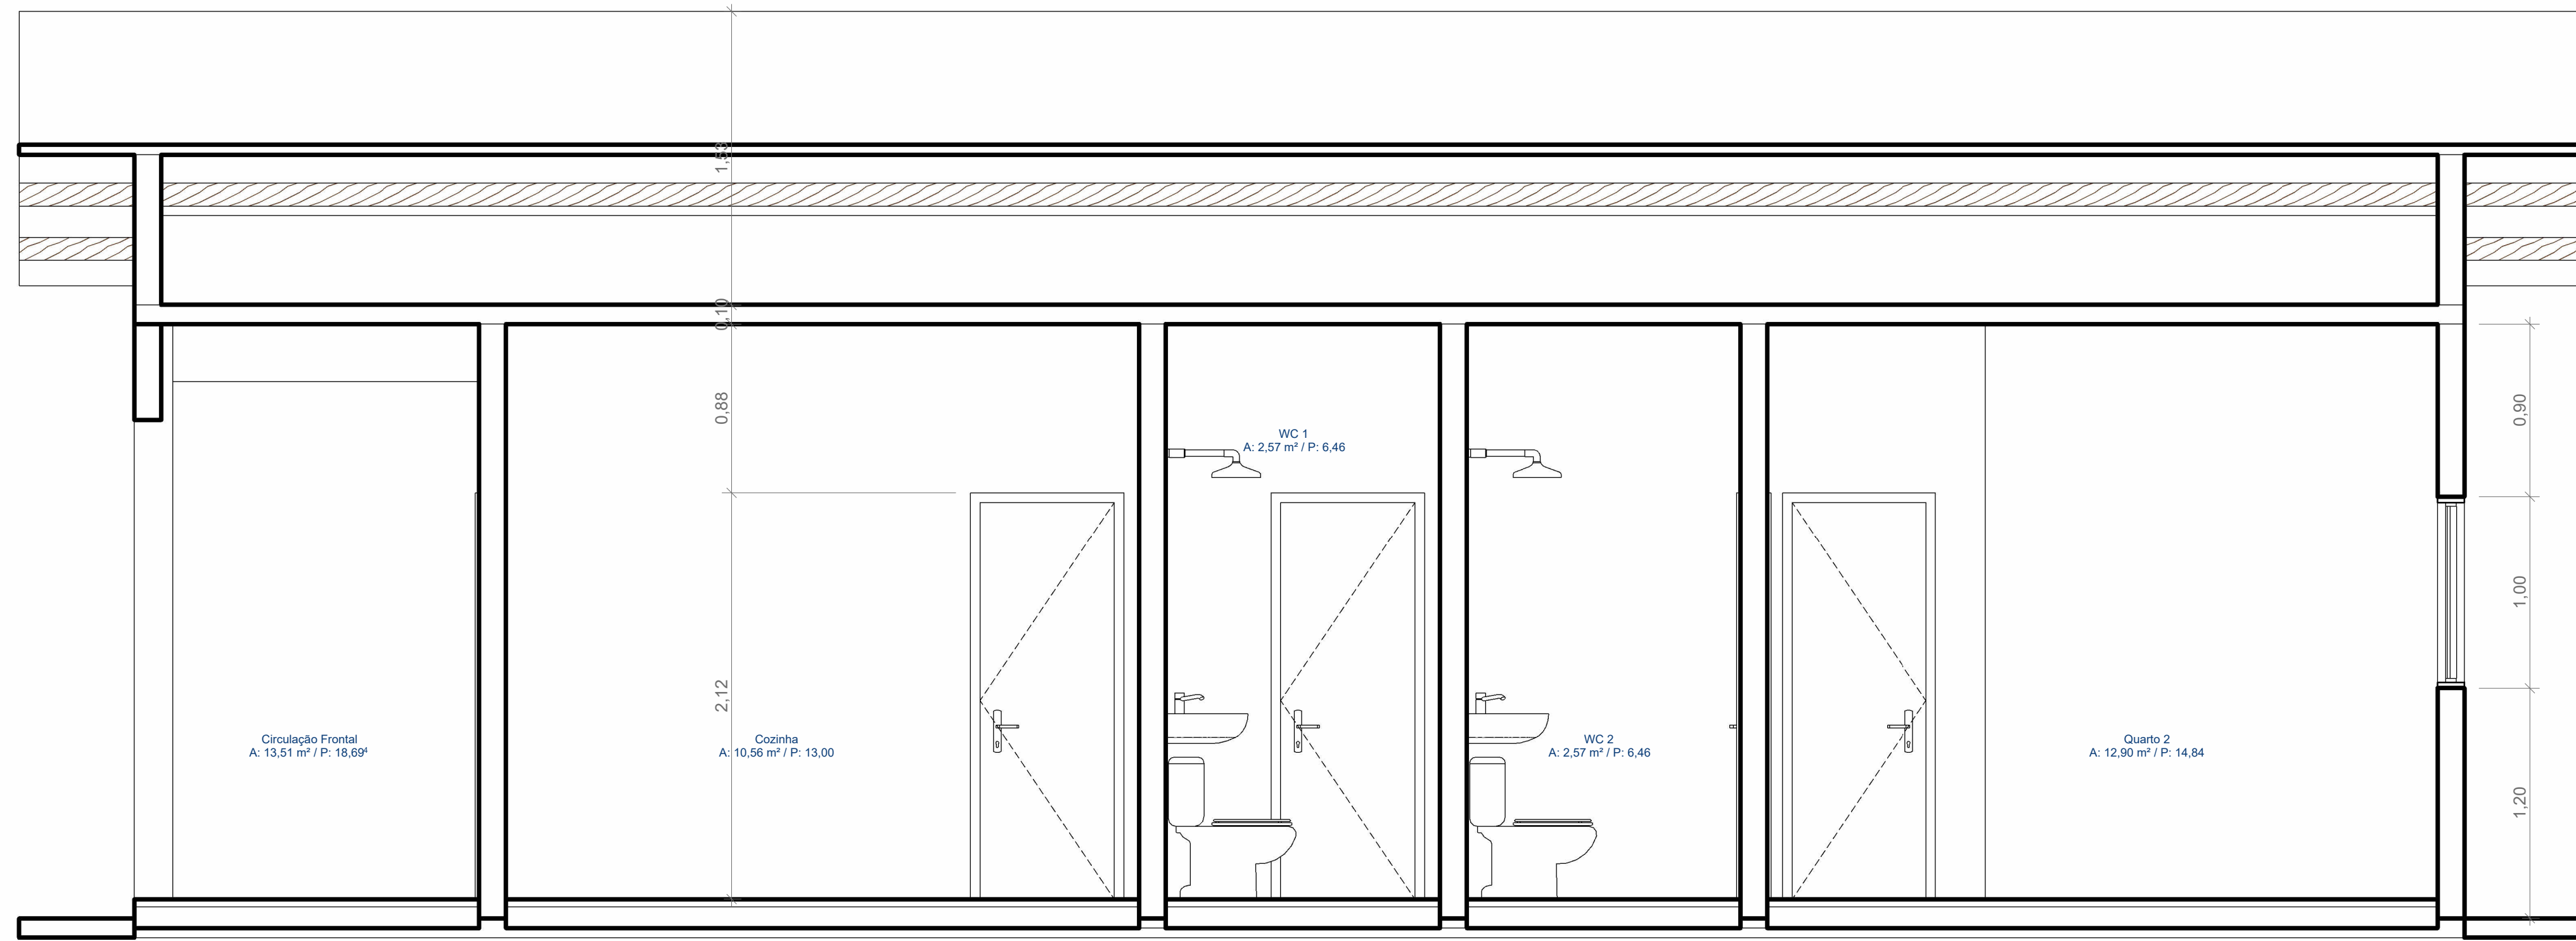

3 - Section 0
ESCALA 1 : 25

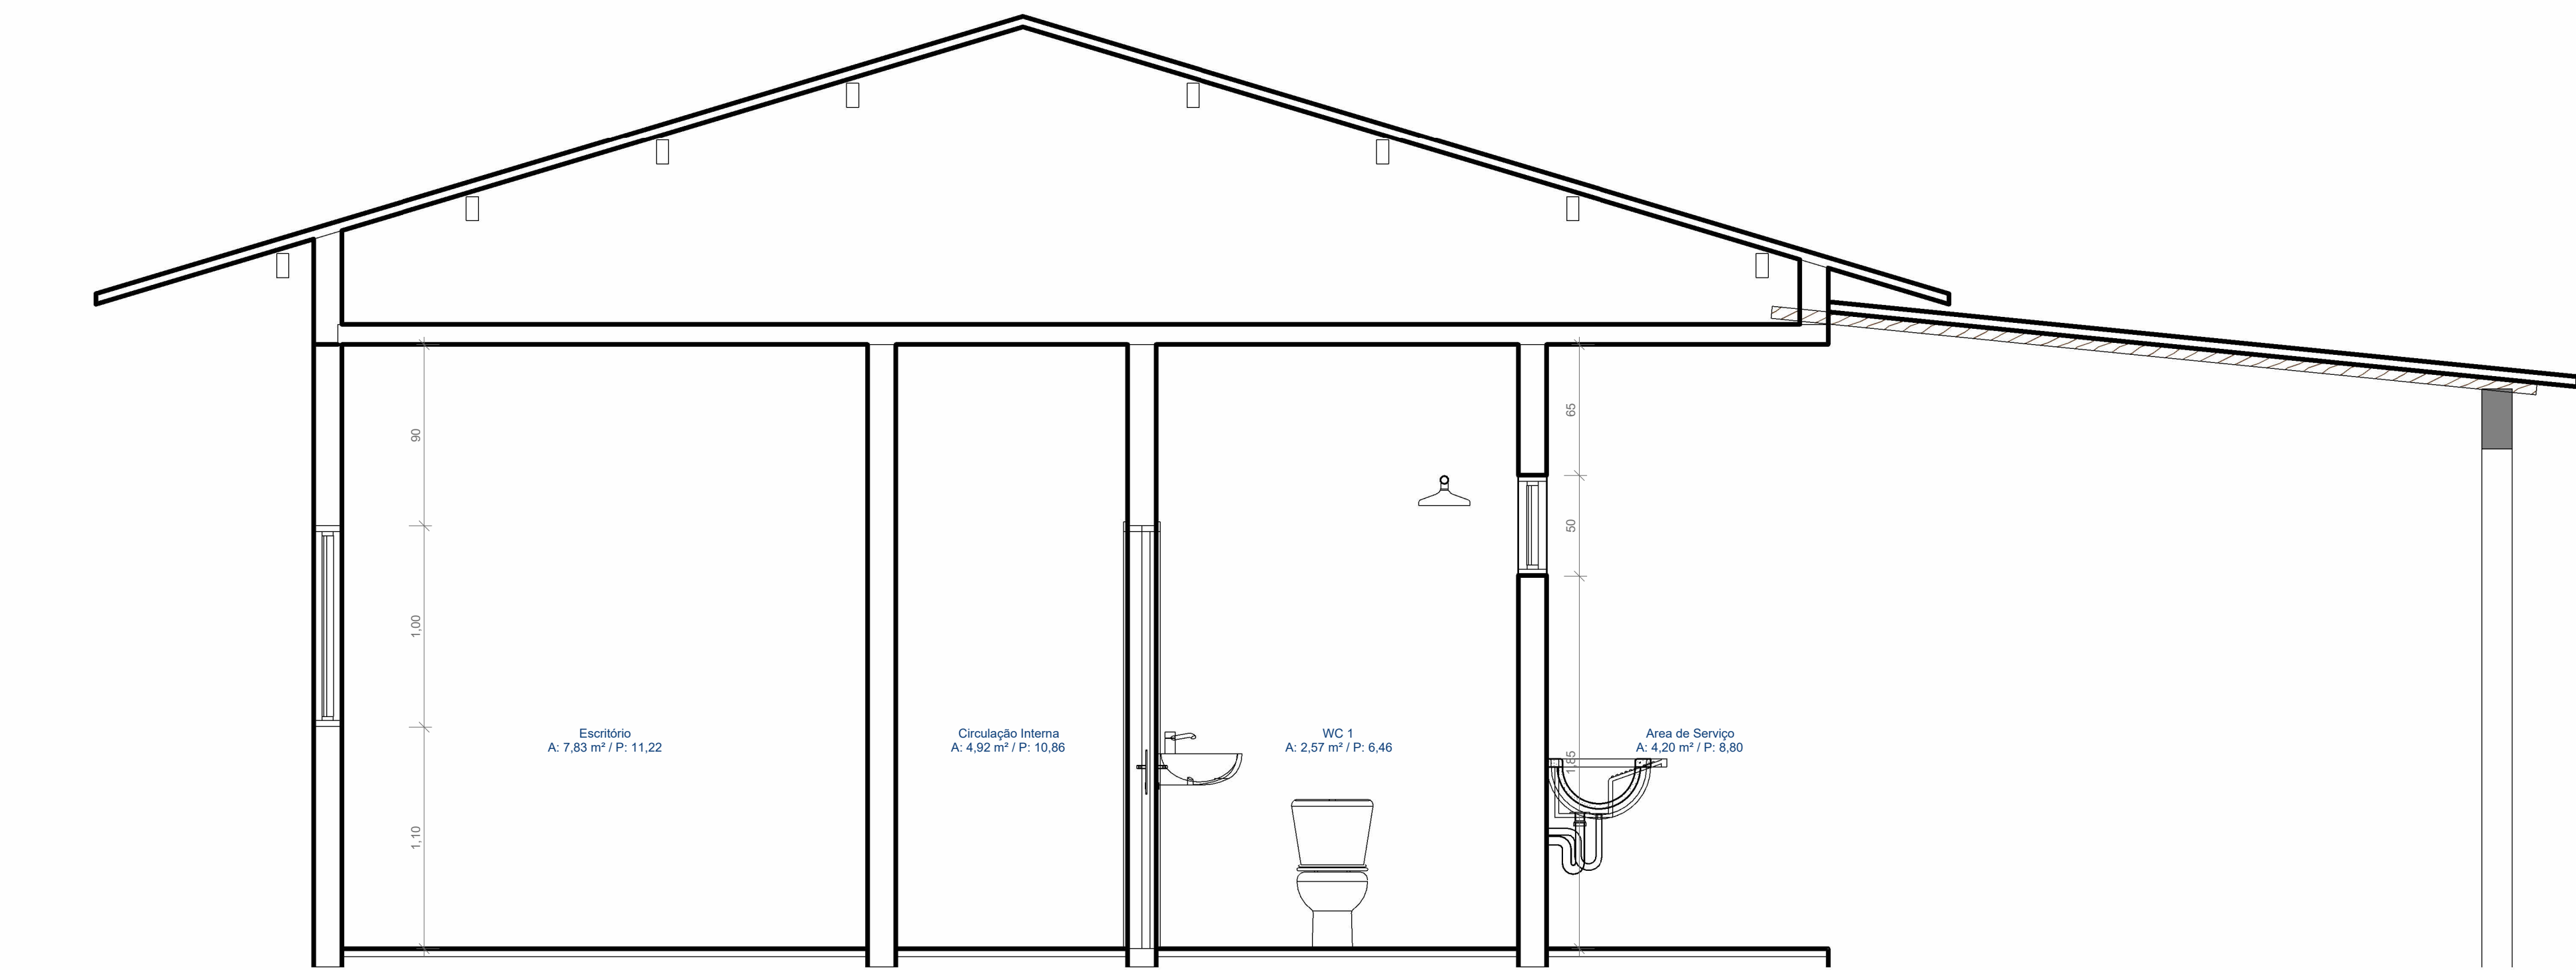

4 - Section 1
ESCALA 1 : 25

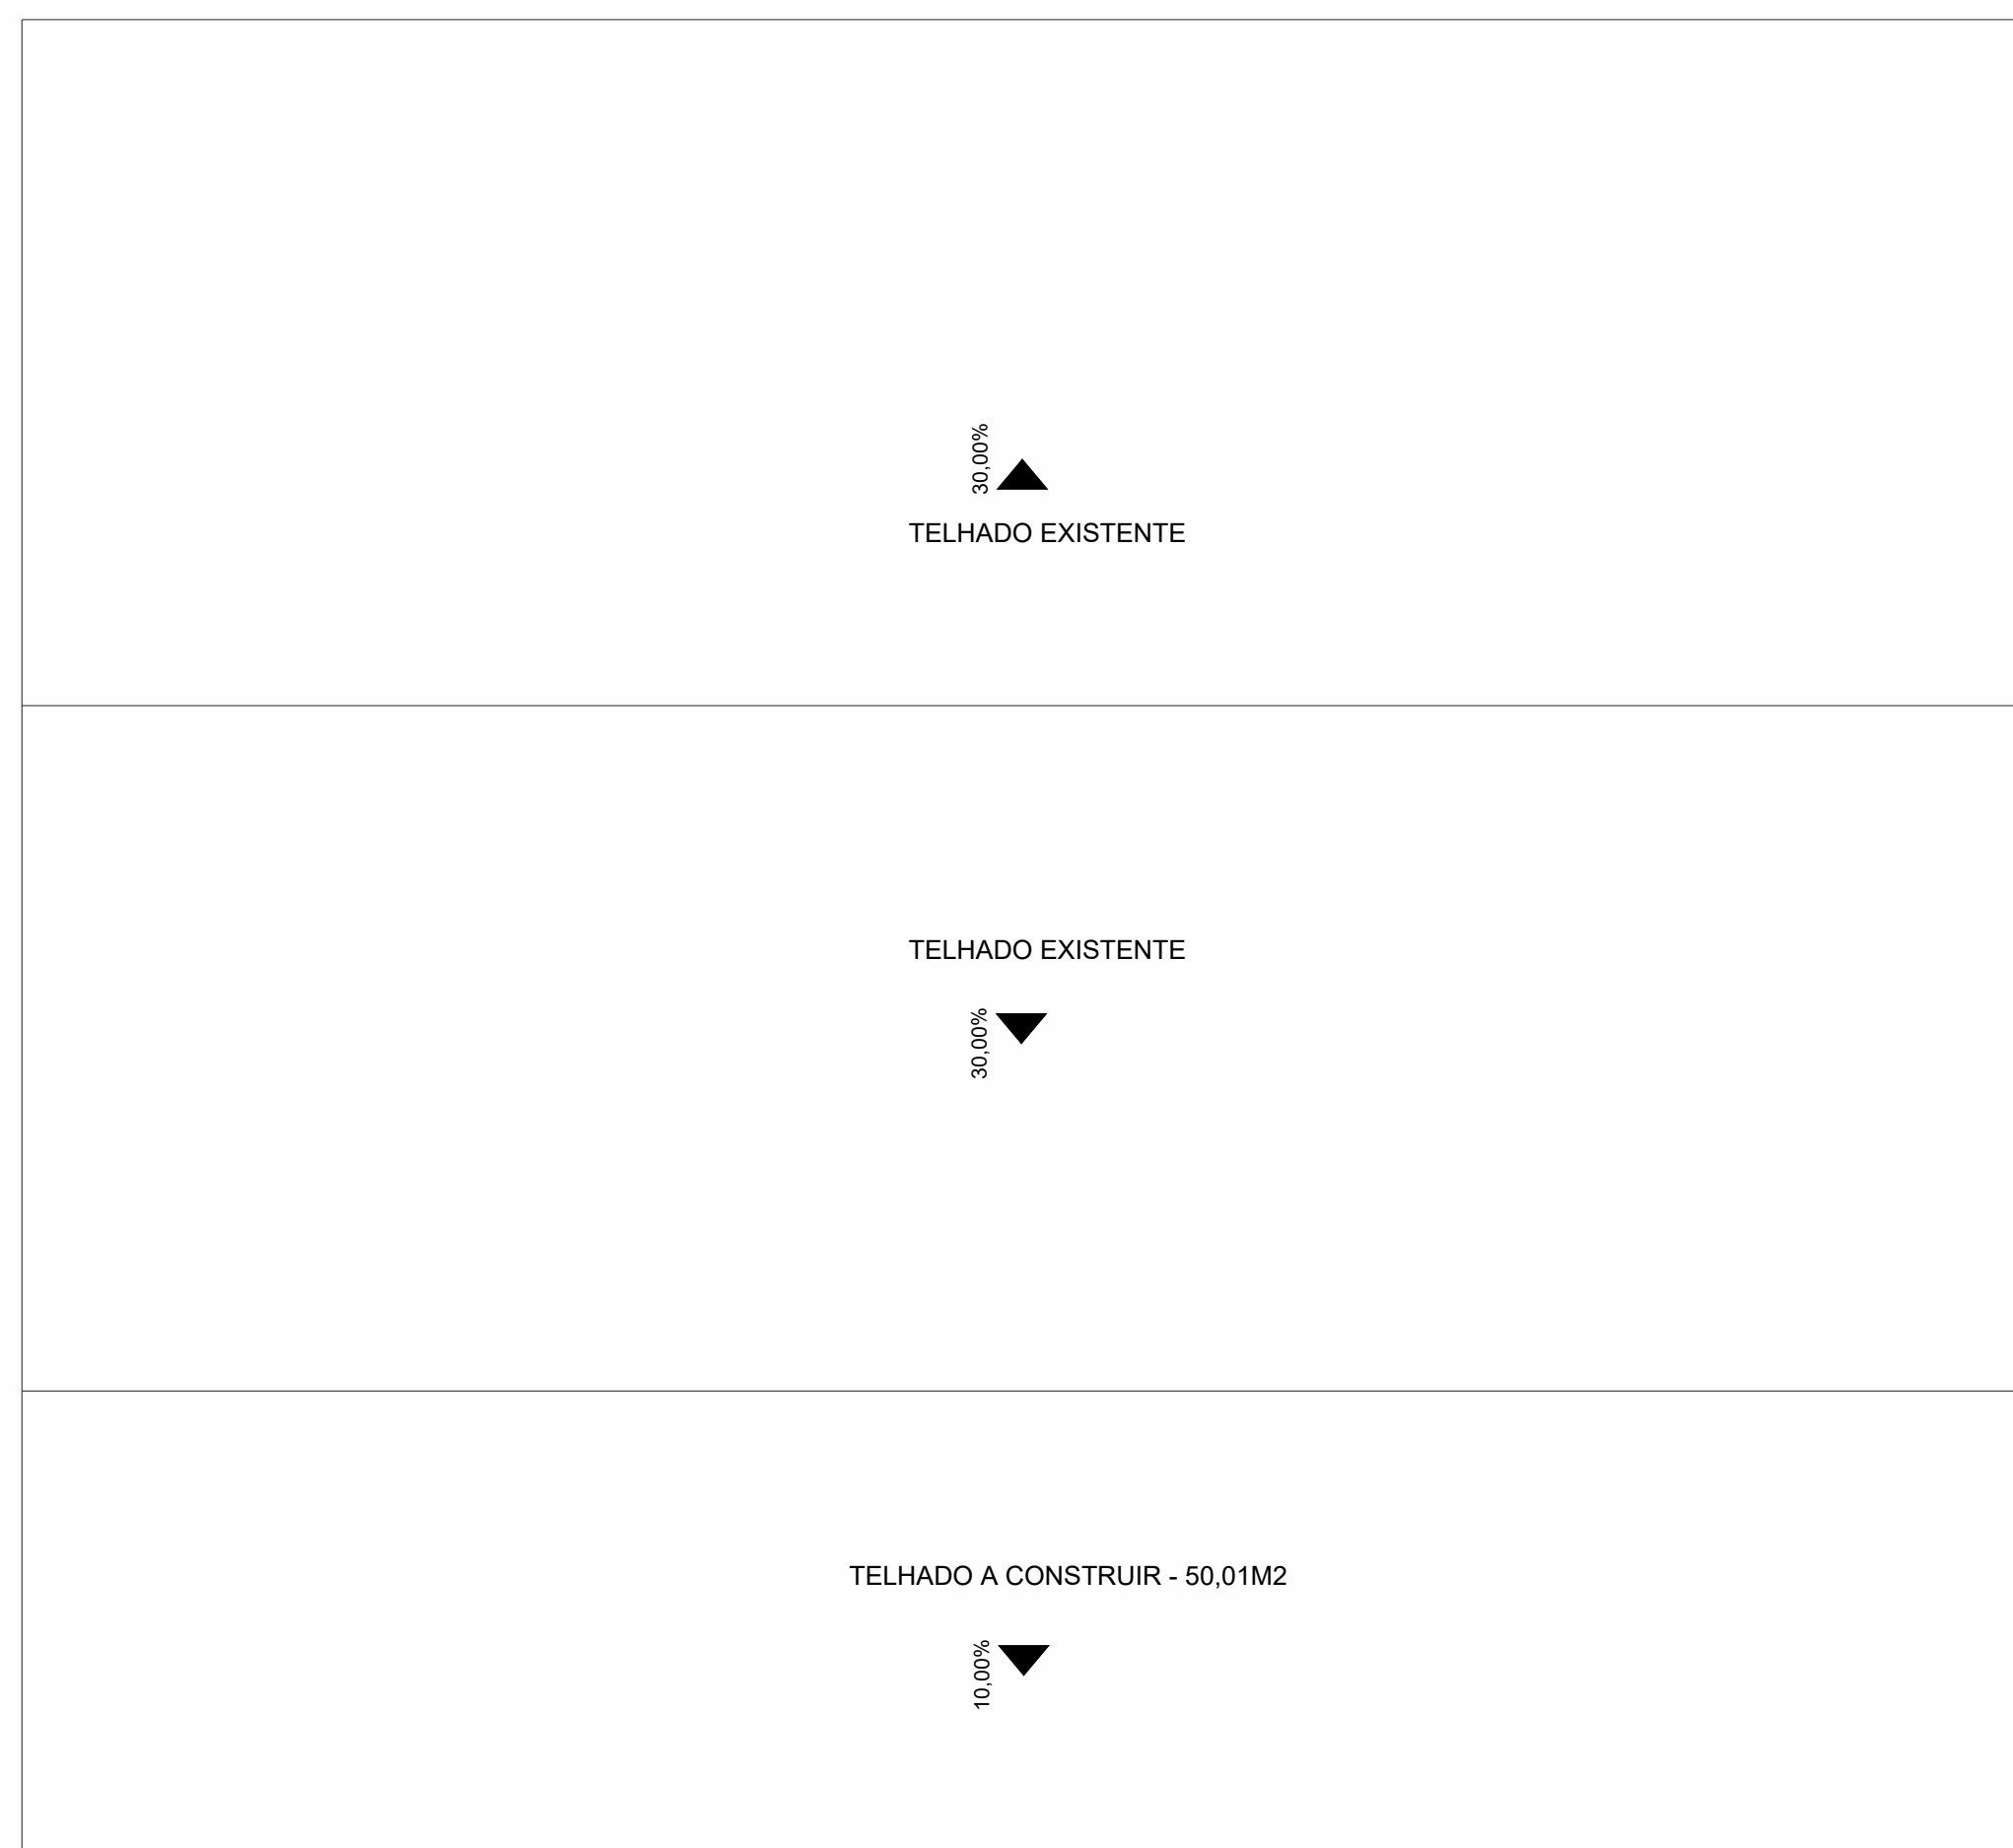

5 - COBERTURA
ESCALA 1 : 50

QTO - ESQUADRIAS TOTAIS								
CÓD	QT	COMPRIMENTO	ALTURA	PEITORIL	PERÍMETRO	ÁREA	DESCRIÇÃO	
j1	2	0,500	0,500	1,800	2,000	0,50 m²	Janela de Abre em alumínio e vidro	
j2	5	1,500	1,000	1,100	5,000	7,50 m²	Janela de Abre em alumínio e vidro	
Grand total :							8,00 m²	

QTO - PORTAS					
COD	QT	COMPRIMENTO	ALTURA	PERÍMETRO	ÁREA
Grand total 7					

QTO - MATERIAIS - PAREDES		
PAINIMENTO BASE		ÁREA
PAINIMENTO 1		22,62 m²
PAINIMENTO 2		18,38 m²
Total geral 22		41,00 m²

AR - QUADRO GERAL DE ÁREAS...		
NOME	ÁREA	PERÍMETRO
Área de Serviço	14,20 m²	36,800
Circulação Frontal	13,51 m²	36,800
Circulação Interna	4,92 m²	10,800
Quarto 1	13,36 m²	30,000
Quarto 2	12,00 m²	27,000
Sala	12,00 m²	27,000
WC 1	2,57 m²	6,400
WC 2	2,57 m²	6,400
Grand total 10		

	DATA: 2026	TIPO: ARQUITETURA	NOME DO ARQUIVO: R00 - ARQ. BÁS	FOLHA: ÚNICA
OBRA: REFORMA DE RESIDENCIA INSTITUCIONAL TIRO DE GUERRA				
CONVIDANTE: PREFEITURA MUNICIPAL DE MANICORÉ - AM		PREFEITO: LUCIO FLAVIO DO ROSARIO		
ÁREA DO TERRENO	ÁREA CONSTRUIDA	ÁREA PERMITEÍVEL	PERÍMETRO DO TERRENO	UNIDADE DE MEDIDA: METRO (M)
				ESCALA: <i>Como Indicado</i>
 Ana Paula da L. Pereira Engenheira Civil OAB 11.078/AM			FISCAL DA OBRA	
RESPONSÁVEL TÉCNICO DO PROJETO: ANA PAULA DEL PEREIRA				