


LEGENDA	
➤	TOMADA ALTA - 2 UN
➤	TOMADA MÉDIA - 1 UN
➤	TOMADA BAIXA - 20 UN
⋈	INTERRUPTOR SIMPLES - 24 UN
⋈⋈	INTERRUPTOR DUPLO - 1 UN
	QUADRO DE DISTRIB. - 1 UN
	LUMINÁRIA TIPO PLAFON - 13 UN

ELETRODUTO PVC 32MM - 49,5M
CABO COBRE 2,5MM - 98M
CABO COBRE 4,0MM - 49M
CABO COBRE 10,0MM - 51M

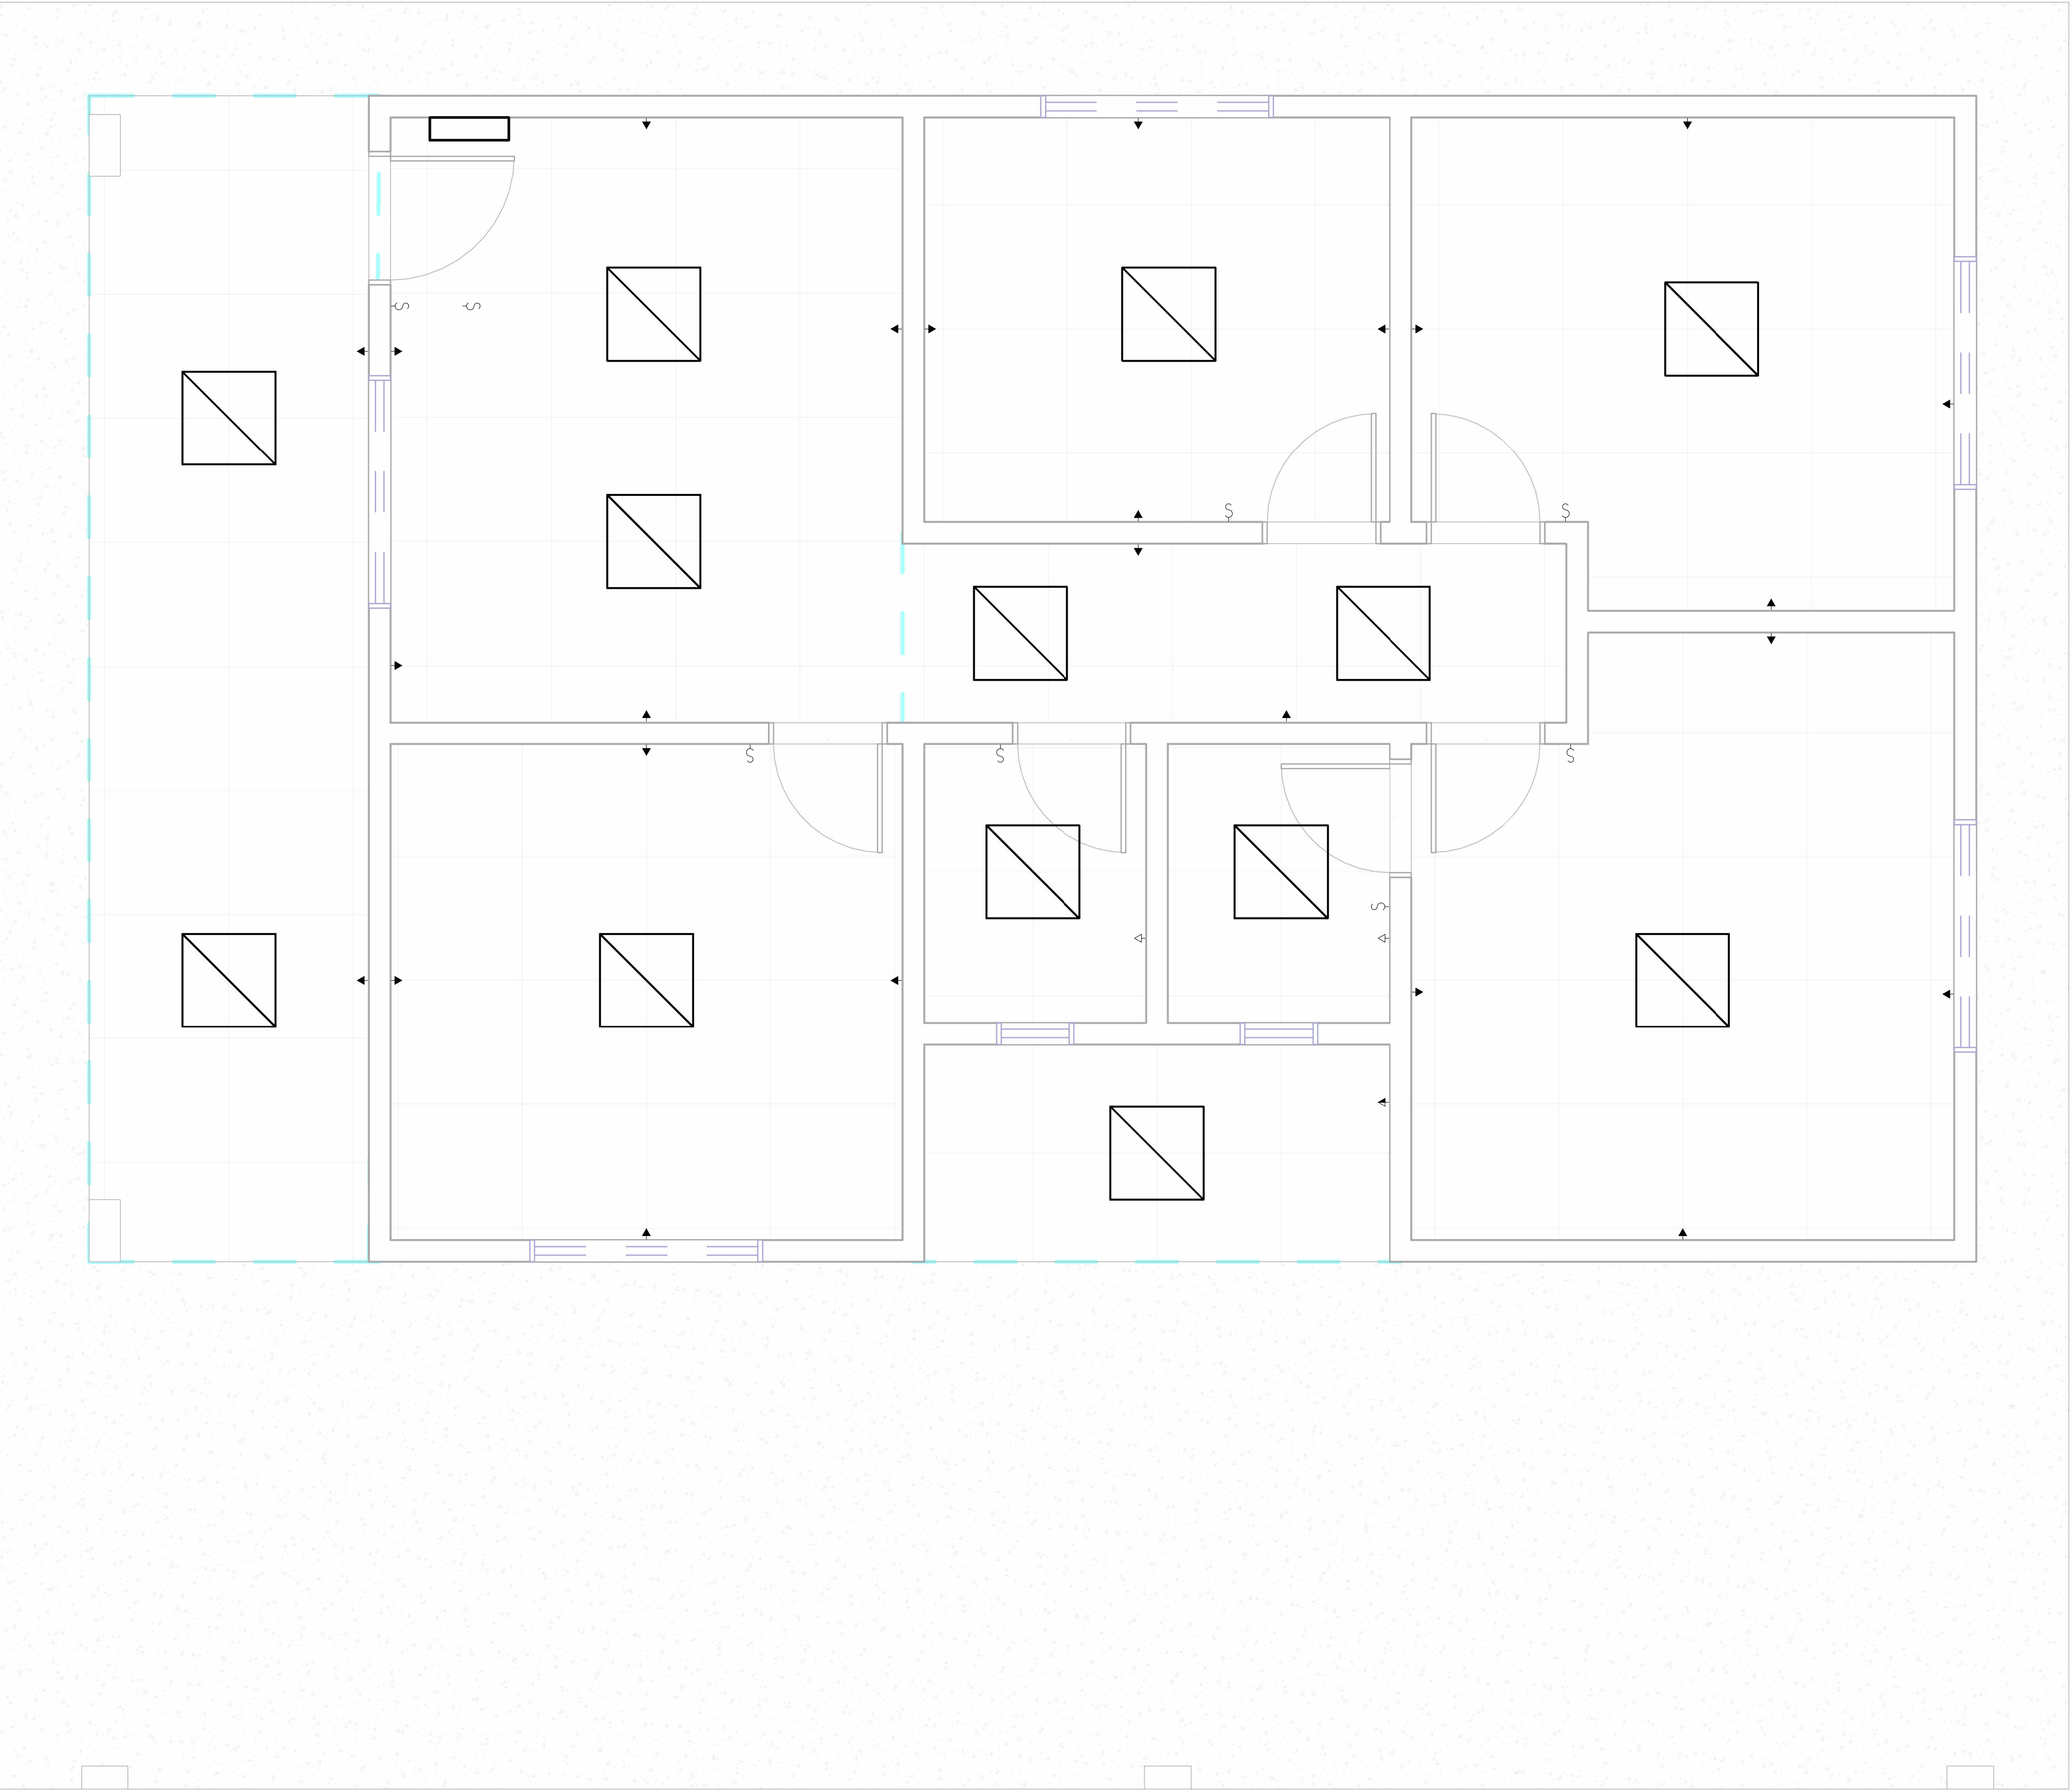

1 1 - Planta Baixa - Térreo
1 : 25

 PREFEITURA DE MANICORÉ Cidade do Amanhecer no Amazonas	DATA: 2026	TIPO: ELÉTRICA	NOME DO ARQUIVO: R00 - ELE. BÂS	FOLHA: ÚNICA	
OBRA: REFORMA DE RESIDENCIA INSTITUCIONAL TIRO DE GUERRA					
LOCAL DA OBRA: MANICORÉ, AMAZONAS			ART / RRT:		
CONVENIENTE: PREFEITURA MUNICIPAL DE MANICORÉ - AM			PREFEITO: LUCIO FLAVIO DO ROSÁRIO		
ÁREA DO TERRENO:	ÁREA CONSTRUÍDA:	ÁREA PERMEÁVEL:	PERÍMETRO DO TERRENO:	UNIDADE DE MEDIDA: METRO (M)	ESCALA: Como indicada
 Ana Paula de L. Pereira Engenheira Civil CREA: 11.079-D/AM					
RESPONSÁVEL TÉCNICO DO PROJETO: ANA PAULA DE L. PEREIRA			FISCAL DA OBRA		