


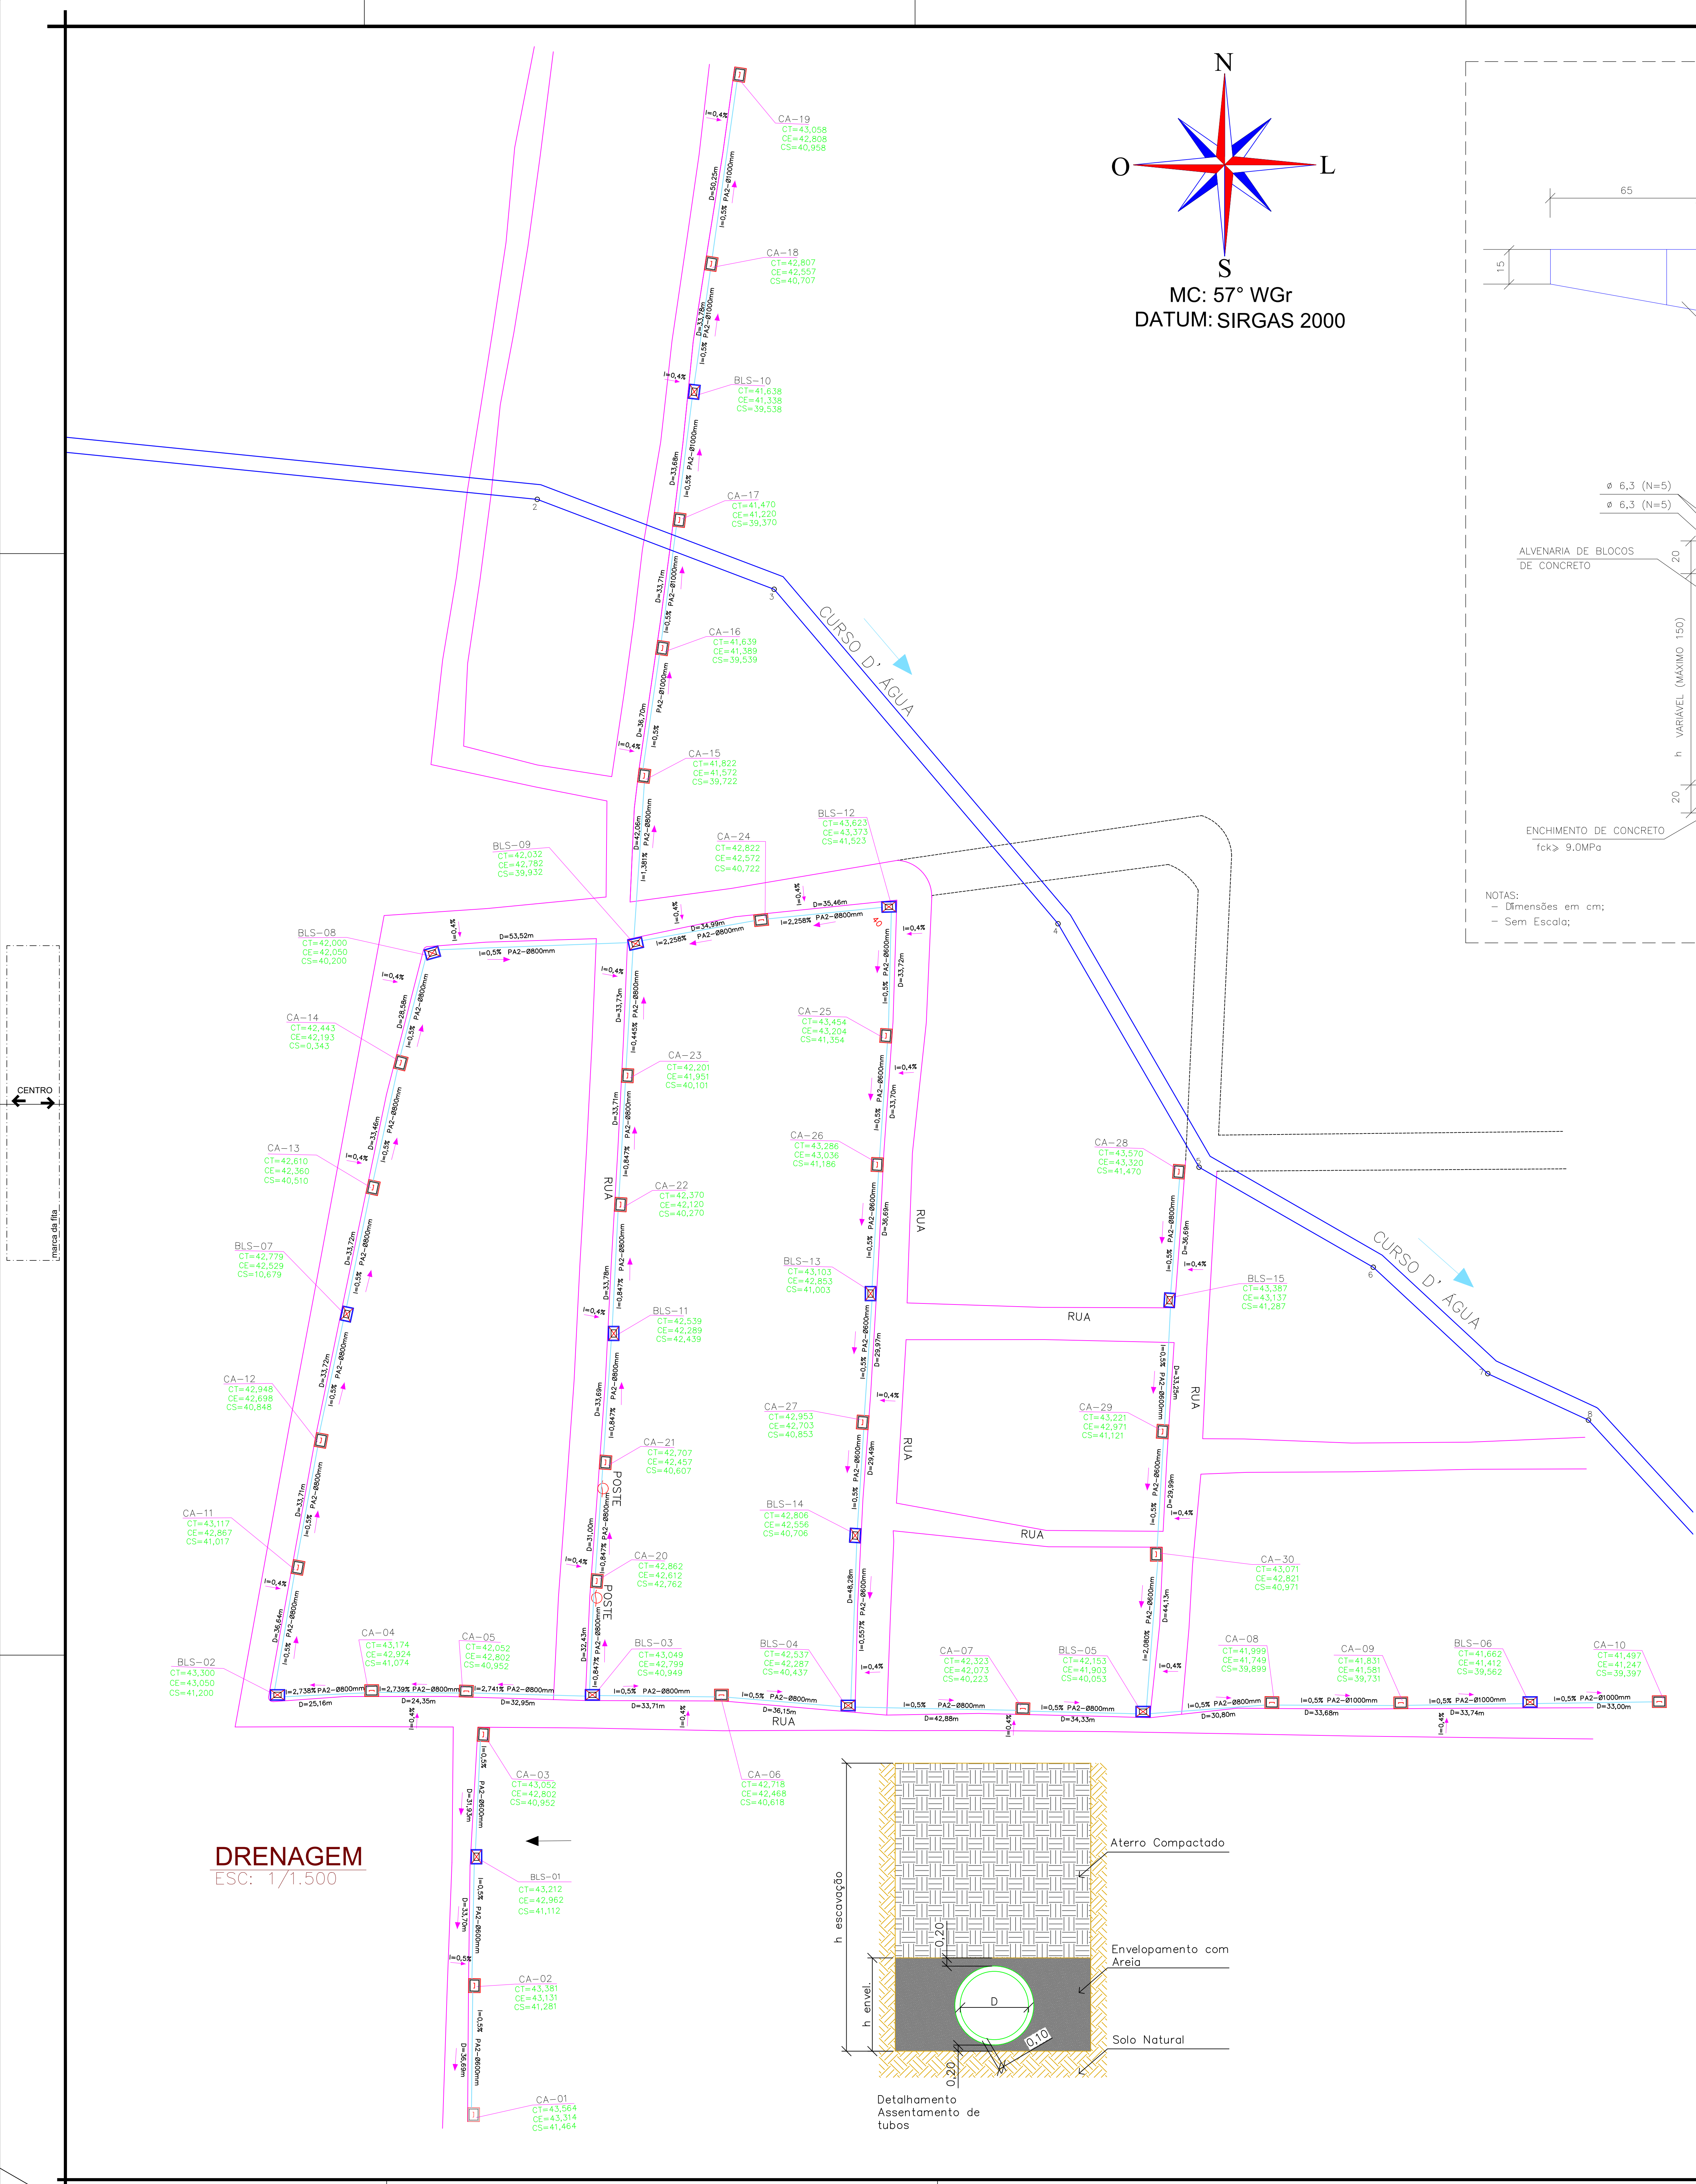
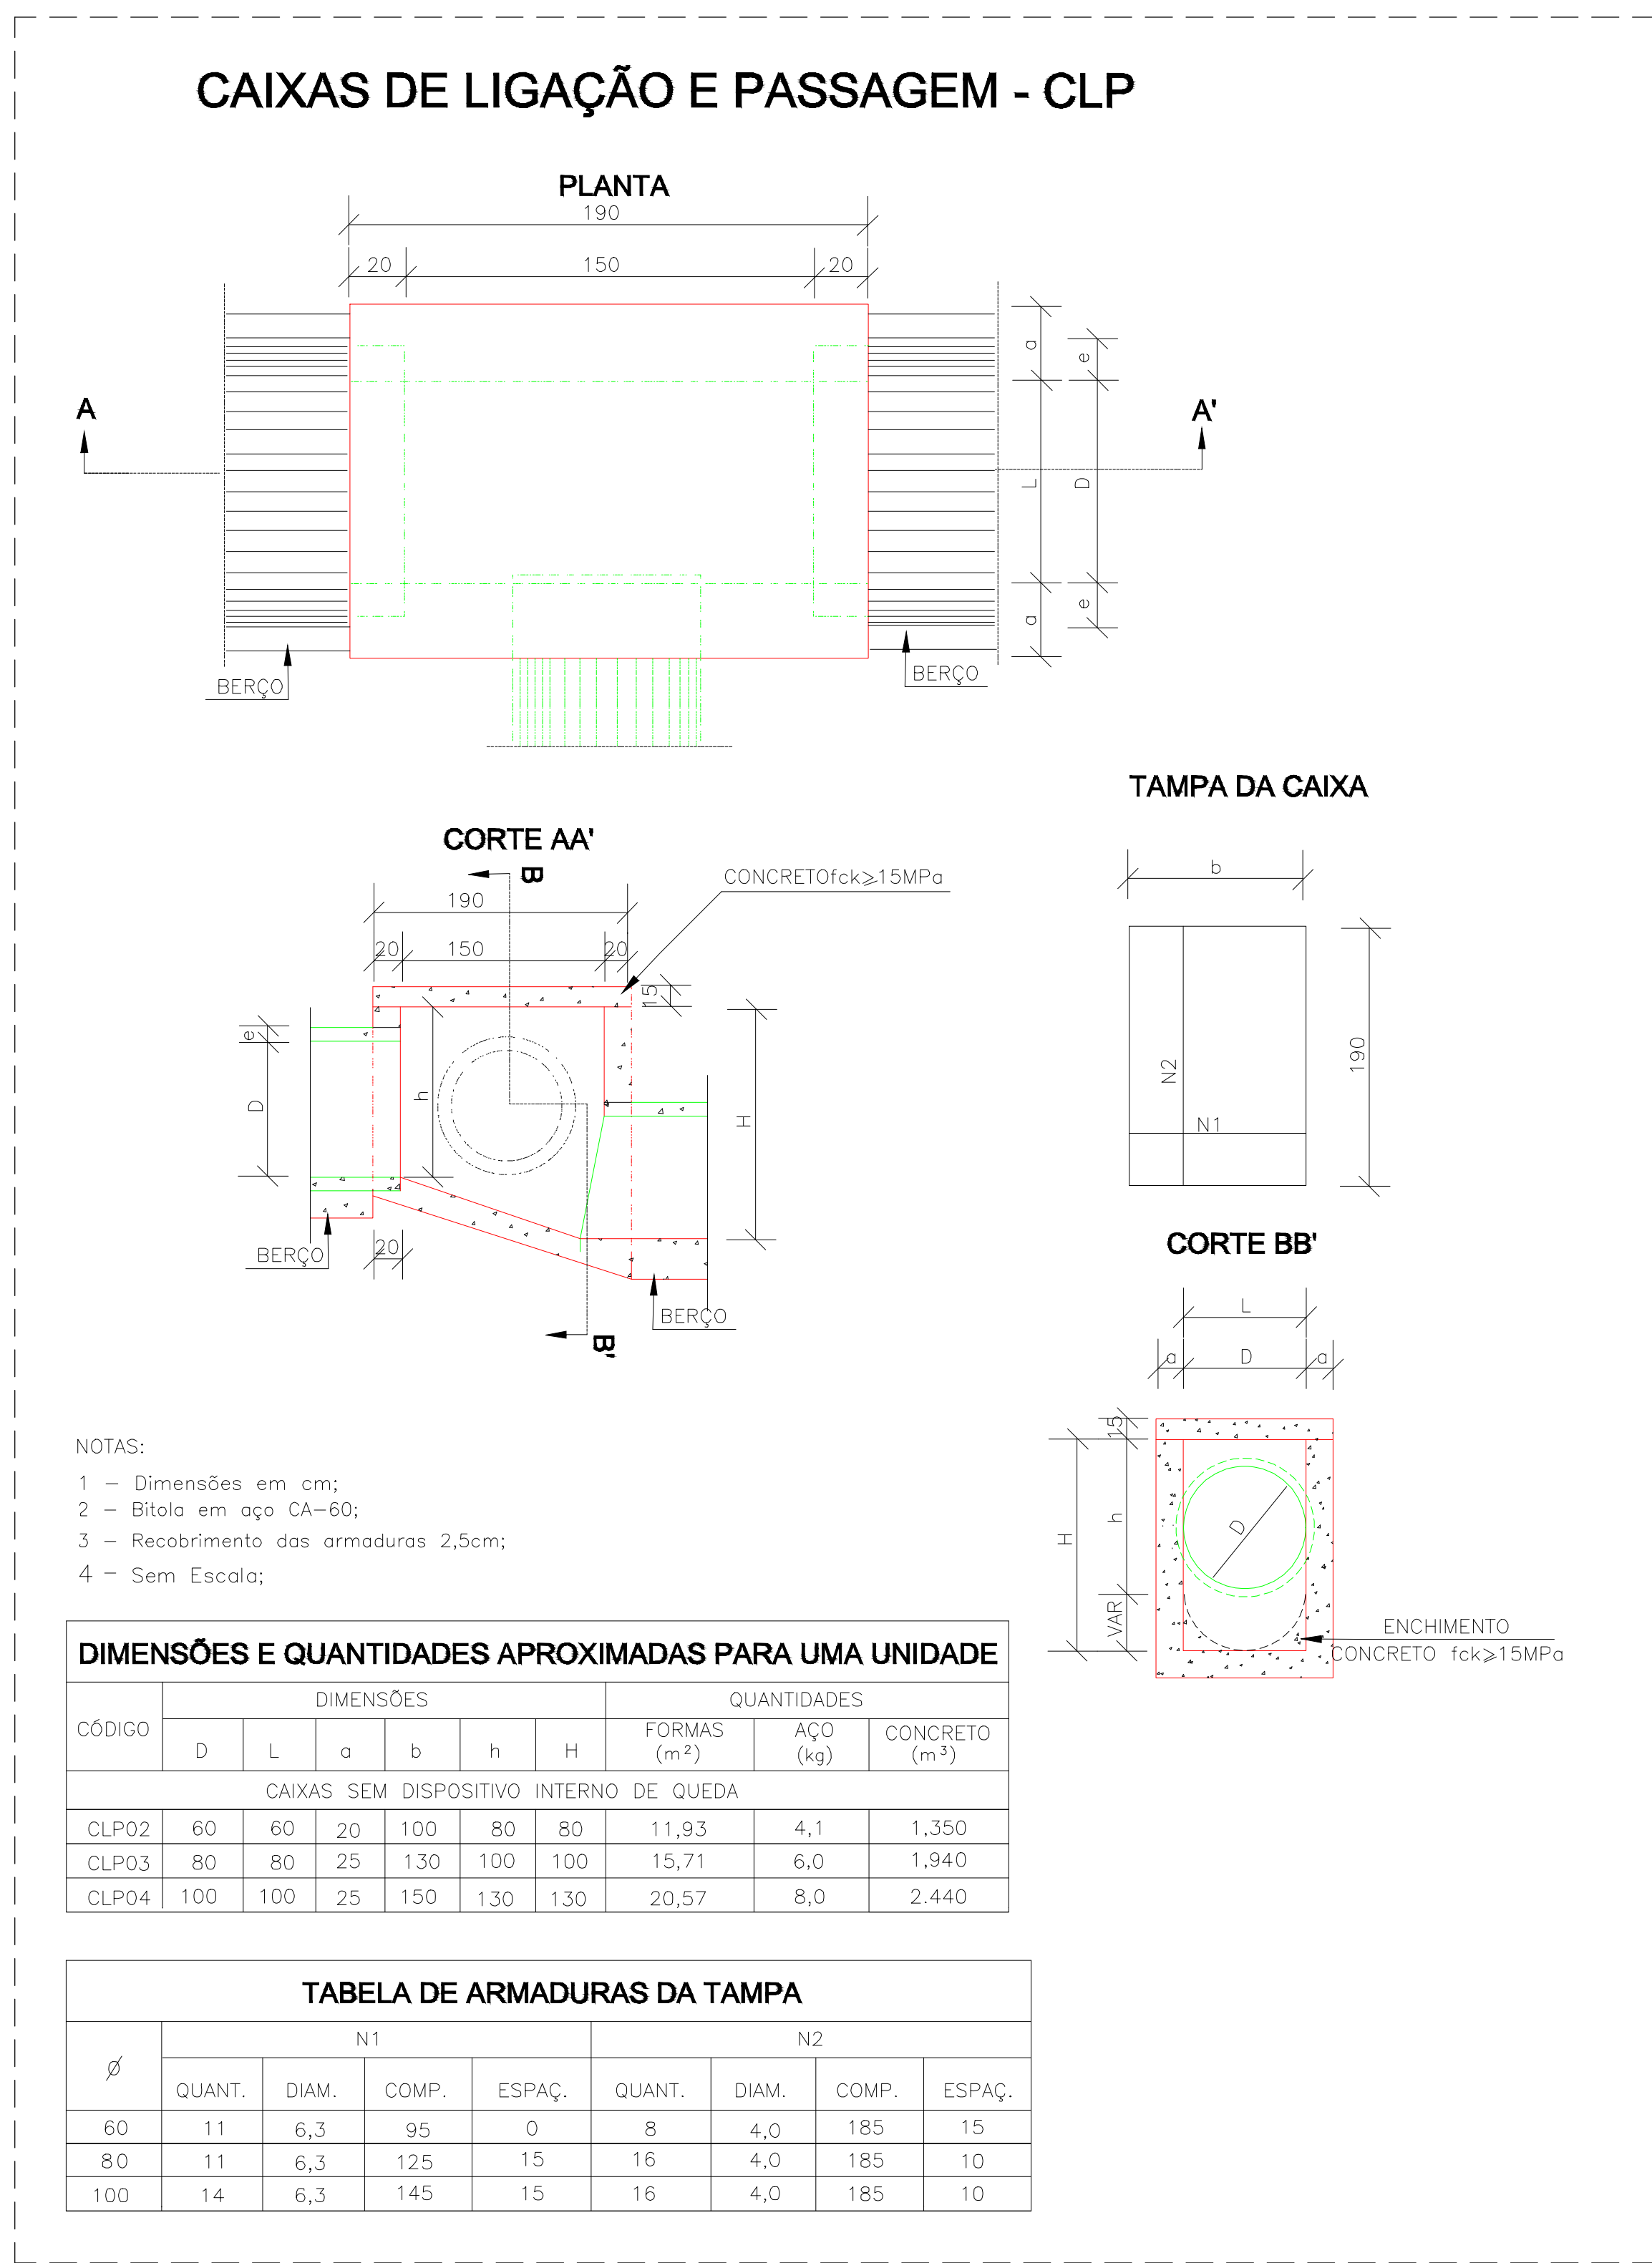


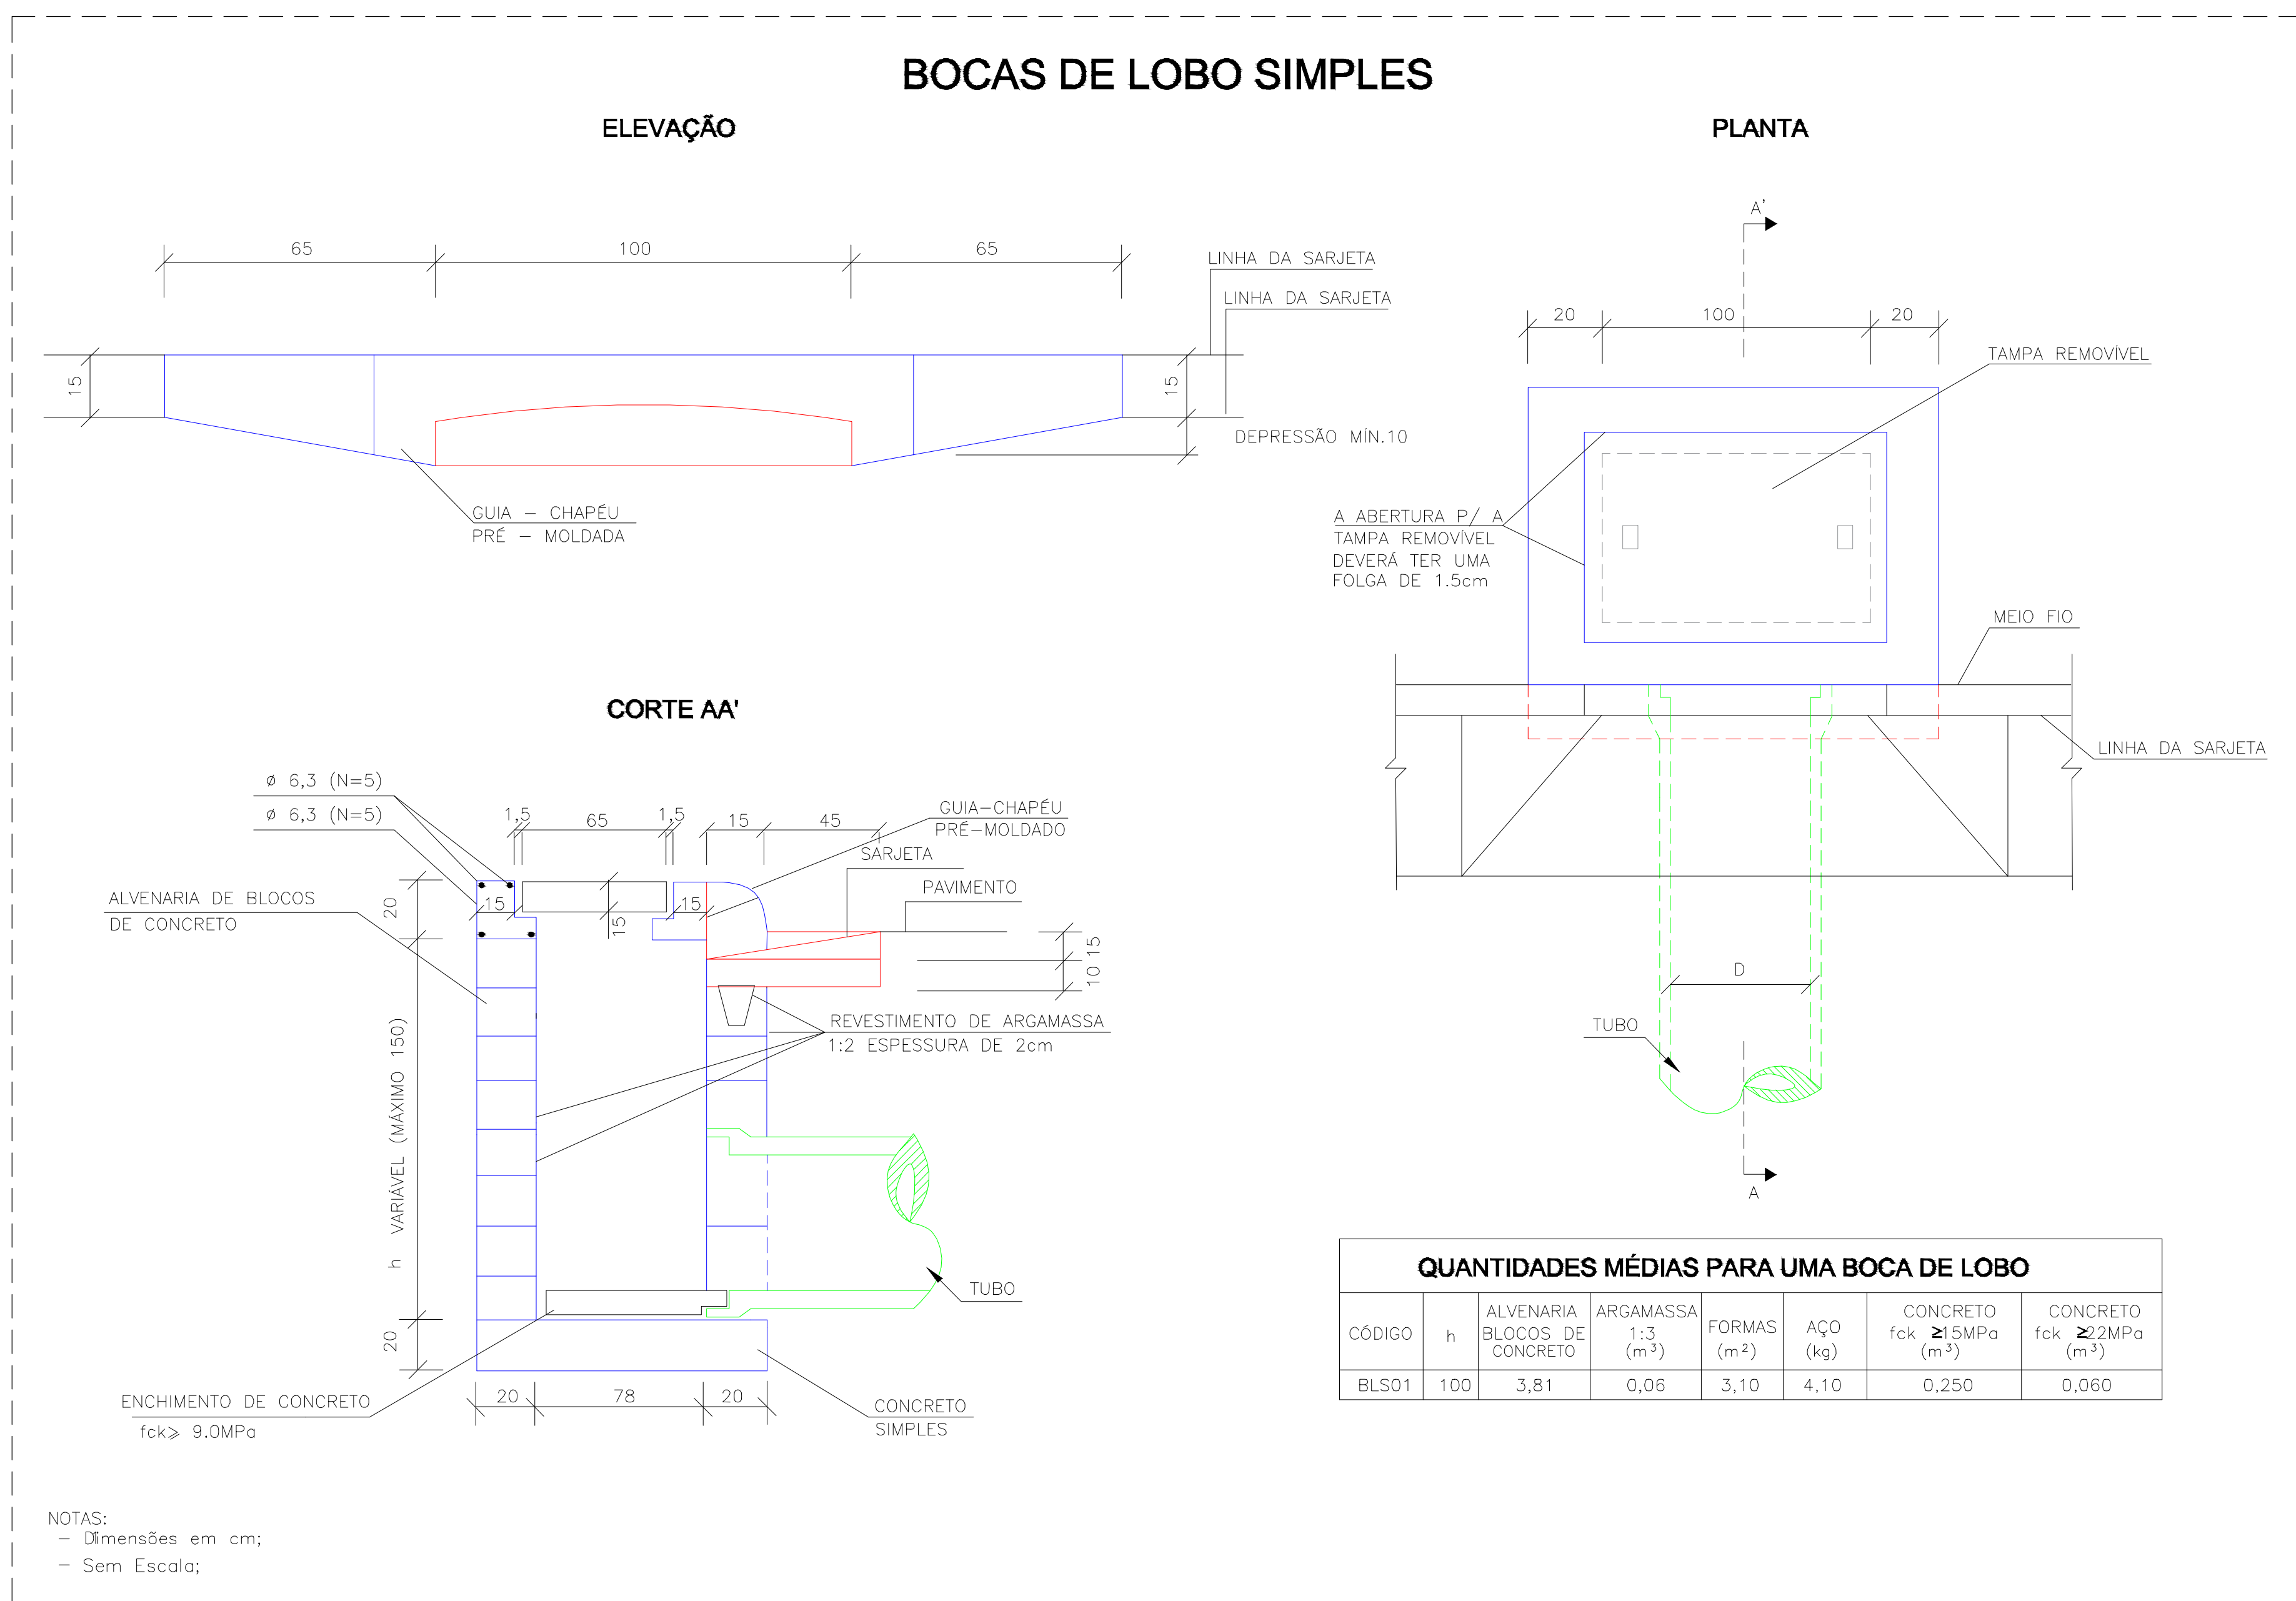

DRENAGEM
ESC: 1/1.500

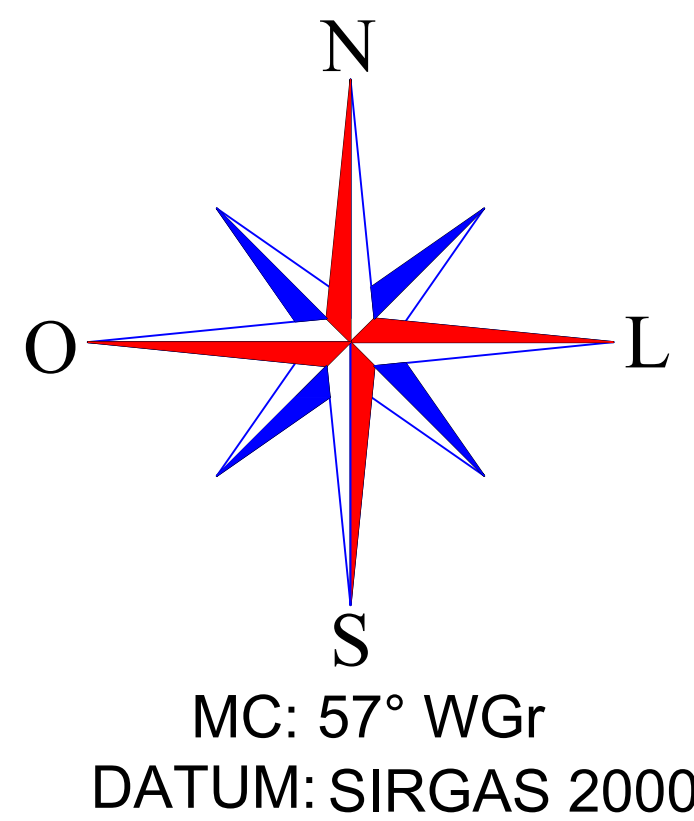

LEGENDA:

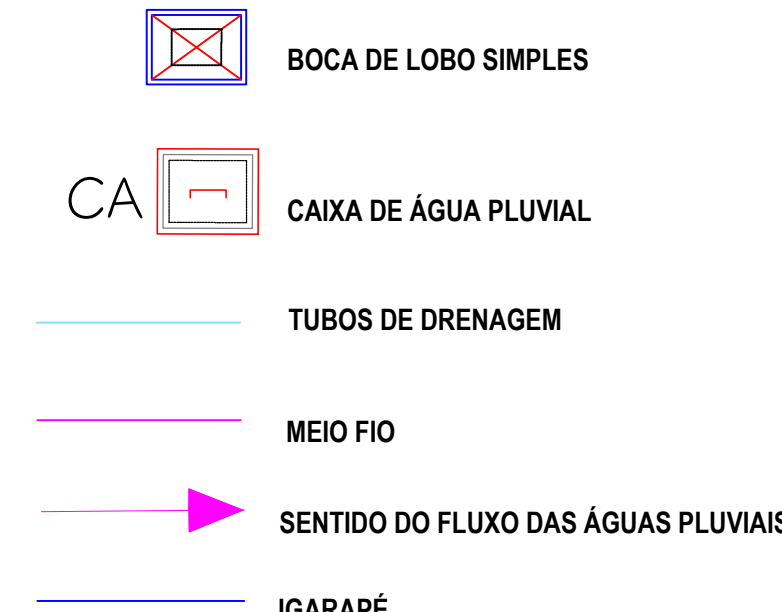

Ana Paula Pereira
Engenheira Civil
CREA: 11.079-D/AM

RESPONSÁVEL TÉCNICO:

AUTOR:

PROPRIETÁRIO:

REV. TIPO DATA POR DESCRIÇÃO DAS REVISÕES

EMISSIONES

TIPO DE EMISSÃO: (A) PRELIMINAR (B) PARA APROVAÇÃO (C) PARA CONTRUÇÃO (D) PARA COMPROVAÇÃO (E) PARA CANCELAMENTO (F) PARA CORREÇÃO (G) PARA CANCELAMENTO (H) PARA CORREÇÃO



OPERAÇÃO: PAVIMENTAÇÃO EM VIAS URBANAS DO MUNICÍPIO DE MANICORÉ/AM

PROJETO DE DRENAGEM PROFUNDA

PROJETO: LÚCIO FLÁVIO DO ROSÁRIO

DATA: MAIO/2026 ESCALA: 1/1.500 MARCADO: MANICORÉ-AM ESTADO: AMAPÁ