
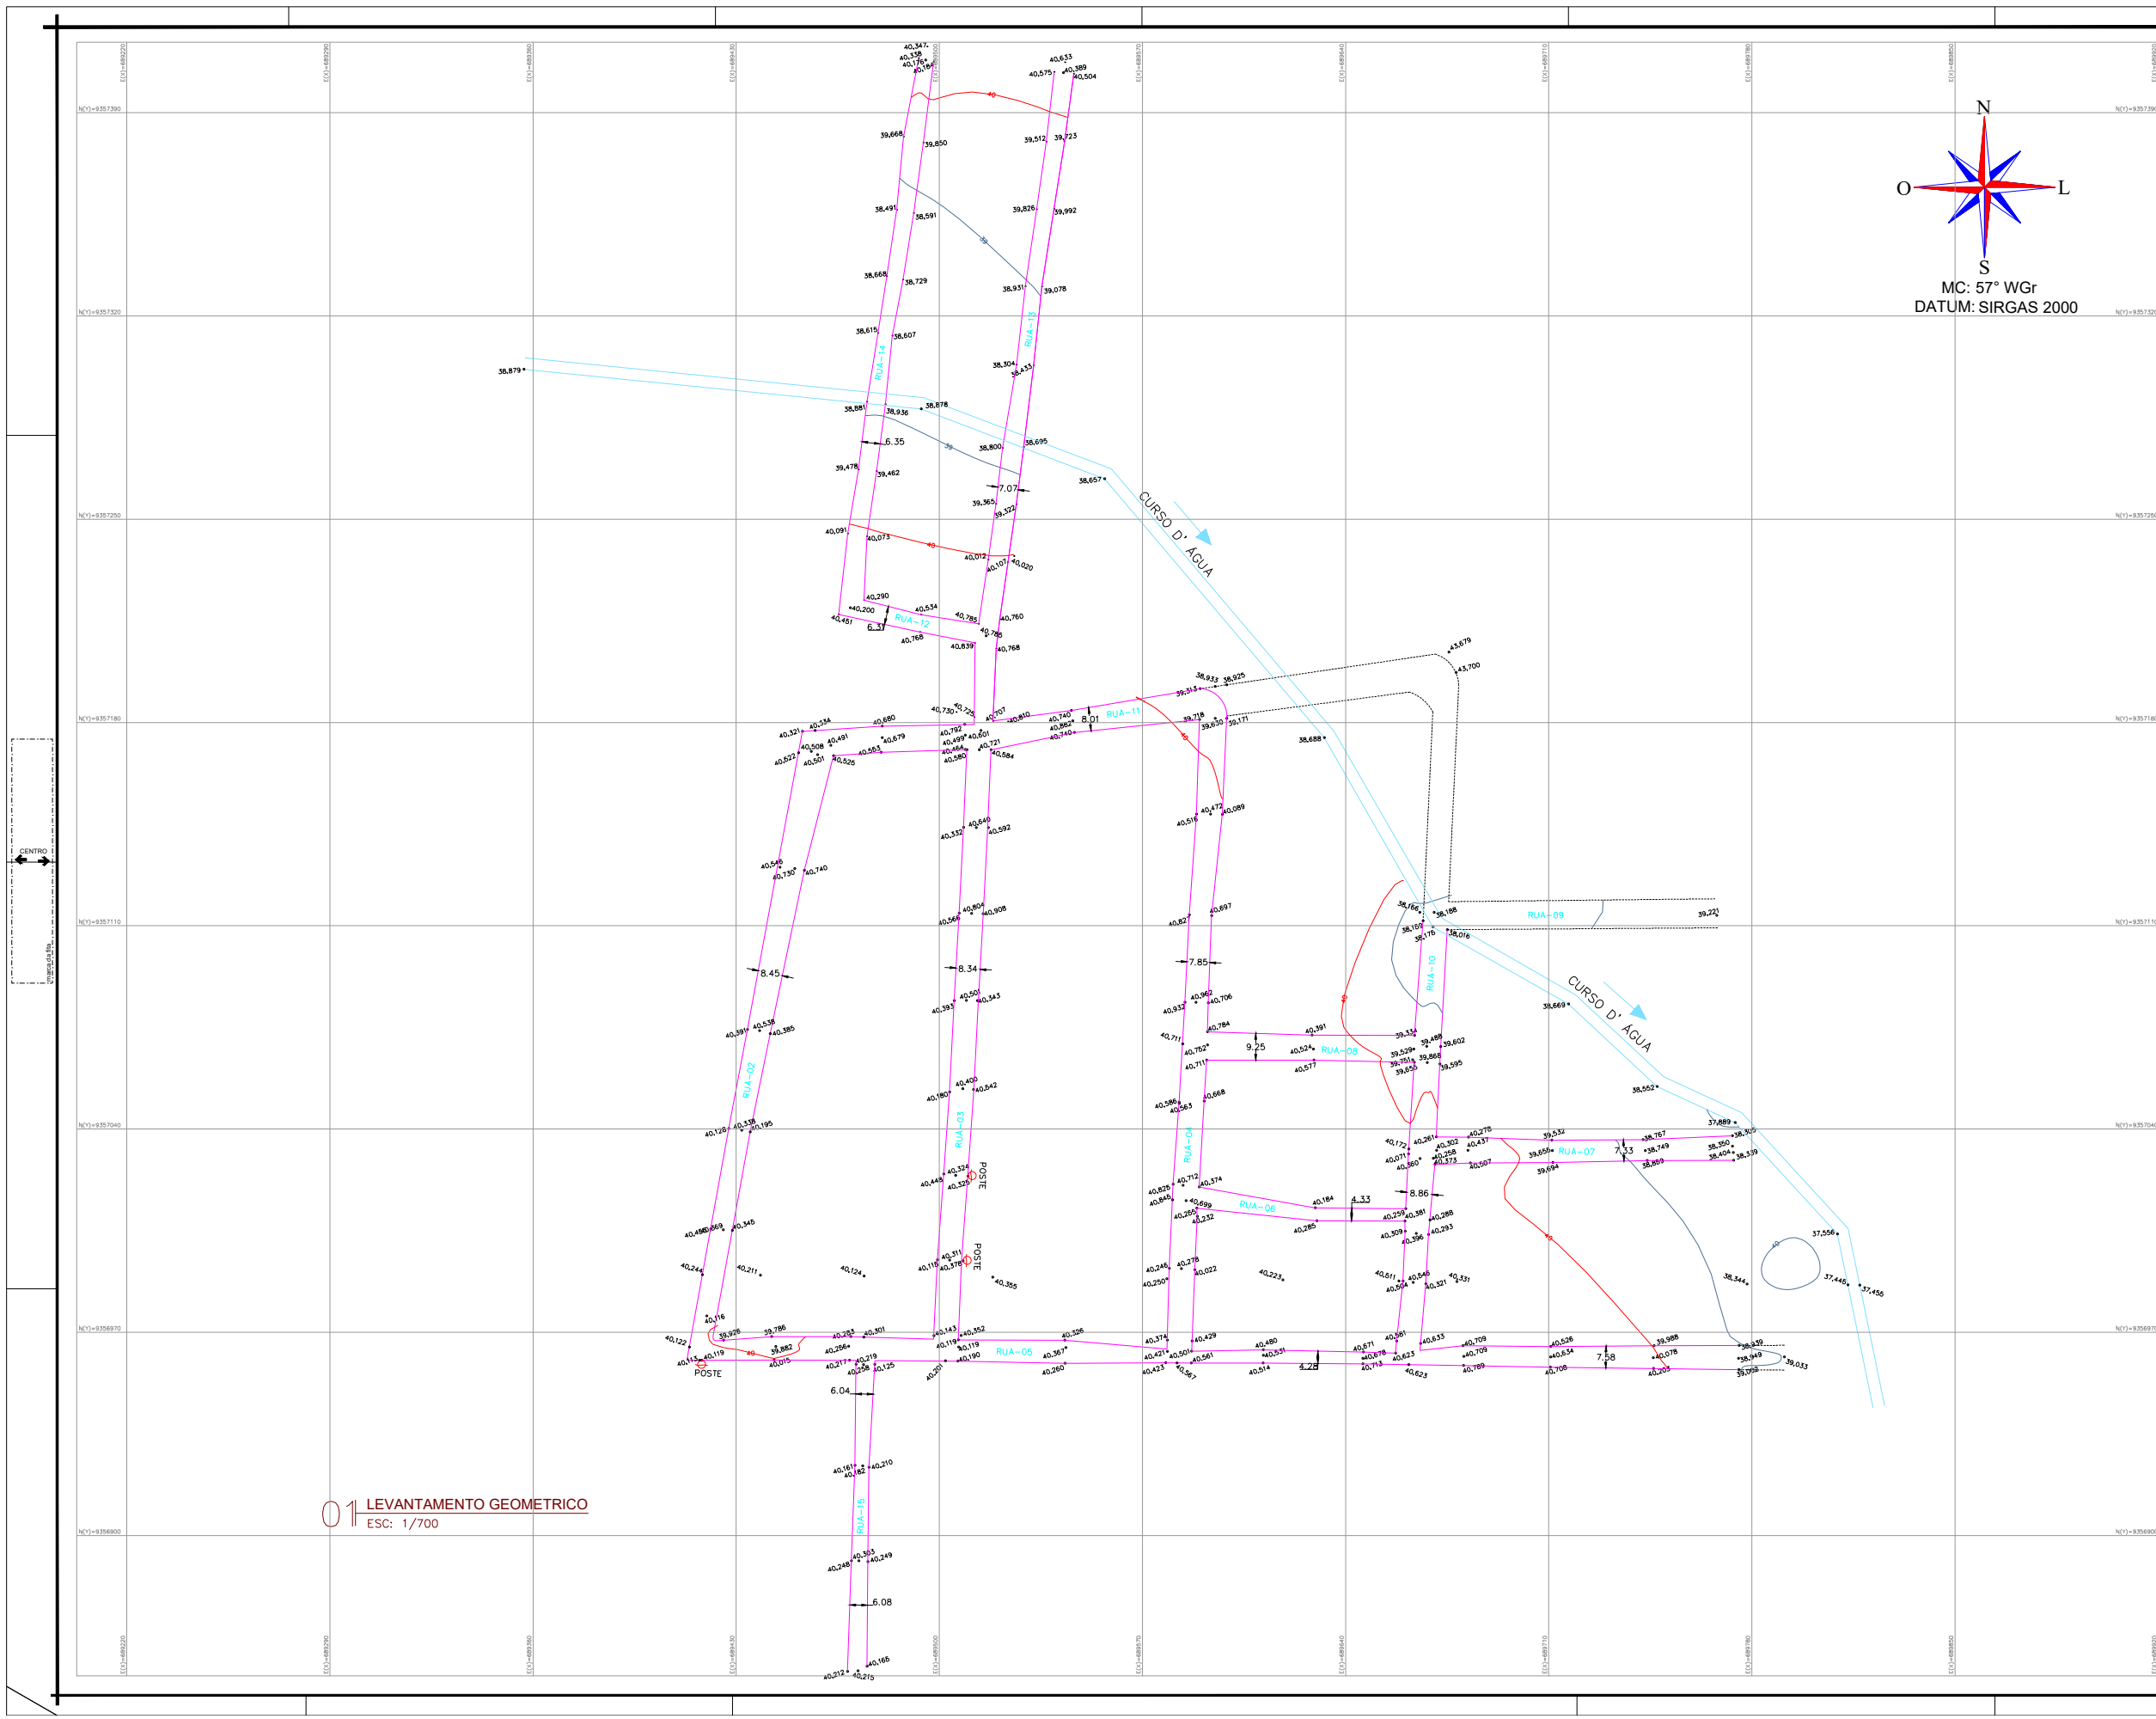


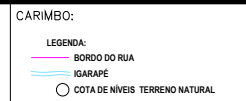

01 LEVANTAMENTO GEOMETRICO
ESC: 1/700

Ana Paula de J. Pereira
Engenheira Civil
CREA: 14.079-D/AM



ENDEREÇO:		RUA - AMAPA, MANICORÉ - AM		01
TÍTULO:		LEVANTAMENTO GEOMÉTRICO ÁREA FÍSICA		
PERÍMETRO:	ÁREA:	BARRIO:	MANICORÉ - AM	
2.516,61m	58,074,44m²	CENTRO		
DATA:	ESCALA:	LOTE:	SUB/TÍTULO:	ESTADO:
