


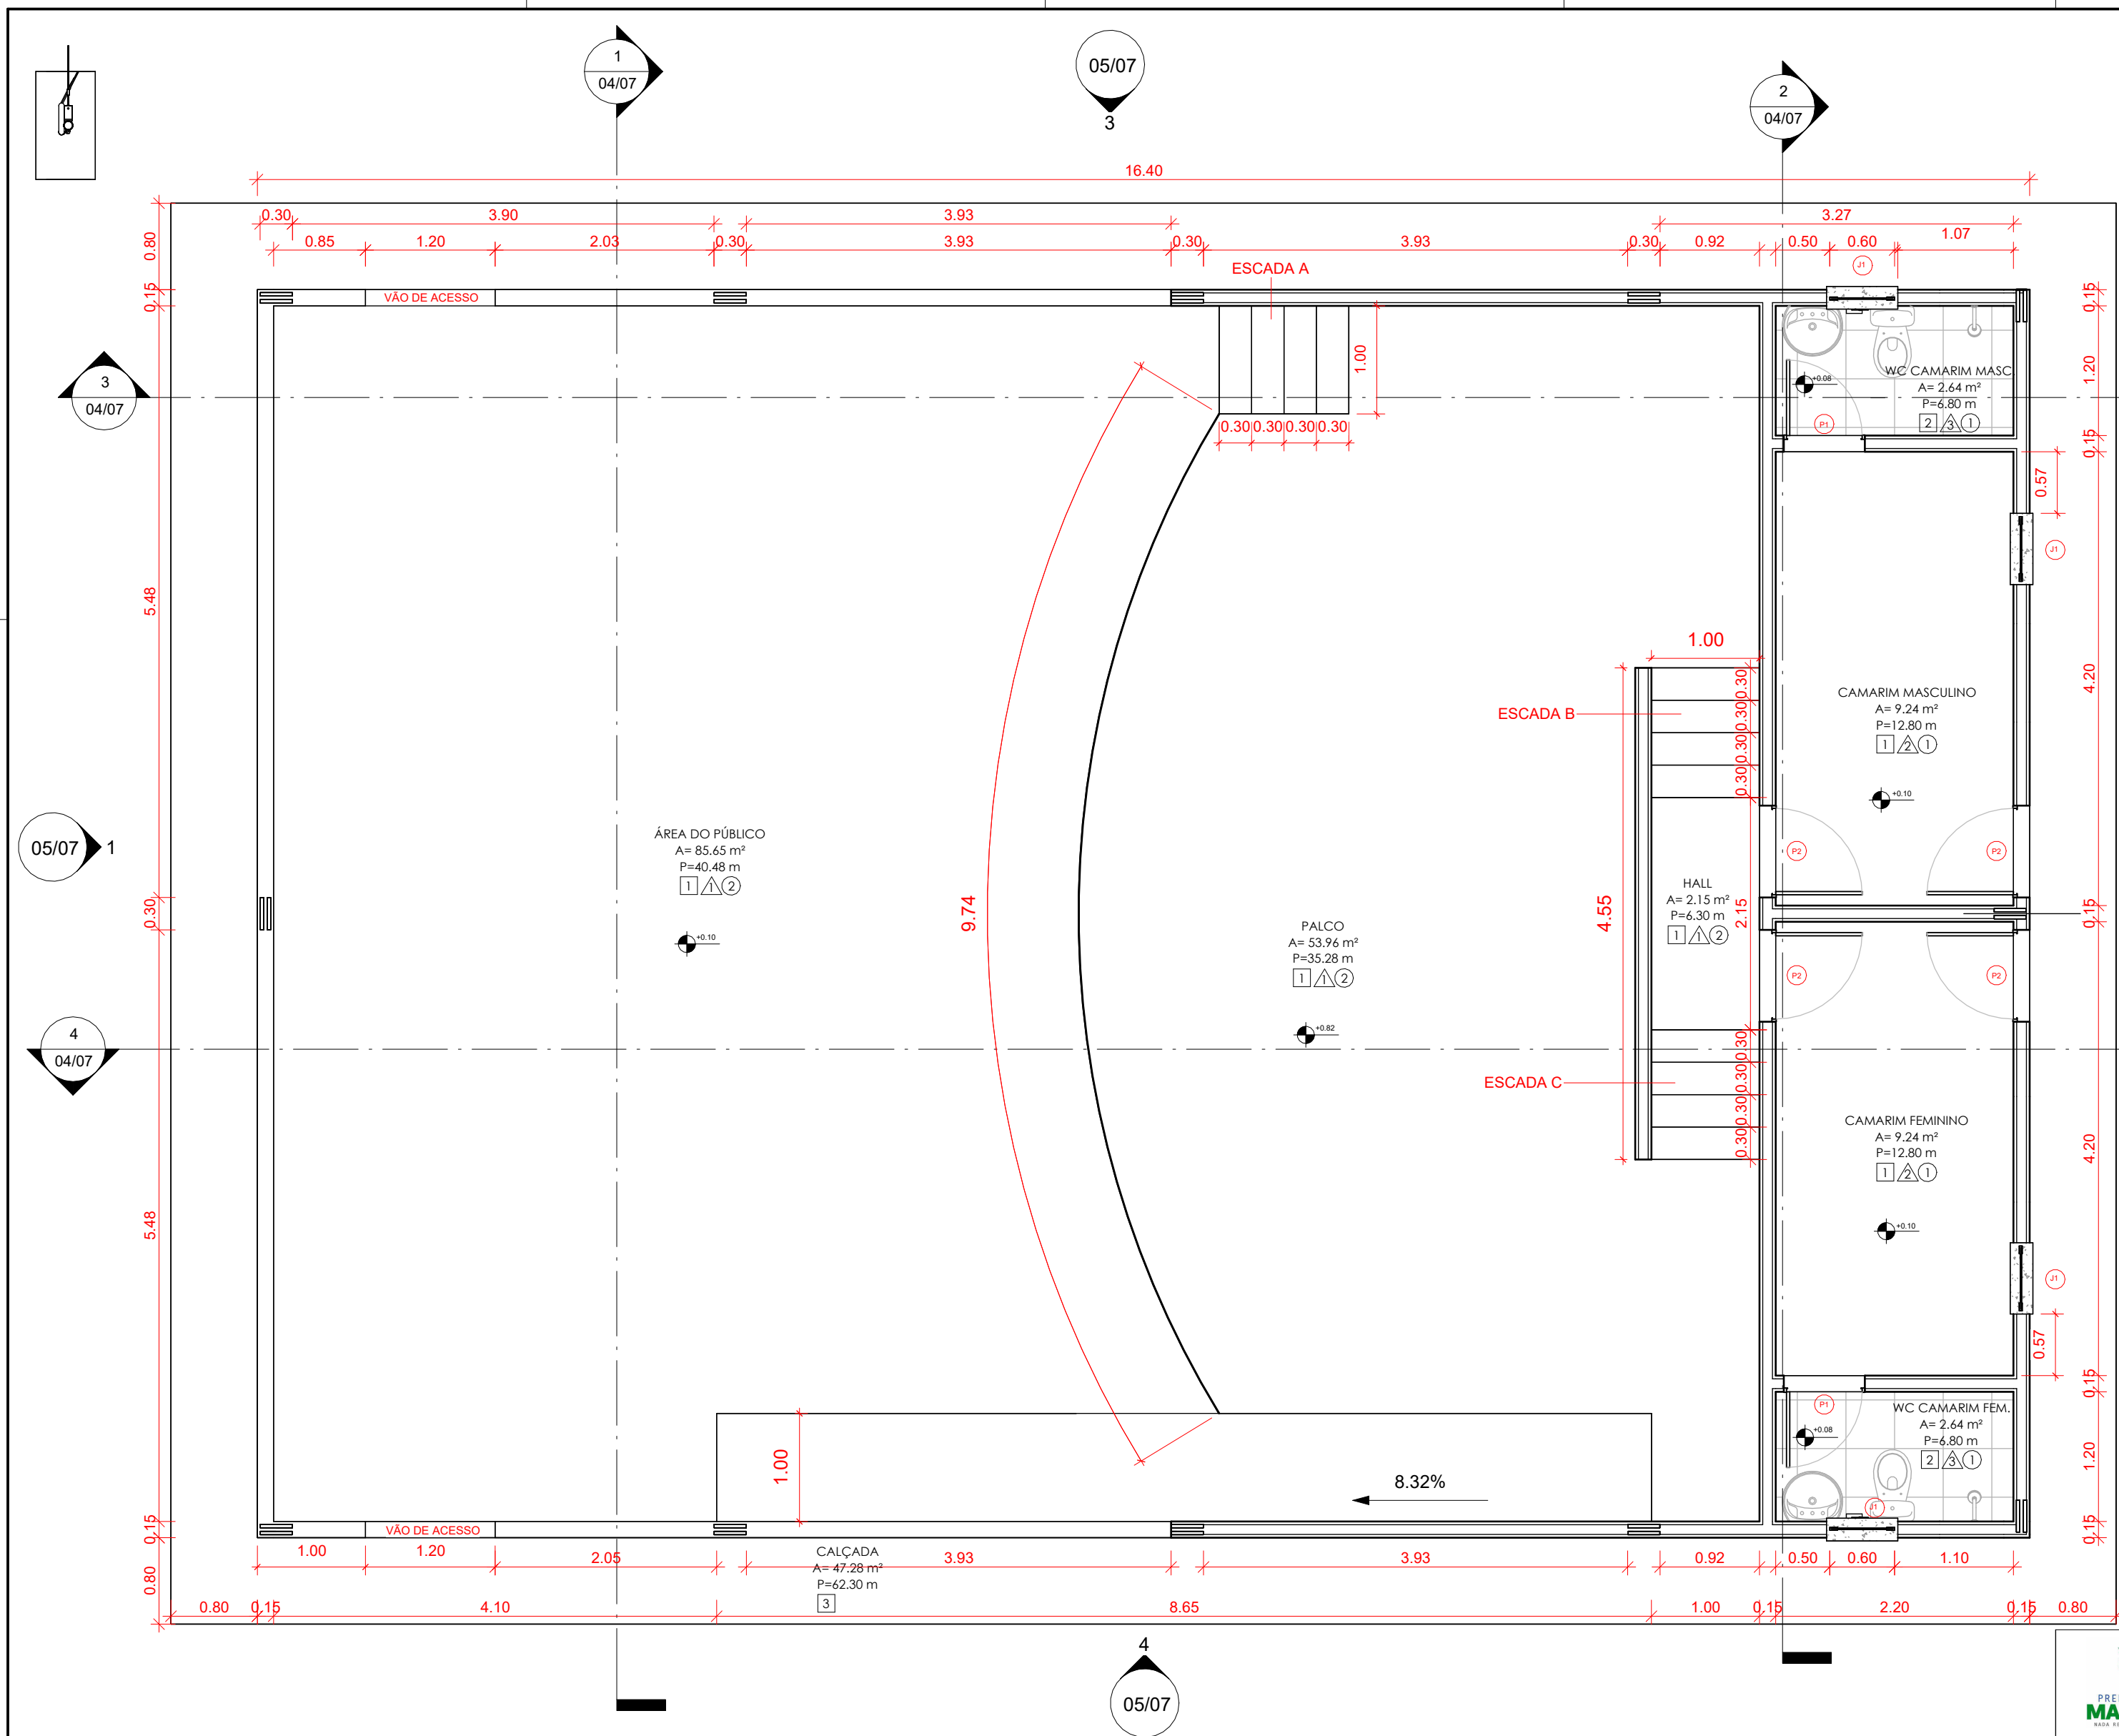

PLANTA BAIXA

1

1 : 50

TABELA DE PORTAS					
CÓDIGO	MATERIAL	TIPO	LARGURA	ALTURA	QUANTIDADE
P1	ALUMÍNIO	ABRIR - 1 FOLHA	0.70 m	2.10 m	2
P2	ALUMÍNIO	ABRIR - 1 FOLHA	0.80 m	2.10 m	4

Total geral: 6

6

TABELA DE JANELAS						
CÓDIGO	MATERIAL	TIPO	LARGURA	ALTURA	ALTURA DO PEITORIL	QUANTIDADE
J1	ALUMÍNIO E VIDRO	BASCULANTE	0.60 m	0.40 m	1.70 m	4

Total geral: 4

4

TABELA DE AMBIENTES			
NÚMERO	NOME	ÁREA	PERÍMETRO
1	ÁREA DO PÚBLICO	85.65 m ²	40.48 m
2	PALCO	53.96 m ²	35.28 m
3	CAMARIM MASCULINO	9.24 m ²	12.80 m
4	WC CAMARIM MASC.	2.64 m ²	6.80 m
5	CAMARIM FEMININO	9.24 m ²	12.80 m
6	WC CAMARIM FEM.	2.64 m ²	6.80 m
7	HALL	2.15 m ²	6.30 m
8	CALÇADA	47.28 m ²	62.30 m
Total geral: 8		212.80 m ²	183.56 m

TABELA DE ACABAMENTO - PISO (□)		
CÓDIGO	DESCRIÇÃO	Área
1	PISO EM CONCRETO COM PINTURA EPÓXI	160.24 m ²
2	REVESTIMENTO CERÂMICO	5.28 m ²
3	PISO EM CONCRETO	47.28 m ²

TABELA DE ACABAMENTO - PAREDE (Δ)	
CÓDIGO	DESCRIÇÃO
1	PINTURA TINTA LATEX ACRILICA
2	PINTURA TINTA LATEX ACRILICA COM RODAPÉ CERÂMICO
3	REVESTIMENTO CERÂMICO (H=1,80 M) E PINTURA TINTA LATEX ACRILICA

TABELA DE ACABAMENTO - TETO (O)	
CÓDIGO	DESCRIÇÃO
1	FORRO EM RÉGUAS DE PVC
2	COBERTURA COM TELHA TRAPEZOIDAL

TABELA DE LOUÇAS E ACESSÓRIOS		
CÓDIGO	DESCRIÇÃO	QUANTIDADE
01	VASO SANITARIO COM CAIXA ACOPLADA	2
02	LAVATÓRIO LOUÇA BRANCA COM COLUNA	2
03	CHUVEIRO	2
04	PAPELEIRA EM METAL CROMADO	2
05	SABONETEIRA PLÁSTICA TIPO DISPENSER	2
06	CAIXA D'ÁGUA 1000 L	1

Total geral: 11

11

	DATA: 09/2026	TIPO: ARQUITETURA	NOME DO ARQUIVO: PLANTA BAIXA	FOLHA: 02/07
OBRA: CONSTRUÇÃO DE 10 CENTROS SOCIAIS NAS COMUNIDADES DA ZONA RURAL DO MUNICÍPIO DE MANICORÉ				
LOCAL DA OBRA: MUNICÍPIO DE MANICORÉ/AM			ART / RRT:	
CONVENIENTE: PREFEITURA MUNICIPAL DE MANICORÉ - AM			PREFEITO: LÚCIO FLÁVIO DO ROSÁRIO	
ÁREA DO TERRENO: 395,20 M ²	ÁREA CONSTRUÍDA: 248,78 M ²	ÁREA PERMEÁVEL: 146,42m ²	PERÍMETRO DO TERRENO: 67,24M	UNIDADE DE MEDIDA: METRO (M)
RESPONSÁVEL TÉCNICO DO PROJETO: ANA PAULA DE L. PEREIRA			FISCAL DA OBRA	
 Ana Paula de L. Pereira Engenheira Civil CREA: 11.079-D/AM				