



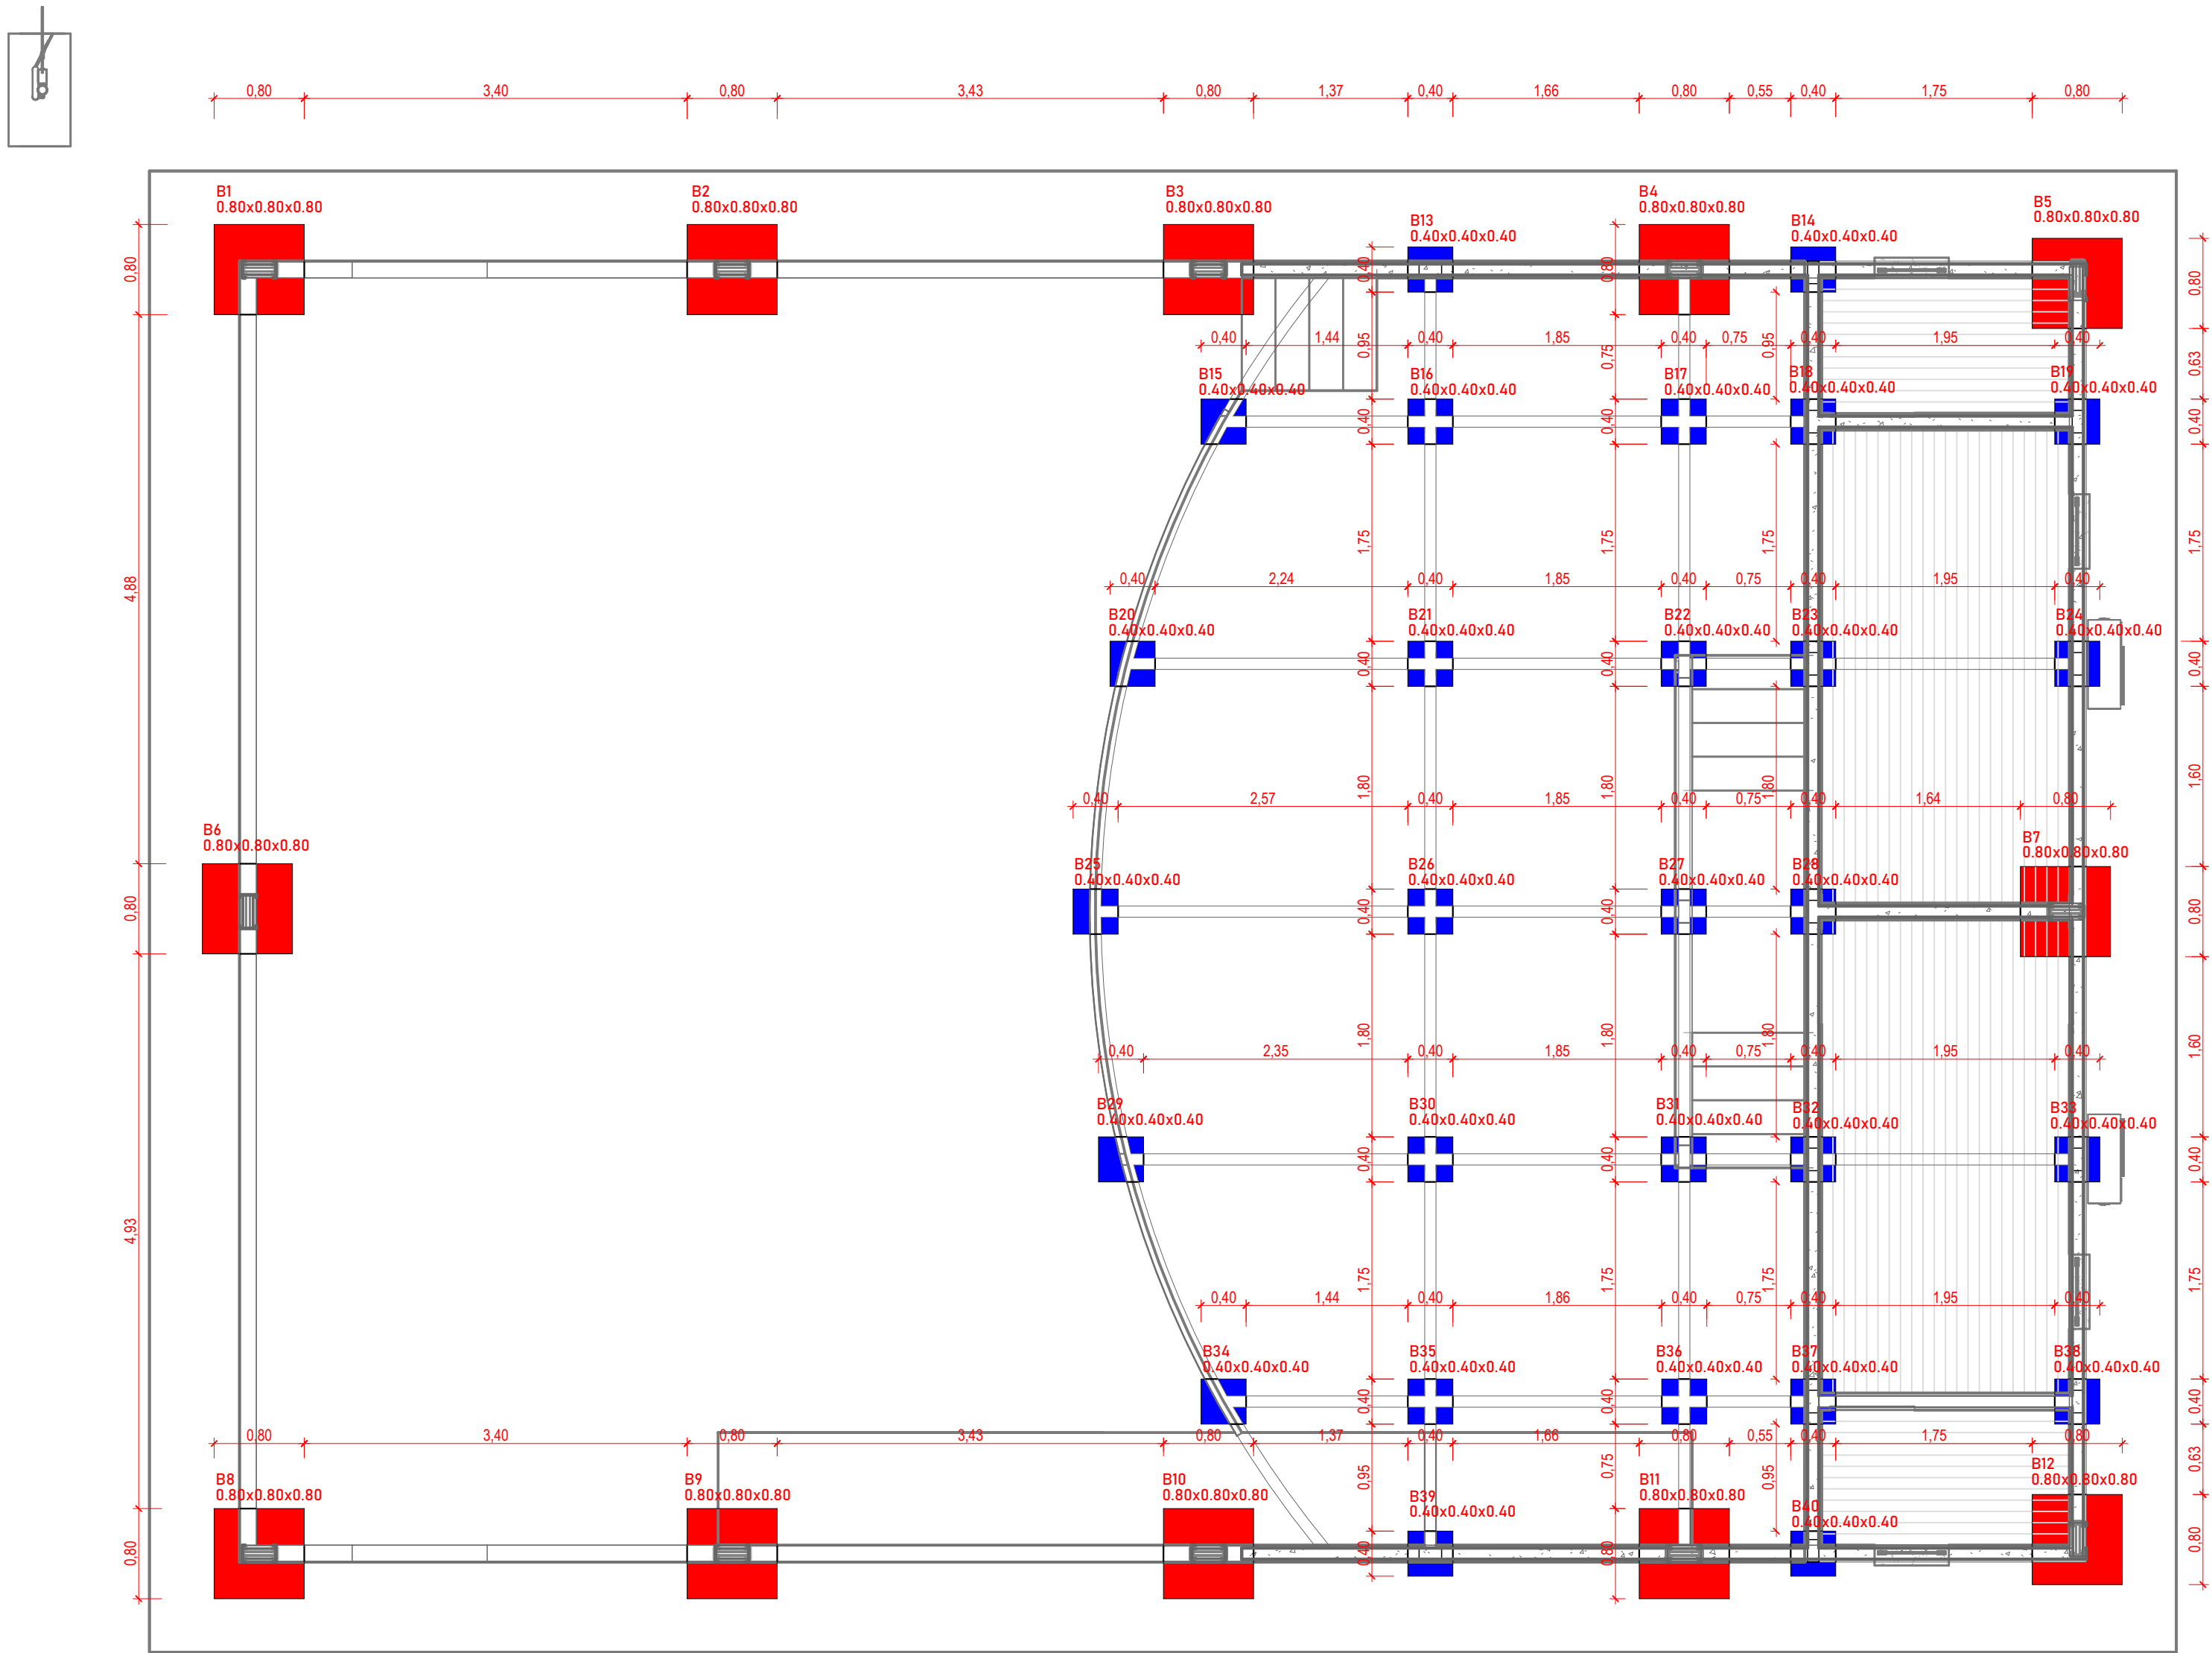


1 INFRAESTRUTURA - LOCAÇÃO DOS BLOCOS
1 : 50

TABELA DE AÇO - BLOCOS - N1						
LOCAL	BARRA	MATERIAL	DIÂMETRO DA BARRA	COMPRIMENTO DA BARRA	COMP. TOTAL DA BARRA	PESO (1,00 KG/M) + 10% DE PERDA
BLOCO	N1	Aço CA-50	12,50 mm	0,91 m	6,34 m	6,97
BLOCO	N1	Aço CA-50	12,50 mm	0,91 m	6,34 m	6,97
BLOCO	N1	Aço CA-50	12,50 mm	0,91 m	6,34 m	6,97
BLOCO	N1	Aço CA-50	12,50 mm	0,91 m	6,34 m	6,97
BLOCO	N1	Aço CA-50	12,50 mm	0,91 m	6,34 m	6,97
BLOCO	N1	Aço CA-50	12,50 mm	0,91 m	6,34 m	6,97
BLOCO	N1	Aço CA-50	12,50 mm	0,91 m	6,34 m	6,97
BLOCO	N1	Aço CA-50	12,50 mm	0,91 m	6,34 m	6,97
BLOCO	N1	Aço CA-50	12,50 mm	0,91 m	6,34 m	6,97
BLOCO	N1	Aço CA-50	12,50 mm	0,91 m	6,34 m	6,97
BLOCO	N1	Aço CA-50	12,50 mm	0,91 m	6,34 m	6,97
BLOCO	N1	Aço CA-50	12,50 mm	0,91 m	6,34 m	6,97
BLOCO	N1	Aço CA-50	12,50 mm	0,91 m	6,34 m	6,97
BLOCO	N1	Aço CA-50	12,50 mm	0,91 m	6,34 m	6,97
Total geral: 12				10,86 m	76,05 m	83,65

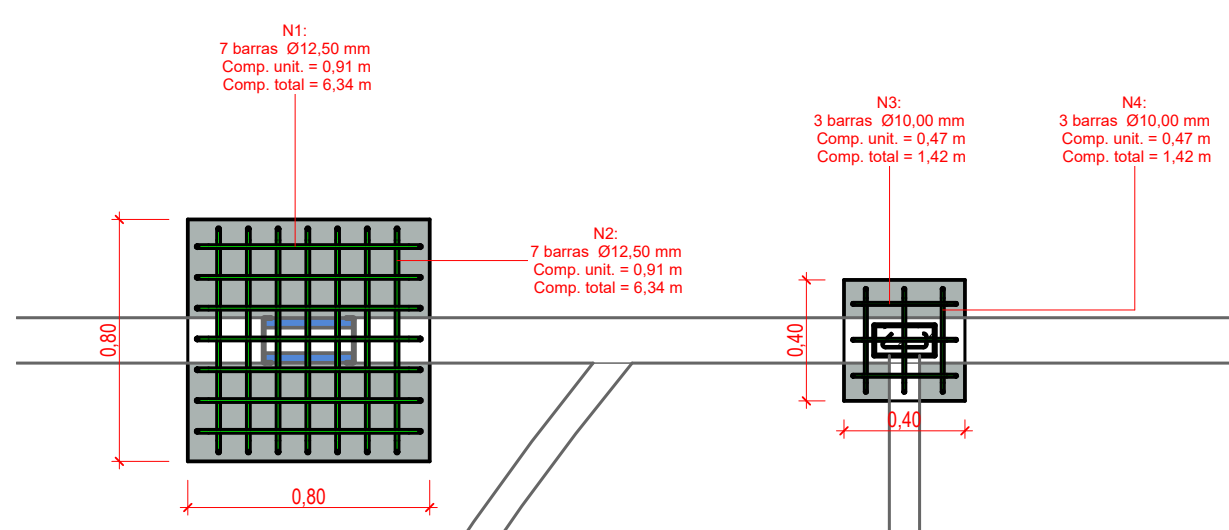


2 DETALHE - BLOCOS B01 ao B12 E B13 ao B40
1 : 25

TABELA DE AÇO - BLOCOS - N2						
LOCAL	BARRA	MATERIAL	DIÂMETRO DA BARRA	COMPRIMENTO DA BARRA	COMP. TOTAL DA BARRA	PESO (1,00 KG/M) + 10% DE PERDA
BLOCO	N2	Aço CA-50	12,50 mm	0,91 m	6,34 m	6,97
BLOCO	N2	Aço CA-50	12,50 mm	0,91 m	6,34 m	6,97
Total geral: 12				10,86 m	76,05 m	83,65

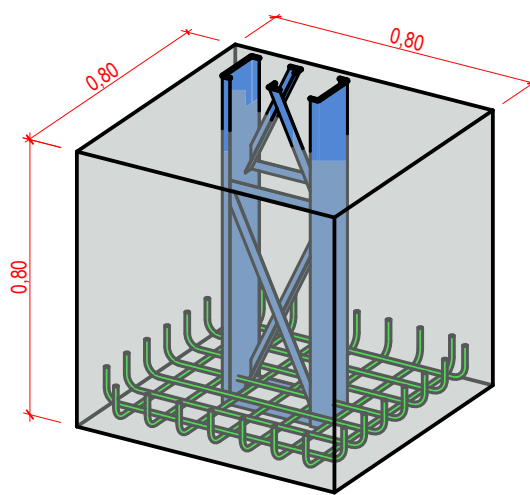

3 PERSPECTIVA - BLOCO B01 ao B12

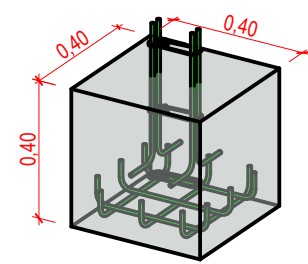

4 PERSPECTIVA - BLOCO B13 ao B40

TABELA DE AÇO - BLOCOS - N3						
LOCAL	BARRA	MATERIAL	DIÂMETRO DA BARRA	COMPRIMENTO DA BARRA	COMP. TOTAL DA BARRA	PESO (0,63 KG/M) + 10% DE PERDA
BLOCO	N3	Aço CA-50	10,00 mm	0,47 m	1,42 m	0,99
BLOCO	N3	Aço CA-50	10,00 mm	0,47 m	1,42 m	0,99
BLOCO	N3	Aço CA-50	10,00 mm	0,47 m	1,42 m	0,99
BLOCO	N3	Aço CA-50	10,00 mm	0,47 m	1,42 m	0,99
BLOCO	N3	Aço CA-50	10,00 mm	0,47 m	1,42 m	0,99
BLOCO	N3	Aço CA-50	10,00 mm	0,47 m	1,42 m	0,99
BLOCO	N3	Aço CA-50	10,00 mm	0,47 m	1,42 m	0,99
BLOCO	N3	Aço CA-50	10,00 mm	0,47 m	1,42 m	0,99
BLOCO	N3	Aço CA-50	10,00 mm	0,47 m	1,42 m	0,99
BLOCO	N3	Aço CA-50	10,00 mm	0,47 m	1,42 m	0,99
BLOCO	N3	Aço CA-50	10,00 mm	0,47 m	1,42 m	0,99
BLOCO	N3	Aço CA-50	10,00 mm	0,47 m	1,42 m	0,99
BLOCO	N3	Aço CA-50	10,00 mm	0,47 m	1,42 m	0,99
BLOCO	N3	Aço CA-50	10,00 mm	0,47 m	1,42 m	0,99
BLOCO	N3	Aço CA-50	10,00 mm	0,47 m	1,42 m	0,99
BLOCO	N3	Aço CA-50	10,00 mm	0,47 m	1,42 m	0,99
BLOCO	N3	Aço CA-50	10,00 mm	0,47 m	1,42 m	0,99
BLOCO	N3	Aço CA-50	10,00 mm	0,47 m	1,42 m	0,99
BLOCO	N3	Aço CA-50	10,00 mm	0,47 m	1,42 m	0,99
BLOCO	N3	Aço CA-50	10,00 mm	0,47 m	1,42 m	0,99
BLOCO	N3	Aço CA-50	10,00 mm	0,47 m	1,42 m	0,99
BLOCO	N3	Aço CA-50	10,00 mm	0,47 m	1,42 m	0,99
BLOCO	N3	Aço CA-50	10,00 mm	0,47 m	1,42 m	0,99
BLOCO	N3	Aço CA-50	10,00 mm	0,47 m	1,42 m	0,99
BLOCO	N3	Aço CA-50	10,00 mm	0,47 m	1,42 m	0,99
BLOCO	N3	Aço CA-50	10,00 mm	0,47 m	1,42 m	0,99
Total geral: 28				13,28 m	39,84 m	27,61

TABELA DE AÇO - BLOCOS - N4						
LOCAL	BARRA	MATERIAL	DIÂMETRO DA BARRA	COMPRIMENTO DA BARRA	COMP. TOTAL DA BARRA	PESO (0,63 KG/M) + 10% DE PERDA
BLOCO	N4	Aço CA-50	10,00 mm	0,47 m	1,42 m	0,99
BLOCO	N4	Aço CA-50	10,00 mm	0,47 m	1,42 m	0,99
BLOCO	N4	Aço CA-50	10,00 mm	0,47 m	1,42 m	0,99
BLOCO	N4	Aço CA-50	10,00 mm	0,47 m	1,42 m	0,99
BLOCO	N4	Aço CA-50	10,00 mm	0,47 m	1,42 m	0,99
BLOCO	N4	Aço CA-50	10,00 mm	0,47 m	1,42 m	0,99
BLOCO	N4	Aço CA-50	10,00 mm	0,47 m	1,42 m	0,99
BLOCO	N4	Aço CA-50	10,00 mm	0,47 m	1,42 m	0,99
BLOCO	N4	Aço CA-50	10,00 mm	0,47 m	1,42 m	0,99
BLOCO	N4	Aço CA-50	10,00 mm	0,47 m	1,42 m	0,99
BLOCO	N4	Aço CA-50	10,00 mm	0,47 m	1,42 m	0,99
BLOCO	N4	Aço CA-50	10,00 mm	0,47 m	1,42 m	0,99
BLOCO	N4	Aço CA-50	10,00 mm	0,47 m	1,42 m	0,99
BLOCO	N4	Aço CA-50	10,00 mm	0,47 m	1,42 m	0,99
BLOCO	N4	Aço CA-50	10,00 mm	0,47 m	1,42 m	0,99
BLOCO	N4	Aço CA-50	10,00 mm	0,47 m	1,42 m	0,99
BLOCO	N4	Aço CA-50	10,00 mm	0,47 m	1,42 m	0,99
BLOCO	N4	Aço CA-50	10,00 mm	0,47 m	1,42 m	0,99
BLOCO	N4	Aço CA-50	10,00 mm	0,47 m	1,42 m	0,99
BLOCO	N4	Aço CA-50	10,00 mm	0,47 m	1,42 m	0,99
BLOCO	N4	Aço CA-50	10,00 mm	0,47 m	1,42 m	0,99
BLOCO	N4	Aço CA-50	10,00 mm	0,47 m	1,42 m	0,99
BLOCO	N4	Aço CA-50	10,00 mm	0,47 m	1,42 m	0,99
BLOCO	N4	Aço CA-50	10,00 mm	0,47 m	1,42 m	0,99
BLOCO	N4	Aço CA-50	10,00 mm	0,47 m	1,42 m	0,99
BLOCO	N4	Aço CA-50	10,00 mm	0,47 m	1,42 m	0,99
Total geral: 28				13,28 m	39,84 m	27,61

	DATA: 09/2026	TIPO: ESTRUTURAL	NOME DO ARQUIVO: INFRAESTRUTURA - LOCAÇÃO DOS BLOCOS	FOLHA: 01/07
OBRA: CONSTRUÇÃO DE 10 CENTROS SOCIAIS NAS COMUNIDADES DA ZONA RURAL DO MUNICÍPIO DE MANICORÉ				
LOCAL DA OBRA: MUNICÍPIO DE MANICORÉ/AM			ART / RRT:	
CONVENIENTE: PREFEITURA MUNICIPAL DE MANICORÉ - AM			PREFEITO: LUCIO FLAVIO DO ROSÁRIO	
ÁREA DO TERRENO: 395,20 M²	ÁREA CONSTRUÍDA: 248,78 M²	ÁREA PERMEÁVEL: 146,42 M²	PERÍMETRO DO TERRENO: 67,24 M	UNIDADE DE MEDIDA: METRO (M)
RESPONSÁVEL TÉCNICO DO PROJETO: ANA PAULA DE L. PEREIRA			FISCAL DA OBRA:	
 Ana Paula de L. Pereira Engenheira Civil CREA: 11.076-D/AM				