



DET. FOSSA E SUMIDOURO

1 : 50

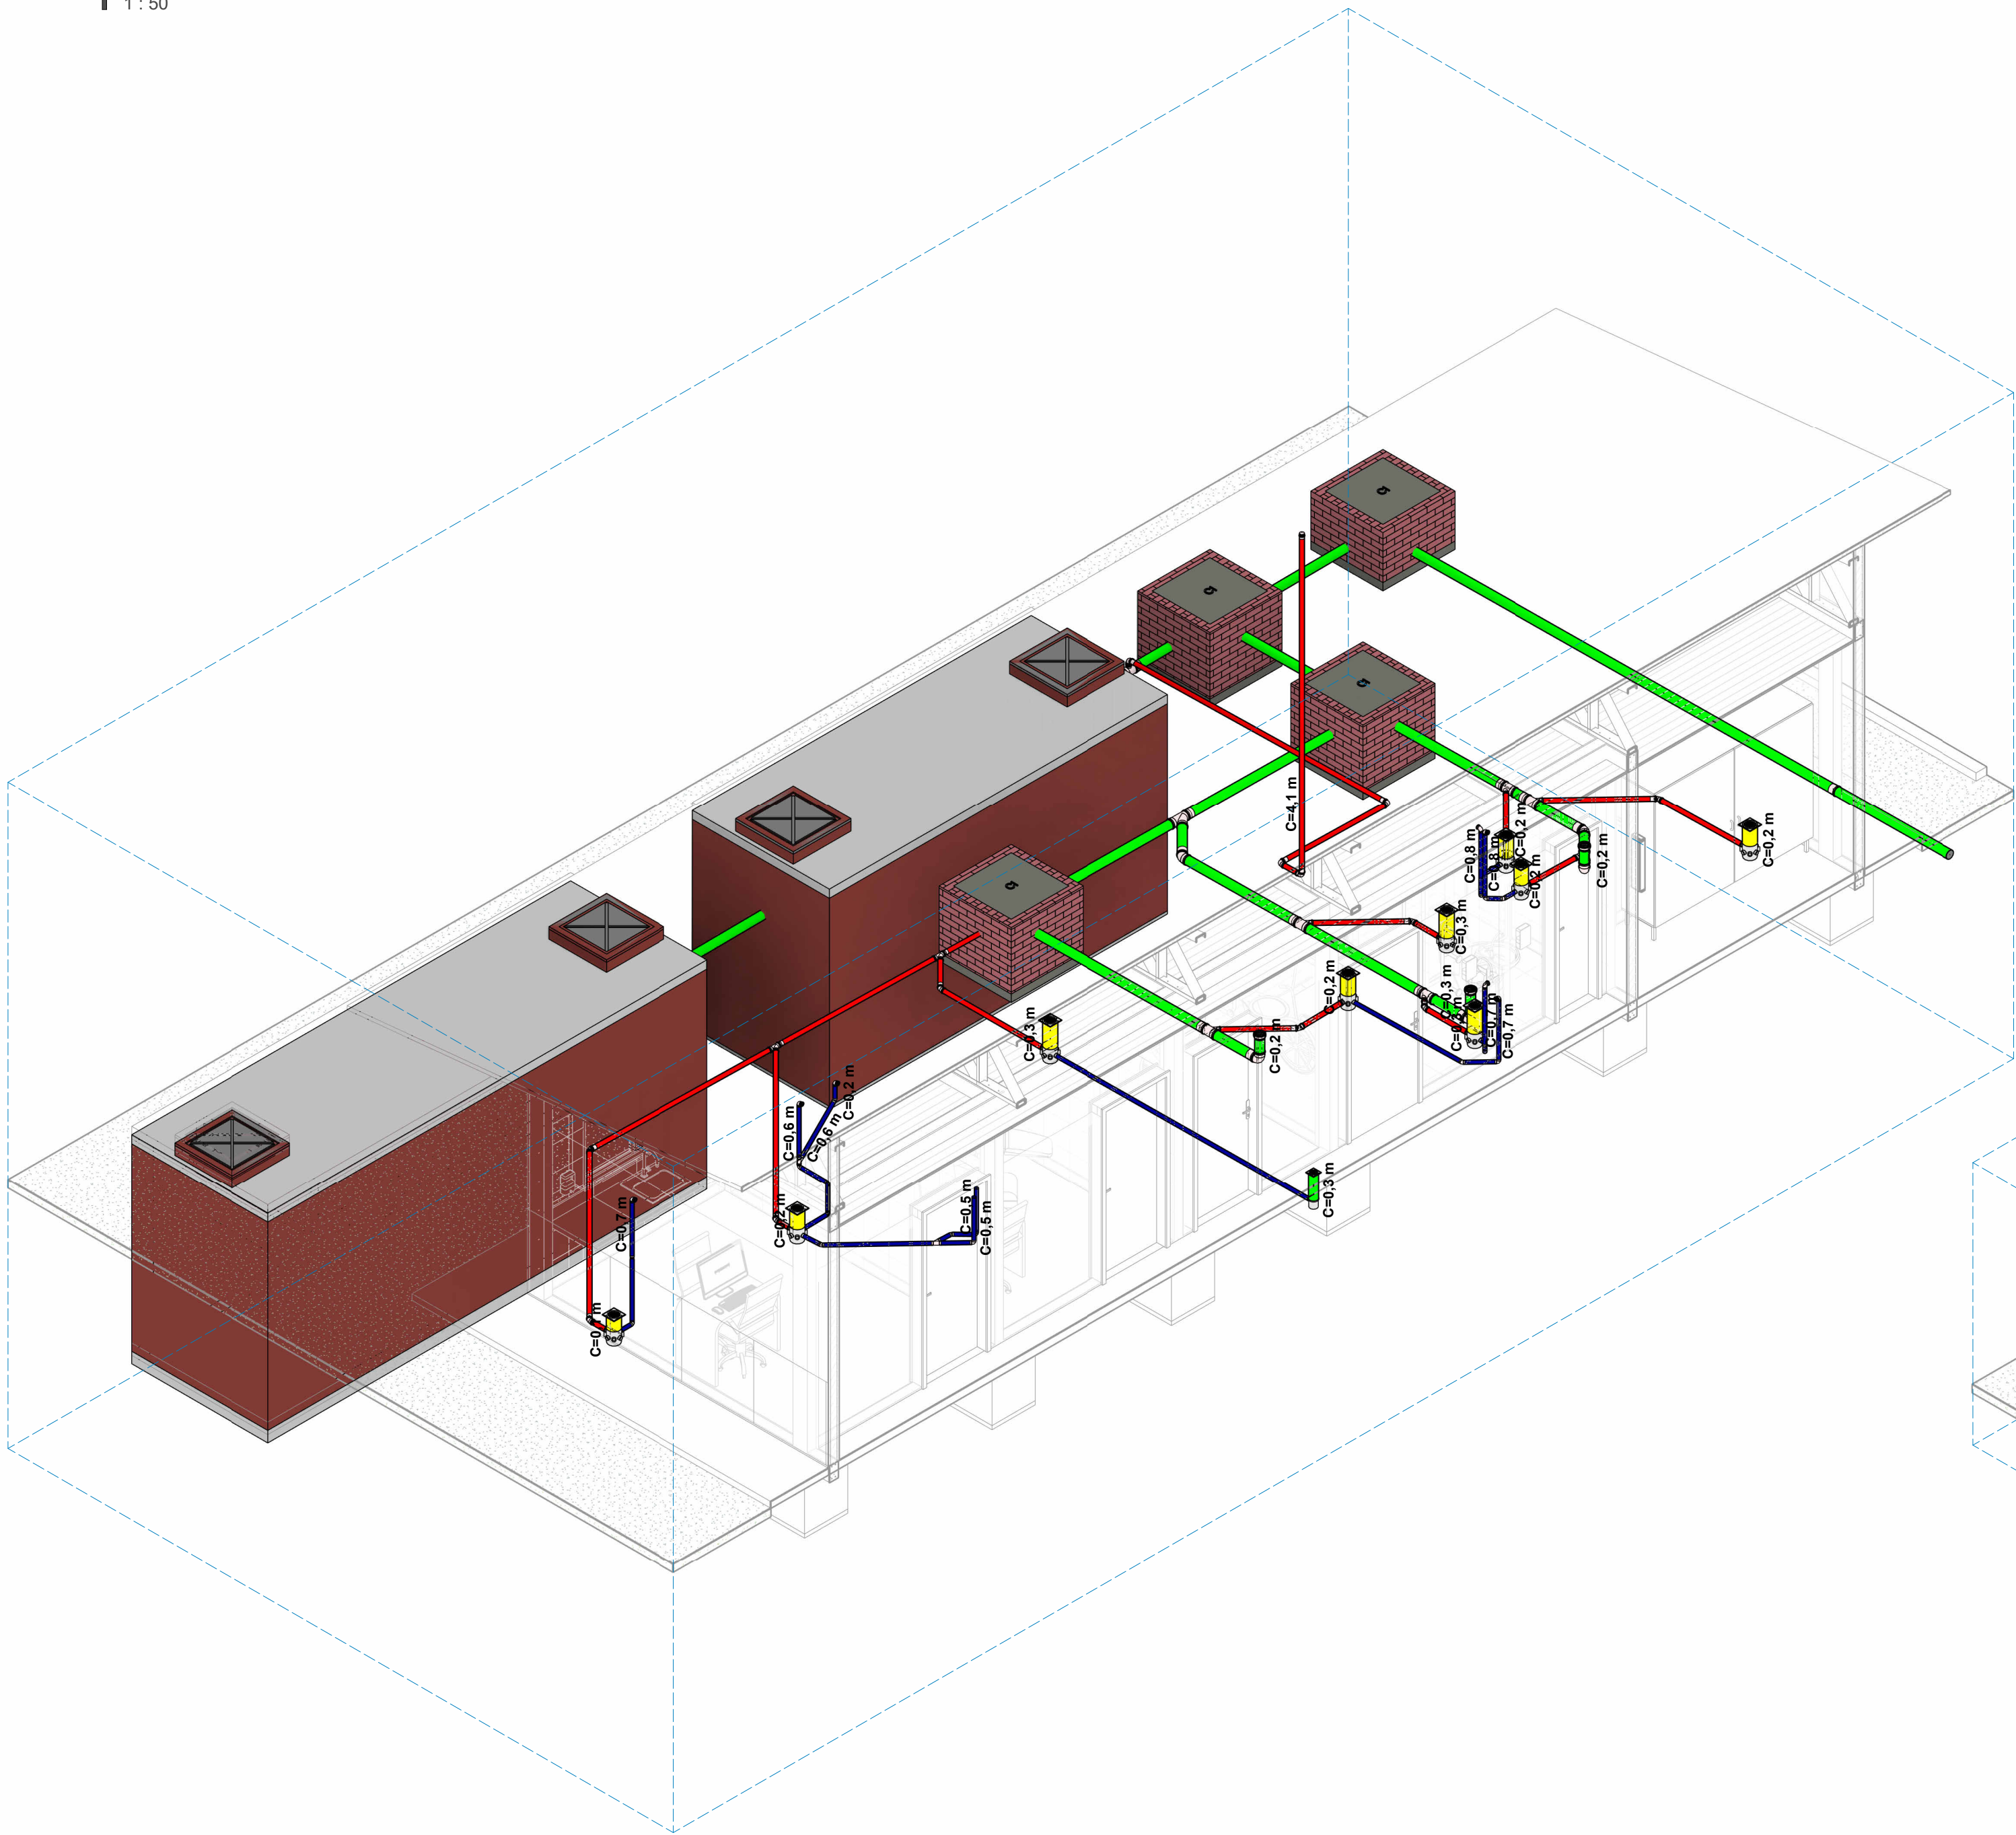

CONSULTÓRIO 03, CONSULTÓRIO ODONTOLÓGICO, TRIAGEM, CIRCULAÇÃO, BANHEIROS E ÁREA DE SERVIÇO ALOJAMENTO

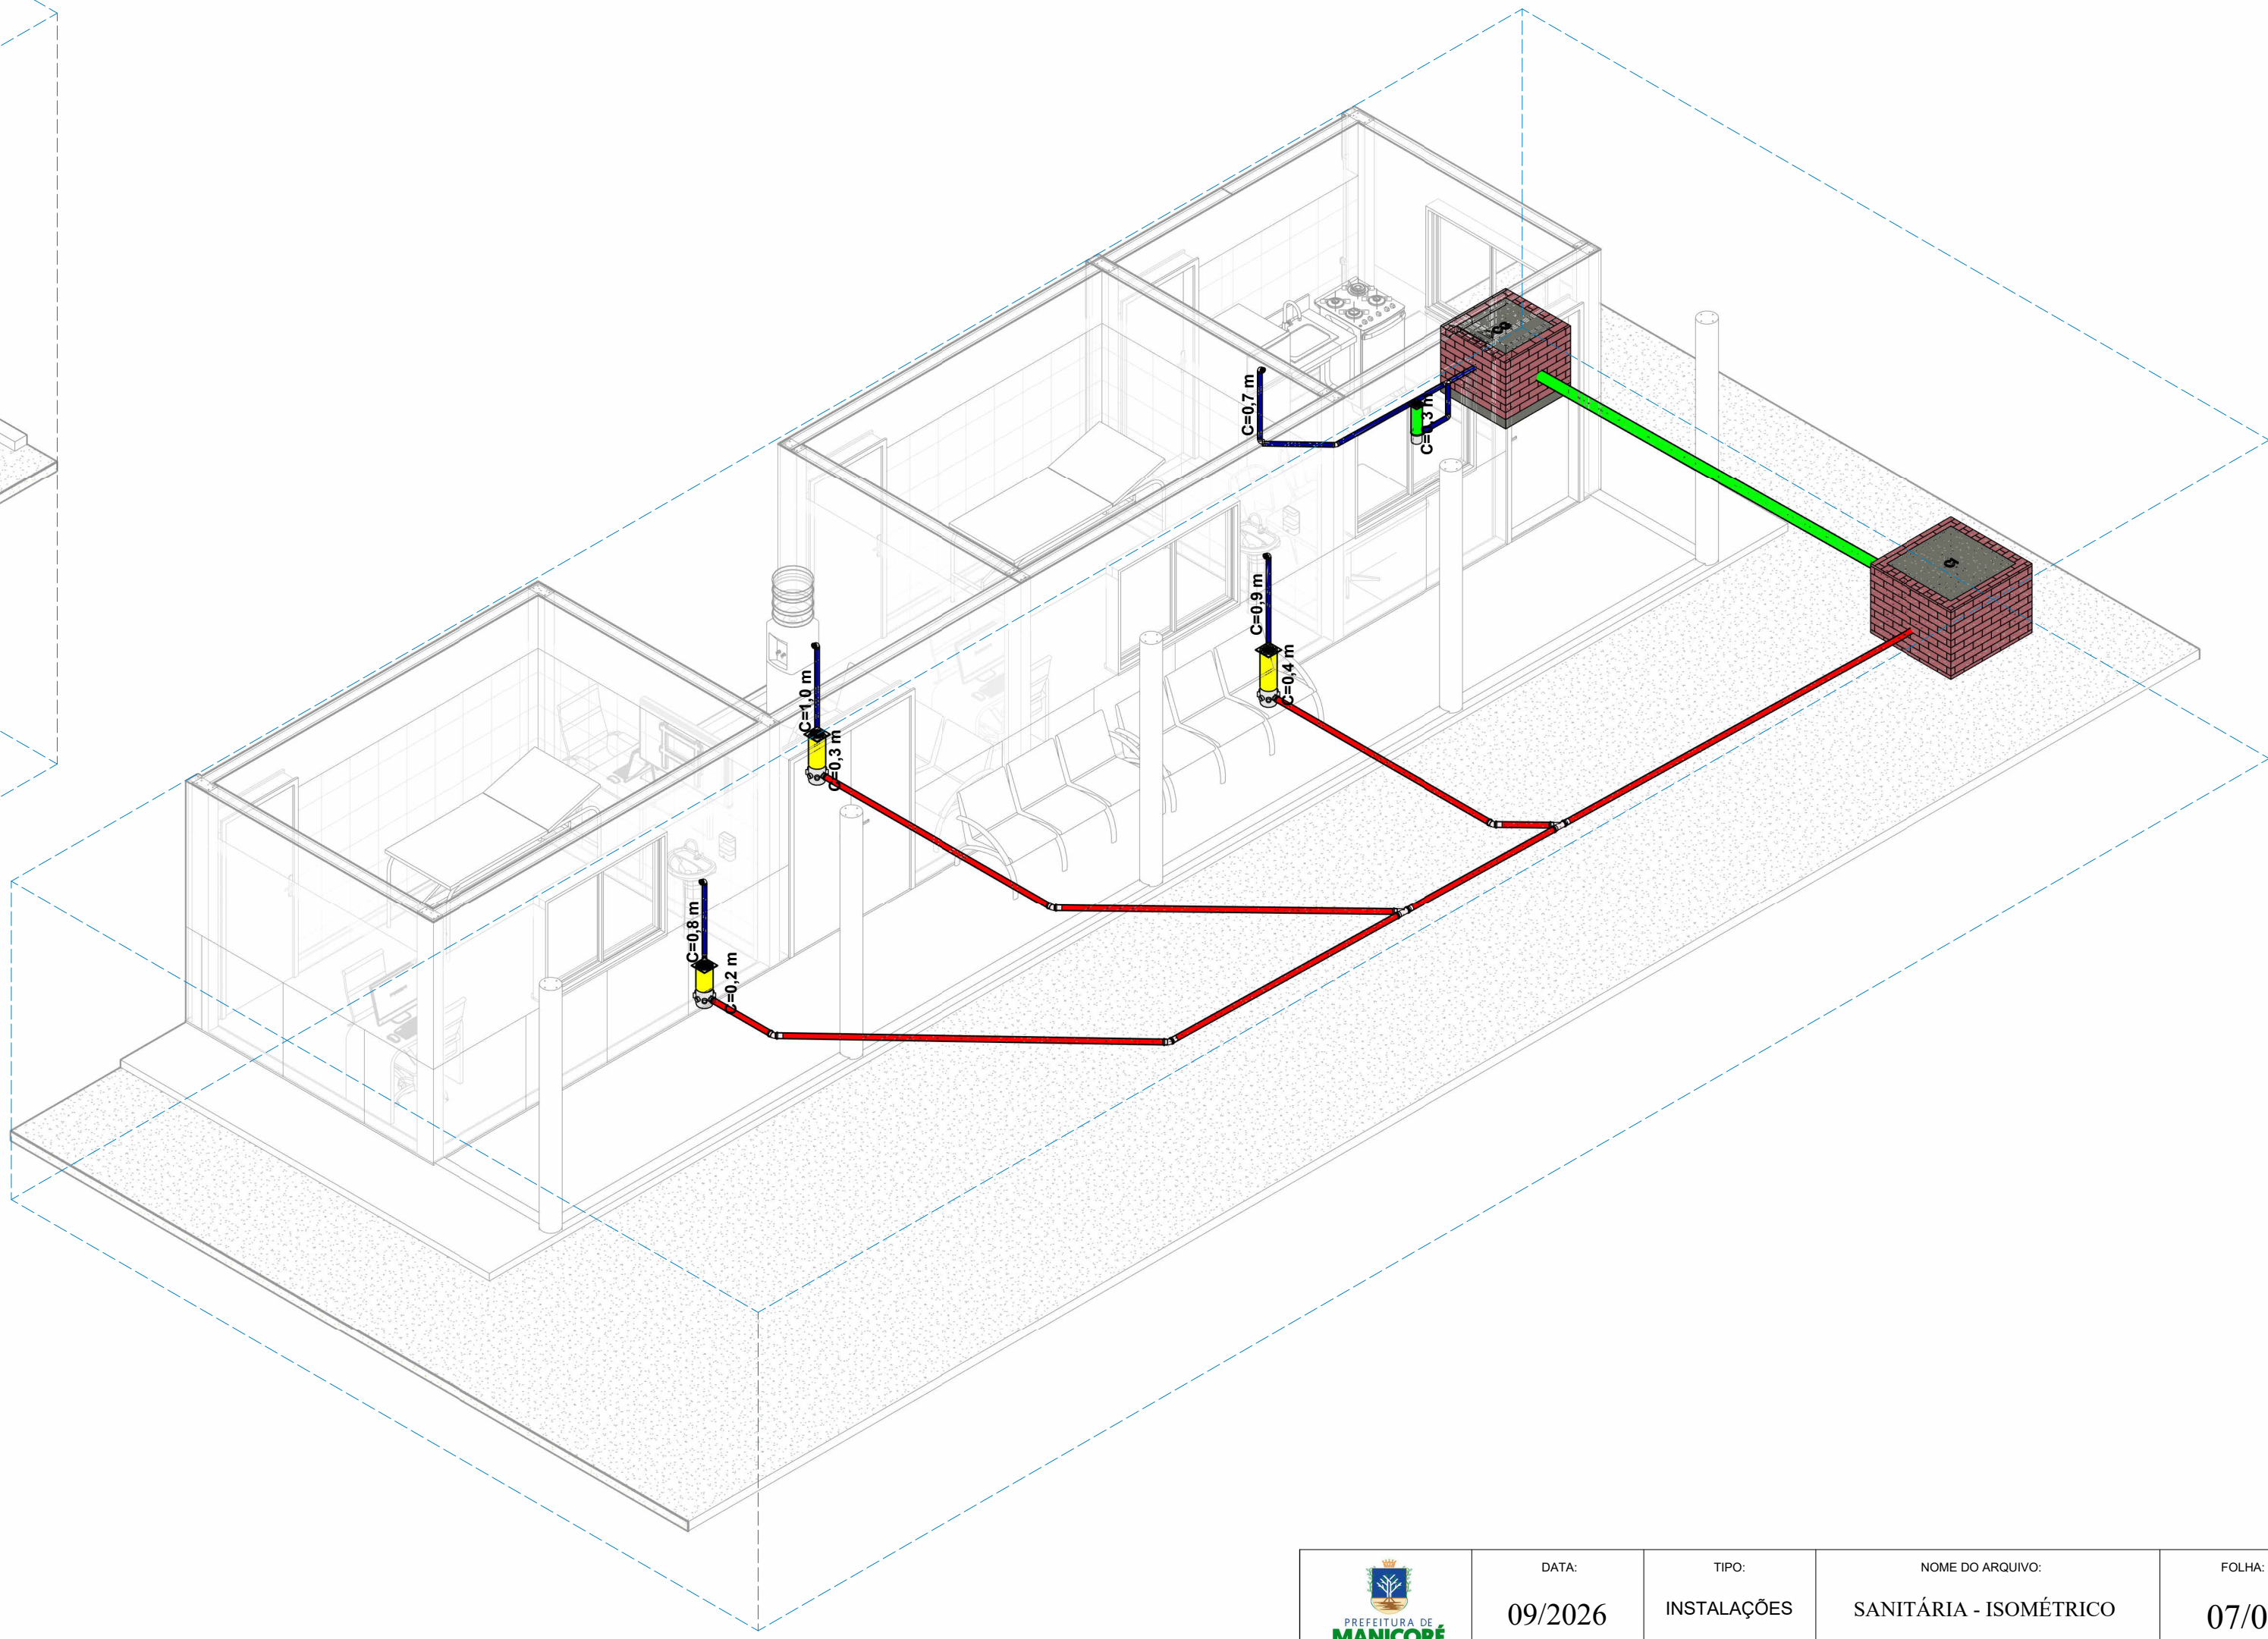

CONSULTÓRIO 01 E 02, RECEPÇÃO E COZINHA ALOJAMENTO

 PREFEITURA DE MANICORÉ Cidade do Amanhecer	DATA: 09/2026	TIPO: INSTALAÇÕES	NOME DO ARQUIVO: SANITÁRIA - ISOMÉTRICO	FOLHA: 07/07
OBRA: CONSTRUÇÃO DE 10 PONTOS DE APOIO DA SAÚDE NO MUNICÍPIO DE MANICORÉ/AM				
LOCAL DA OBRA: MUNICÍPIO DE MANICORÉ/AM			ART / RRT:	
CONVENIENTE: PREFEITURA MUNICIPAL DE MANICORÉ - AM			PREFEITO: LUCIO FLAVIO DO ROSÁRIO	
ÁREA DO TERRENO: 480,00m²	ÁREA CONSTRUÍDA: 217,32m²	ÁREA PERMEÁVEL: 262,68m²	PERÍMETRO DO TERRENO: 88,00m	UNIDADE DE MEDIDA: METRO (M)
RESPONSÁVEL TÉCNICO DO PROJETO: ANA PAULA DE L. PEREIRA			FISCAL DA OBRA:	