


VISTA TELHADO 01

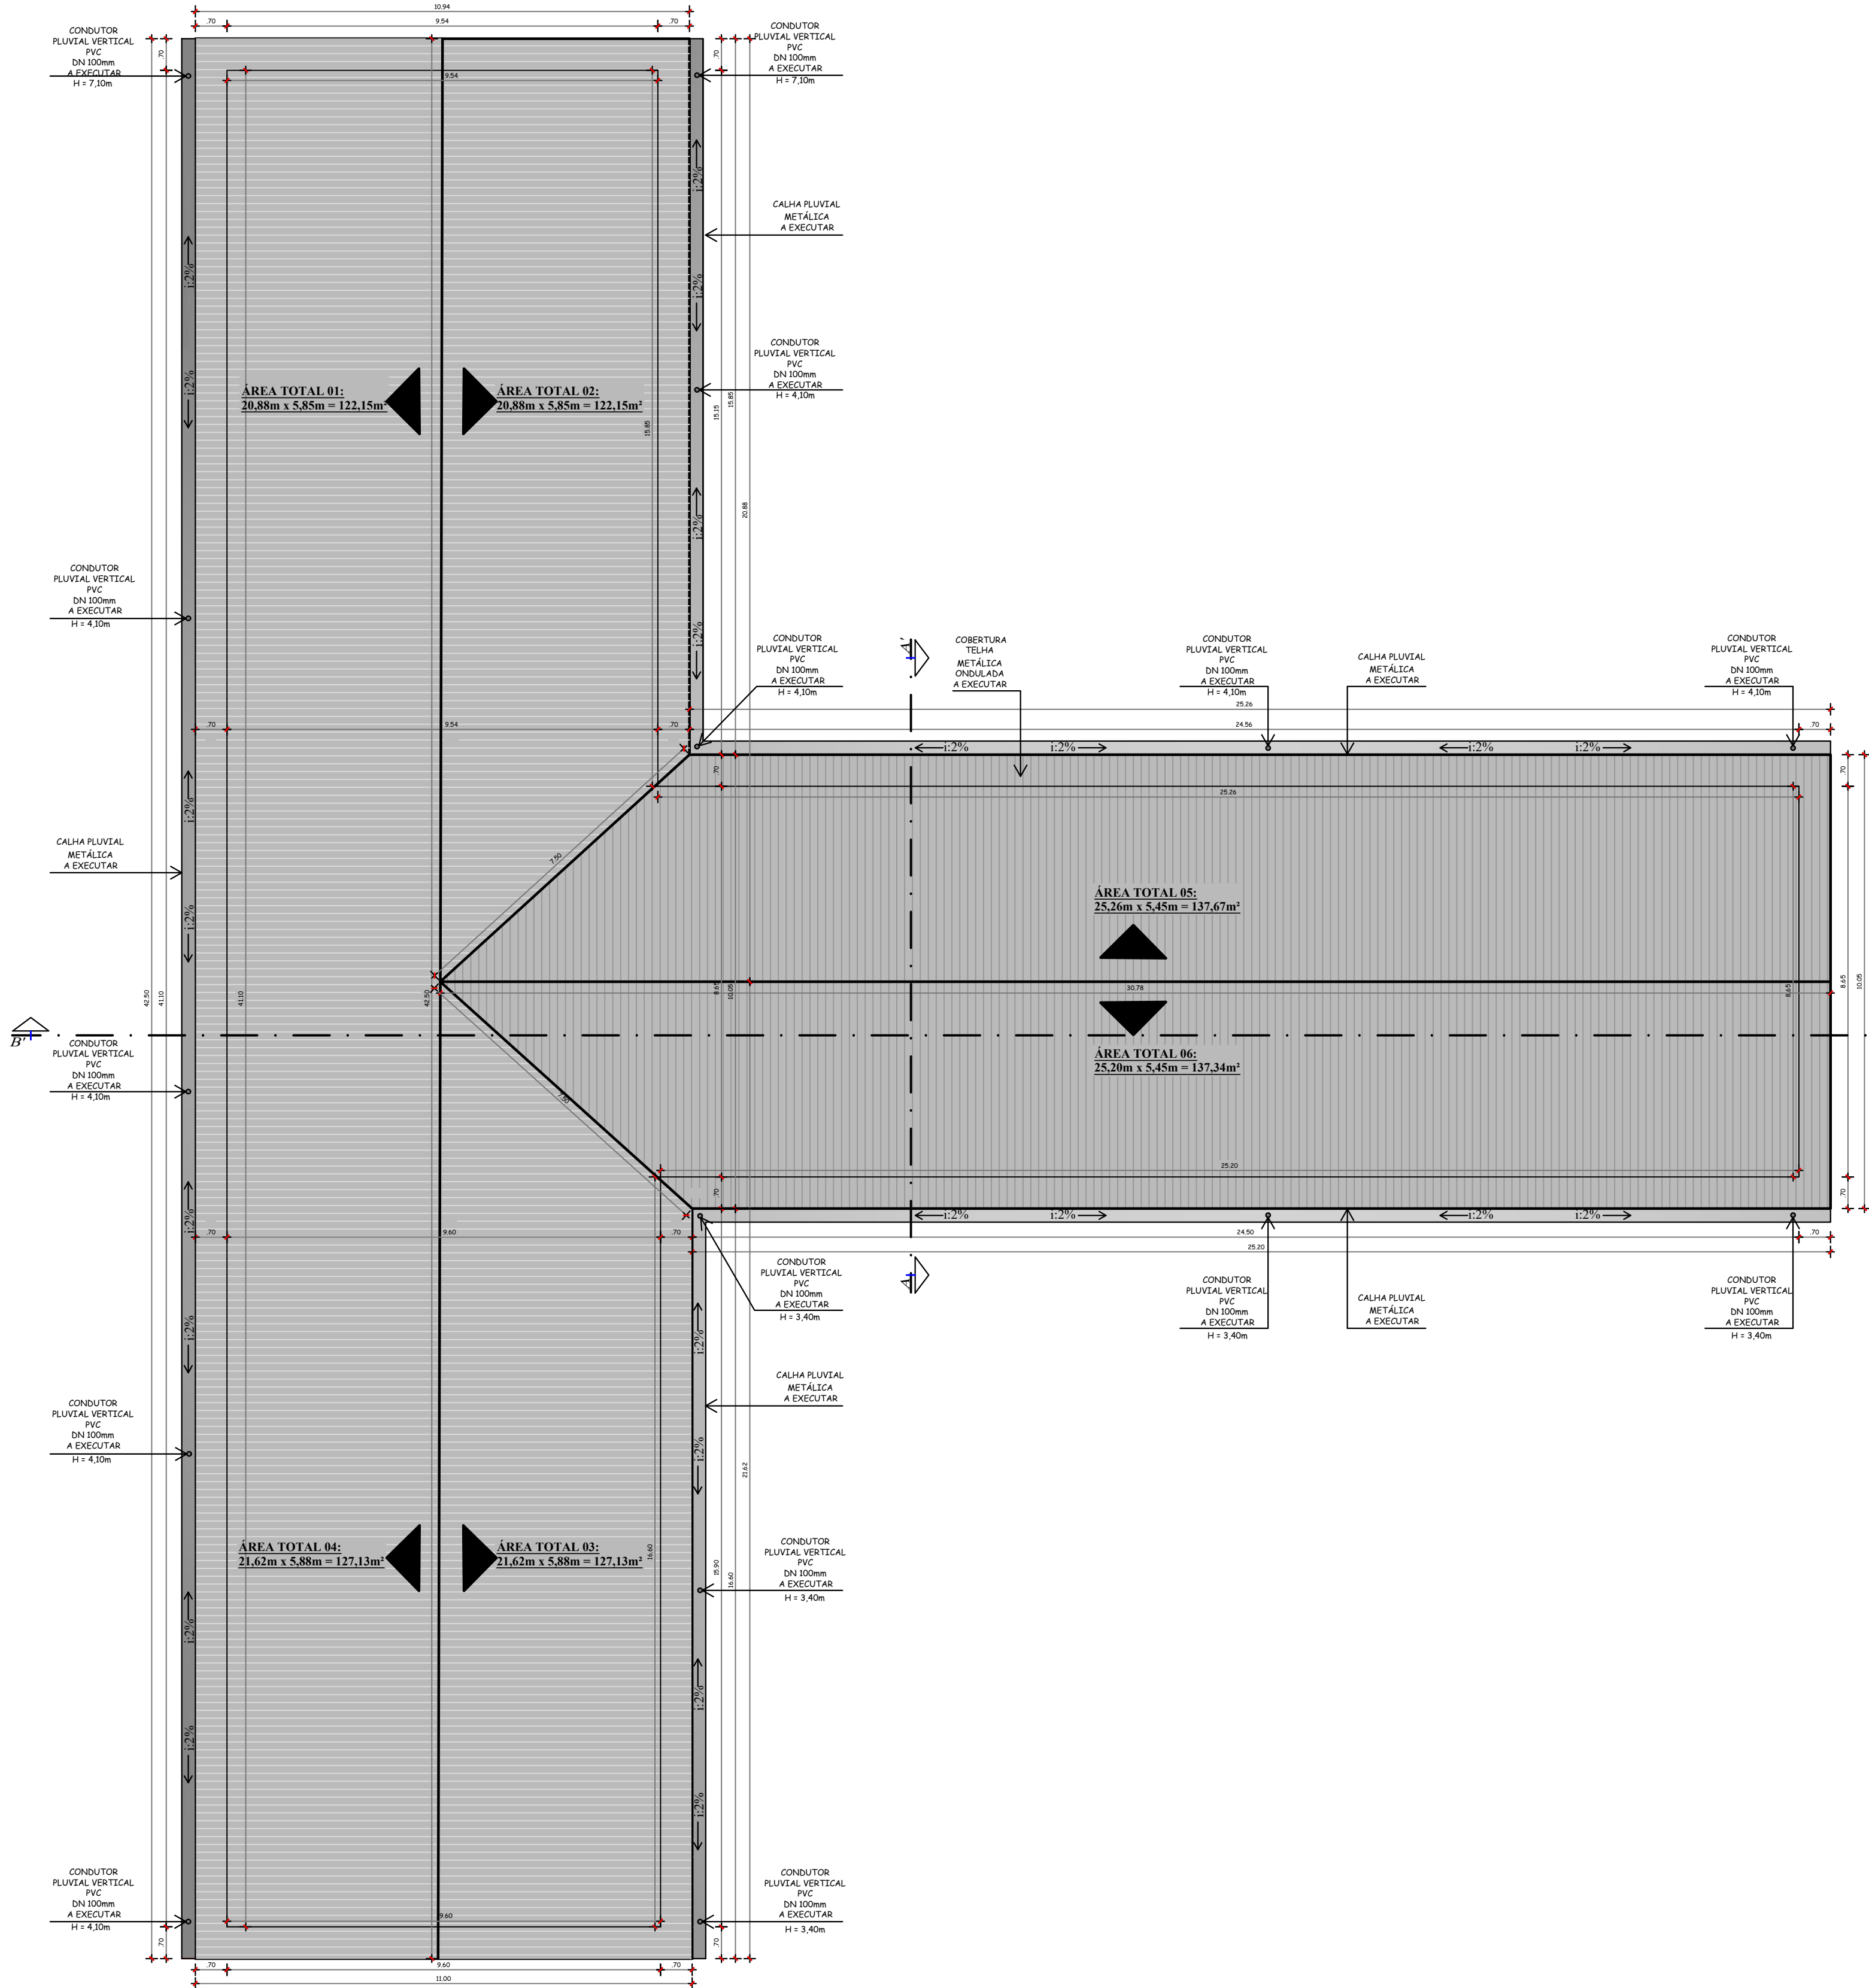

PLANTA DE COBERTURA
E.M.E.F PROFESSORA VALÉRIA MARIA KIRCH - ITEM 02
ESCALA: 1/75

VISTA TELHADO 03

FACHADA LESTE

LEGENDA - PLANTA DE COBERTURA

TELHADO - TELHA METÁLICA ONDULADA

- ÁREA TOTAL 01: 20,88m x 5,85m = **122,15m²**
- ÁREA TOTAL 02: 20,88m x 5,85m = **122,15m²**
- ÁREA TOTAL 03: 21,62m x 5,88m = **127,13m²**
- ÁREA TOTAL 04: 21,62m x 5,88m = **127,13m²**
- ÁREA TOTAL 05: 25,26m x 5,45m = **137,67m²**
- ÁREA TOTAL 06: 25,20m x 5,45m = **137,34m²**
- ÁREA TOTAL TELHADO - TELHA METÁLICA ONDULADA: 773,57m²**

CALHAS PLUVIAS - METÁLICA

- 15,85m + 25,26m + 25,20m + 16,60m + 42,50m = **125,41m**
- EXTENSÃO TOTAL CALHAS PLUVIAIS: 125,41m**




RUFOS METÁLICOS

- 7,50m + 7,50m = **15,00m**
- EXTENSÃO TOTAL RUFOS METÁLICOS: 15,00m**

CONDUTORES VERTICAIS - PVC Ø100mm

- 7,10m + 7,10m + 4,10m + 4,10m + 4,10m + 4,10m + 3,40m + 3,40m + 3,40m + 3,40m + 4,10m + 4,10m + 4,10m + 4,10m = **64,00m**
- EXTENSÃO TOTAL CONDUTORES VERTICAIS: 64,00m**

- Ressalva: Será previsto também conforme planilha orçamentária a manutenção de toda elétrica existente, sendo executada dentro das normativas vigentes

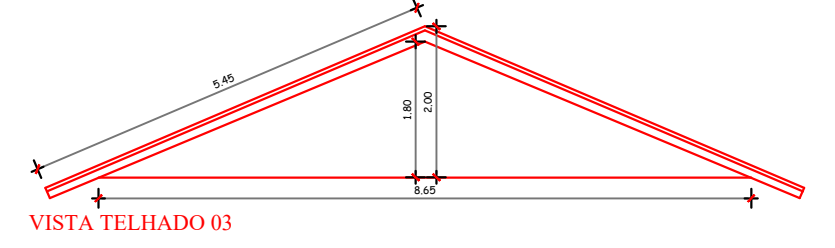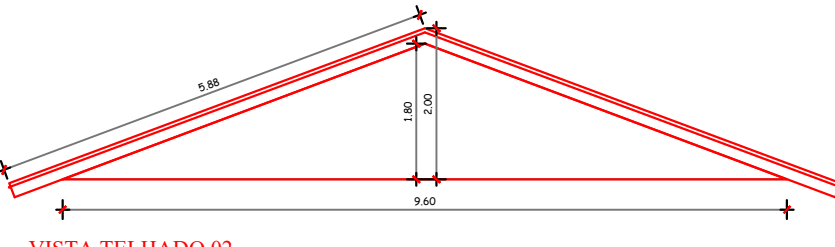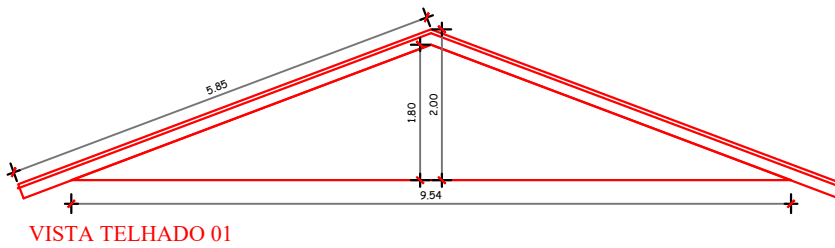

PROJETO
APOIO À MANUTENÇÃO DOS POLOS DE
ACADEMIA DE SAÚDE E MANUTENÇÃO DE
ATIVIDADES DA EDUCAÇÃO

DISCRIMINAÇÃO: PLANTA DE COBERTURA - E.M.E.F PROFESSORA VALÉRIA MARIA KIRCH - ITEM 02
LOCAL: AV. ANTÔNIO KIRCH ESQUINA RUA WALDEMAR JOSÉ BOHN (ITEM 01) - RUA DO GRIEBELER, (ITEM 02) - BAIRRO CENTRO - SÃO JOSÉ DO SUL/RS

PROPRIETÁRIO:

RESPONSÁVEL TÉCNICO:

ENGENHEIRO CIVIL JOSÉ LAERCE MORALES CEZAR
CREA/RS 089571-D

ÁREA TOTAL ITEM 01:
126,50m²
ÁREA TOTAL ITEM 02:
773,57m²
ESCALA:
1/75
DATA:
MAIO/2024

04/05