


PERFIL LONGITUDINAL

ESTRADA DA LINHA BONITA BAIXA - SÃO JOSÉ DO SUL/RS

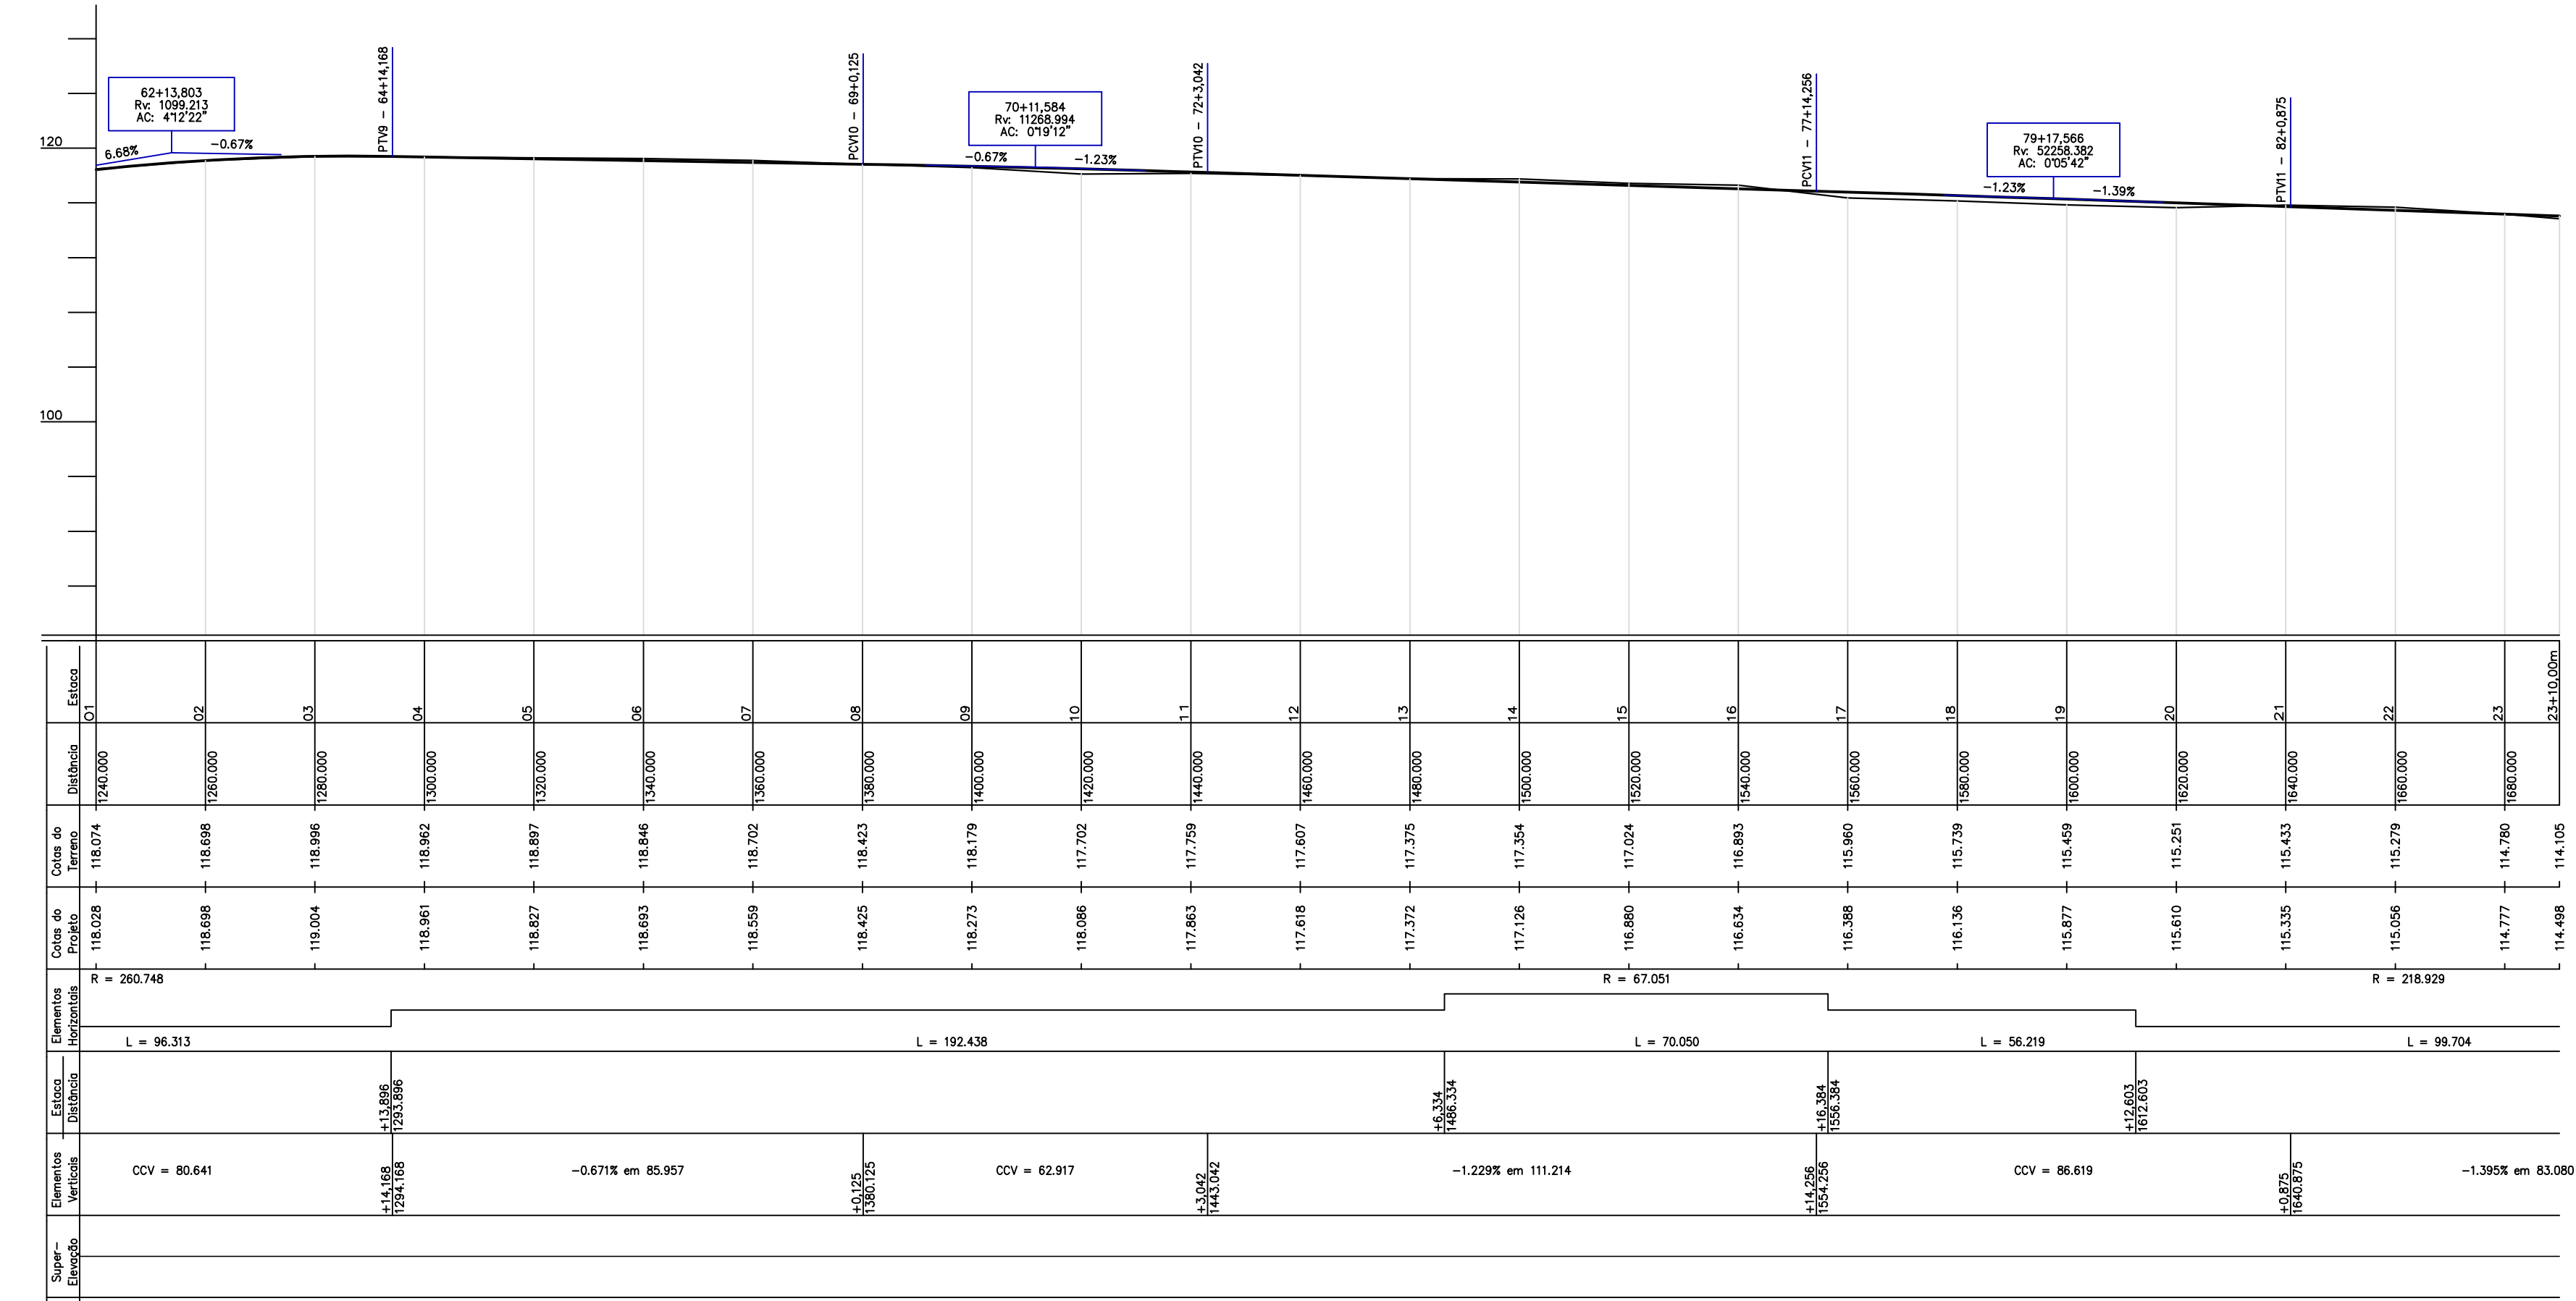



**MUNICÍPIO DE
SÃO JOSÉ DO SUL**

Rua Edmundo Lottário Kunrath, 221 - Centro
São José do Sul/RS
Fone: 0800 000 3019 - CEP: 95748-000

TÍTULO: ITEM 02: PAVIMENTAÇÃO ASFÁLTICA COM CBUQ, TERRAPLENAGEM, DRENAGEM PLUVIAL, SINALIZAÇÃO VIÁRIA DA ESTRADA DA LINHA BONITA BAIXA - TRECHO 01 E TRECHO 02		ÁREA TOTAL: 3.477,42m²
LOCAL: ESTRADA DA VÁRZEA - SÃO JOSÉ DO SUL / RS		ESCALA: 1/1000
PRÓPRIETÁRIO: PREFEITURA MUNICIPAL DE SÃO JOSÉ DO SUL		DATA: JUL/2024
RESP. TÉCNICO: JOSÉ LAERCE MORALES CEZAR ENGENHEIRO CIVIL CREA-RS 089.571		PRANCHA: 4/8