

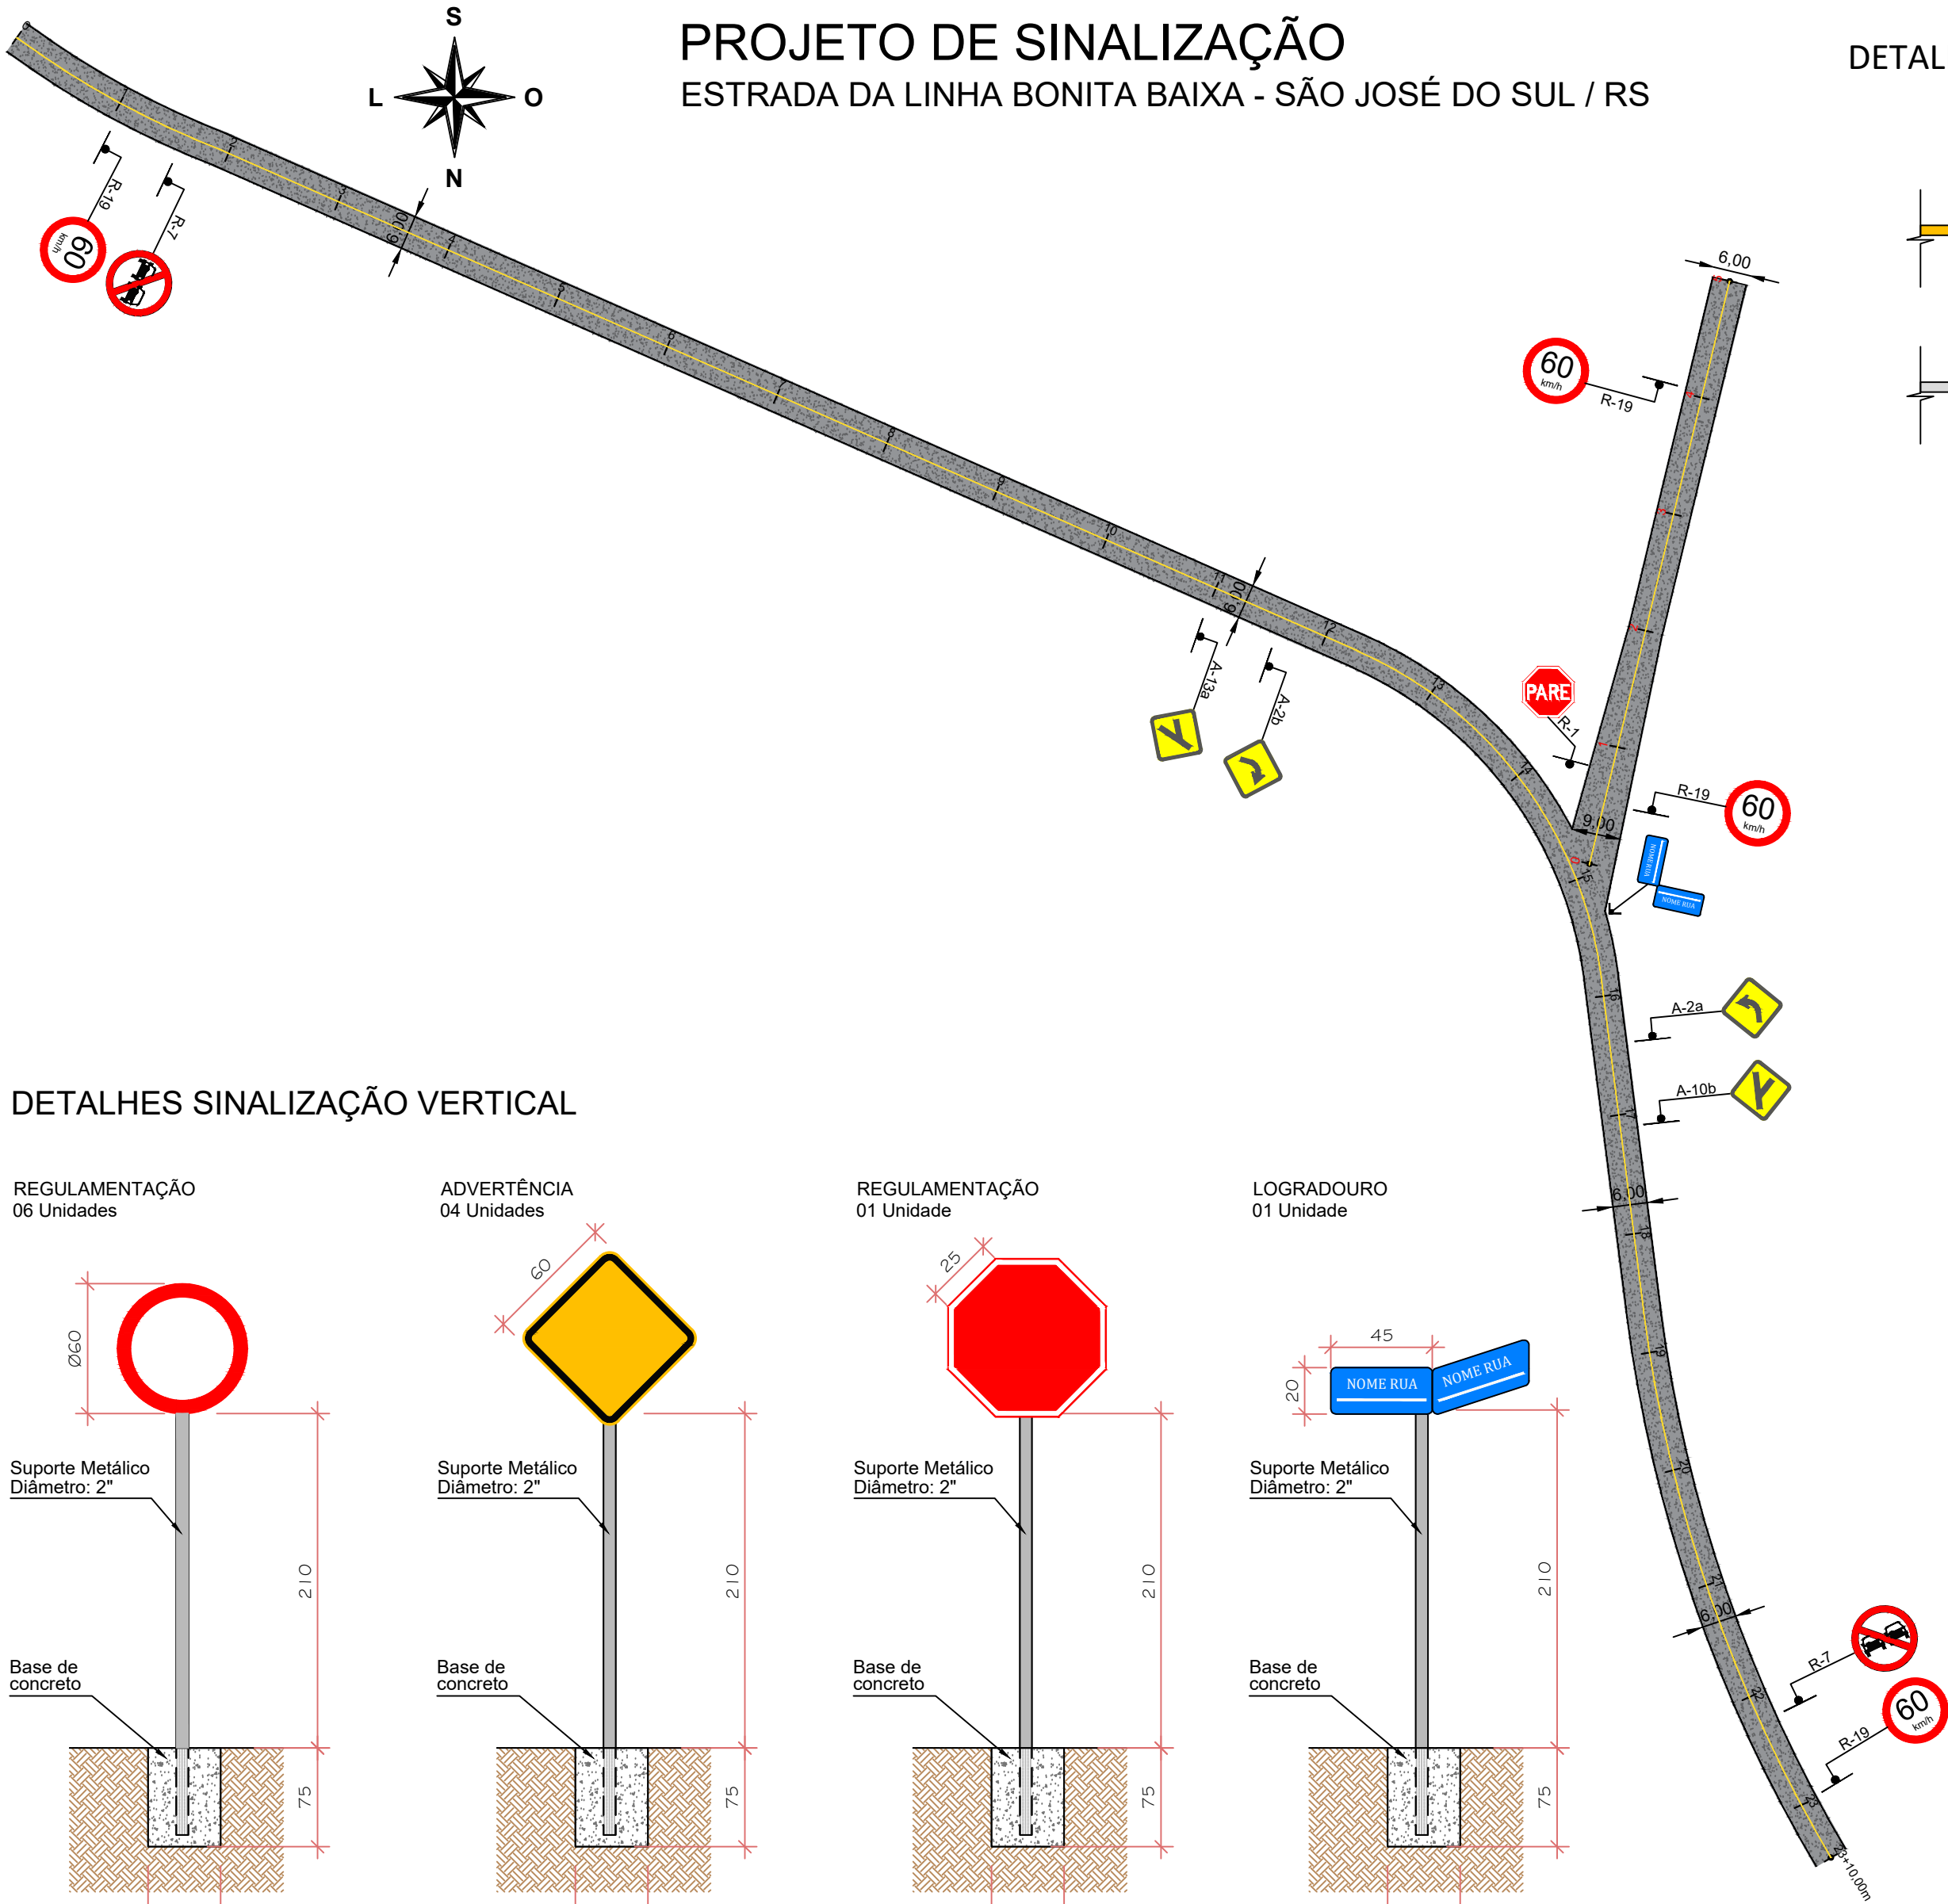


PROJETO DE SINALIZAÇÃO
ESTRADA DA LINHA BONITA BAIXA - SÃO JOSÉ DO SUL / RS

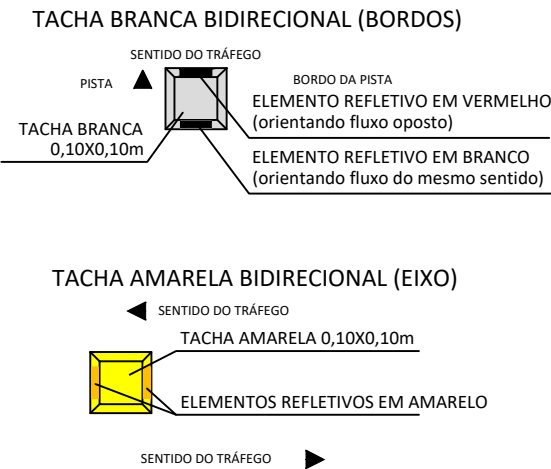

DETALHES SINALIZAÇÃO HORIZONTAL

DETALHES SINALIZAÇÃO ÓPTICA

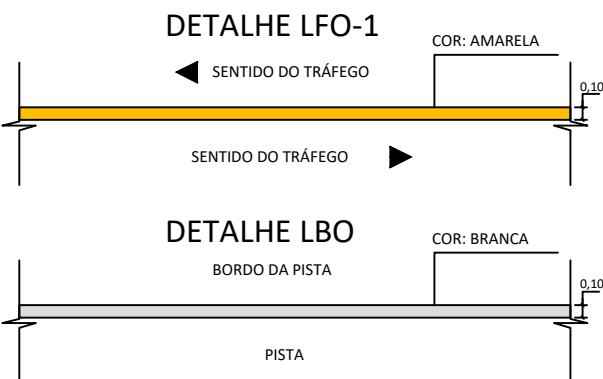

OBSERVAÇÕES:

- ESTAQUEAMENTO DE 20 EM 20m
- ITENS DE SINALIZAÇÃO CONFORME ABNT CONTRAN/DENATRAN
- VER MEMORIAL DESCRITIVO DE SINALIZAÇÃO
- VER RELAÇÃO DOS SERVIÇOS NO ORÇAMENTO
- CONFERIR SERVIÇOS NO LOCAL E PROJETO

SINALIZAÇÃO HORIZONTAL:

470,00m + 100,00m | 57,00m² | LINHA DE DIVISÃO DE FLUXOS OPOSTOS (LFO-1), AMARELA COM 10cm
470,00m + 100,00m x 2 lados | 114,00m² | LINHA DE BORDO (LBO), BRANCA COM 10cm

SINALIZAÇÃO VERTICAL:

04un | PLACA DE REGULAMENTAÇÃO (R-19) 02un | PLACA DE REGULAMENTAÇÃO (R-7)
01un | PLACA DE REGULAMENTAÇÃO (R-1)
01un | PLACA DE ADVERTÊNCIA (A-2A) 01un | PLACA DE ADVERTÊNCIA (A-10A)
01un | PLACA DE ADVERTÊNCIA (A-2B) 01un | PLACA DE ADVERTÊNCIA (A-10B)
01un | PLACA DE LOGRADOURO PADRÃO MUNICIPAL

SINALIZAÇÃO ÓPTICA:


36un | TACHA AMARELA BIDIRECIONAL NO EIXO A CADA 16,00m (TRECHO EM TANGENTE) - ELEMENTOS REFLETIVOS AMARELOS
72un | TACHA BRANCA BIDIRECIONAL NOS BORDOS A CADA 16,00m (TRECHO EM TANGENTE) - ELEMENTOS REFLETIVOS BRANCOS E VERMELHOS

ELEMENTOS DE PROTEÇÃO:


0,00m | DEFENSA METÁLICA

DETALHES SINALIZAÇÃO VERTICAL


REGULAMENTAÇÃO
06 Unidades

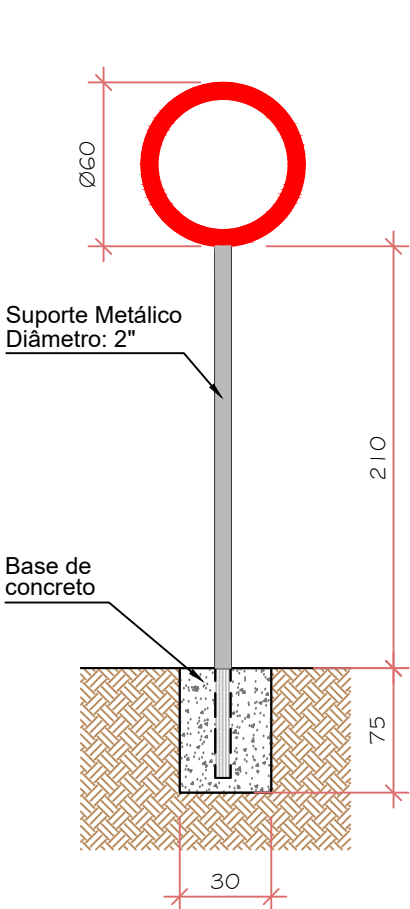


ADVERTÊNCIA
04 Unidades

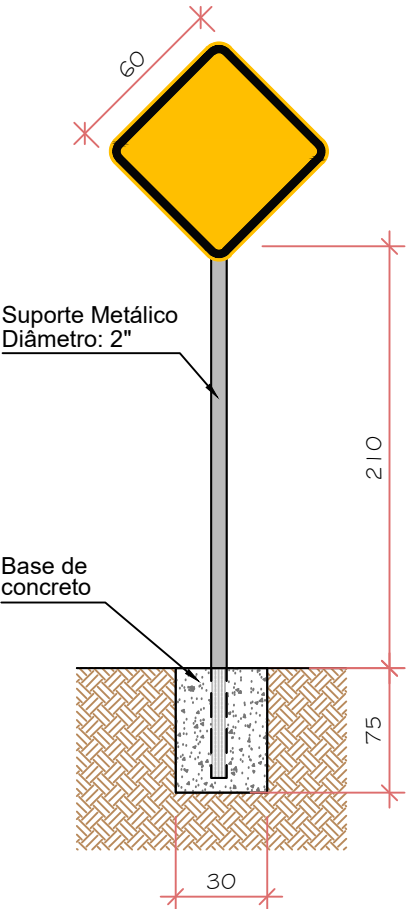

REGULAMENTAÇÃO
01 Unidade

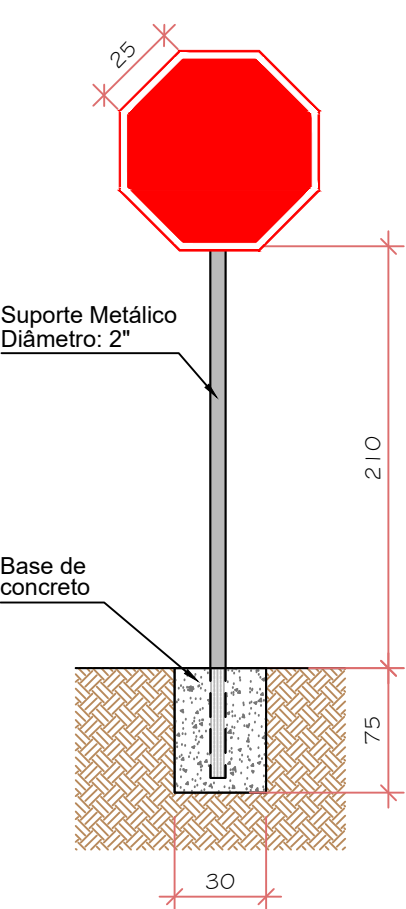

LOGRADOURO
01 Unidade

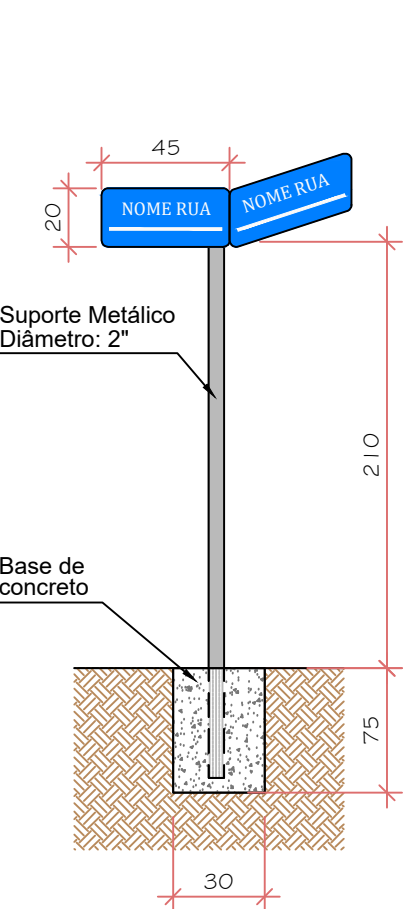

 MUNICÍPIO DE SÃO JOSÉ DO SUL Rua Edmundo Lohário Kunrath, 221 - Centro São José do Sul/RS Fone: 0800 000 3019 - CEP: 95748-000	TÍTULO: ITEM 02: PAVIMENTAÇÃO ASFÁLTICA COM CBUQ, TERRAPLENAGEM, DRENAGEM PLUVIAL, SINALIZAÇÃO VIÁRIA DA ESTRADA DA LINHA BONITA BAIXA - TRECHO 01 E TRECHO 02	ÁREA TOTAL: 3.477,42m ²
	LOCAL: ESTRADA DA VÁRZEA - SÃO JOSÉ DO SUL / RS	ESCALA: 1/1000
	PRÓPRIETÁRIO: PREFEITURA MUNICIPAL DE SÃO JOSÉ DO SUL	DATA: JUL/2024
	RESP. TÉCNICO: JOSÉ LAERCE MORALES CEZAR ENGENHEIRO CIVIL CREA-RS 089.571	PRANCHAS: 7/8
	PROJETO DE SINALIZAÇÃO	