



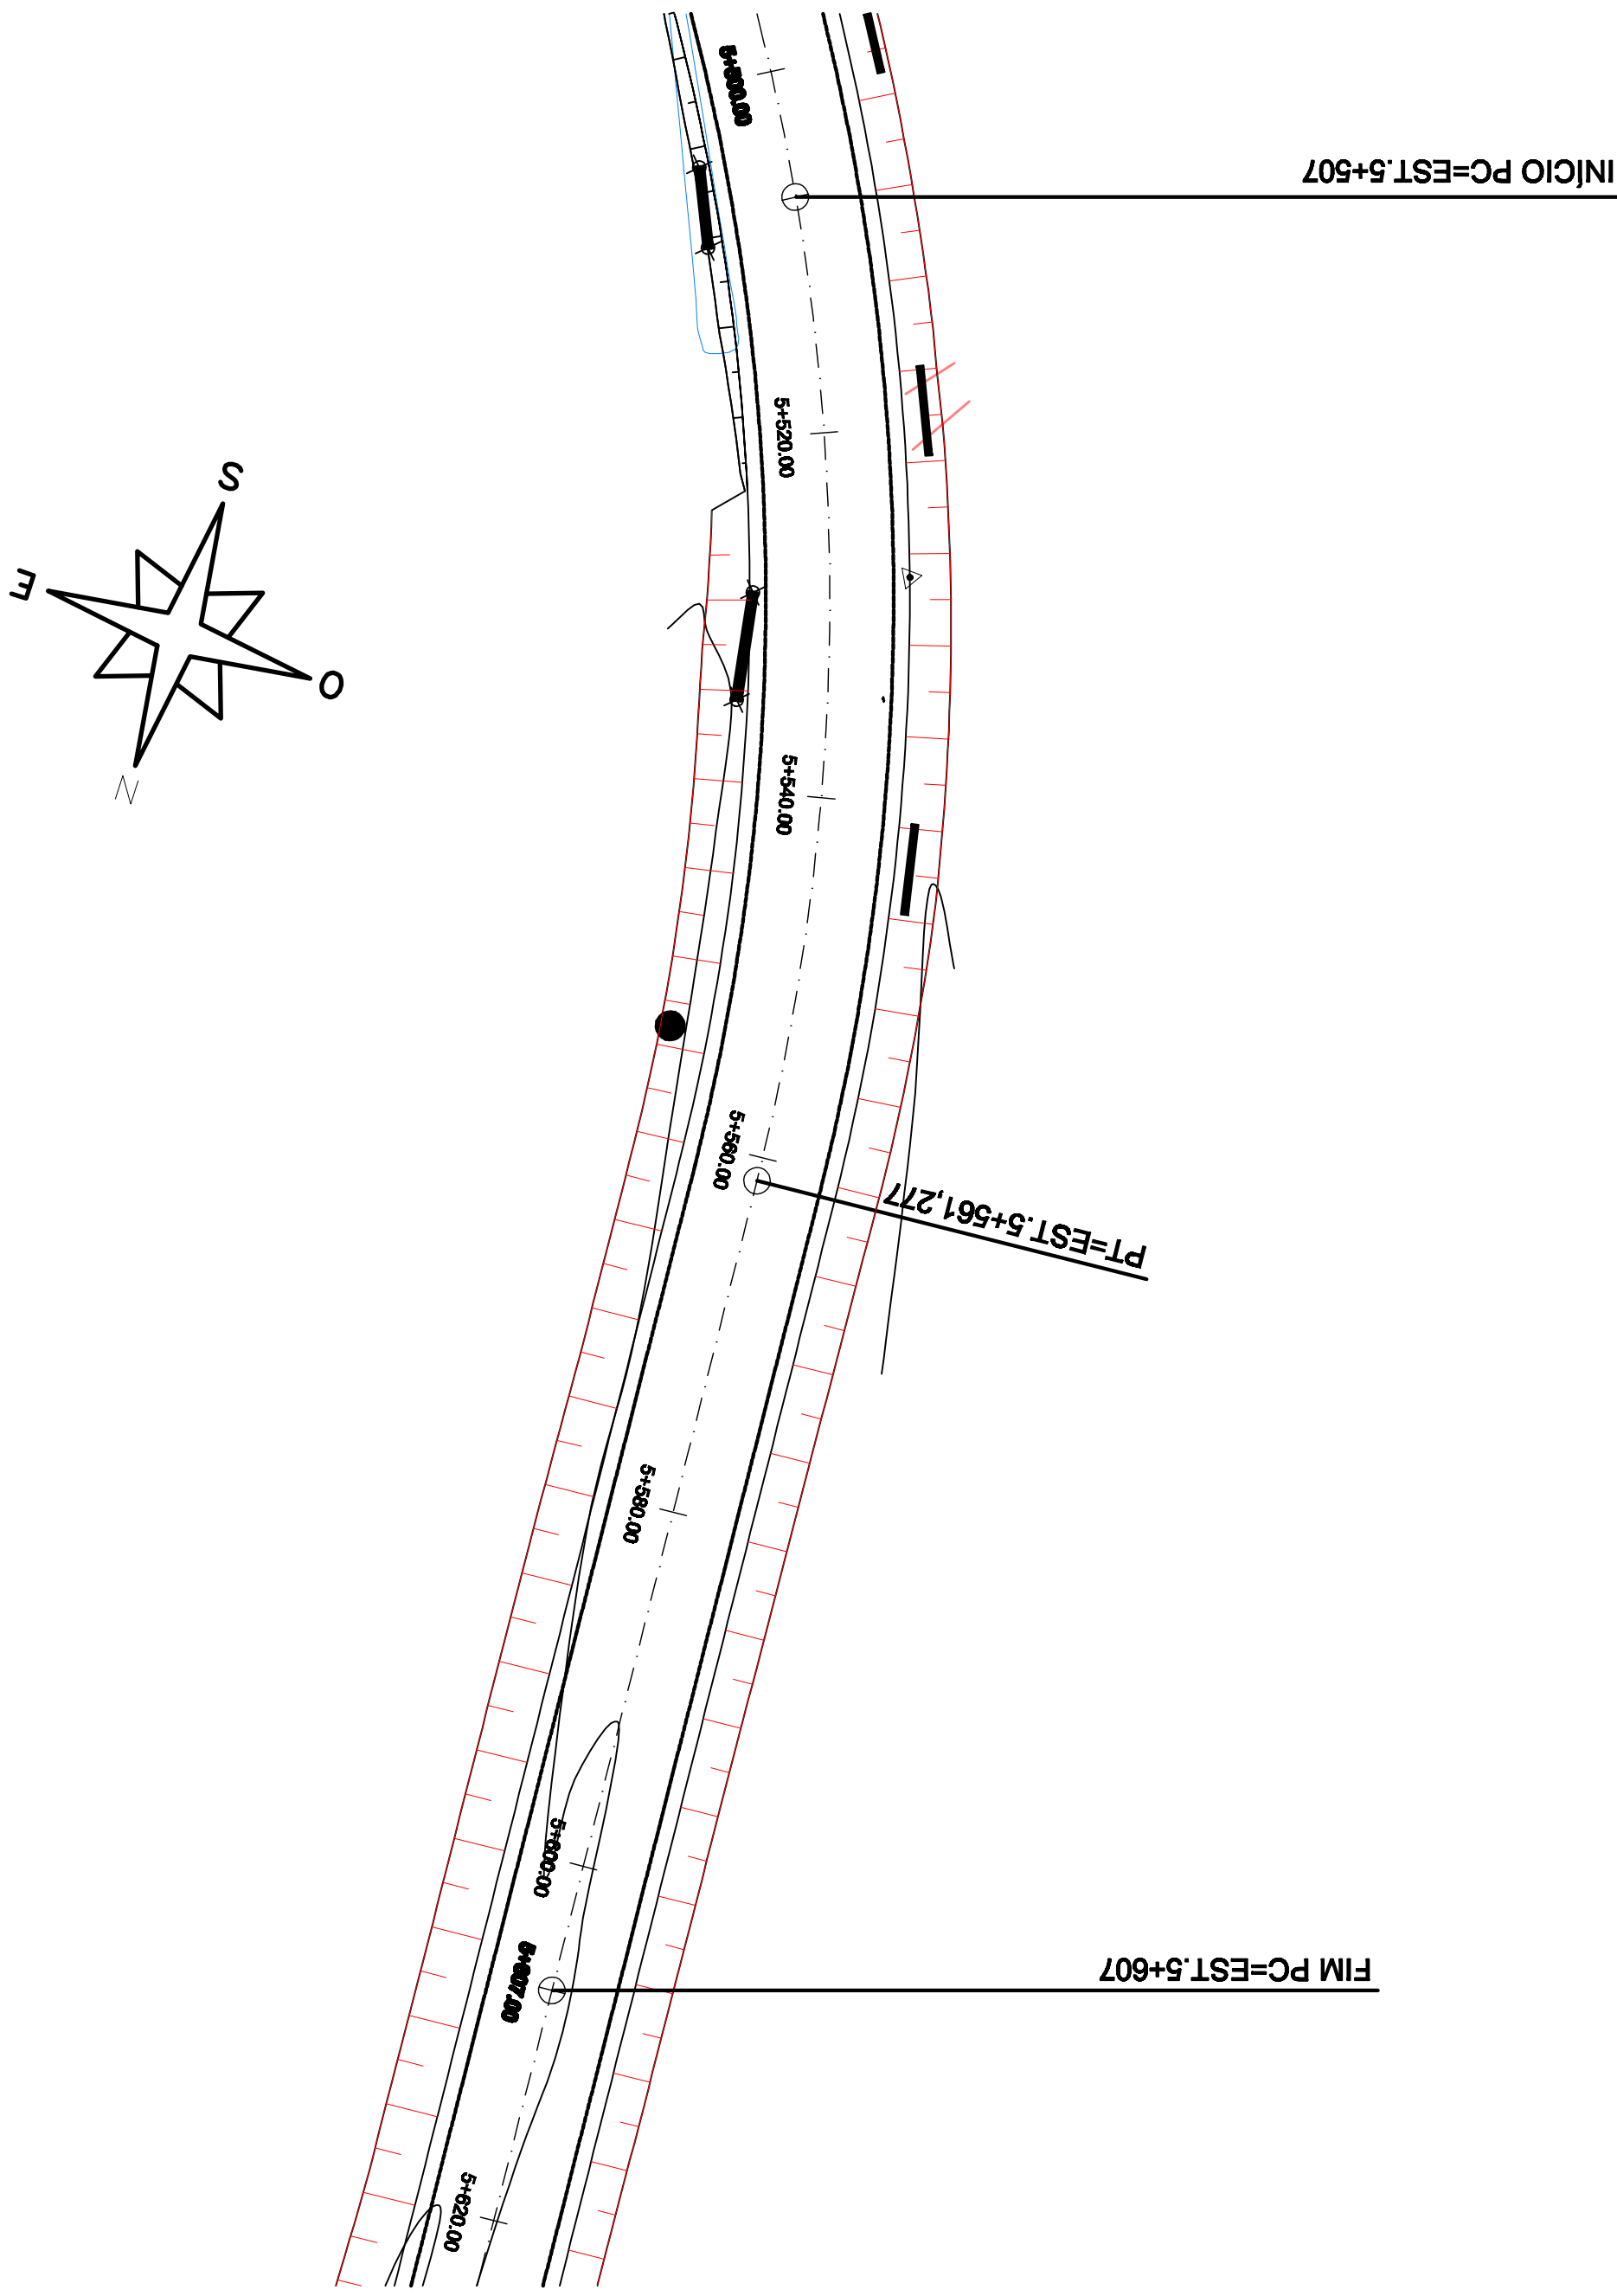

LEGENDA

- CURVAS DE NIVEL
- BORDO PISTA
- EIXO PISTA
- POSTE DE LUZ
- GREIDE PROJETO
- TERRENO NATURAL

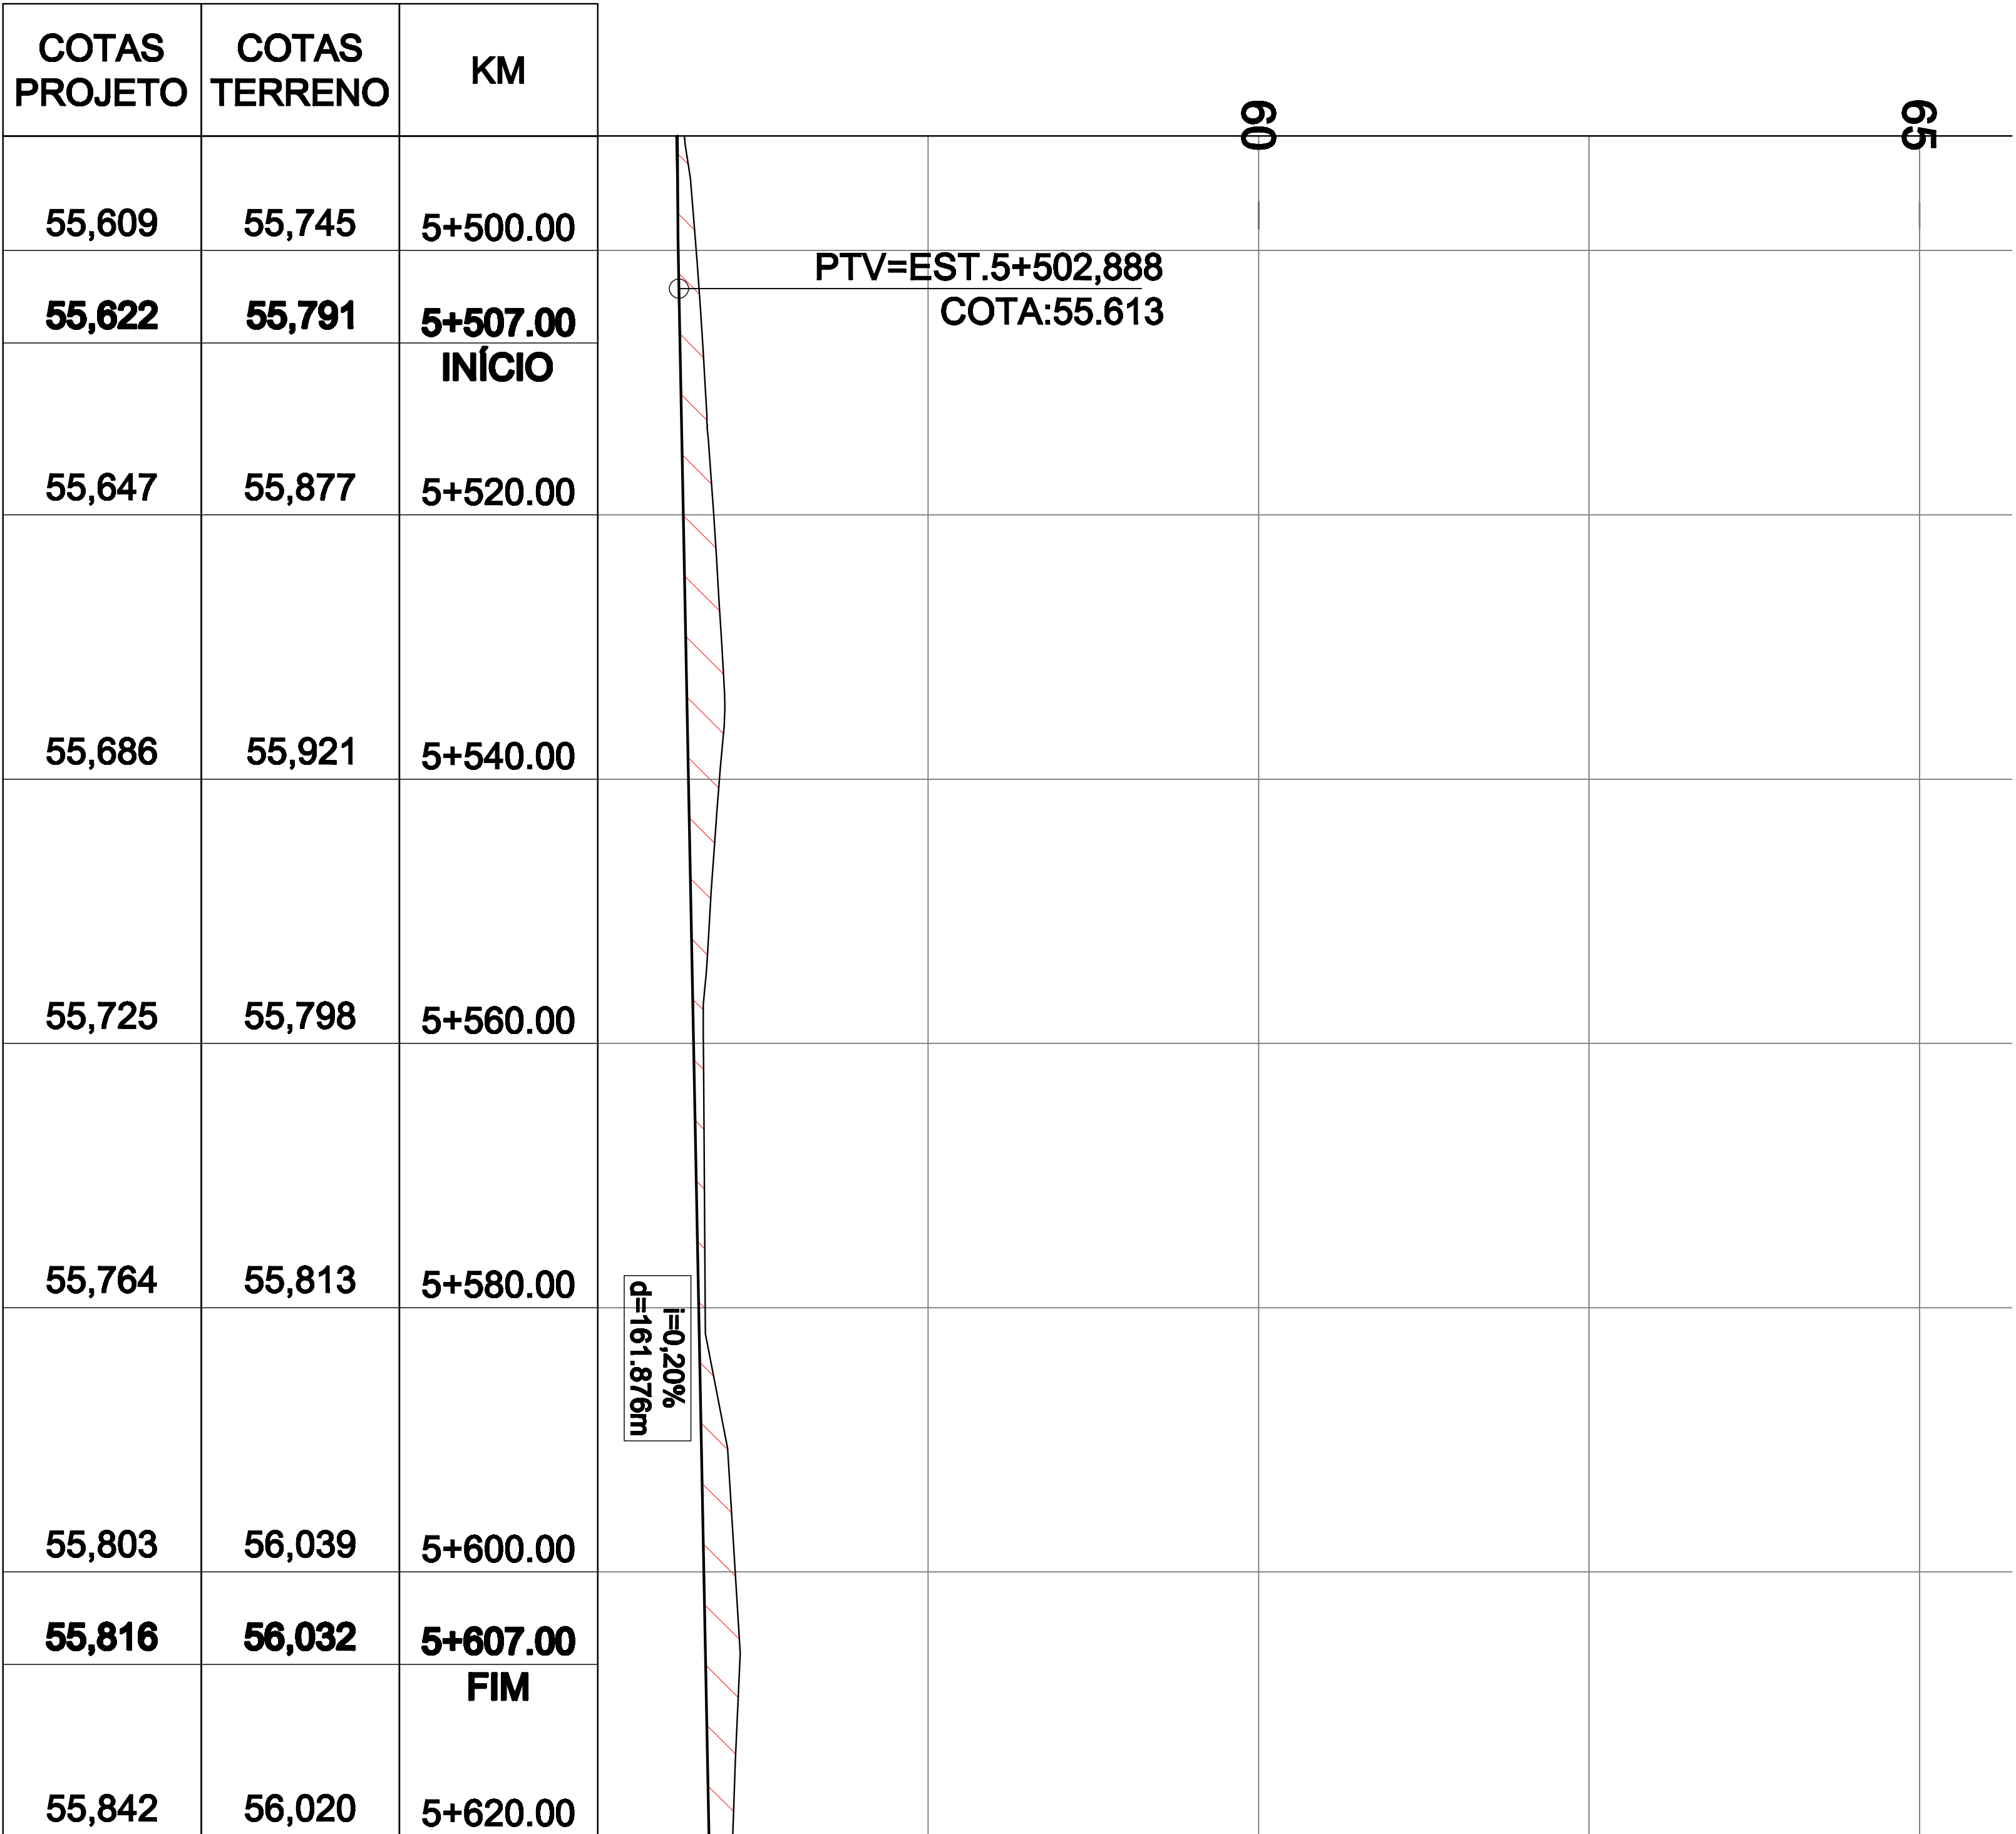

Estado do Rio Grande do Sul
MUNICÍPIO DE FORQUETHINA

Kerboes
Engenharia e Construção

Rua Visconde do Rio Branco, 560 / 102 - Arroio do Meio / RS - Fone: 51 3716 1325
email: kerbesengenharia@hotmail.com

Projeto:	PAVIMENTAÇÃO ASFÁLTICA VILLA HAAS Estaca 5+507,000 a 5+607,000 (100,00m)	Extensão: 100,00m
Proprietário:	PREFEITURA MUNICIPAL DE FORQUETHINA	Largura da Pista: 7,0 m
Resp. Técnico:	EVERSON SERGIO KERBES:75068494020 Eng. Civil Everson Sergio Kerbes - CREA/RS 124.620	Assinado de forma digital por EVERSON SERGIO KERBES:75068494020 Dados: 2025.09.26 16:24:38 -03'00'
Título	- Projeto Geométrico	Área de Pavimentação: Pista - 700,00 m² Reent. - 0,00 m² Total - 700,00 m²
Escala:	Horizontal - 1:1.000 Vertical - 1:100	Desenho: Everson Data: Setembro/ 2026 MODIFICAÇÃO Plotação
Prancha: GEO - 01/01		