


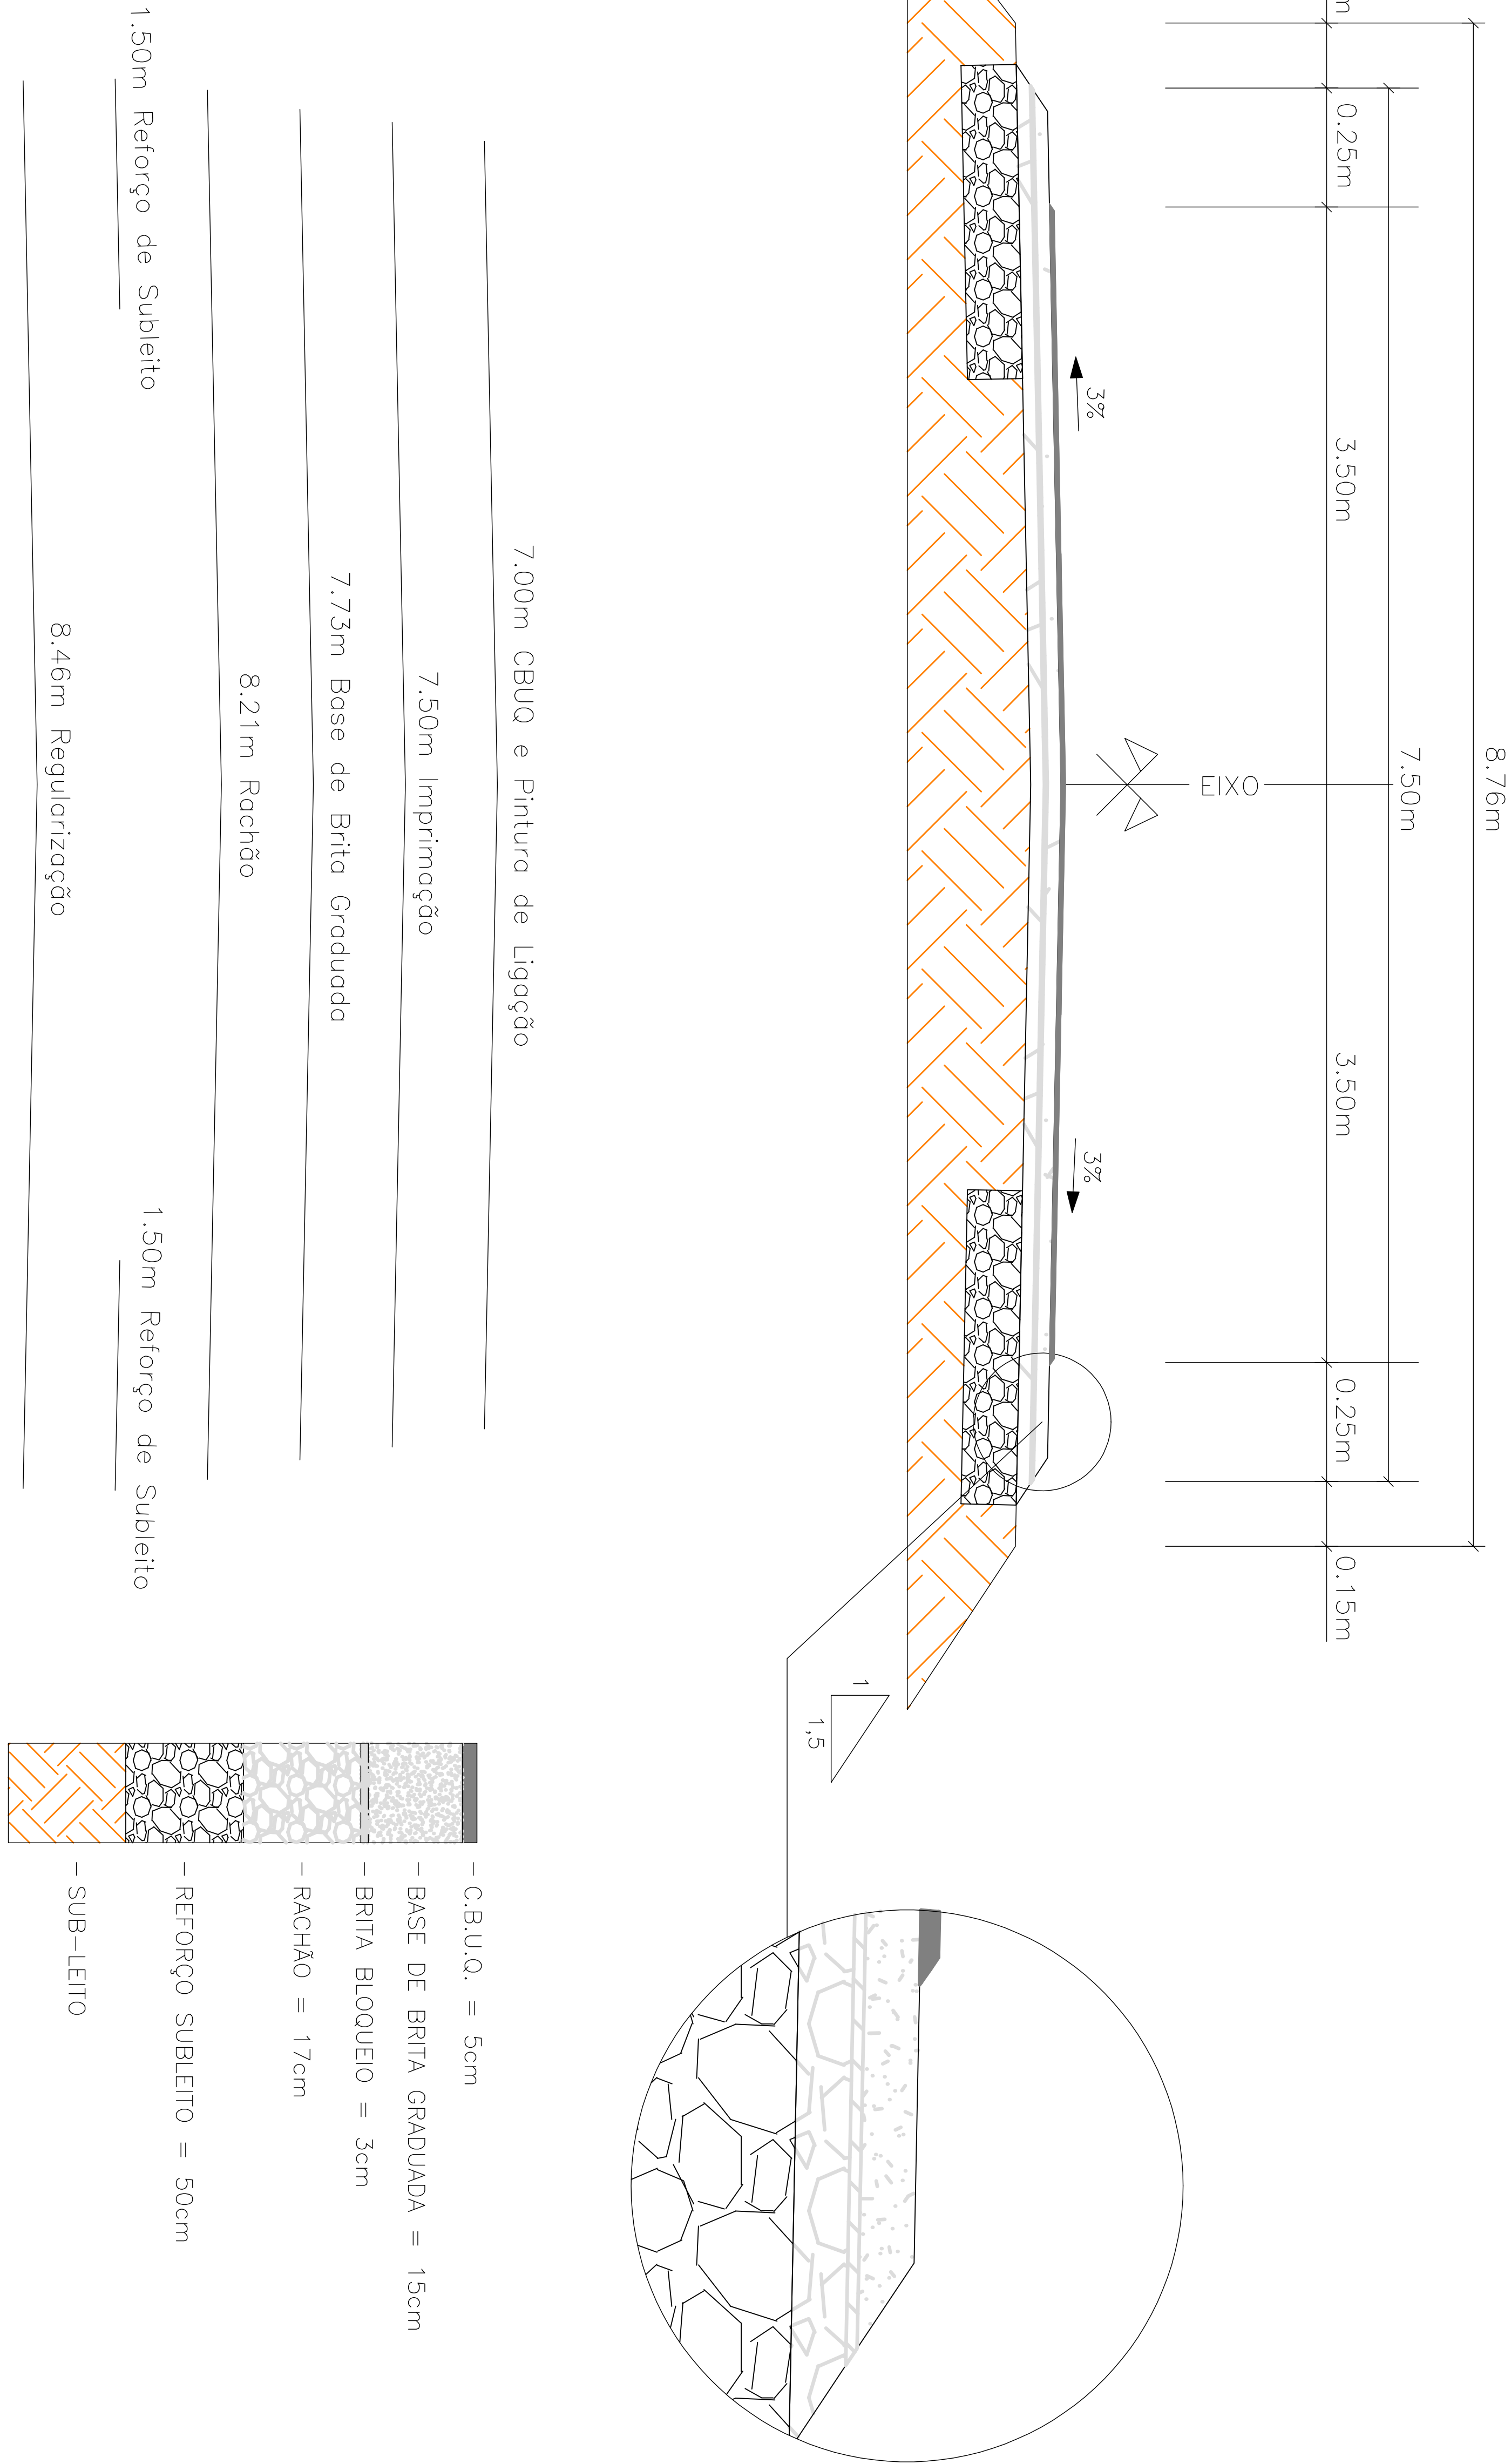

Projeto:	PAVIMENTAÇÃO ASFÁLTICA VILLA HAAS Estrada S+507,000 a S+607,000 (100,00m)	Extensão:	100,00m
Proprietário:	PREFEITURA MUNICIPAL DE FORQUETINHA	Largura da Pista:	7,0 m
Resp. Técnico:	EVerson SERGIO KERBES/75068494/020 Eng. Civil Everson Sergio Kerbes - CREA/RS 124.620	Área de Pavimentação:	Pista - 700,00 m² Reent. - 0,00 m² Total - 700,00 m²
Título	- Seção Tipo de Pavimentação	Franchia:	STP - 01/01
Escala:	Horizontal - 1:1.000 Vertical - 1:100	Desenho:	Everson
		Data:	Setembro 2026
		MODIFICAÇÃO	
		Plataforma	



Kerbes
Engenharia e Construção



Estado do Rio Grande do Sul
MUNICÍPIO DE FORQUETINHA

Rua Visconde do Rio Branco, 560 / 102 - Arroio do Meio / RS - Fone: 51 3716 1325
email: kerbesengenharia@hotmail.com