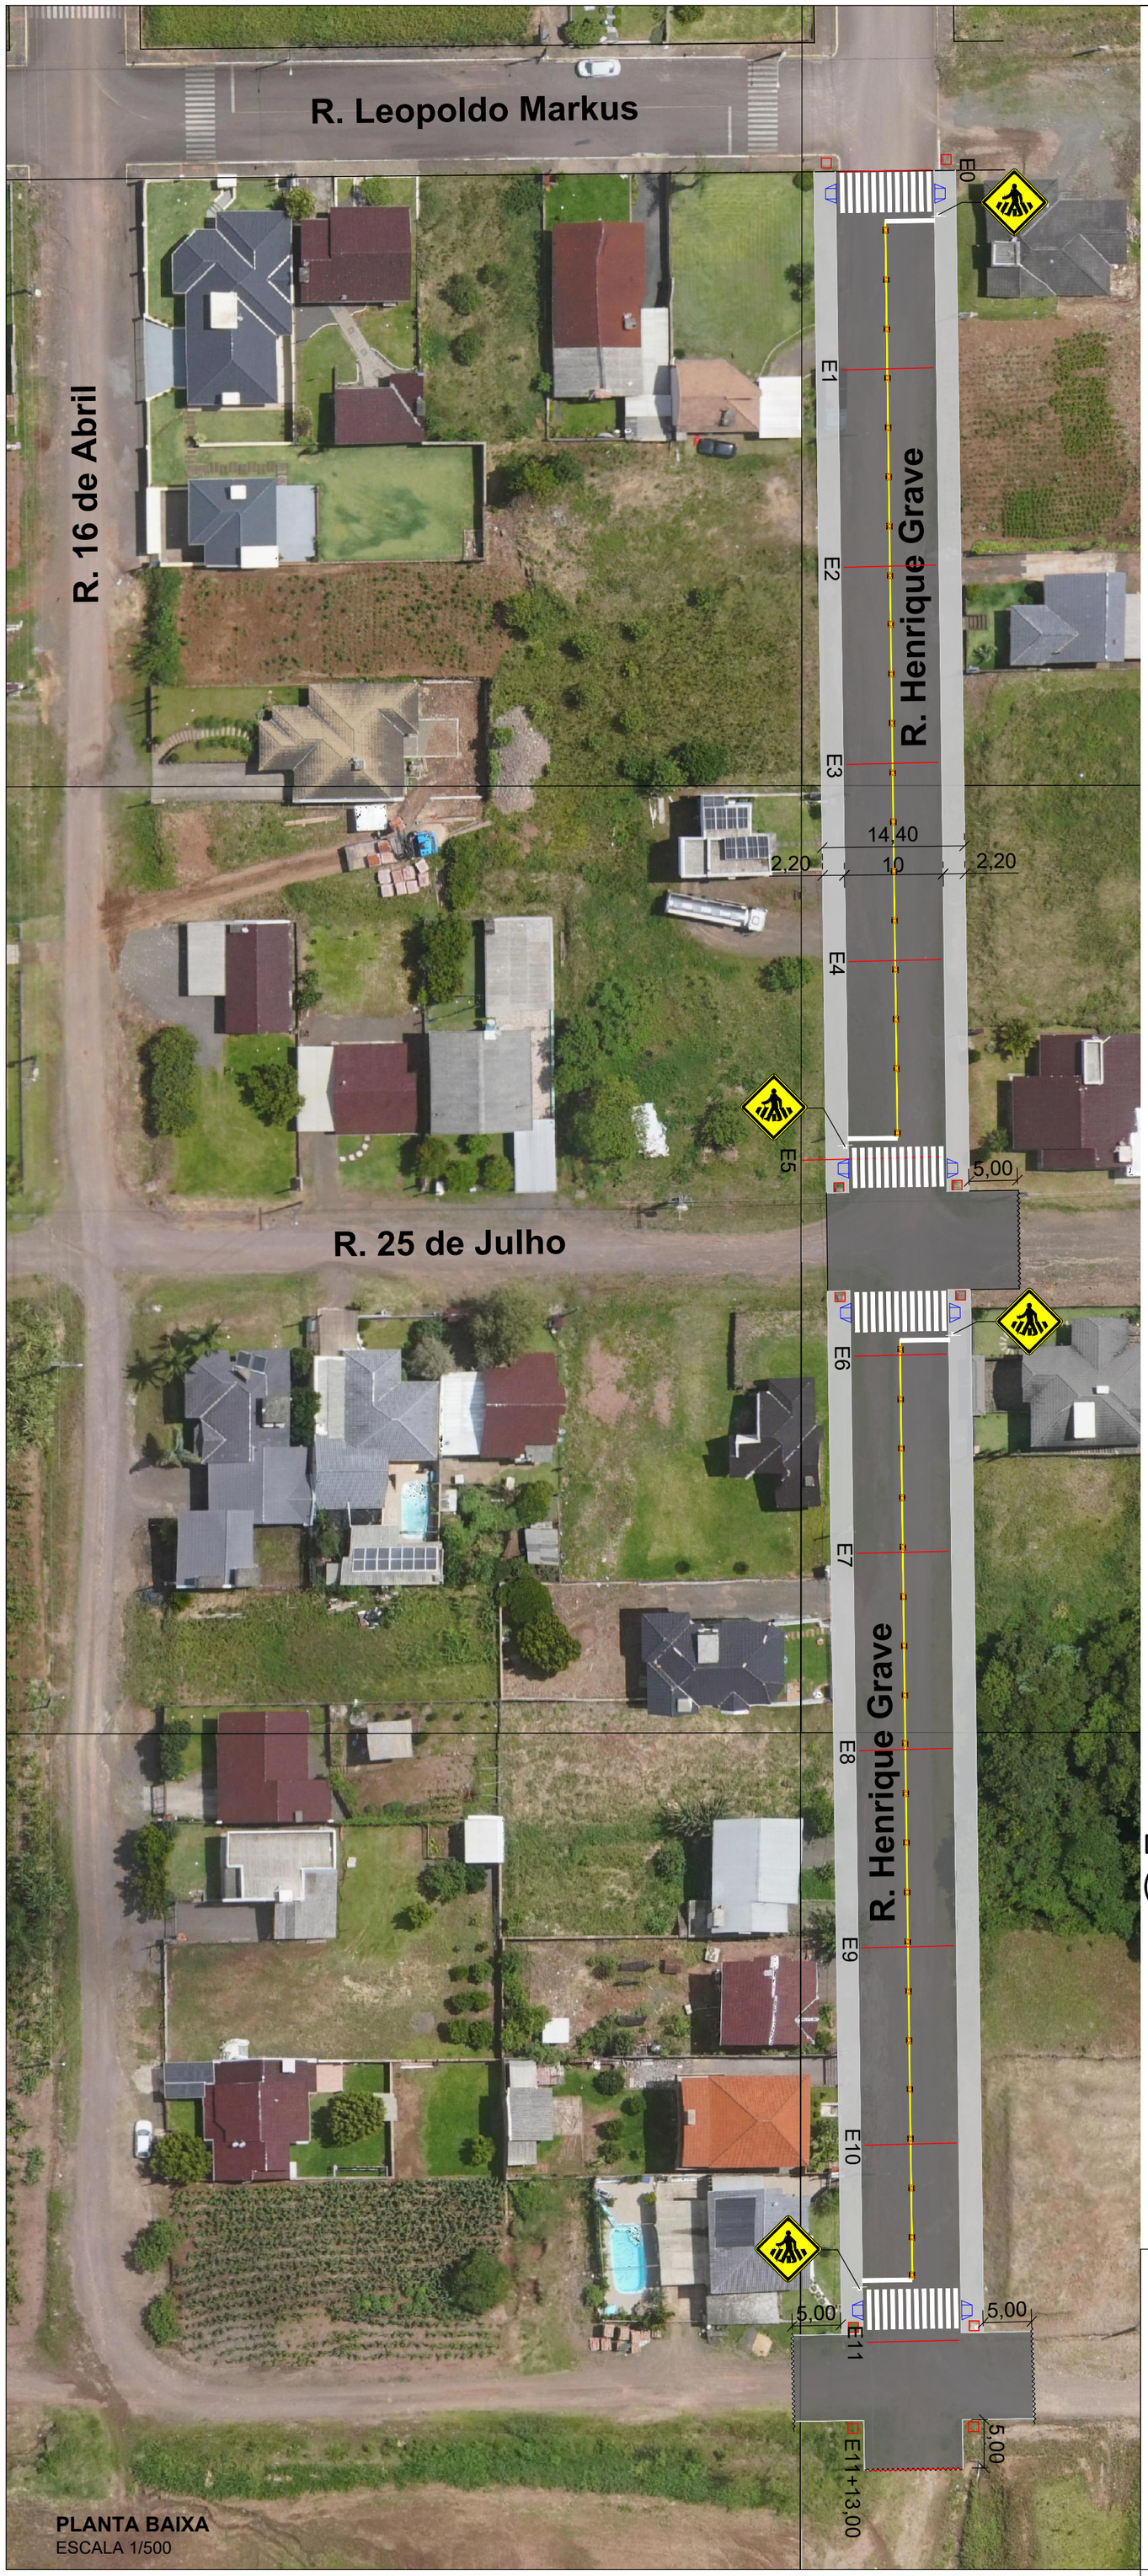

DETALHAMENTO FAIXA DE PEDESTRE

SEM ESCALA

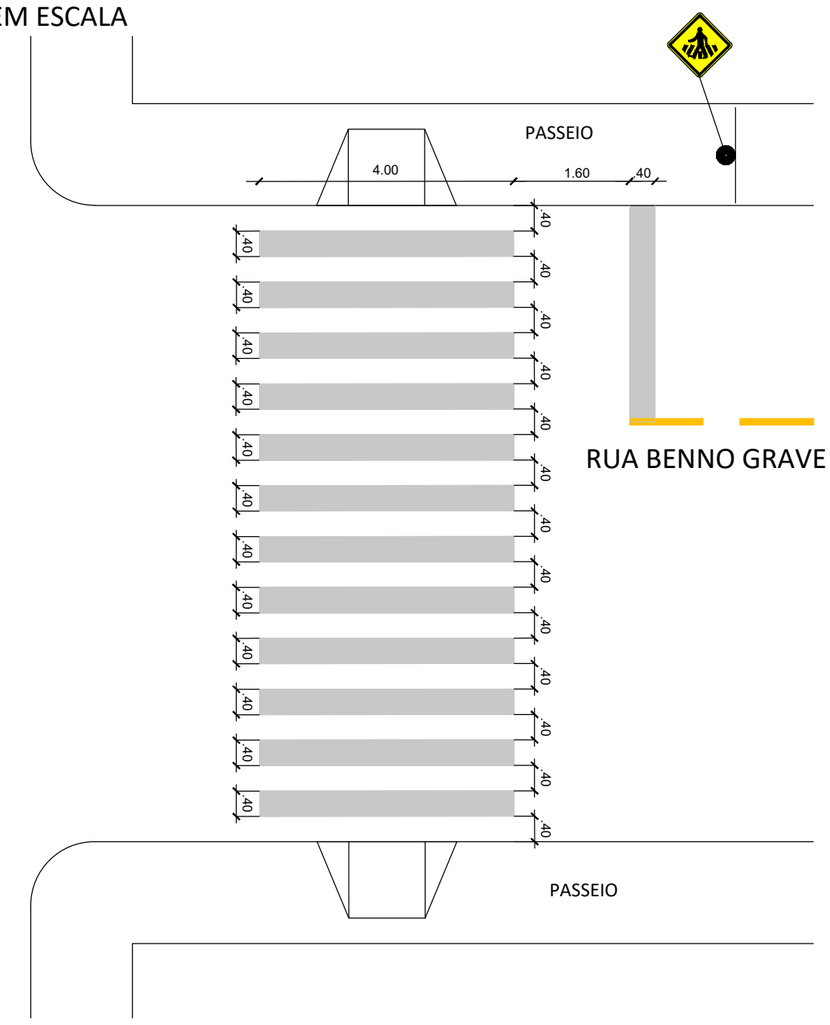

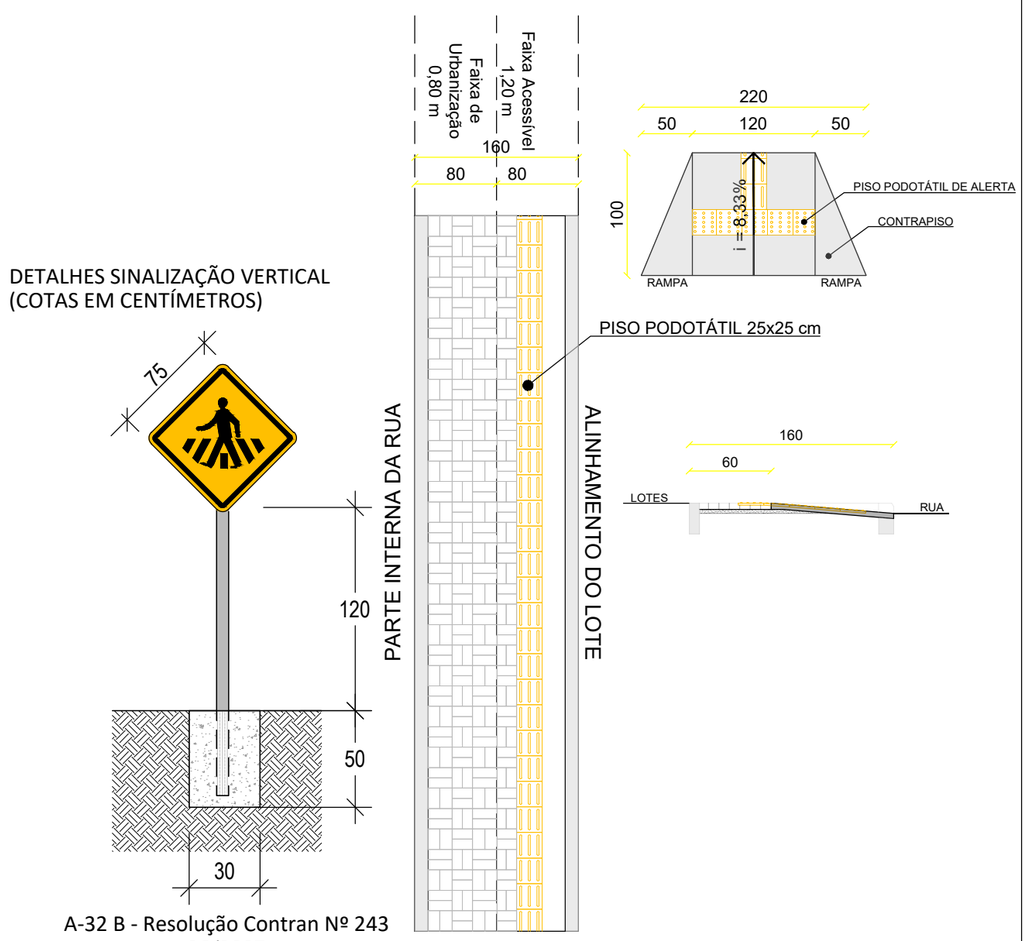

DETALHES CONSTRUTIVOS SINALIZAÇÃO HORIZONTAL (COTAS EM CENTÍMETROS)

DETALHE LFO - 1

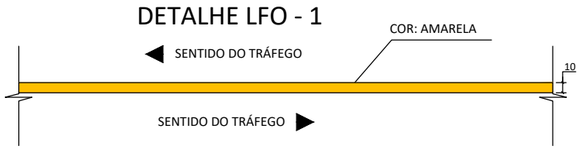

OBSERVAÇÕES:

- ESTAQUEAMENTO DE 20 EM 20 metros;
- CASO NECESSÁRIO, AJUSTAR TRAÇADO, PERFIL E SEÇÕES CONFORME CONDICIONANTES LOCAIS, SEM PREJUÍZO AO PROJETO;
- DURANTE A OBRA PERMITIR ACESSO ÀS PROPRIEDADES;
- CONFERIR SERVIÇOS NO LOCAL E PROJETO;
- LINHA LFO-01 NO EIXO DO PAVIMENTO;
- O MEIO-FIO DEVE SER PINTADO DE BRANCO COM TINTA ACRÍLICA BRANCA, A ENTRADA DOS MORADORES DEVEM SER PINTADAS DE AMARELO.

TÍTULO: PROJETO SINALIZAÇÃO PLANTA GERAL E DETALHAMENTO Rua Henrique Grave		PRANCHA: SI-1
CLIENTE: MUNICÍPIO DE WESTFÁLIA	OBRA: Projeto de pavimentação asfáltica, drenagem e sinalização LOCAL: Rua Henrique Grave Westfália/RS	
RESPONSÁVEL TÉCNICO: Eng. Civil Fernando Battisti CREA/RS 230.439	ÁREA TOTAL: 3.467,30 m²	ESCALA: 1/500 DATA: set / 2025