

Legenda das indicações - Térreo

CH Chuveiro - 25mm x 3/4" - Altura = 2,20 m

LV Lavatório com joelho de 90° - 25 mm - 1/2" - Altura = 0,60 m

RG Registro bruto gaveta ABNT c/PVC soldável - 3/4" - Altura = 1,80 m

RP Registro de pressão c/ canopla cromada - 3/4" - Altura = 1,10 m


VS Vaso sanitário com caixa acoplada - 3/4" - Altura = 0,20 m

Observação: Alturas relativas ao piso acabado.

Legenda das indicações - Mezanino

RG Registro bruto gaveta ABNT c/PVC soldável - 1"

RG Registro bruto gaveta ABNT c/PVC soldável - 3/4"

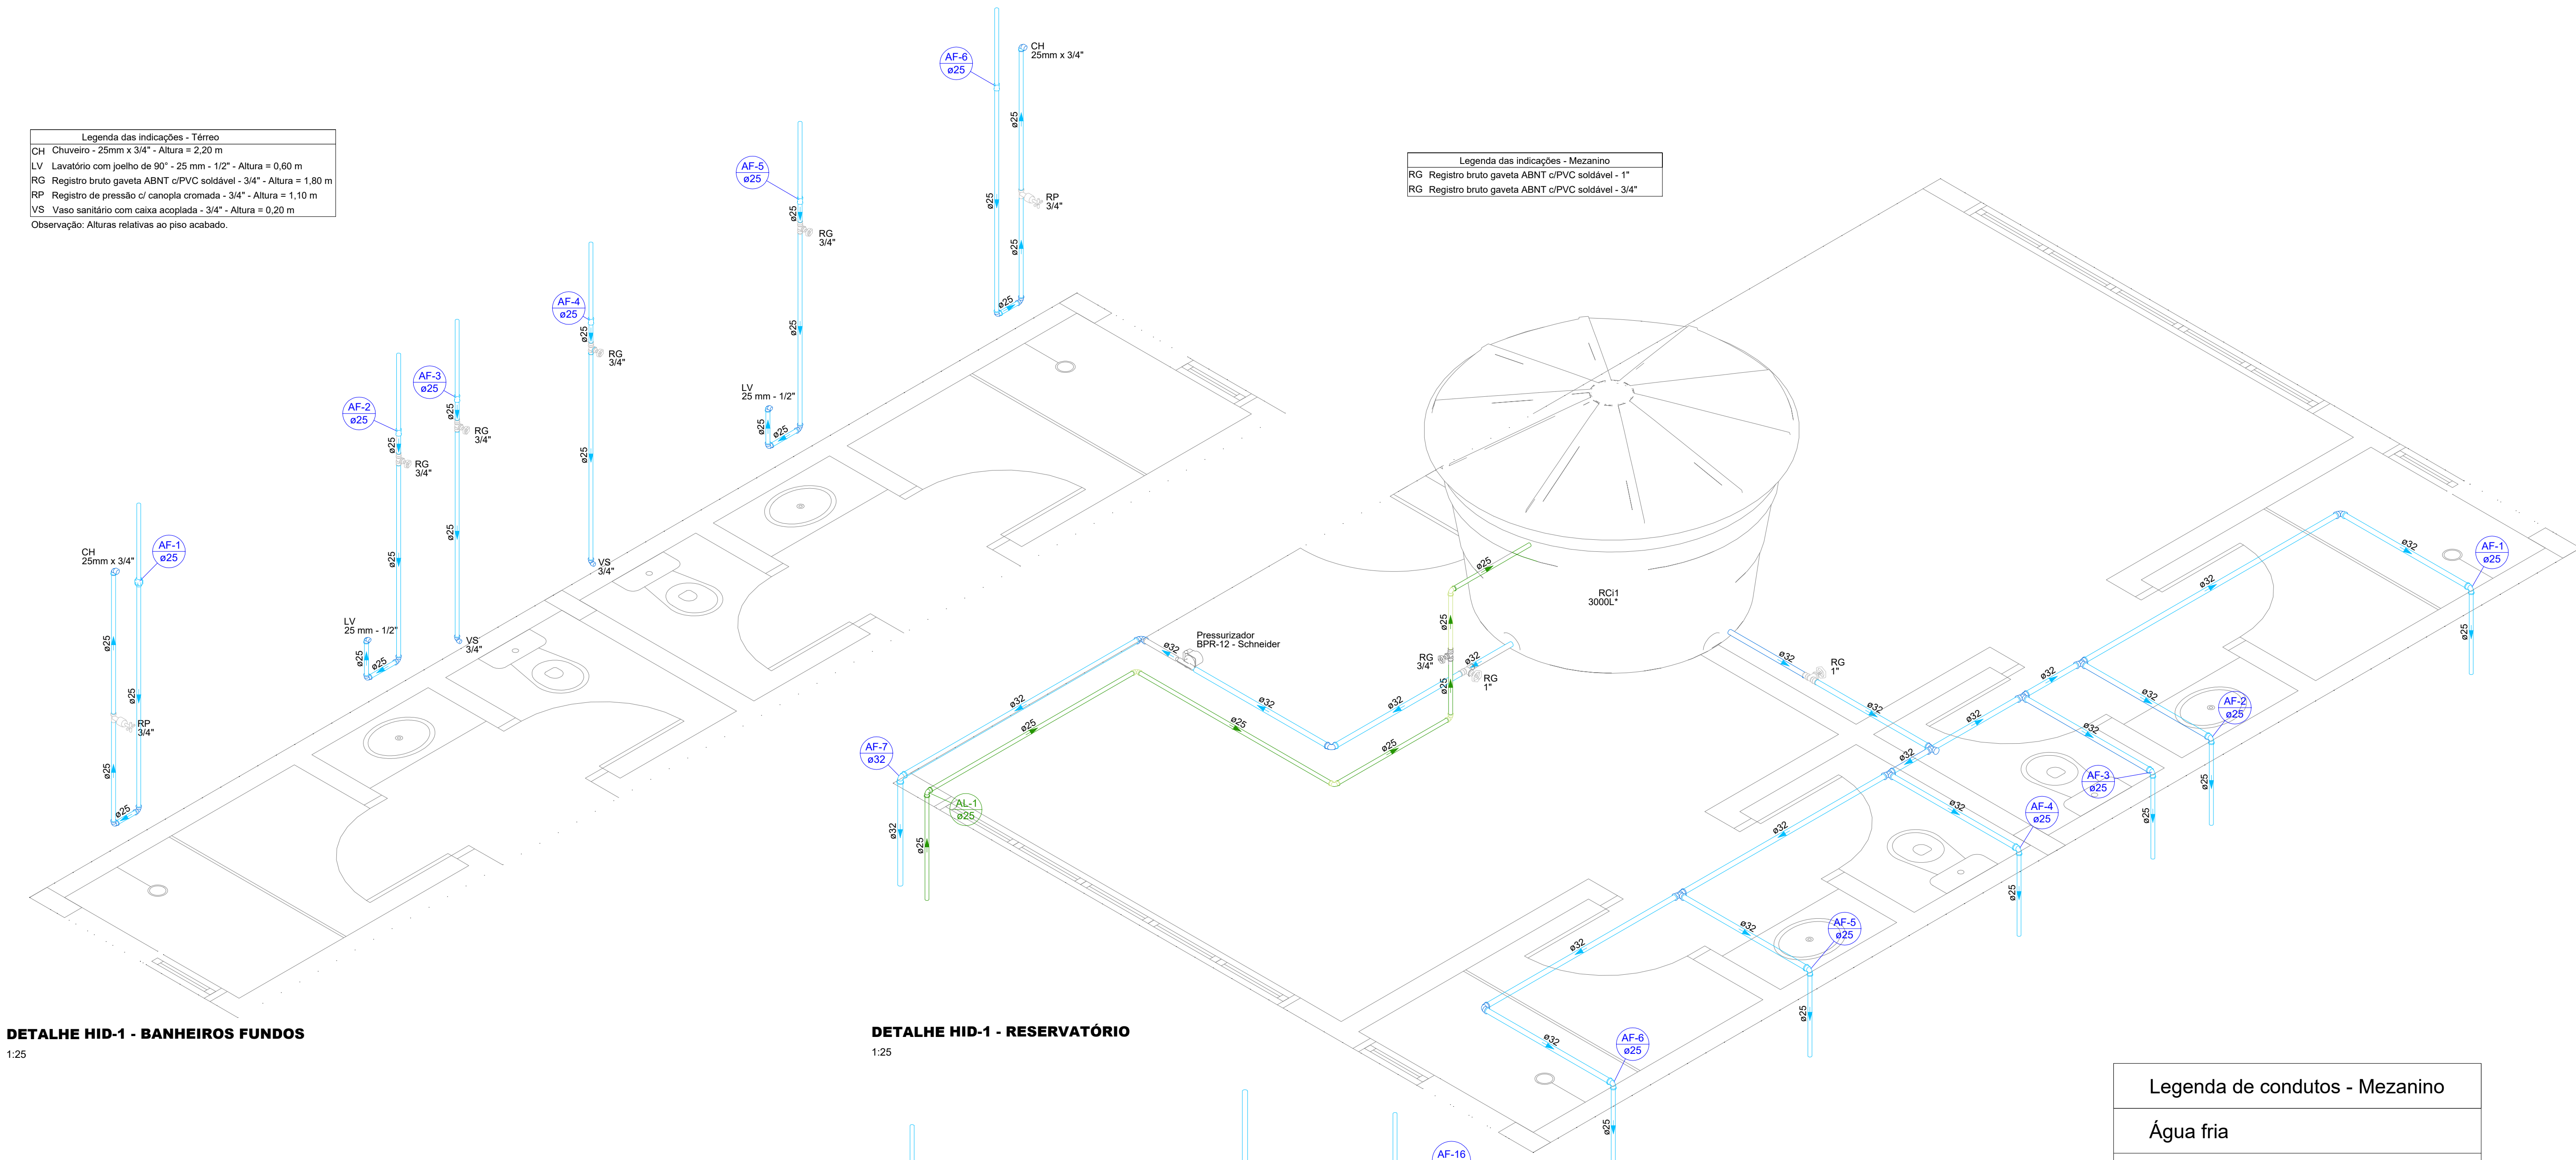

DETALHE HID-1 - BANHEIROS FUNDOS

1:25

DETALHE HID-1 - RESERVATÓRIO

1:25

Legenda de condutos - Mezanino

Água fria

Alimentação

Legenda das indicações - Térreo

LV Lavatório com joelho de 90° - 25 mm - 1/2" - Altura = 0,60 m


MIC Micrômetro c/fecho c/válvula de descarga com joelho de 90° - 25 mm - 1/2" - Altura = 1,05 m

PIA Pia de cozinha com joelho de 90° - 25 mm - 1/2" - Altura = 1,10 m

RG Registro bruto gaveta ABNT c/PVC soldável - 3/4" - Altura = 1,80 m

VS Vaso sanitário com caixa acoplada - 3/4" - Altura = 0,20 m

Observação: Alturas relativas ao piso acabado.

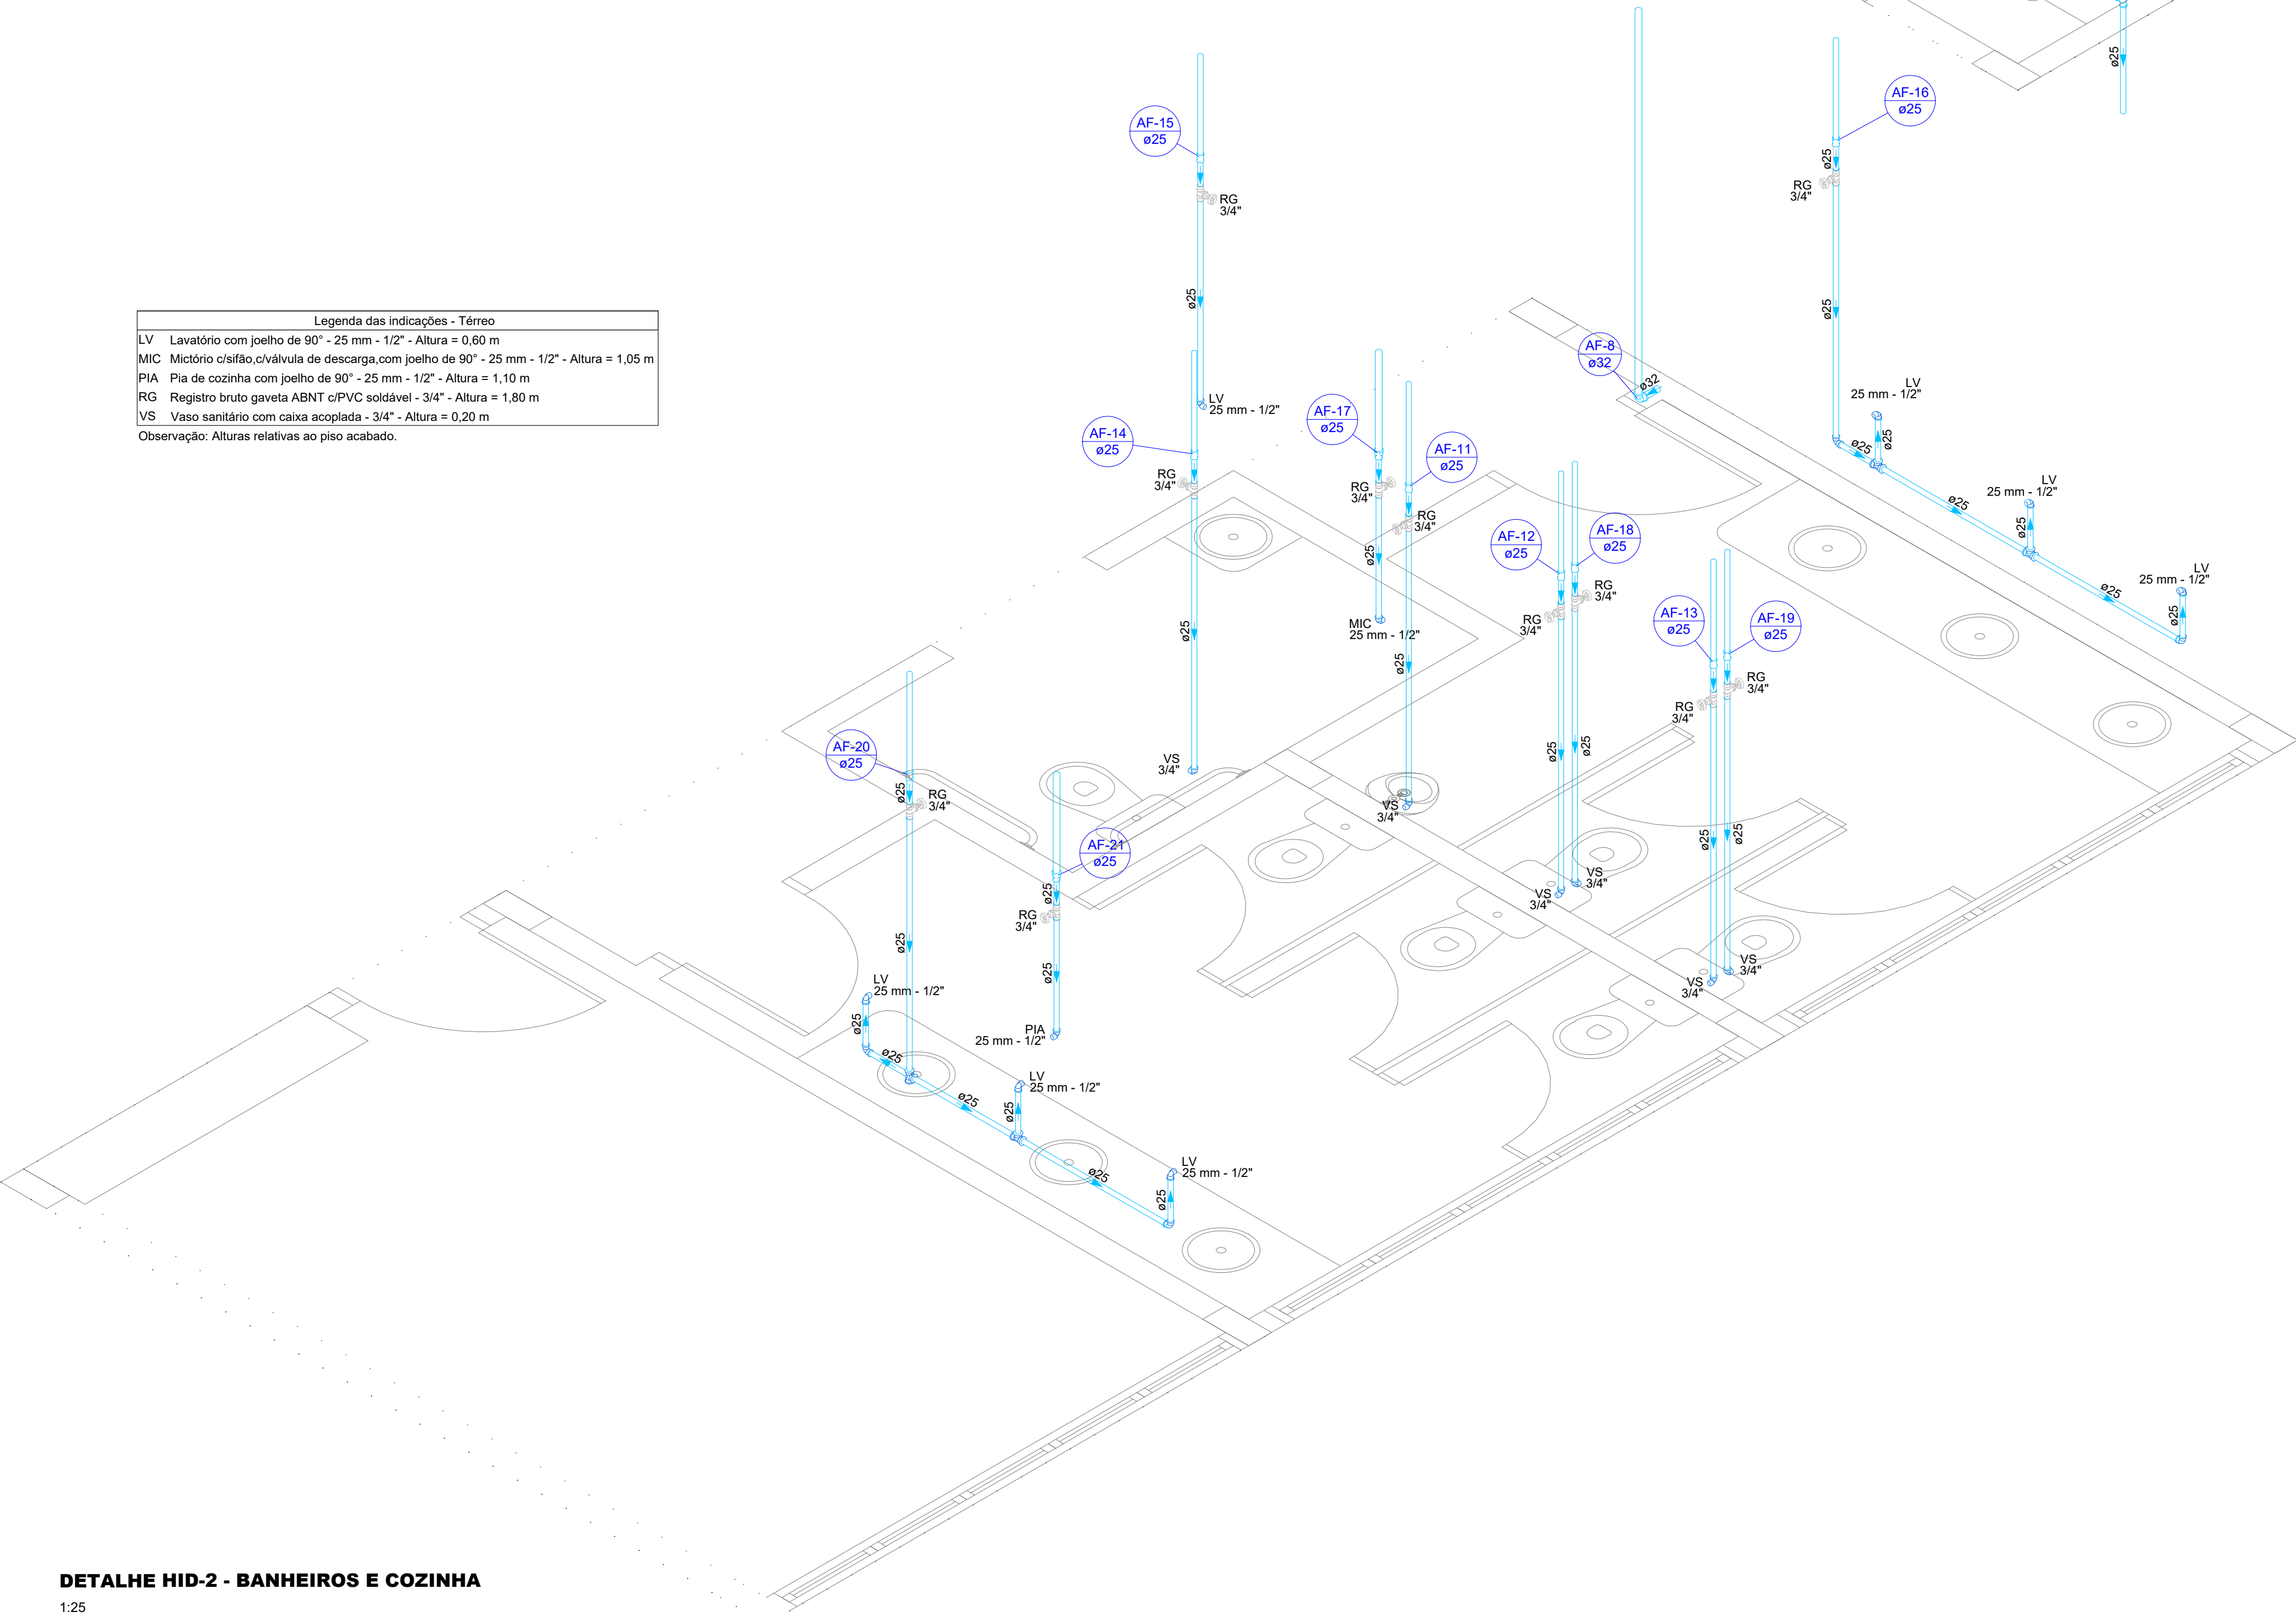

DETALHE HID-2 - BANHEIROS E COZINHA

1:25



PREFEITURA MUNICIPAL DE WESTFÁLIA RS  
R. Leopoldo Fiegenbam, 488-WESTFÁLIA/RS  
FONE: (51) 3762-4553  
e-mail: arquitetura@westfalia.rs.gov.br

PROJETO REFORMA E AMPLIAÇÃO CASA DA CULTURA  
Rua Henrique Uebel, Bairro Bela Vista, nº 437 - Westfália/RS

DESCRIÇÃO		PROPRIETÁRIO	
HIDRÁULICO - DETALHAMENTOS			
ÁREA		MUNICÍPIO DE WESTFÁLIA	
726.31 M²			
ESCALA	UNIDADE	RESP. TÉCNICO	PRANCHA
1/25	CENTÍMETROS		
DATA			
OUTUBRO/2024		Eng. Civil FERNANDO BATTISTI CREA-RS nº 230.439	