


RESERVA TÉCNICA - DUAS CELULAS DE 10.000 litros.
TOTALIZANDO 20.000 litros e
7.500 litros de cada célula para reserva de incêndio.

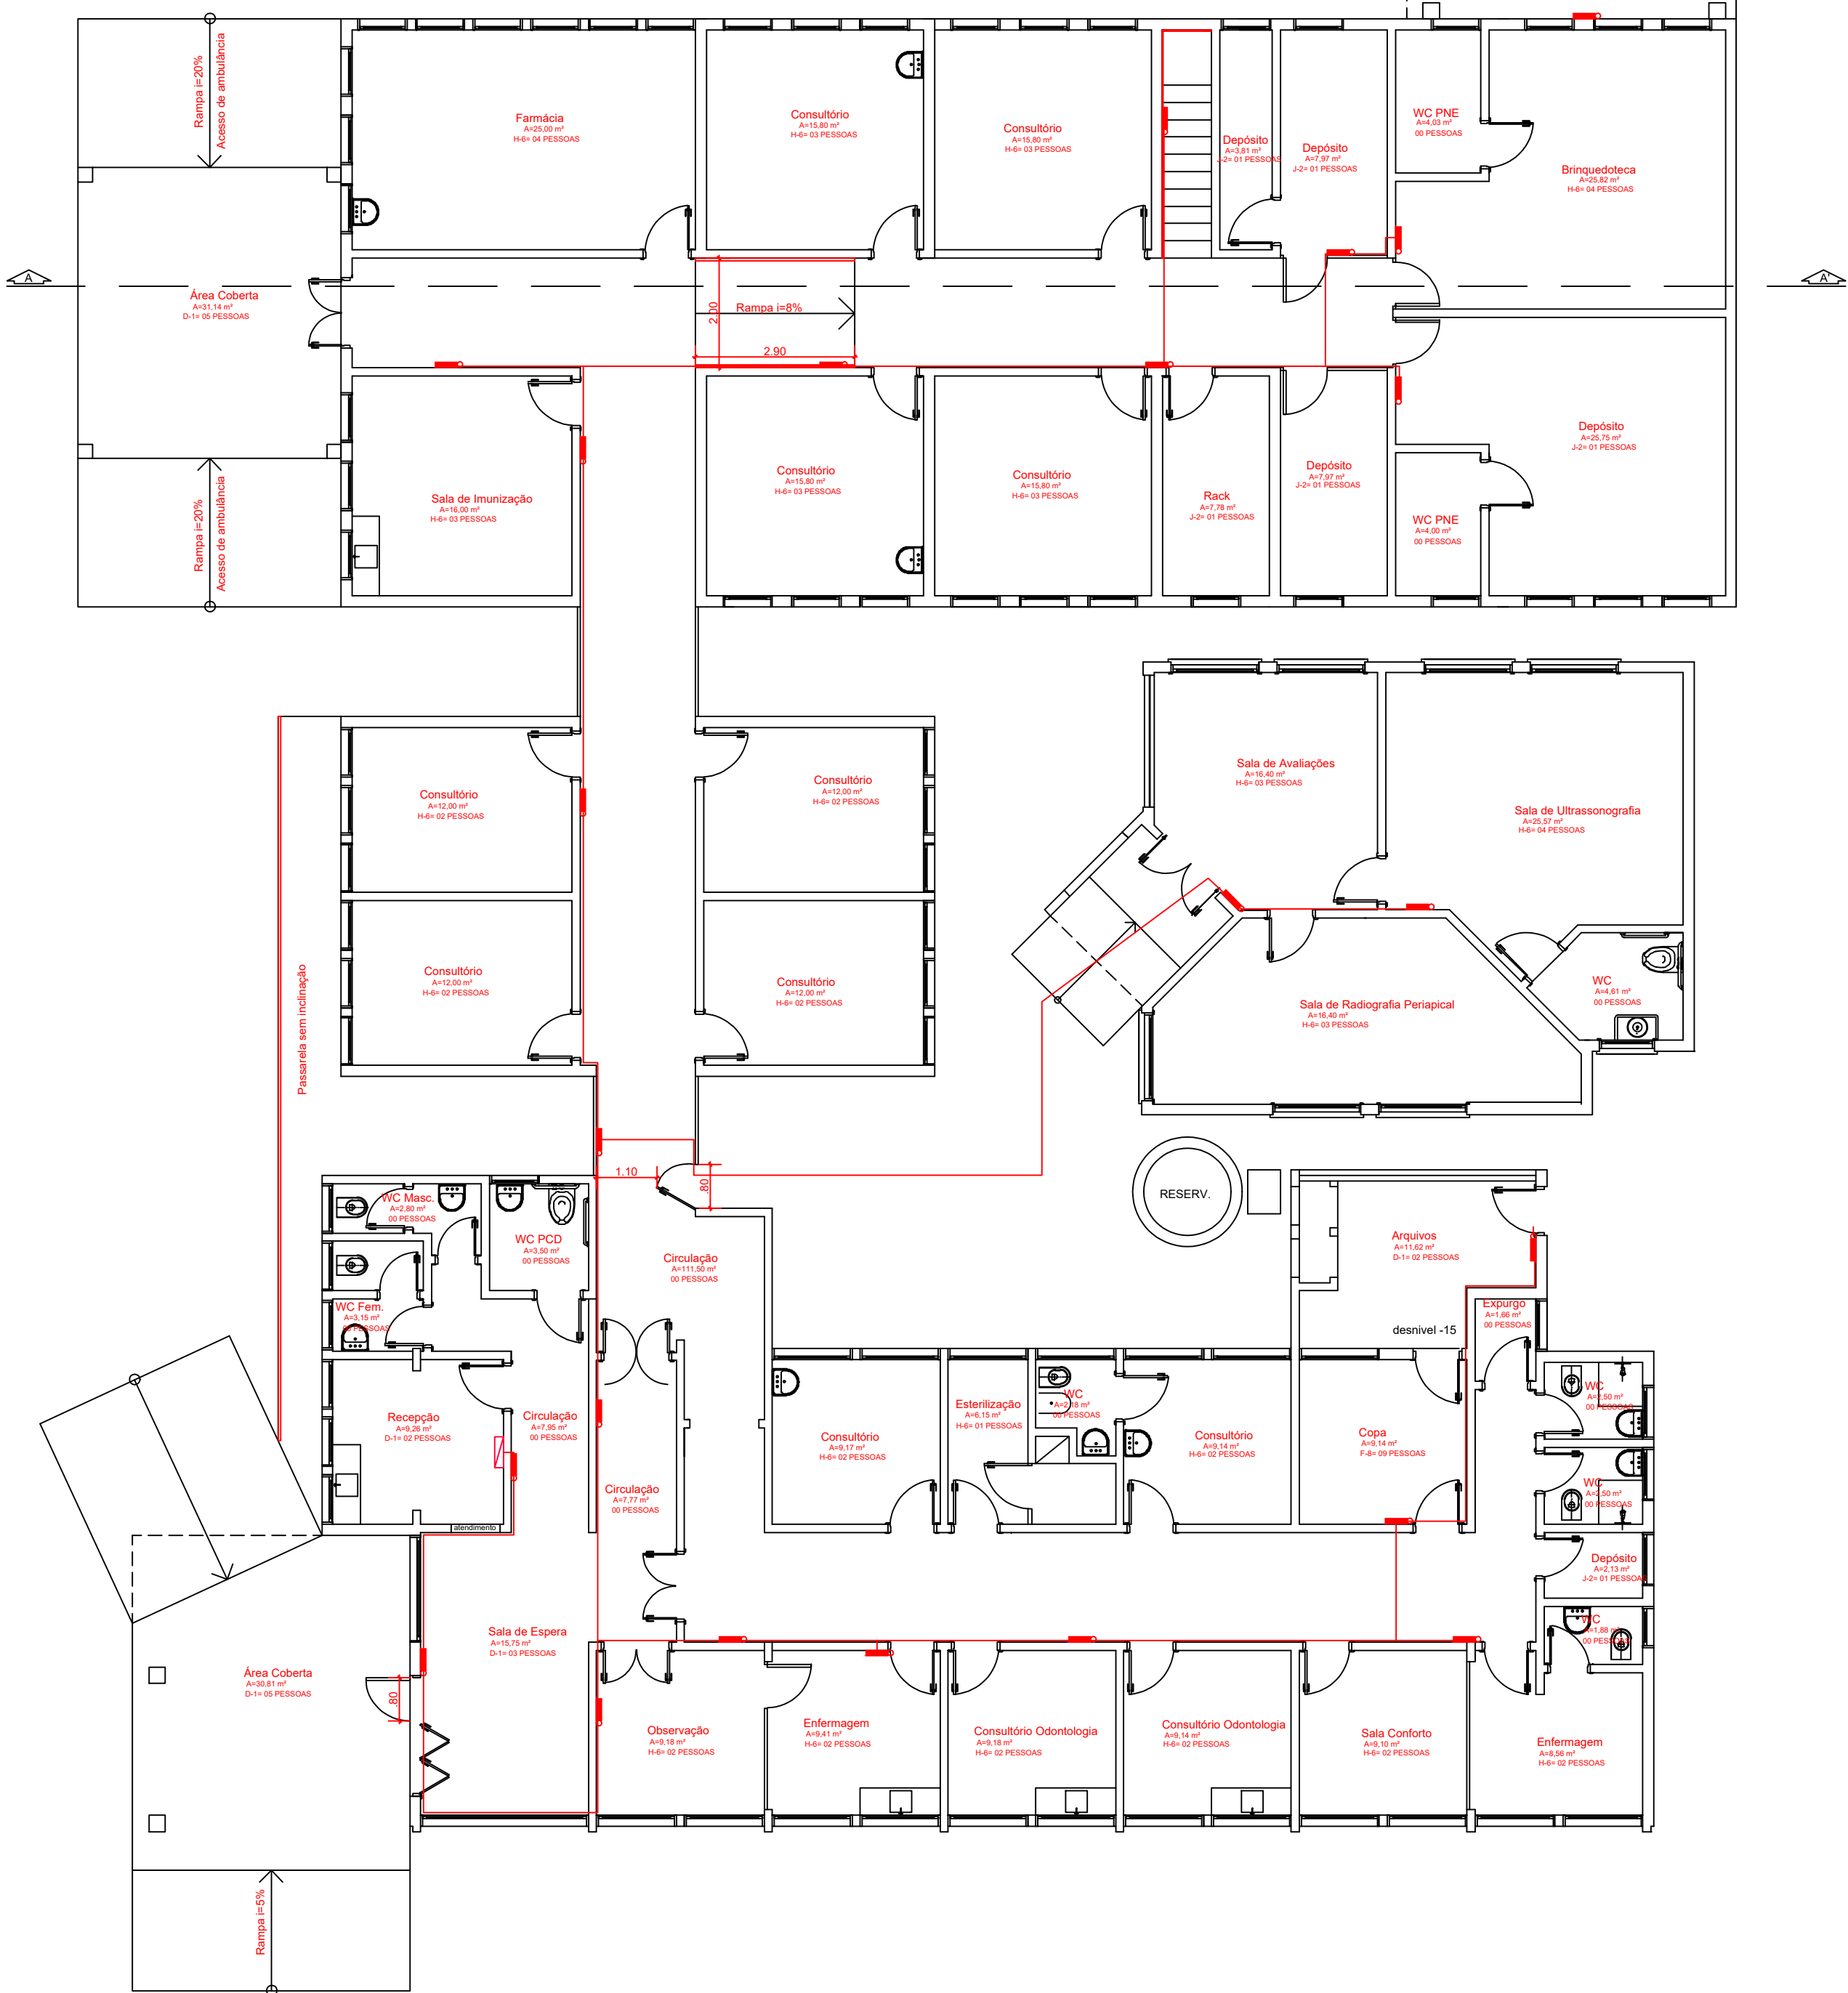

LEGENDA PPCI		
SINALIZAÇÃO		
SÍMBOLO	IMAGEM	DESCRIÇÃO
S1		SINALIZAÇÃO DE INDICAÇÃO DE SENTIDO DE SAÍDA - DIREITA
S2		SINALIZAÇÃO DE INDICAÇÃO DE SENTIDO DE SAÍDA - ESQUERDA
S3		SINALIZAÇÃO DE INDICAÇÃO DE SENTIDO DE SAÍDA - FRENTE
S4		SINALIZAÇÃO DE INDICAÇÃO DE SENTIDO DE SAÍDA - ESCADA A DIREITA
S5		SINALIZAÇÃO DE INDICAÇÃO DE SENTIDO DE SAÍDA - ESCADA A ESQUERDA
S6		SINALIZAÇÃO DE INDICAÇÃO DE SENTIDO DE SAÍDA - SAÍDA FINAL
S7		SINALIZAÇÃO DE INDICAÇÃO DE SENTIDO DE SAÍDA - SAÍDA DE EMERGÊNCIA
S8		SINALIZAÇÃO DE PAVIMENTO

LEGENDA PPCI	
DISPOSITIVOS	
SÍMBOLO	DESCRIÇÃO
	EXTINTOR PGB ABC (PO QUÍMICO SECO - ABC)
	ACIONAR DE ALARME
	CENTRAL DE ALARME
	BARRA ANTI-PÂNICO
	RESERVA TÉCNICA
	DISPOSITIVO DE RECALQUE
	PONTO DE HIDRANTE - SUAS SAÍDAS PARA ÁGUA E MANGOTINHO
	LUMINÁRIA DE EMERGÊNCIA - UNIDADE AUTÔNOMA DE 1,5W
	UNIDADE DE ILUMINAÇÃO DE EMERGÊNCIA - TIPO BALIZAMENTO

QUANTITATIVO ILUMINAÇÃO EMERGÊNCIA				
SINALIZAÇÃO DE ILUMINAÇÃO				
SÍMBOLO	DESCRIÇÃO	Q. TÉRREO	Q. 2. PAV.	TOTAL
	ILUMINAÇÃO EMERGÊNCIA	31 UNIDADES	02 UNIDADES	33 UNIDADES
	CENTRAL ILUMINAÇÃO EMERGÊNCIA	01 UNIDADES	00 UNIDADES	01 UNIDADES
	CABO RÍGIDO VERMELHO + 10%	122 METROS	14 METROS	136 METROS
	CAIXA PASSAGEM + 10%	00 UNIDADES	06 UNIDADES	06 UNIDADES
	LUVA	41 UNIDADES	05 UNIDADES	46 UNIDADES
	BRAÇADERA + 10%	122 UNIDADES	14 UNIDADES	136 UNIDADES
	PARAFUSO + 10%	122 UNIDADES	14 UNIDADES	136 UNIDADES

RAZÃO SOCIAL: PREFEITURA MUNICIPAL DE ARROIO DO PADRE
NOME FANTASIA: POLICLINICA DE ARROIO DO PADRE - UBS
ENDEREÇO: AVENIDA 17 DE ABRIL Nº 196, CENTRO ARROIO DO PADRE/RS
CONTEÚDO: PLANTA BAIXA TÉRREO - ILUMINAÇÃO

REFERÊNCIA
ARQUITETURA & ENGENHARIA

PREFEITURA MUNICIPAL DO ARROIO DO PADRE

REFERENCIA ARQUITETURA E ENGENHARIA
LTDA:64031944000109

Assinado de forma digital por
REFERENCIA ARQUITETURA E ENGENHARIA LTDA:64031944000109
Data: 2026.08.05 16:24:54 -03'00'

GISELE FISCHER
CAU A178833-7

PROJETO: PREVENÇÃO CONTRA INCÊNDIO	PRANCHA:
ETAPA: PROJETO EXECUTIVO	03/09
DATA: 05/08/2026	
ESCALA: INDICADA	