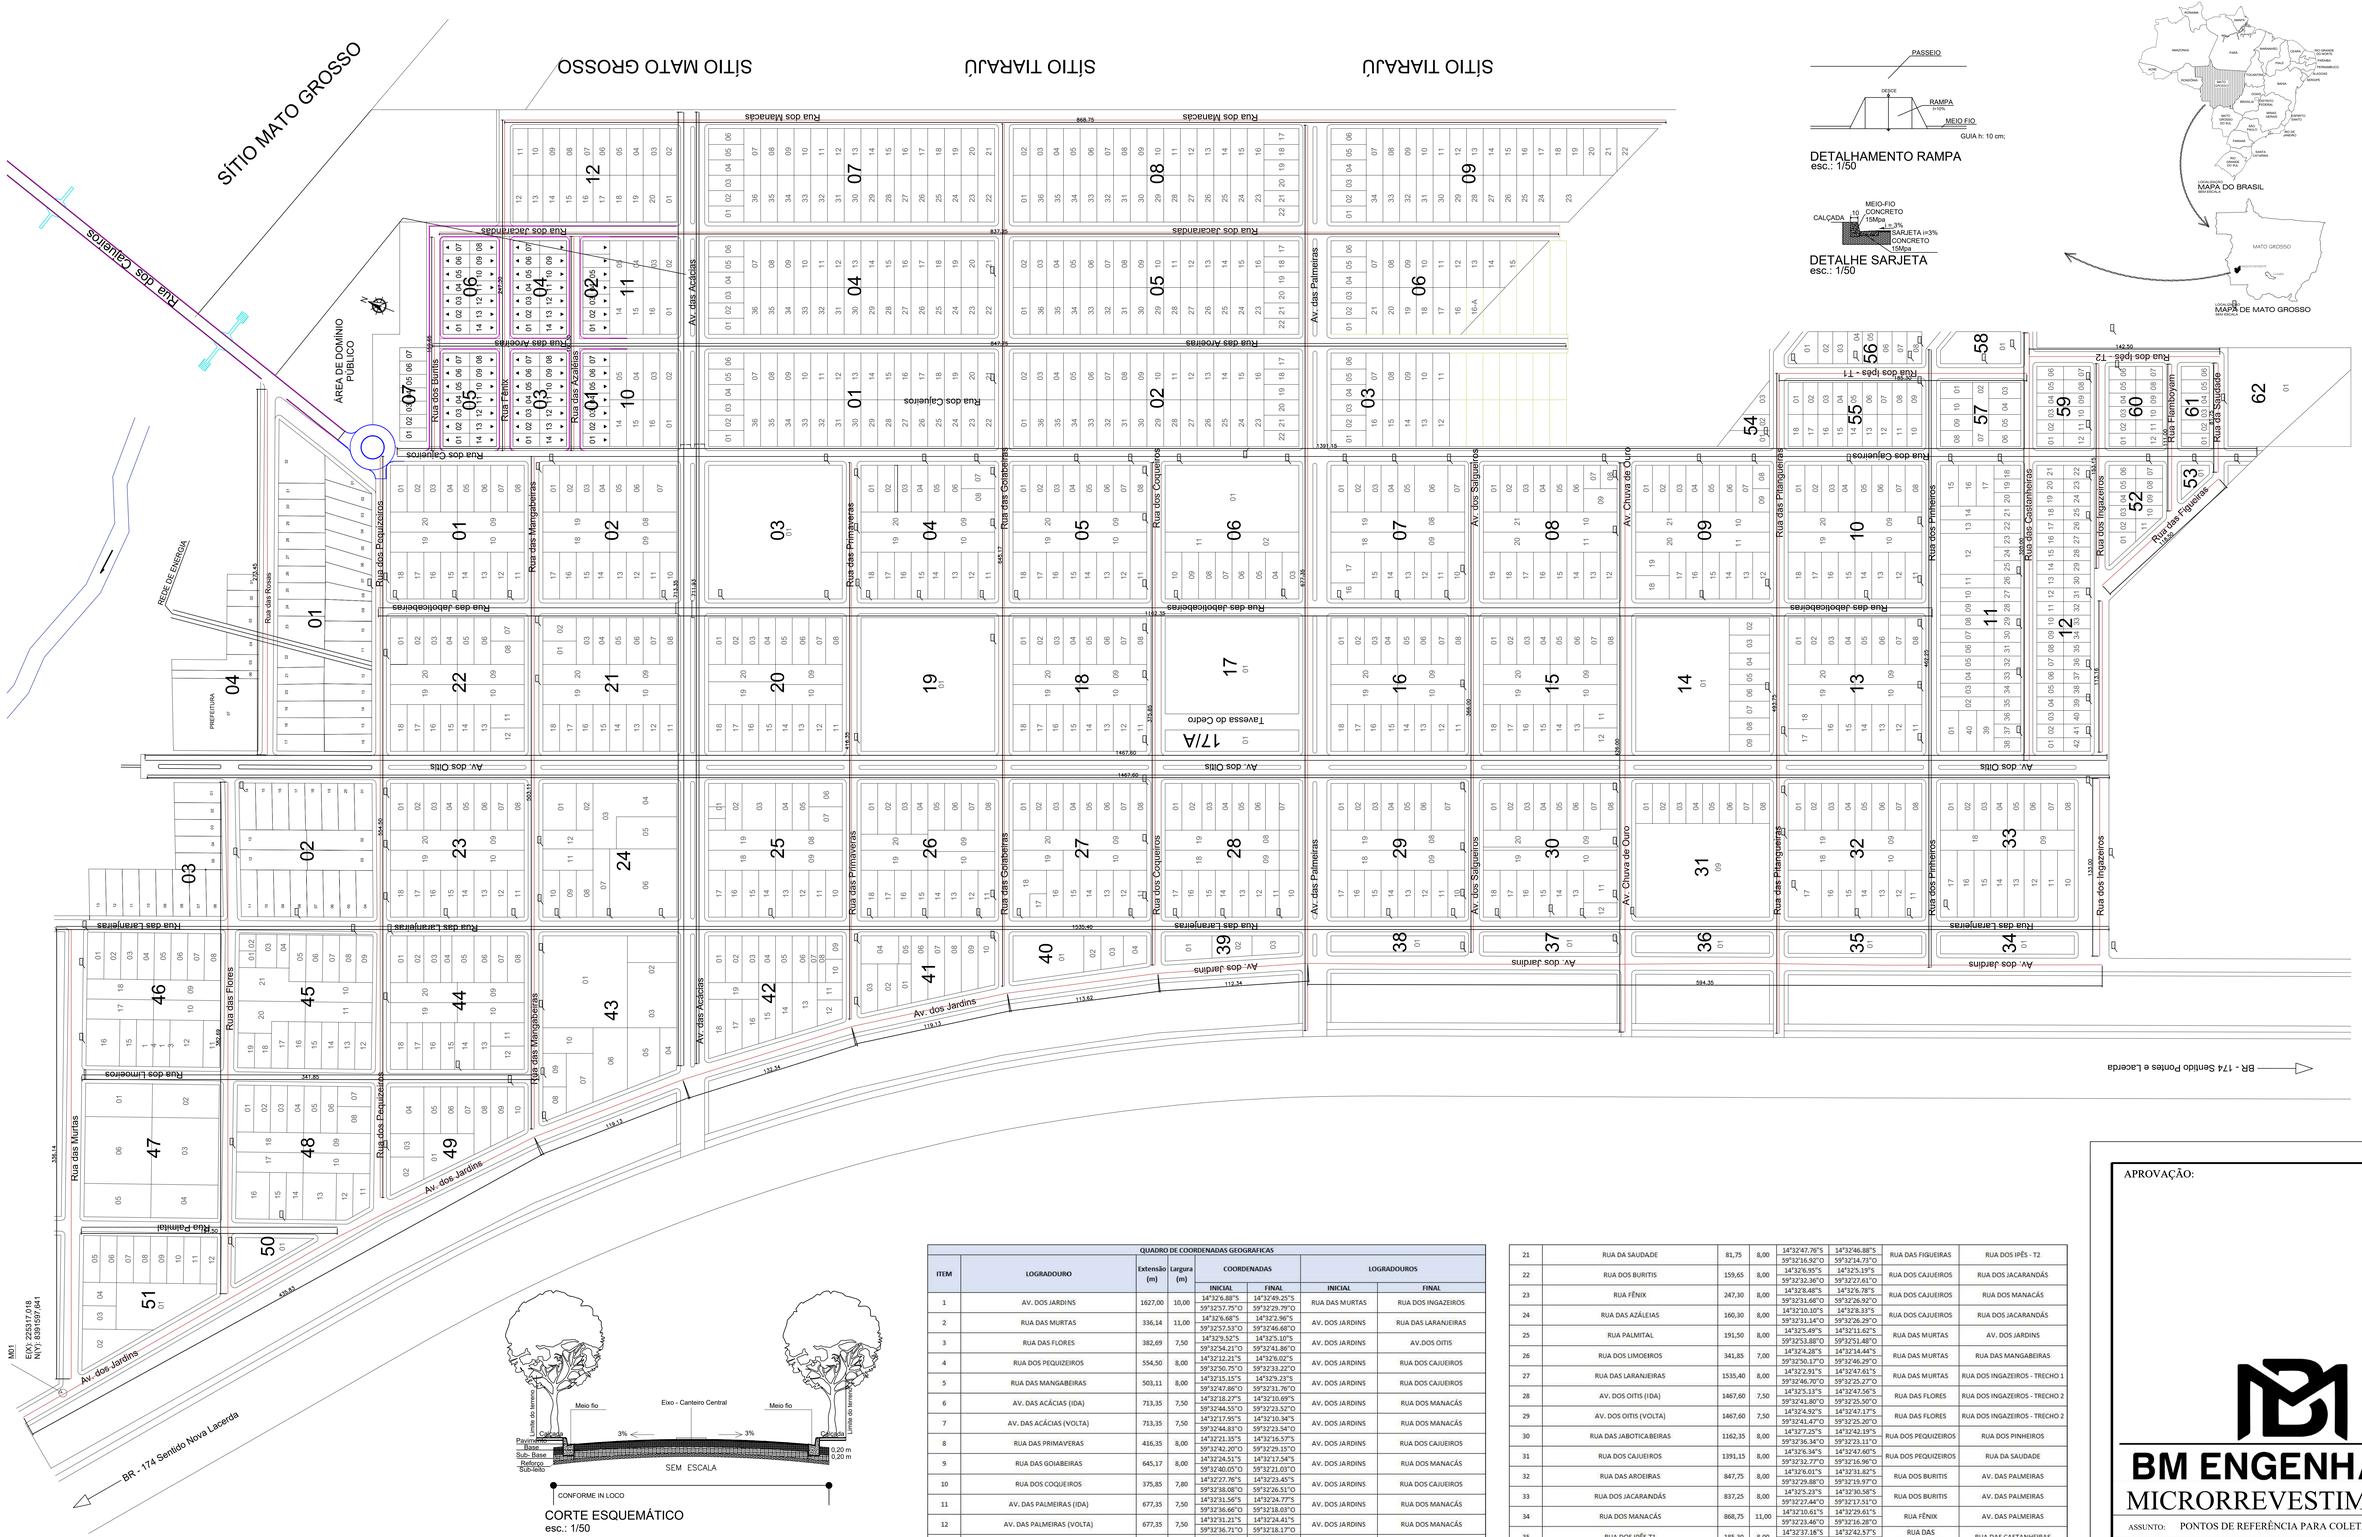


QUADRO DE COORDENADAS GEOGRAFICAS							
ITEM	LOGRADOURO	Extensão (m)	Largura (m)	COORDENADAS		LOGRADOUROS	
				INICIAL	FINAL	INICIAL	FINAL
1	AV. DOS JARDINS	1627,00	10,00	14°32'6.88"S 59°32'57.75"O	14°32'49.25"S 59°32'29.79"O	RUA DAS MURTAS	RUA DOS INGAZEIROS
2	RUA DAS MURTAS	336,14	11,00	14°32'6.68"S 59°32'57.53"O	14°32'2.96"S 59°32'46.68"O	AV. DOS JARDINS	RUA DAS LARANJEIRAS
3	RUA DAS FLORES	382,69	7,50	14°32'9.52"S 59°32'54.21"O	14°32'5.10"S 59°32'41.86"O	AV. DOS JARDINS	AV.DOS OITIS
4	RUA DOS PEQUIZEIROS	554,50	8,00	14°32'12.21"S 59°32'50.75"O	14°32'6.02"S 59°32'33.22"O	AV. DOS JARDINS	RUA DOS CAJUEIROS
5	RUA DAS MANGABEIRAS	503,11	8,00	14°32'15.13"S 59°32'47.86"O	14°32'9.23"S 59°32'31.76"O	AV. DOS JARDINS	RUA DOS CAJUEIROS
6	AV. DAS ACÁCIAS (IDA)	713,35	7,50	14°32'18.27"S 59°32'44.55"O	14°32'10.69"S 59°32'23.52"O	AV. DOS JARDINS	RUA DOS MANACÁS
7	AV. DAS ACÁCIAS (VOLTA)	713,35	7,50	14°32'17.95"S 59°32'44.83"O	14°32'10.34"S 59°32'23.54"O	AV. DOS JARDINS	RUA DOS MANACÁS
8	RUA DAS PRIMAVERAS	416,35	8,00	14°32'21.35"S 59°32'42.20"O	14°32'16.57"S 59°32'25.15"O	AV. DOS JARDINS	RUA DOS CAJUEIROS
9	RUA DAS GOIABEIRAS	645,17	8,00	14°32'24.51"S 59°32'40.05"O	14°32'17.54"S 59°32'21.03"O	AV. DOS JARDINS	RUA DOS MANACÁS
10	RUA DOS COQUEIROS	375,85	7,80	14°32'27.76"S 59°32'38.08"O	14°32'23.45"S 59°32'26.51"O	AV. DOS JARDINS	RUA DOS CAJUEIROS
11	AV. DAS PALMEIRAS (IDA)	677,35	7,50	14°32'31.56"S 59°32'36.66"O	14°32'24.77"S 59°32'18.03"O	AV. DOS JARDINS	RUA DOS MANACÁS
12	AV. DAS PALMEIRAS (VOLTA)	677,35	7,50	14°32'31.21"S 59°32'36.71"O	14°32'24.41"S 59°32'18.17"O	AV. DOS JARDINS	RUA DOS MANACÁS
13	AV. DOS SALGUEIROS	366,00	8,00	14°32'35.00"S 59°32'35.26"O	14°32'30.74"S 59°32'23.64"O	AV. DOS JARDINS	RUA DOS CAJUEIROS
14	AV. CHUVA DE OURO	426,00	8,00	14°32'38.15"S 59°32'32.95"O	14°32'34.17"S 59°32'22.22"O	AV. DOS JARDINS	RUA DOS CAJUEIROS
15	RUA DAS PITANGUEIRAS	493,75	8,00	14°32'41.99"S 59°32'32.65"O	14°32'37.01"S 59°32'18.97"O	AV. DOS JARDINS	RUA DOS IPÊS - T1
16	RUA DOS PINHEIROS	462,25	8,00	14°32'45.10"S 59°32'30.46"O	14°32'40.43"S 59°32'17.67"O	AV. DOS JARDINS	RUA DOS IPÊS - T1
17	RUA DOS INGAZEIROS - TRECHO 1	133,00	23,00	14°32'49.26"S 59°32'30.05"O	14°32'47.59"S 59°32'25.29"O	AV. DOS JARDINS	AV.DOS OITIS
18	RUA DOS INGAZEIROS - TRECHO 2	113,16	11,00	14°32'47.59"S 59°32'25.29"O	14°32'46.12"S 59°32'21.17"O	AV.DOS OITIS	RUA DAS FIGUEIRAS
19	RUA DOS INGAZEIROS - TRECHO 3	153,15	8,00	14°32'46.12"S 59°32'21.17"O	14°32'44.18"S 59°32'15.78"O	RUA DAS FIGUEIRAS	RUA DOS IPÊS - T2
20	RUA FLAMBOYAM	111,00	8,00	14°32'47.05"S 59°32'18.69"O	14°32'45.82"S 59°32'15.19"O	RUA DAS FIGUEIRAS	RUA DOS IPÊS - T2
21	RUA DA SAUDADE	81,75	8,00	14°32'47.76"S 59°32'16.92"O	14°32'46.88"S 59°32'14.73"O	RUA DAS FIGUEIRAS	RUA DOS IPÊS - T2
22	RUA DOS BURITIS	159,65	8,00	14°32'6.95"S 59°32'32.36"O	14°32'5.19"S 59°32'27.61"O	RUA DOS CAJUEIROS	RUA DOS JACARANDÁS
23	RUA FÊNIX	247,30	8,00	14°32'8.48"S 59°32'31.68"O	14°32'6.78"S 59°32'26.92"O	RUA DOS CAJUEIROS	RUA DOS MANACÁS
24	RUA DAS AZÁLEIAS	160,30	8,00	14°32'10.10"S 59°32'31.14"O	14°32'8.33"S 59°32'26.29"O	RUA DOS CAJUEIROS	RUA DOS JACARANDÁS
25	RUA PALMITAL	191,50	8,00	14°32'5.49"S 59°32'53.88"O	14°32'11.62"S 59°32'51.48"O	RUA DAS MURTAS	AV. DOS JARDINS
26	RUA DOS LIMOEIROS	341,85	7,00	14°32'4.28"S 59°32'50.13"O	14°32'14.44"S 59°32'46.29"O	RUA DAS MURTAS	RUA DAS MANGABEIRAS
27	RUA DAS LARANJEIRAS	1535,40	8,00	14°32'2.91"S 59°32'46.70"O	14°32'47.61"S 59°32'25.27"O	RUA DAS MURTAS	RUA DOS INGAZEIROS - TRECHO 1
28	AV. DOS OITIS (IDA)	1467,60	7,50	14°32'5.13"S 59°32'41.80"O	14°32'47.56"S 59°32'25.50"O	RUA DAS FLORES	RUA DOS INGAZEIROS - TRECHO 2
29	AV. DOS OITIS (VOLTA)	1467,60	7,50	14°32'4.92"S 59°32'41.47"O	14°32'47.17"S 59°32'25.20"O	RUA DAS FLORES	RUA DOS INGAZEIROS - TRECHO 2
30	RUA DAS JABOTICABEIRAS	1162,35	8,00	14°32'7.25"S 59°32'36.34"O	14°32'42.19"S 59°32'23.11"O	RUA DOS PEQUIZEIROS	RUA DOS PINHEIROS
31	RUA DOS CAJUEIROS	1391,15	8,00	14°32'6.34"S 59°32'32.77"O	14°32'47.60"S 59°32'16.96"O	RUA DOS PEQUIZEIROS	RUA DA SAUDADE
32	RUA DAS AROEIRAS	847,75	8,00	14°32'6.01"S 59°32'29.88"O	14°32'31.82"S 59°32'19.97"O	RUA DOS BURITIS	AV. DAS PALMEIRAS
33	RUA DOS JACARANDÁS	837,25	8,00	14°32'5.23"S 59°32'27.44"O	14°32'30.58"S 59°32'17.51"O	RUA DOS BURITIS	AV. DAS PALMEIRAS
34	RUA DOS MANACÁS	868,75	11,00	14°32'10.61"S 59°32'23.46"O	14°32'29.61"S 59°32'16.28"O	RUA FÊNIX	AV. DAS PALMEIRAS
35	RUA DOS IPÊS T1	185,30	8,00	14°32'37.18"S 59°32'18.85"O	14°32'42.57"S 59°32'16.70"O	RUA DAS PITANGUEIRAS	RUA DAS CASTANHEIRAS
36	RUA DAS CASTANHEIRAS	320,00	6,00	14°32'45.84"S 59°32'25.45"O	14°32'42.60"S 59°32'16.74"O	AV. DOS OITIS	RUA DOS IPÊS - T1
37	RUA DOS IPÊS T2	142,50	8,00	14°32'42.66"S 59°32'16.34"O	14°32'46.78"S 59°32'14.67"O	RUA DAS CASTANHEIRAS	RUA DA SAUDADE
38	RUA DAS FIGUEIRAS	118,50	14,25	14°32'46.12"S 59°32'20.91"O	14°32'47.05"S 59°32'18.69"O	RUA DOS INGAZEIROS - TRECHO 2	RUA DA SAUDADE
39	RUA DAS ROSAS	273,45	8,00	14°32'5.71"S 59°32'41.04"O	14°32'2.85"S 59°32'32.72"O	AV. DOS OITIS	RUA DOS CAJUEIROS

APROVAÇÃO:

BM ENGENHARIA

MICRORREVESTIMENTO

ASSUNTO: PONTOS DE REFERÊNCIA PARA COLETA DE AMOSTRAS

ENDEREÇO: DIVERSAS RUAS E AVENIDAS PARA APLICAÇÃO DE MICRORREVESTIMENTO

PRANCHA	ESCALA.	DATA.
01	INDICADA	MARÇO/2025

AUTOR DO PROJETO:

BRUNO MULLER SILVA SENA RODRIGUES:03462527177

Assinado de forma digital por BRUNO MULLER SILVA SENA RODRIGUES:03462527177 Dados: 2026.01.09 08:45:15 -04'00'

BRUNO MULLER
ENGENHEIRO CIVIL - RN: 121.614.263-7

PROPRIETÁRIO:

ODAIR JOSE VARGAS:55121535104

Assinado de forma digital por ODAIR JOSE VARGAS:55121535104 Dados: 2026.01.09 17:26:17 -04'00'

MUNICÍPIO DE CONQUISTA D'OESTE
CNPJ 04.219.688/0001-56