





PLANTA DE LAYOUT TÉRREO
Esc. = 1:50

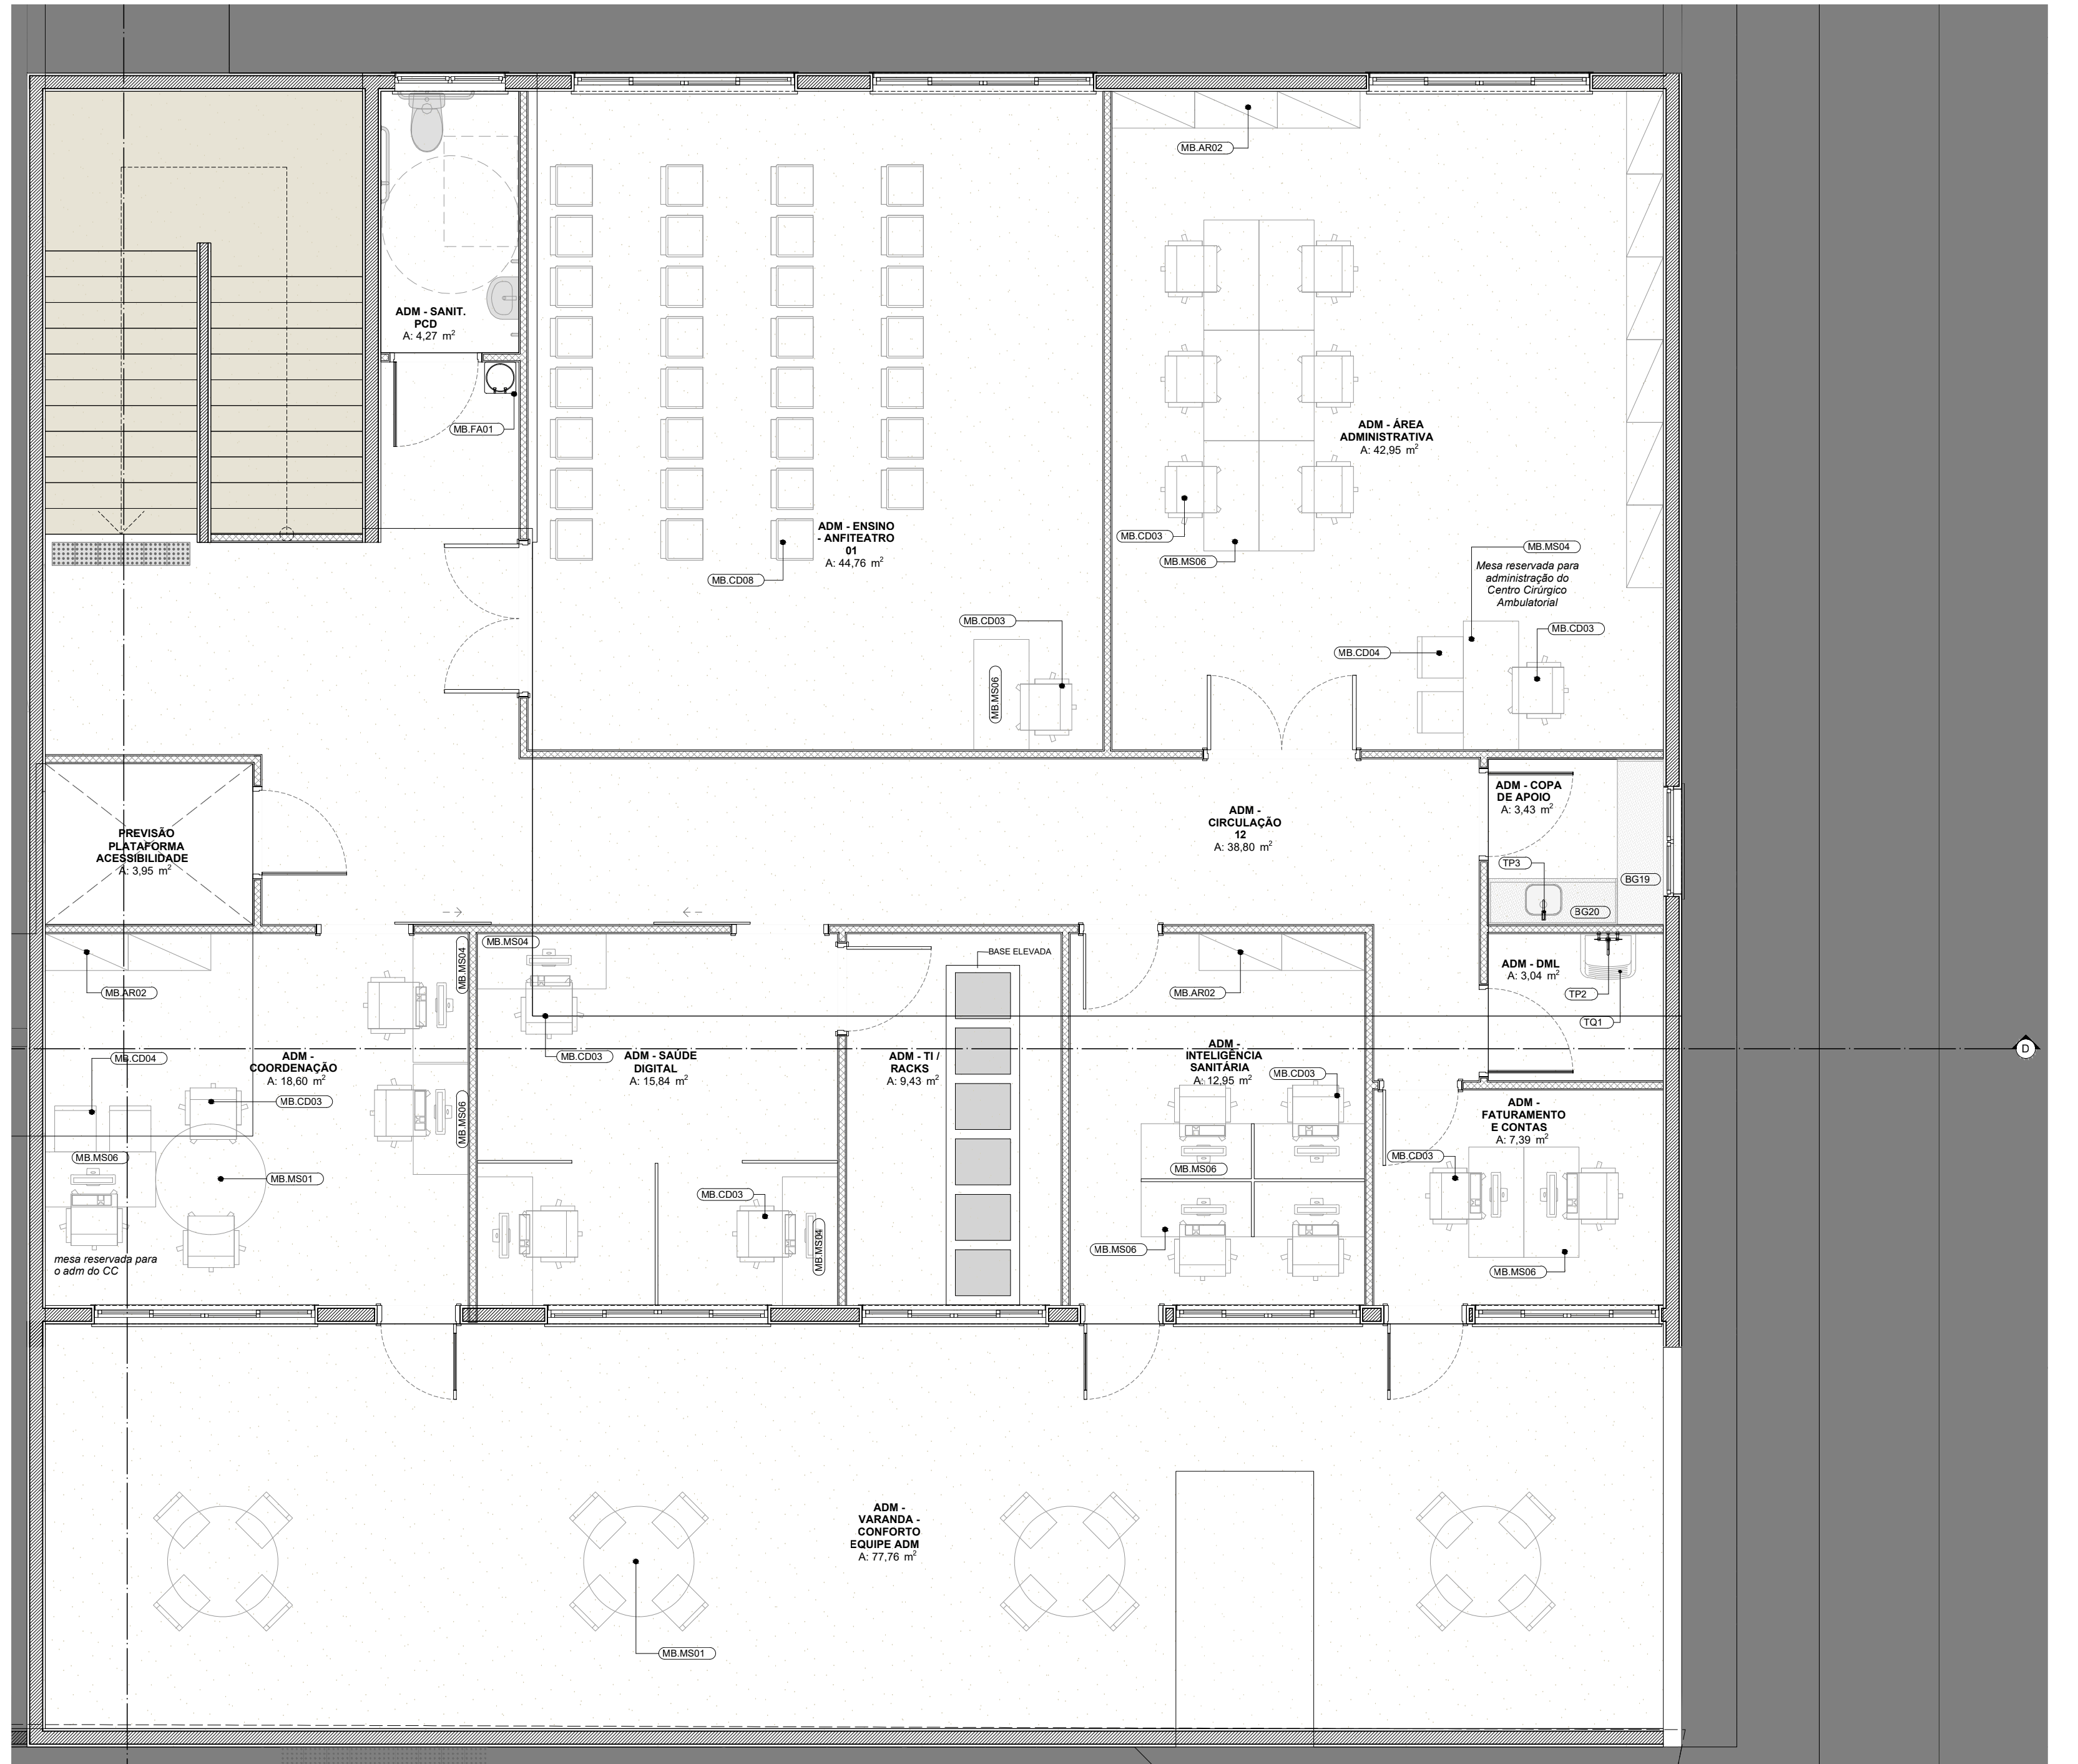

PLANTA DE LAYOUT PAVIMENTO SUPERIOR
Esc. = 1:50

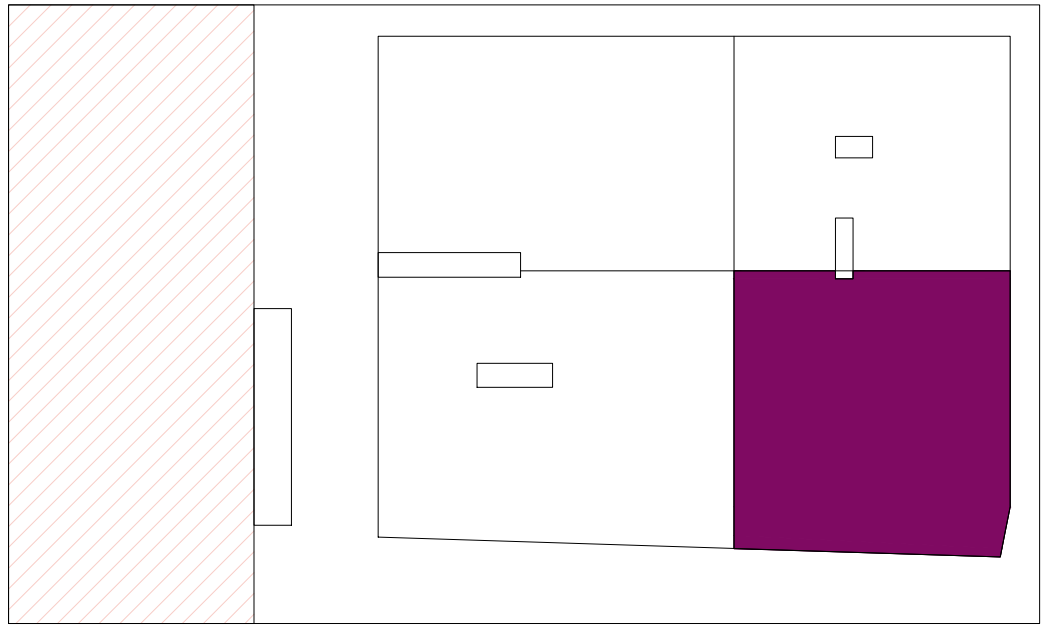

Planta de Situação - Parte 4
San. Escala

NOME DO PROPOSTOR/PROJEITISTA		REGISTRO	
