



PLANTA BAIXA - VESTIÁRIO MASCULINO

1:25

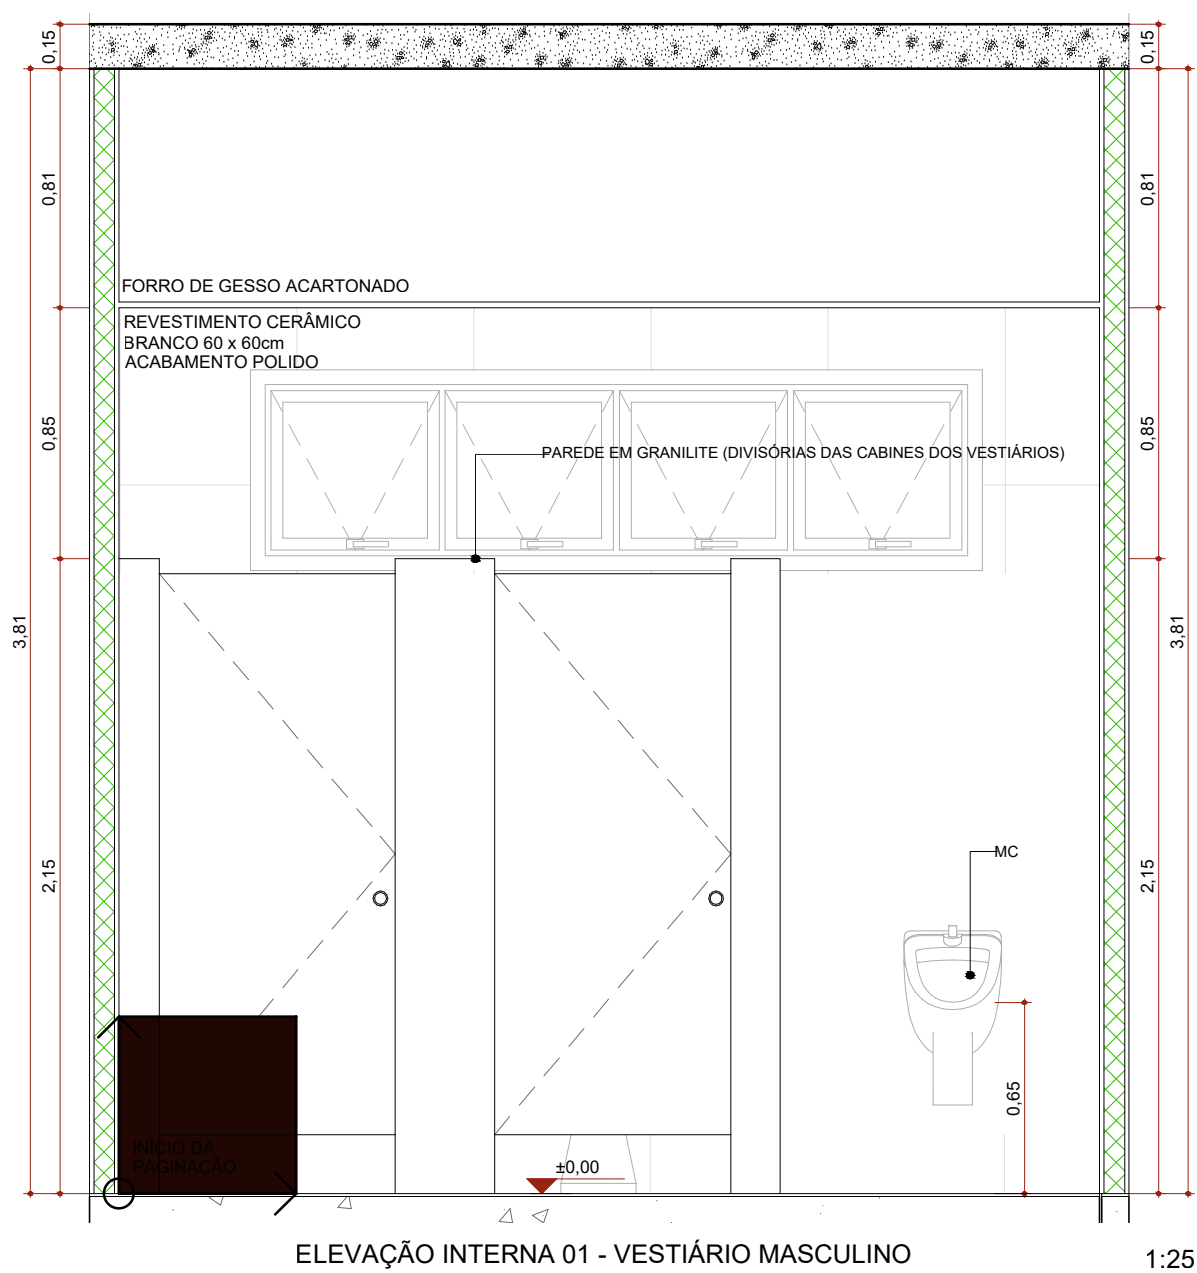


ELEVAÇÃO INTERNA 01 - VESTIÁRIO MASCULINO

1:25

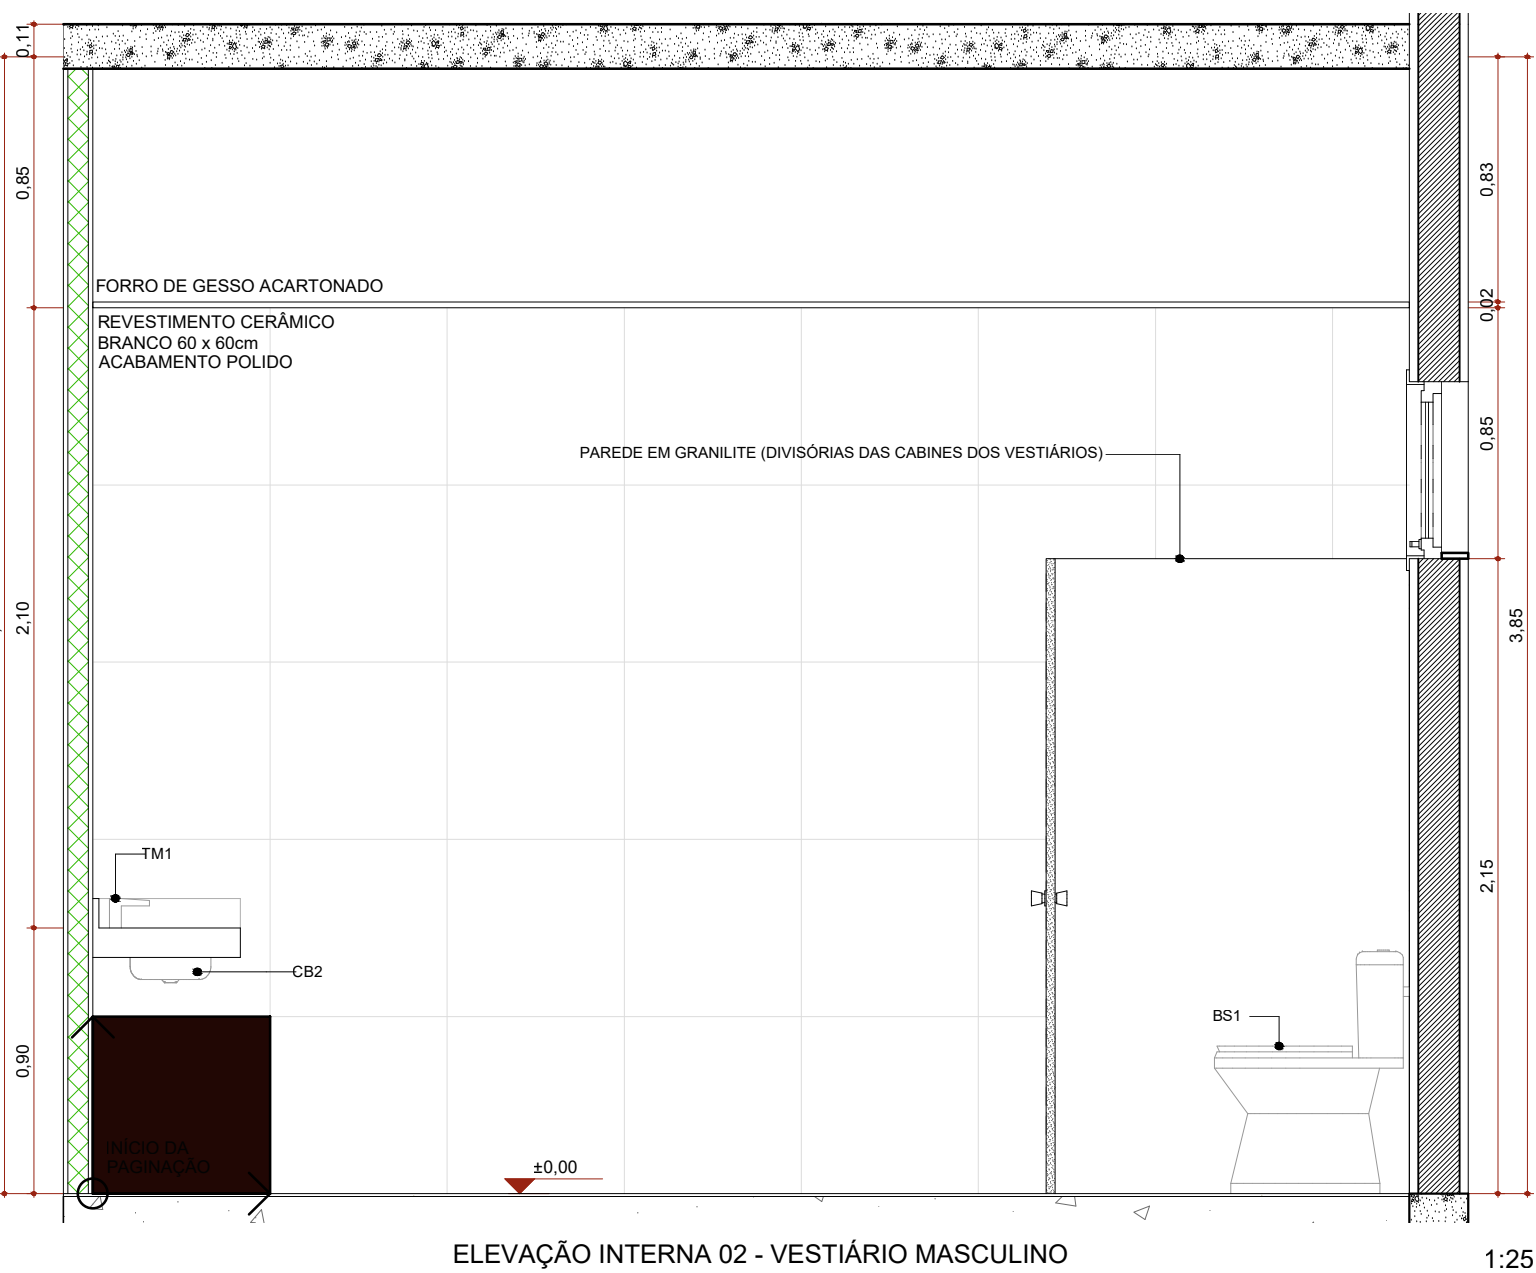


ELEVAÇÃO INTERNA 02 - VESTIÁRIO MASCULINO

1:25

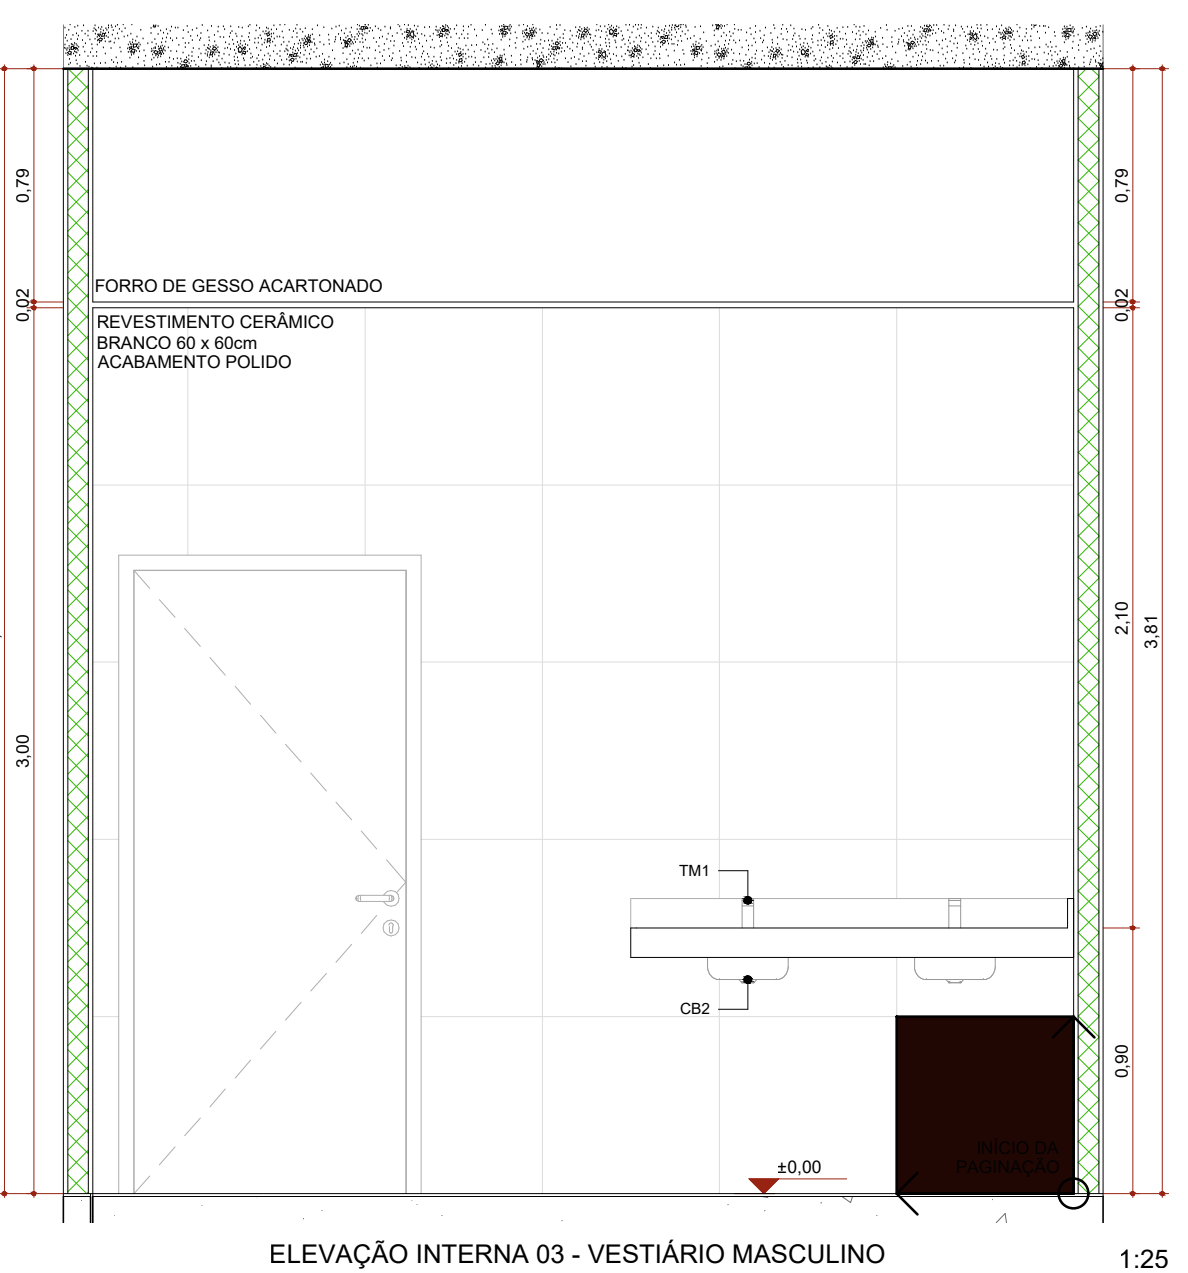


ELEVAÇÃO INTERNA 03 - VESTIÁRIO MASCULINO

1:25

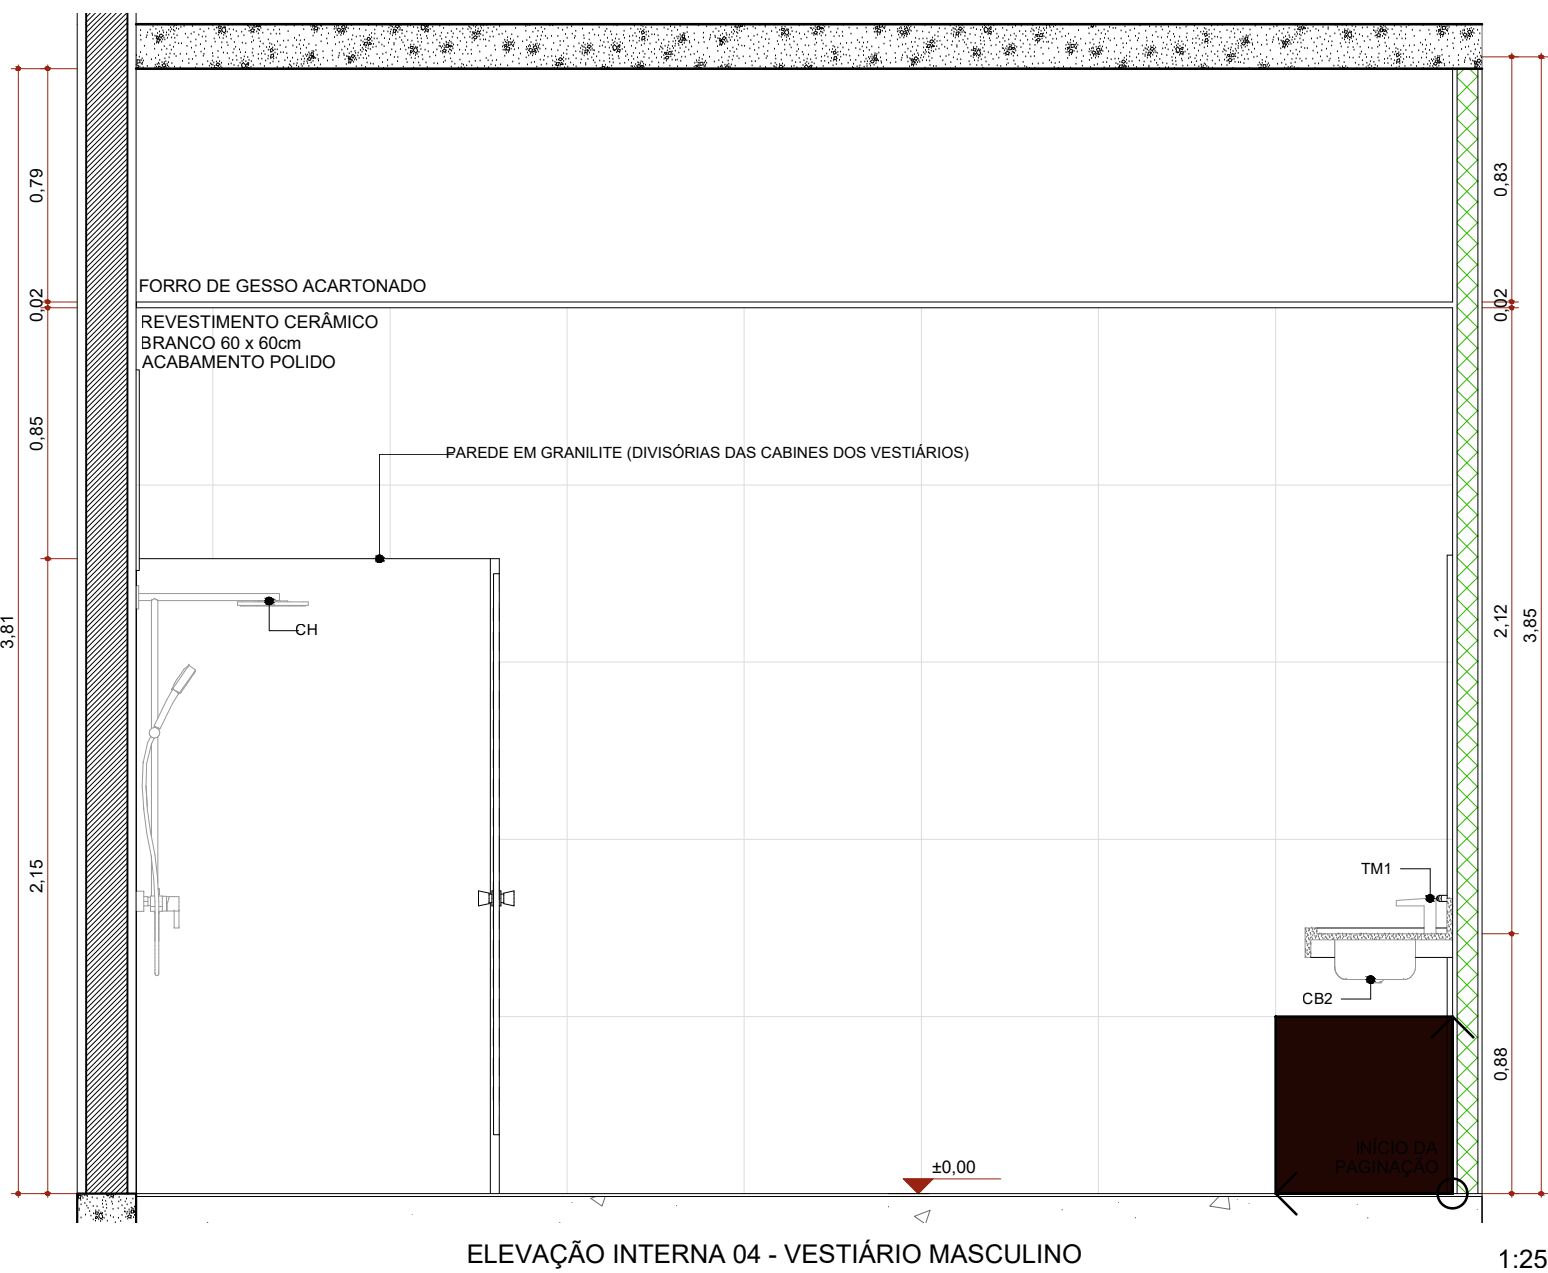


ELEVAÇÃO INTERNA 04 - VESTIÁRIO MASCULINO

1:25

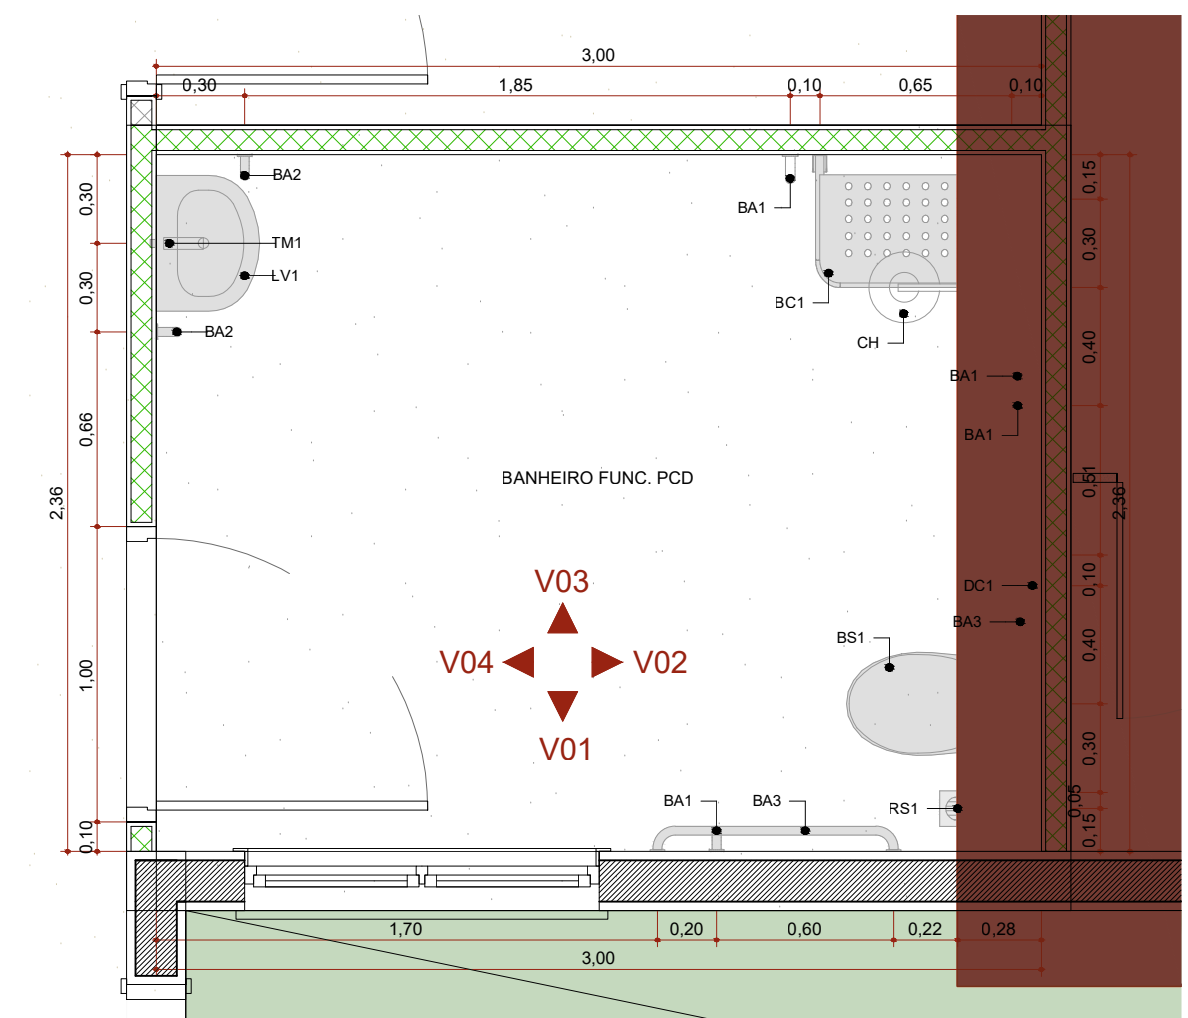


PLANTA BAIXA - BANHEIRO FUNC. PCD

1:25

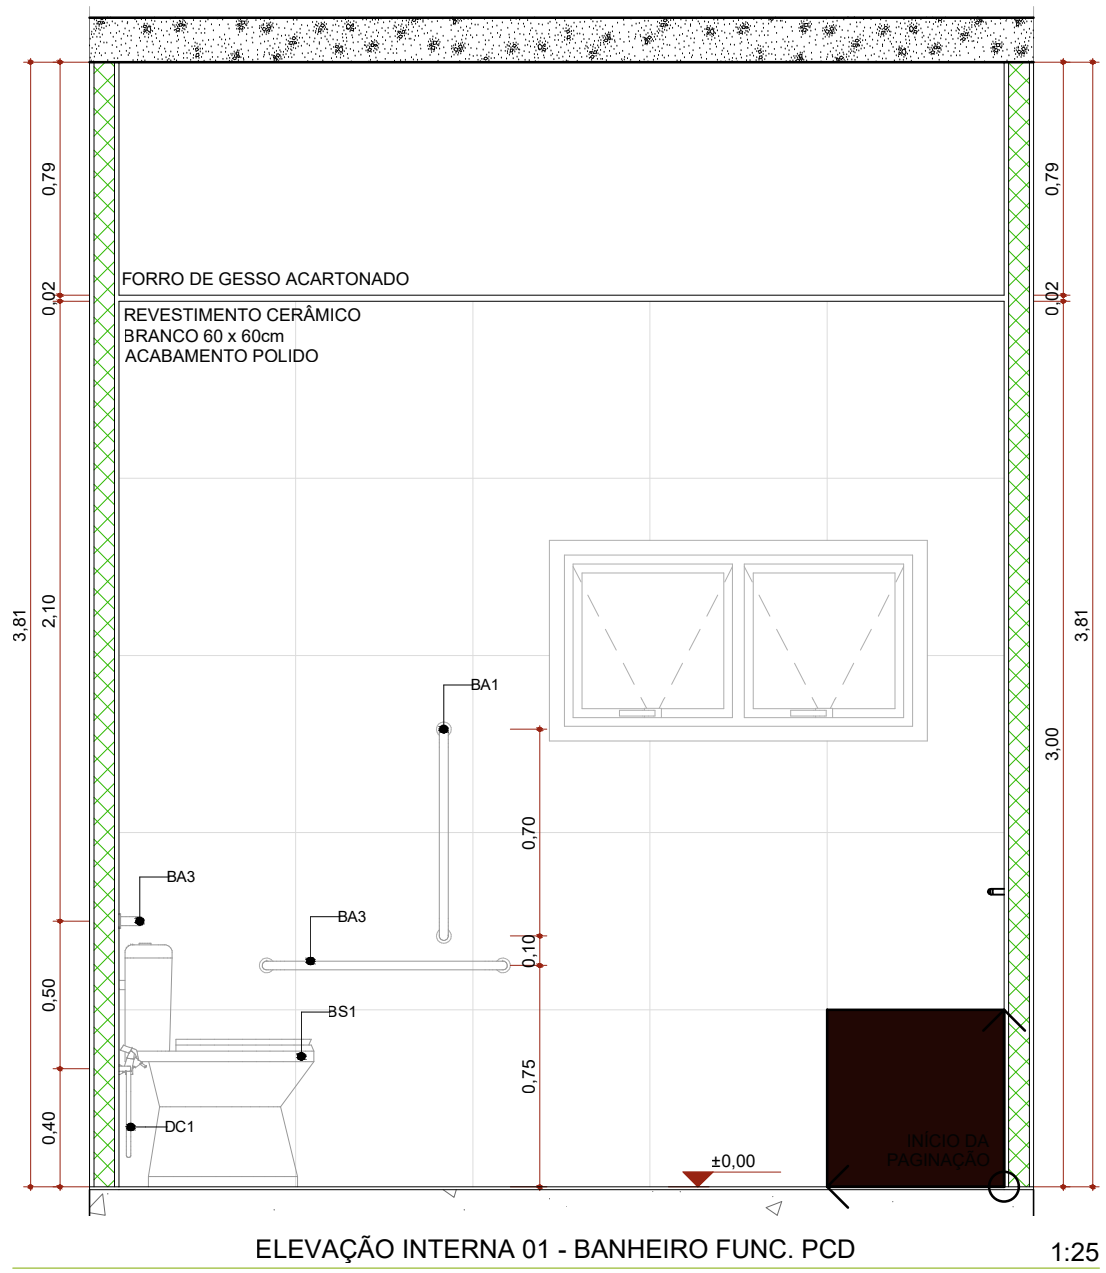


ELEVAÇÃO INTERNA 01 - BANHEIRO FUNC. PCD

1:25

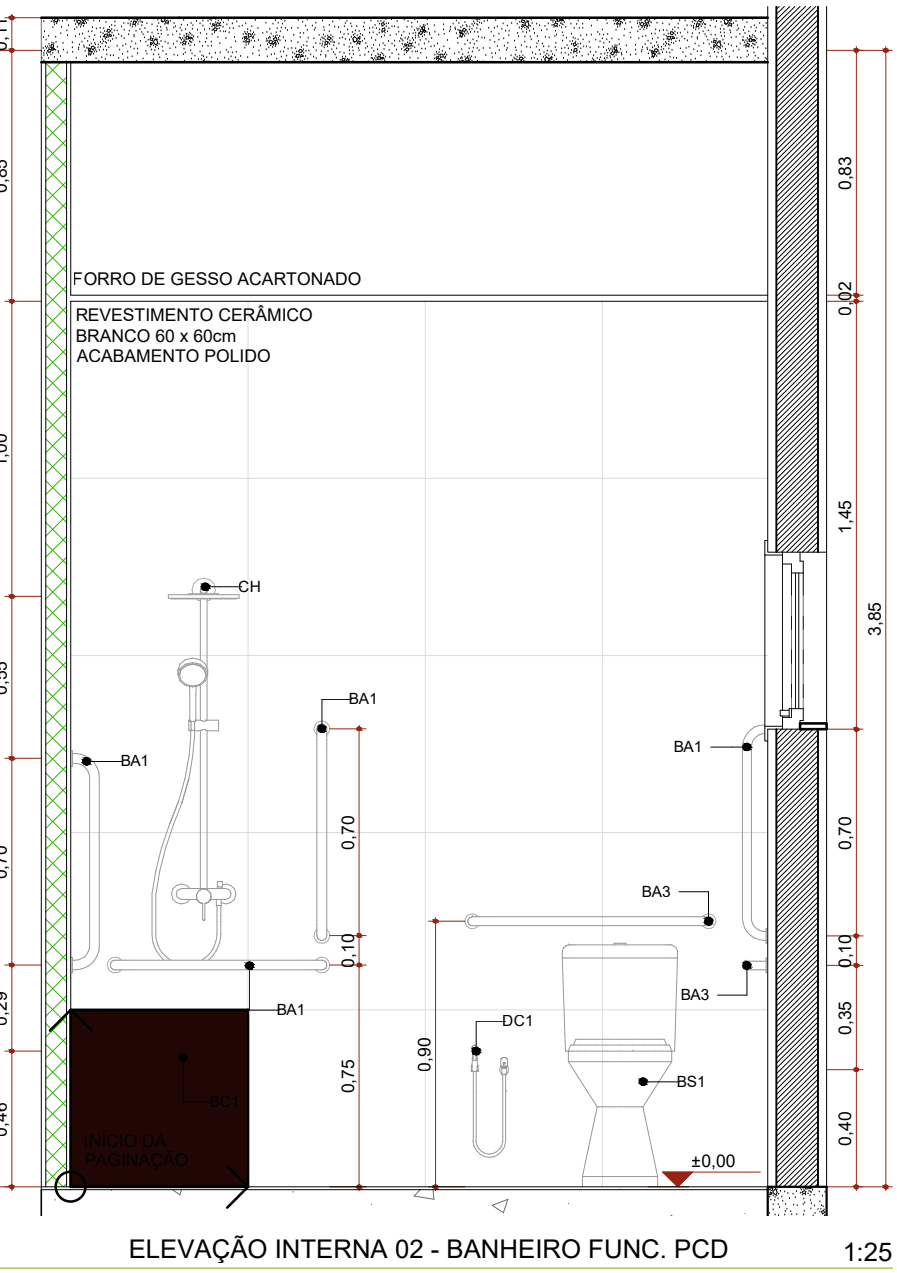


ELEVAÇÃO INTERNA 02 - BANHEIRO FUNC. PCD

1:25

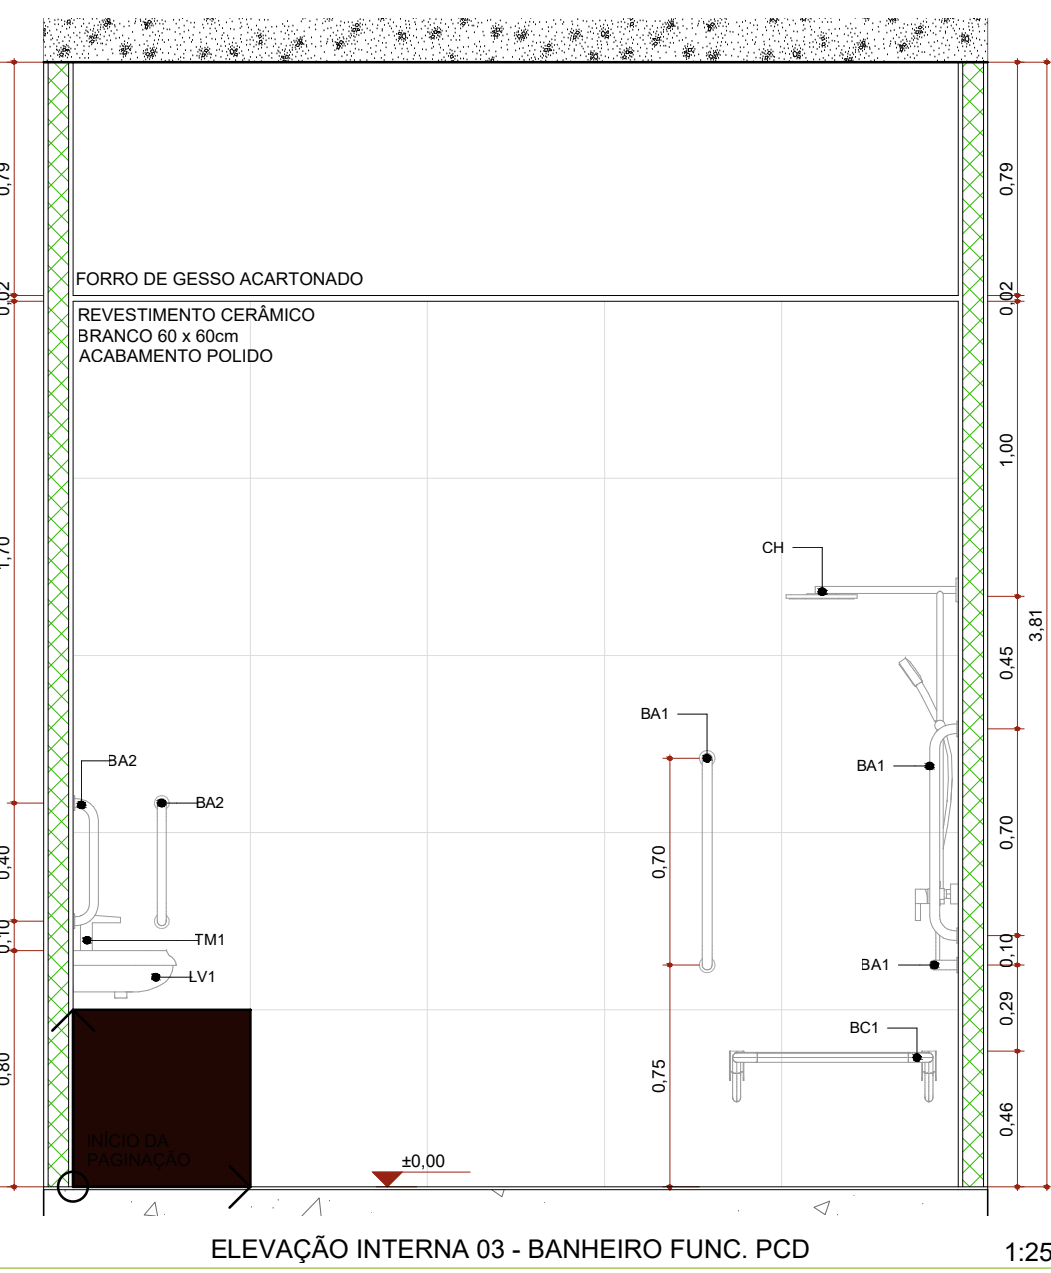

ELEVAÇÃO INTERNA 03 - BANHEIRO FUNC. PCD


1:25

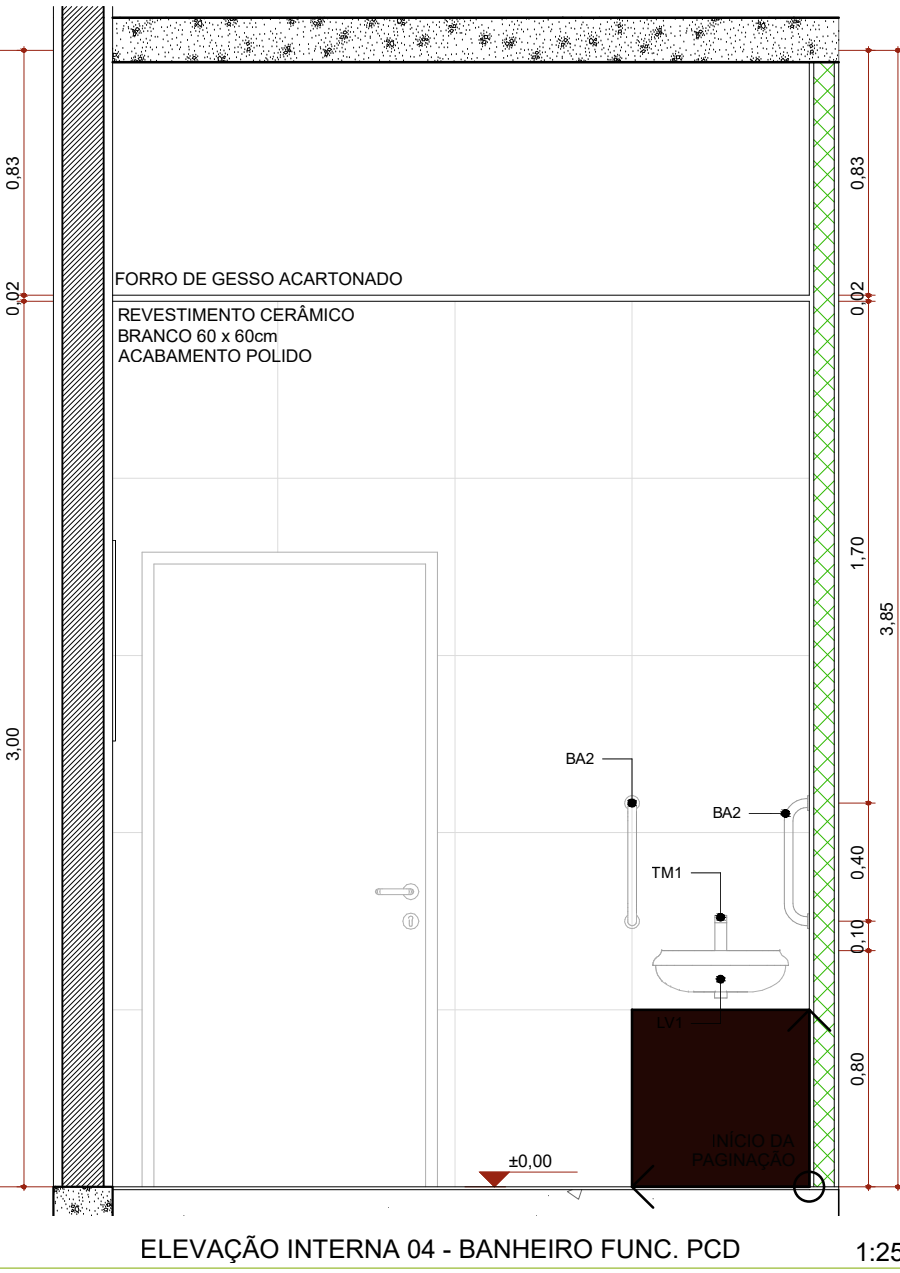

ELEVAÇÃO INTERNA 04 - BANHEIRO FUNC. PCD


1:25

Quadro de louças, metais e equipamentos	
Cód.	Qnt.
BA1	36
BA2	32
BA3	54
BC1	2
BE1	50
BS1	37
CS1	2
CE2	6
CE3	22
CE4	2
CH	6
DC1	17
LV1	102
LV2	9
MC	1
PD1	6
RS1	63
TM1	117
TP1	13
TP2	10
TP3	24
TP4	2
TQ1	7

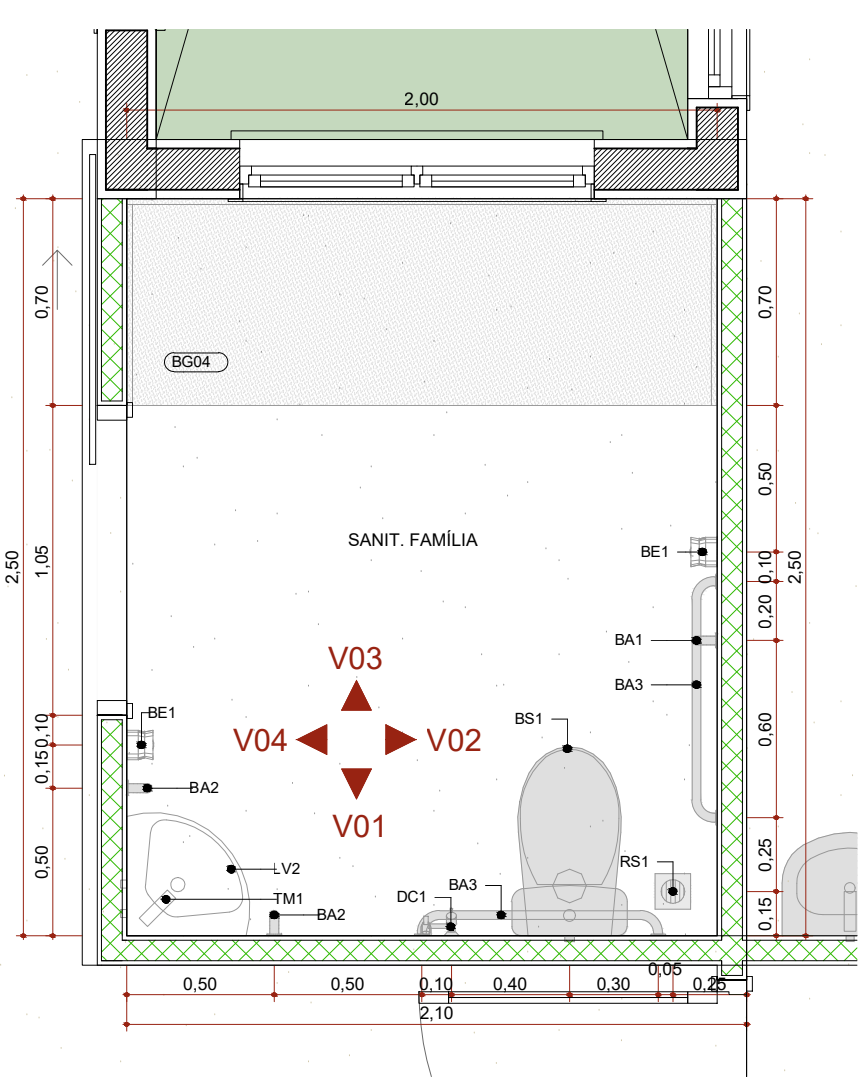


PLANTA BAIXA - SANITÁRIO FAMÍLIA

1:25

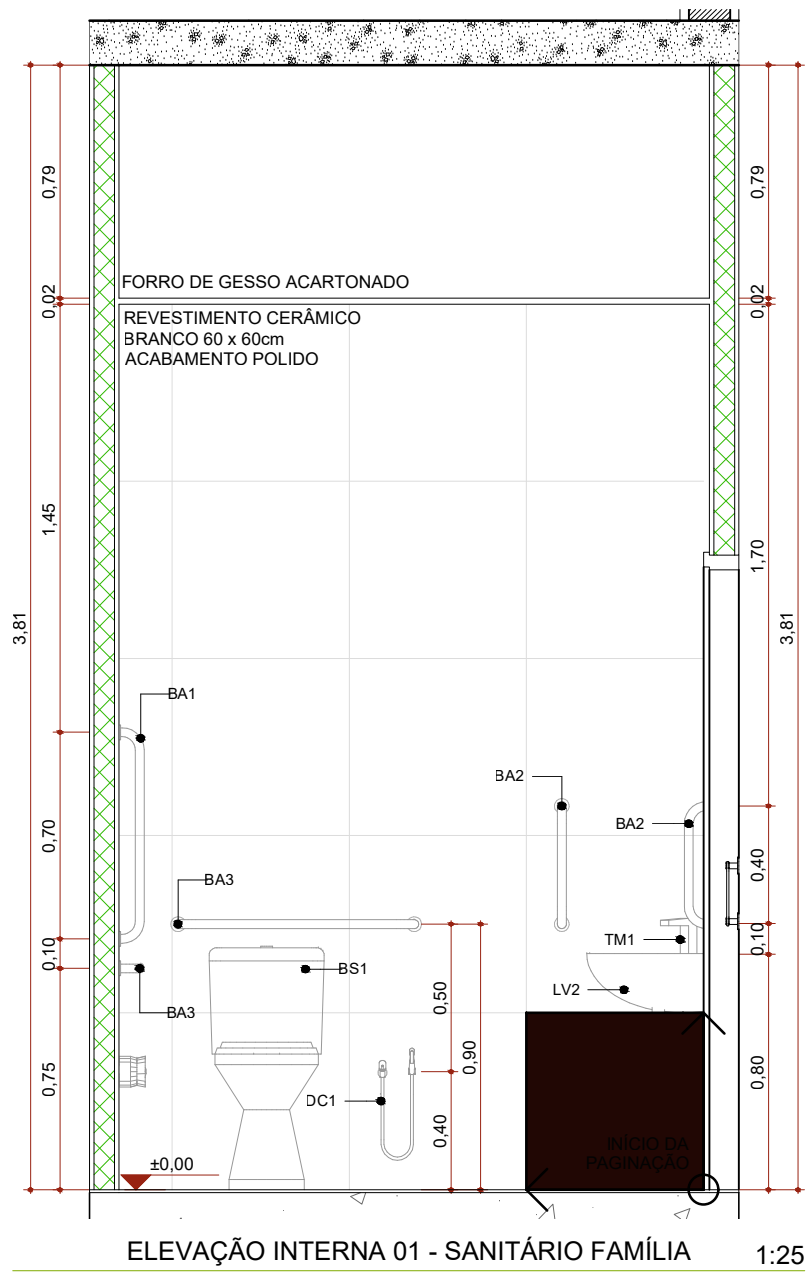


ELEVAÇÃO INTERNA 01 - SANITÁRIO FAMÍLIA

1:25

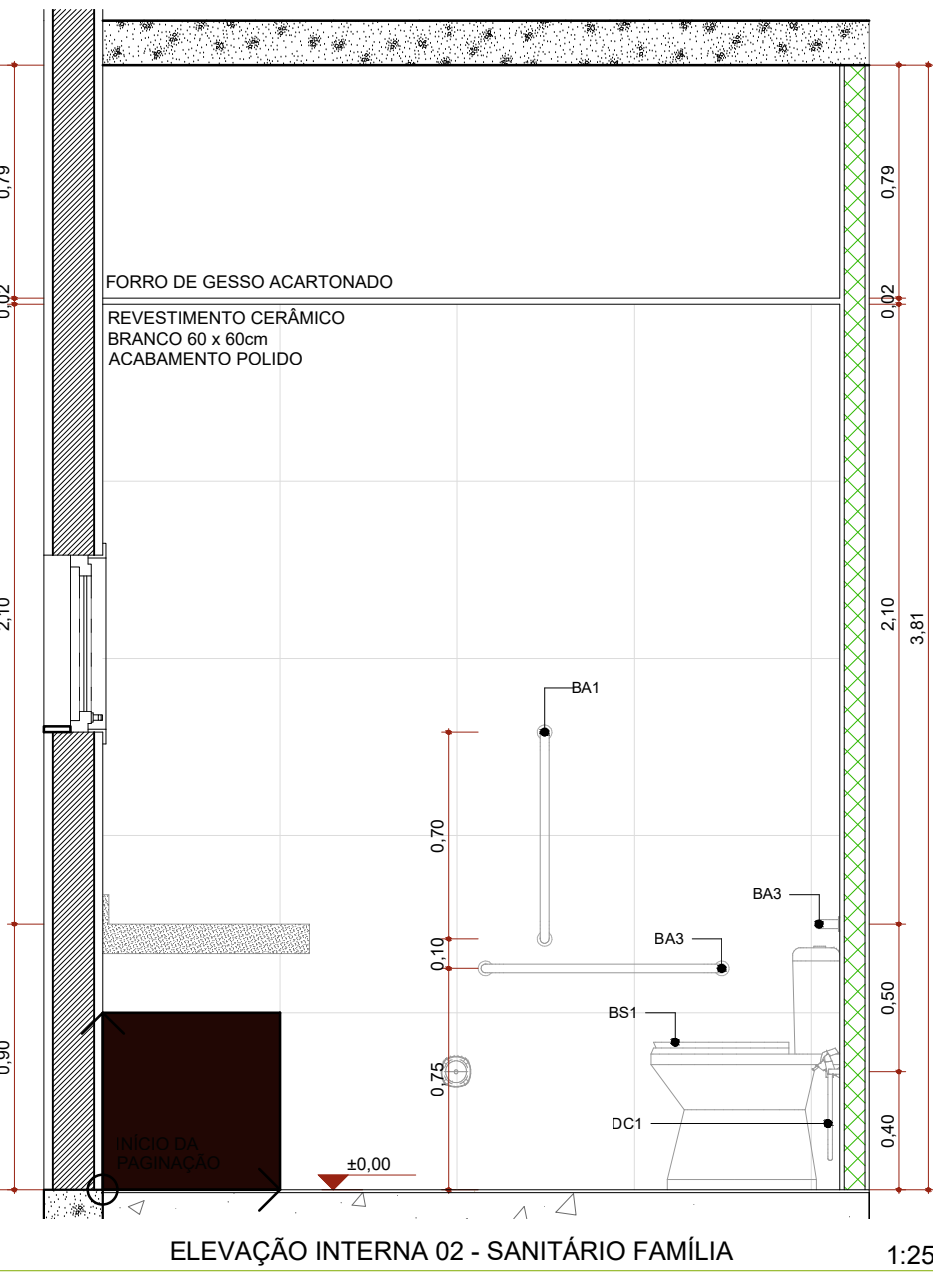


ELEVAÇÃO INTERNA 02 - SANITÁRIO FAMÍLIA

1:25

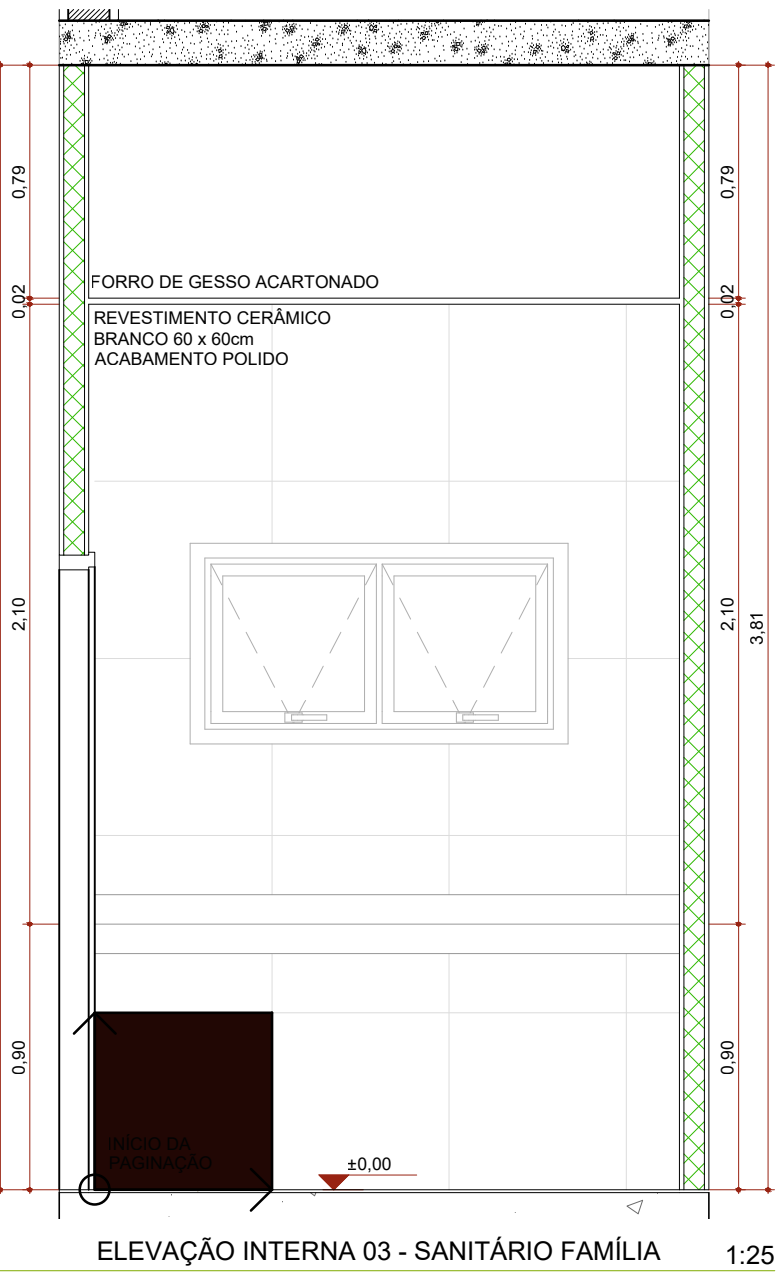


ELEVAÇÃO INTERNA 03 - SANITÁRIO FAMÍLIA

1:25

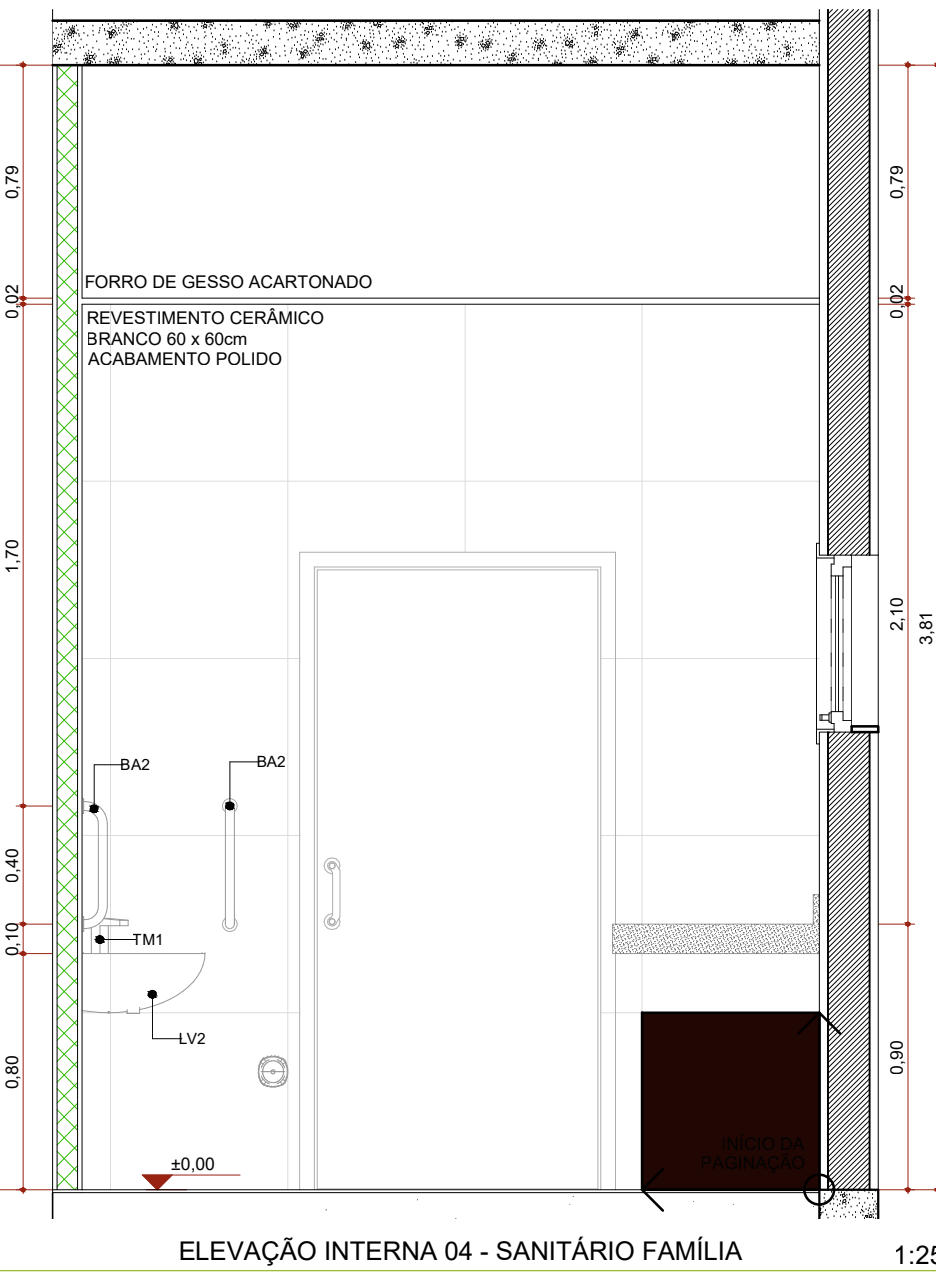


ELEVAÇÃO INTERNA 04 - SANITÁRIO FAMÍLIA

1:25

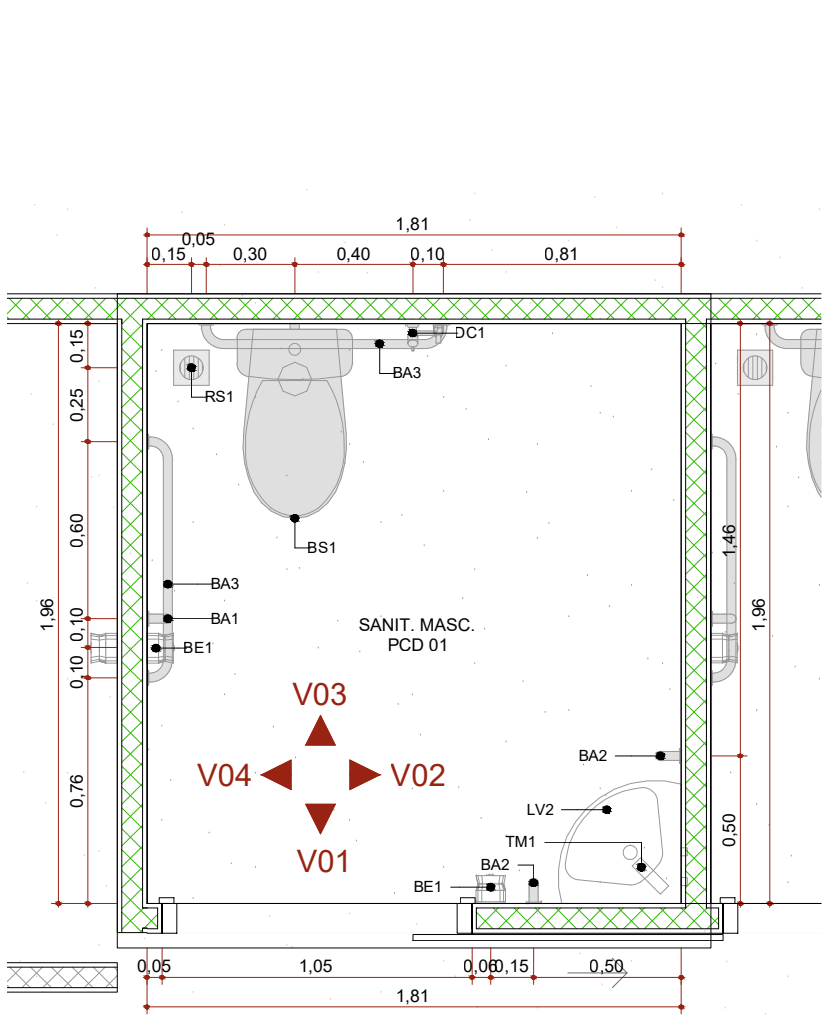


PLANTA BAIXA - SANITÁRIO MASCULINO

1:25

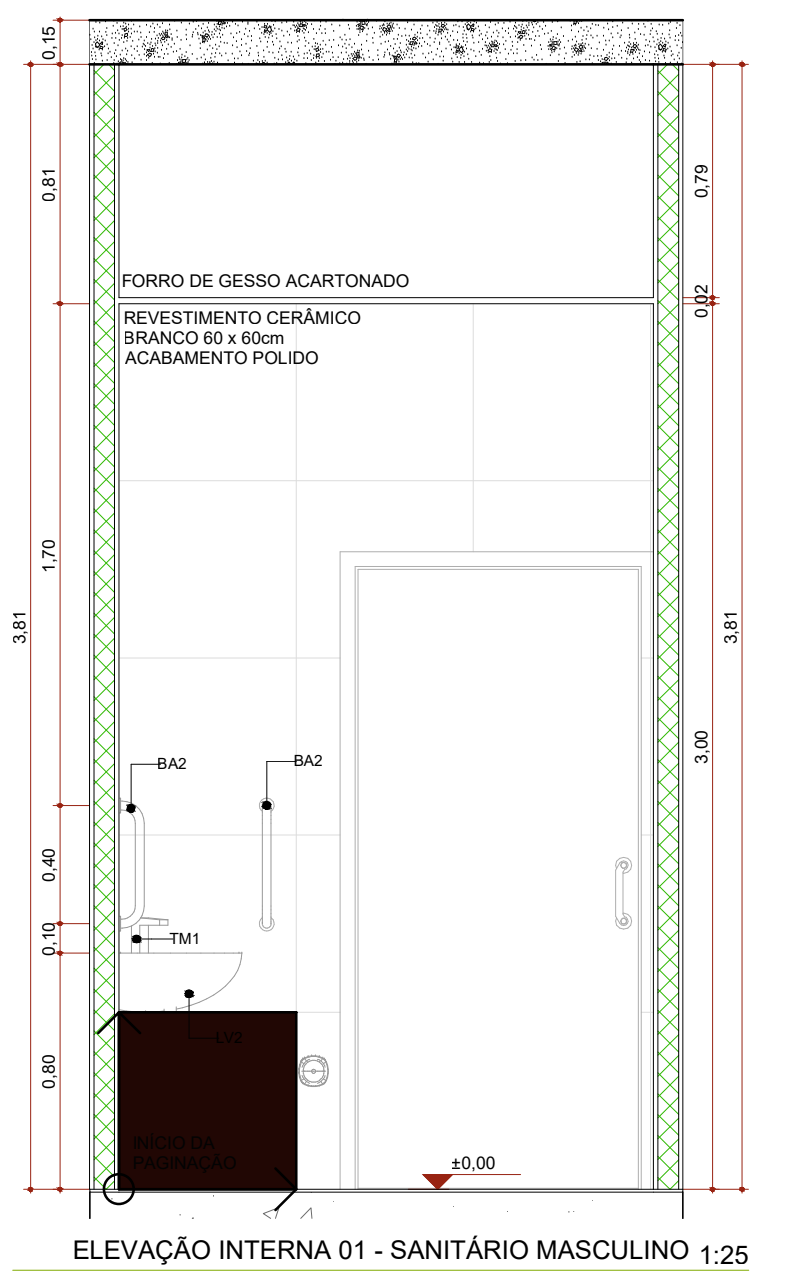


ELEVAÇÃO INTERNA 01 - SANITÁRIO MASCULINO

1:25

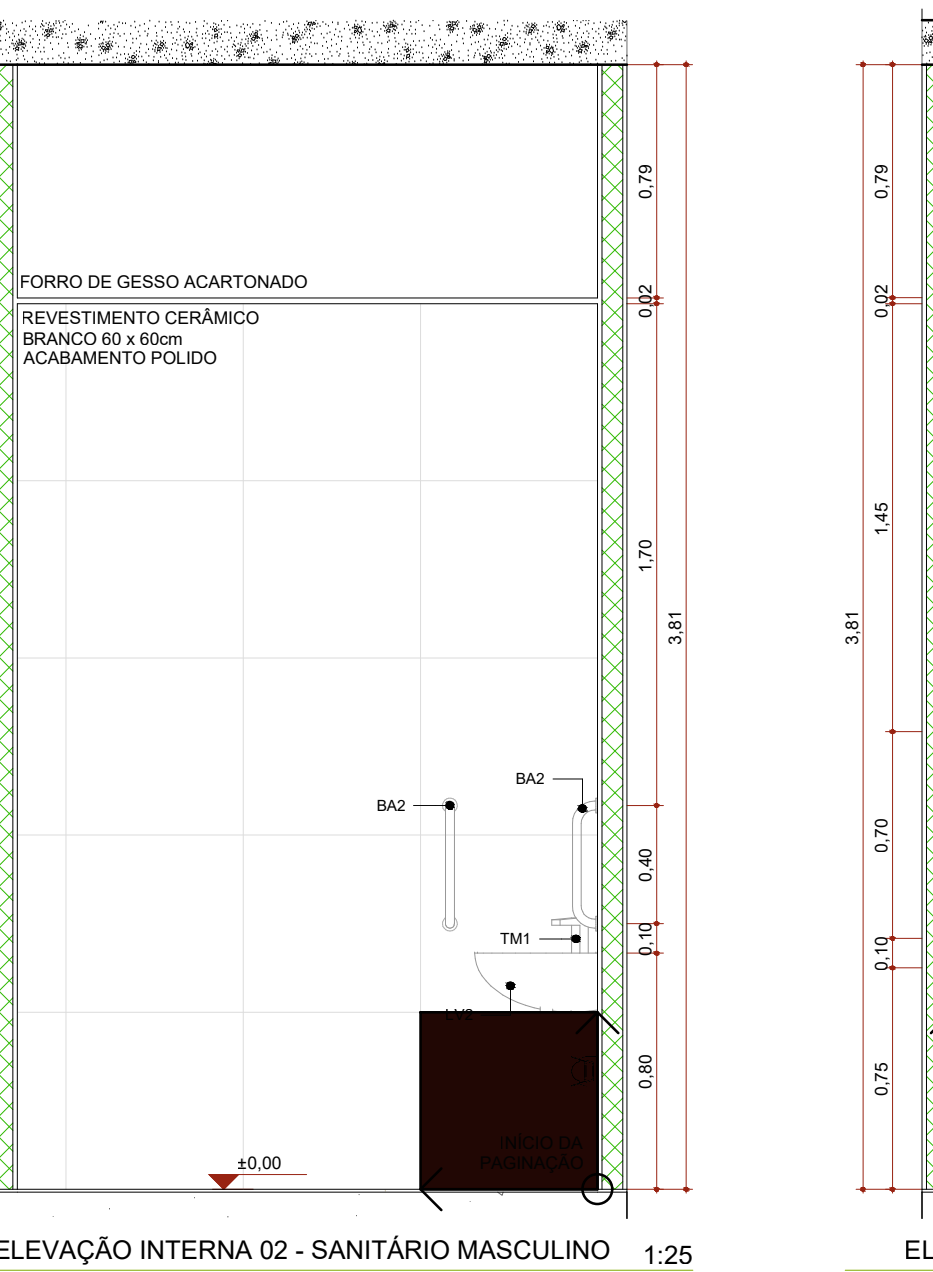


ELEVAÇÃO INTERNA 02 - SANITÁRIO MASCULINO

1:25

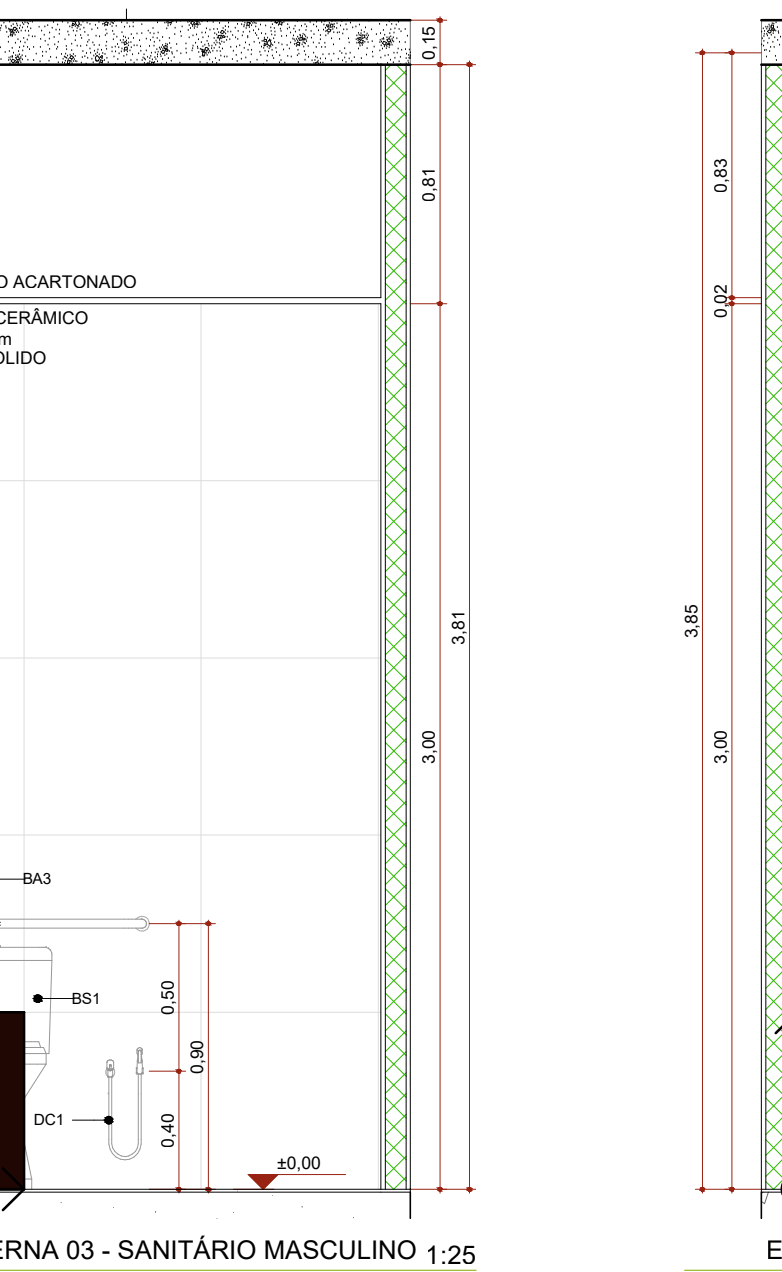

ELEVAÇÃO INTERNA 03 - SANITÁRIO MASCULINO

1:25

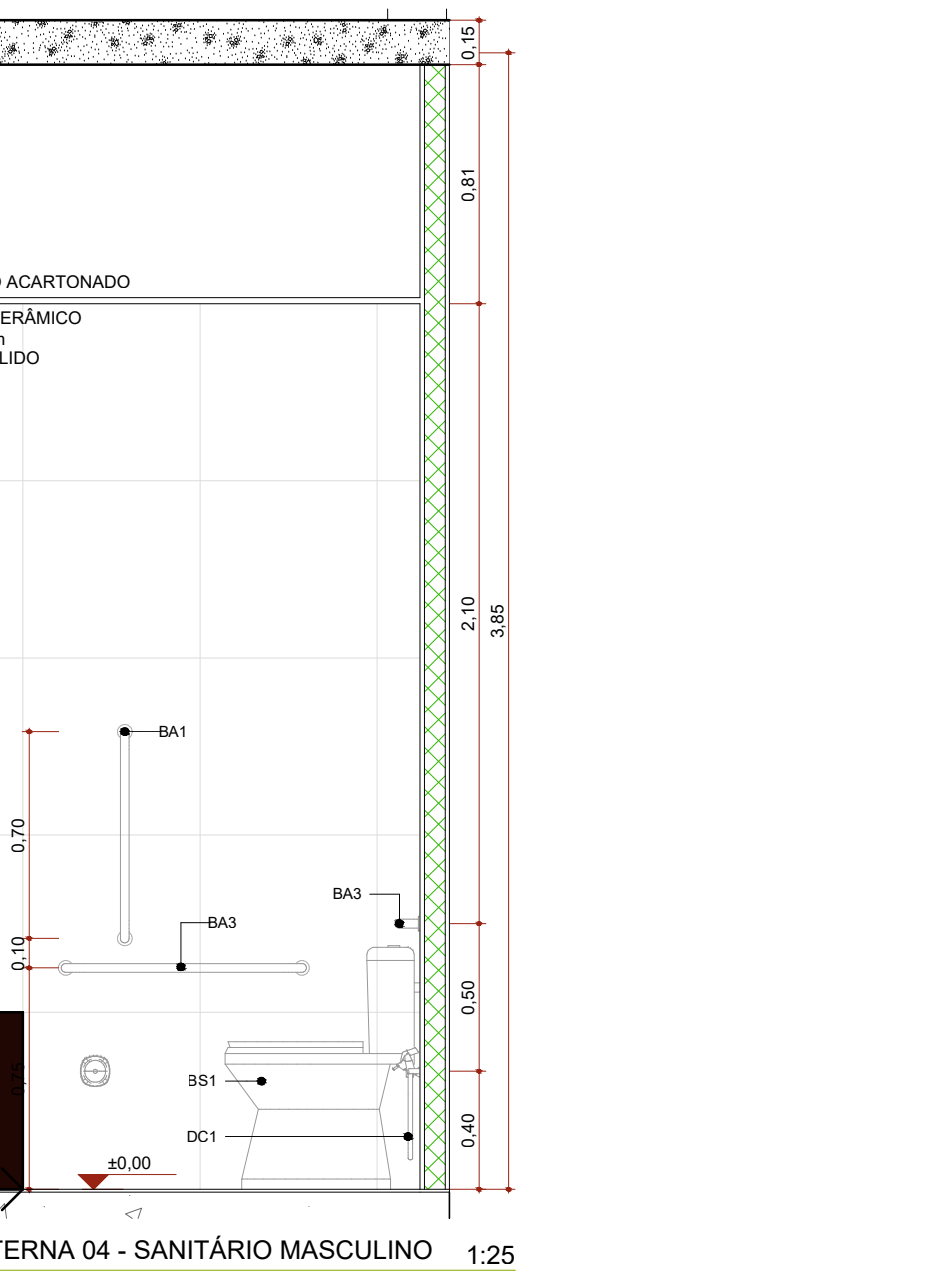

ELEVAÇÃO INTERNA 04 - SANITÁRIO MASCULINO

1:25

Autorização Projeto Executivo

NOME 03

ASSINATURA CARIMBO

Autorização Projeto Executivo

NOME 02

ASSINATURA CARIMBO

Autorização Projeto Executivo

NOME 01

ASSINATURA CARIMBO

REGISTRO

CAU/AM - A103853-2

R0

02/12/2025

EMISSÃO INICIAL

REVISÃO

DATA DE REVISÃO

DESCRIÇÃO

TÍTULO DO PROJETO

Construção de uma Policlínica Regional no Município de Itacoatiara/AM.

PROPRIETÁRIO

MUNICÍPIO DE ITACOATIARA

CNPJ

04.241.980/0001-75

ENDEREÇO

RUA ÁLVARO MAIA, 3355, BAIRRO - SÃO FRANCISCO - ITACOATIARA- AM

CEP

69.101-380

TÍTULO DA PRANCHETA

DETALHAMENTO DE ÁREAS MOLHADAS 01

DESCRIÇÃO DA ETAPA

PROJETO EXECUTIVO

NOME PRANCHETA

ARQUIVO

REVISÃO

R00

UNIDADE

METROS

DATA

02/12/2025

ESCALA

INDICADA

31.34 MS. POL. PL. AQ. - DETALHAMENTO DE ÁREAS MOLHADAS 01

AUTORIA INTELLECTUAL

MIRELA PILON PESSATTI

VICTÓRIA ANGELI CAPOVILLA

SIMONE ALVES PRADO MENEZES

REGISTRO

A 25669-2

A 247156-6

A 36015-5

DIREITOS AUTORAIS RESERVADOS CONFORME LEGISLAÇÃO NACIONAL E INTERNACIONAL

FOLHA A0

1/89 x 841