



LINHA DE INTERRUÇÃO DE DESENHO

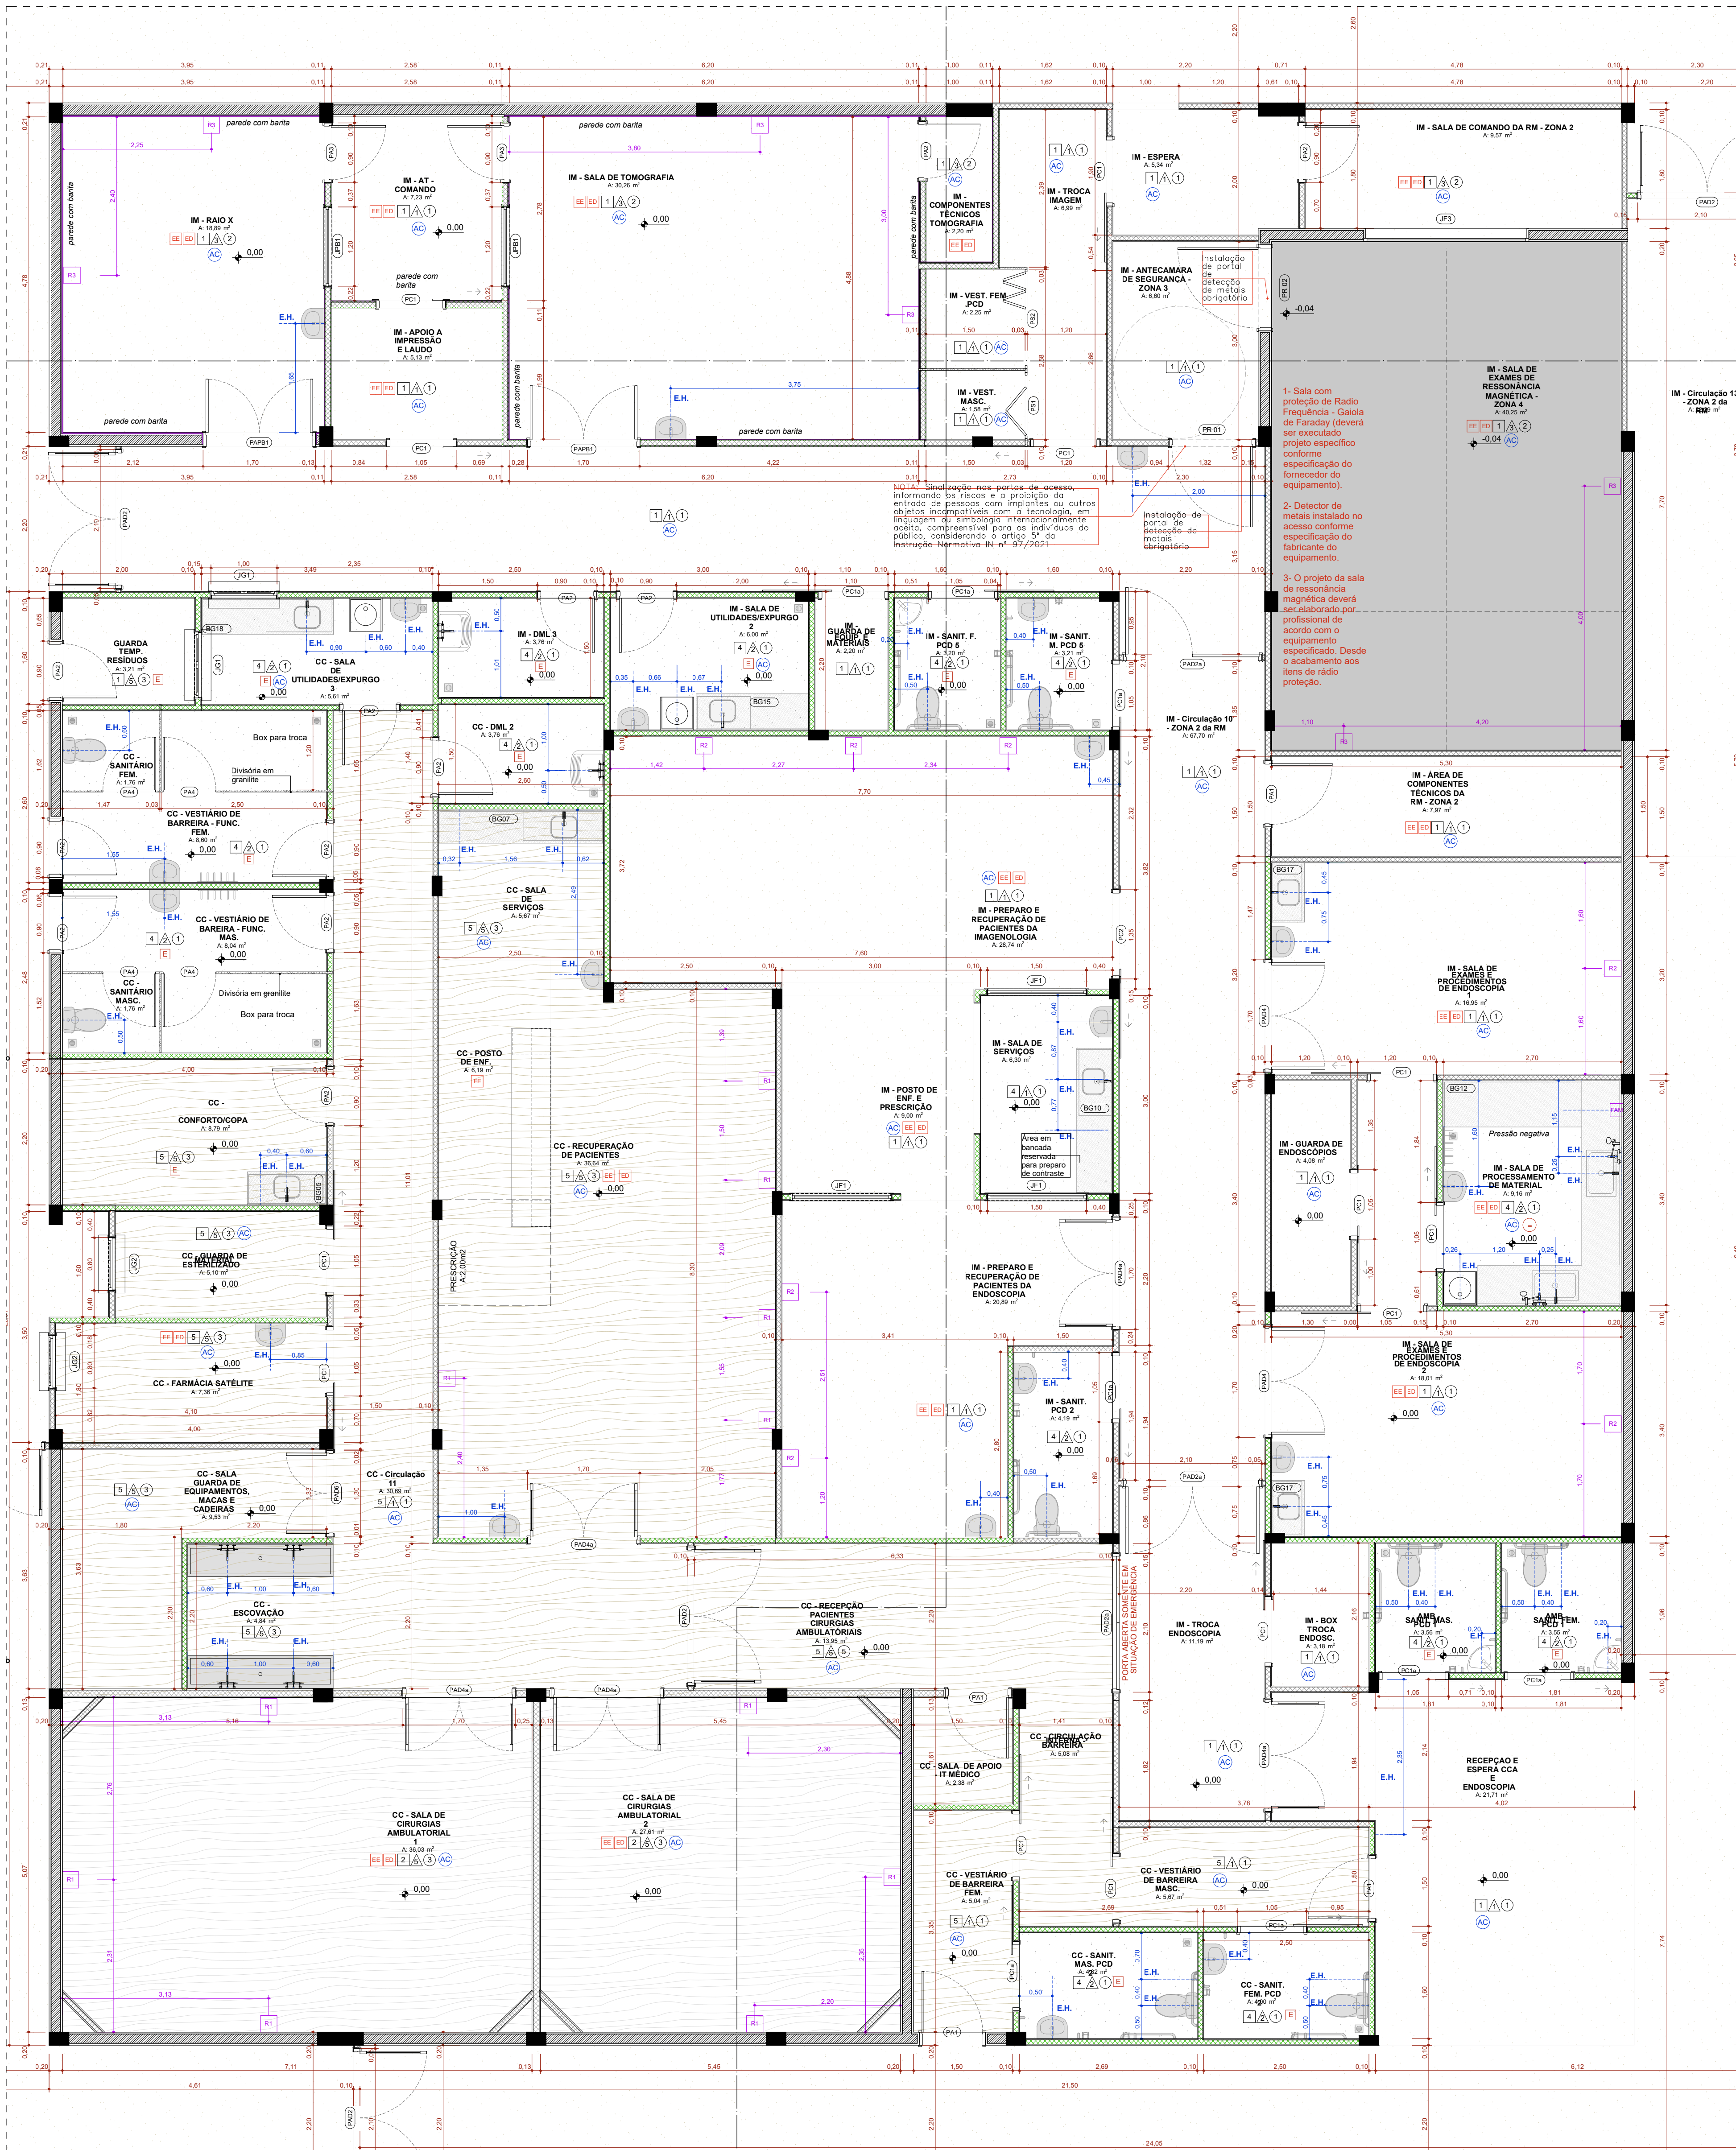

PLANTA TÉCNICA TÉRREO  
Esc. = 1:50

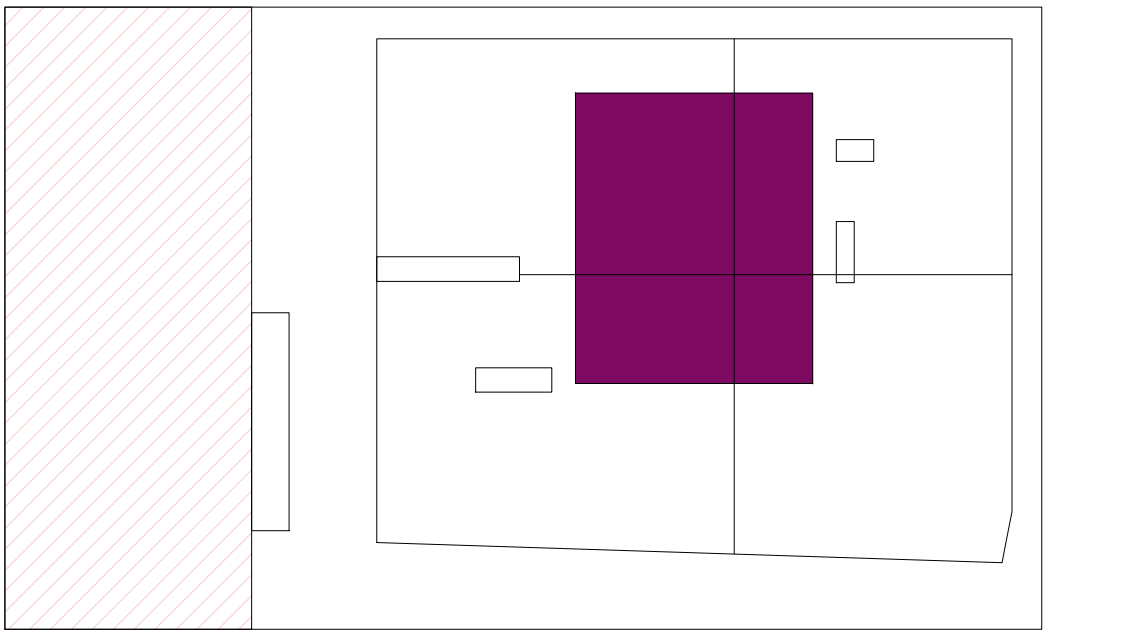

Planta de Situação - Nível de Exames  
Sem Escala

APROVADO POR: [assinatura]			

AMPLIAÇÃO NÚCLEO DE EXAMES TÉCNICO

DESCRIÇÃO DA ETAPA:		REVISÃO	
