
2 PLANTA PLANIALTIMÉTRICA COM CURVAS DE NÍVEL -ESTACA 0+10 -0+49
ESCALA: SEM ESCALA

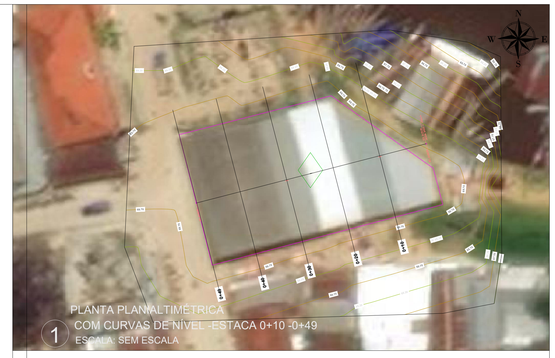



O LEVANTAMENTO TOPOGRÁFICO DO TERRENO DA FEIRA DE BENJAMIN FOI REALIZADO UTILIZANDO RECEPTOR GNSS RTK, GARANTINDO ALTA PRECISÃO PLANIALTIMÉTRICA. PARA O GEORREFERENCIAMENTO DOS PONTOS, ADOTOU-SE O SISTEMA DE COORDENADAS UTM, FUSO 19S, BASEADO NO SISTEMA DE REFERÊNCIA GEOCÊNTRICO PARA AS AMÉRICAS – SIRGAS 2000, CONFORME DIRETRIZES ESTABELECIDAS PELO INSTITUTO BRASILEIRO DE GEOGRAFIA E ESTATÍSTICA (IBGE).

O PROCEDIMENTO SEGUIU AS RECOMENDAÇÕES DA NORMA TÉCNICA BRASILEIRA NBR 13133 (EXECUÇÃO DE LEVANTAMENTO TOPOGRÁFICO), ASSEGURANDO O RIGOR METODOLÓGICO E A QUALIDADE DOS DADOS COLETADOS. TODO O PROCESSAMENTO E A CHECAGEM DOS PONTOS FORAM CONDUZIDOS DE FORMA A GARANTIR A FIDEDIGNIDADE DAS CURVAS DE NÍVEL, DOS LIMITES DO TERRENO E DAS INFORMAÇÕES NECESSÁRIAS PARA O DESENVOLVIMENTO DO PROJETO.

4 TABELA DE VOLUMESL-ESTACA 0+10 -0+49
ESCALA: SEM ESCALA


Total Volume Table

Station	Fill Area	Cut Area	Fill Volume	Cut Volume	Cumulative Fill Vol	Cumulative Cut Vol
0+10	0.12	0.00	0.00	0.00	0.00	0.00
0+20	0.00	0.00	0.60	0.00	0.60	0.00
0+30	0.00	0.00	0.02	0.00	0.62	0.00
0+40	0.00	0.08	0.00	0.41	0.62	0.41
0+49	0.21	0.04	0.99	0.57	1.61	0.98

QUADRO DE DETALHES E LEGENDA

	DETALHE DO SOLO
	LIMITE DO TERRENO
	LINHA DO TERRENO NATURAL
	LINHA DO TERRENO PROJETADO
	CURVAS DE NÍVEL

PERFIL LONGITUDINAL

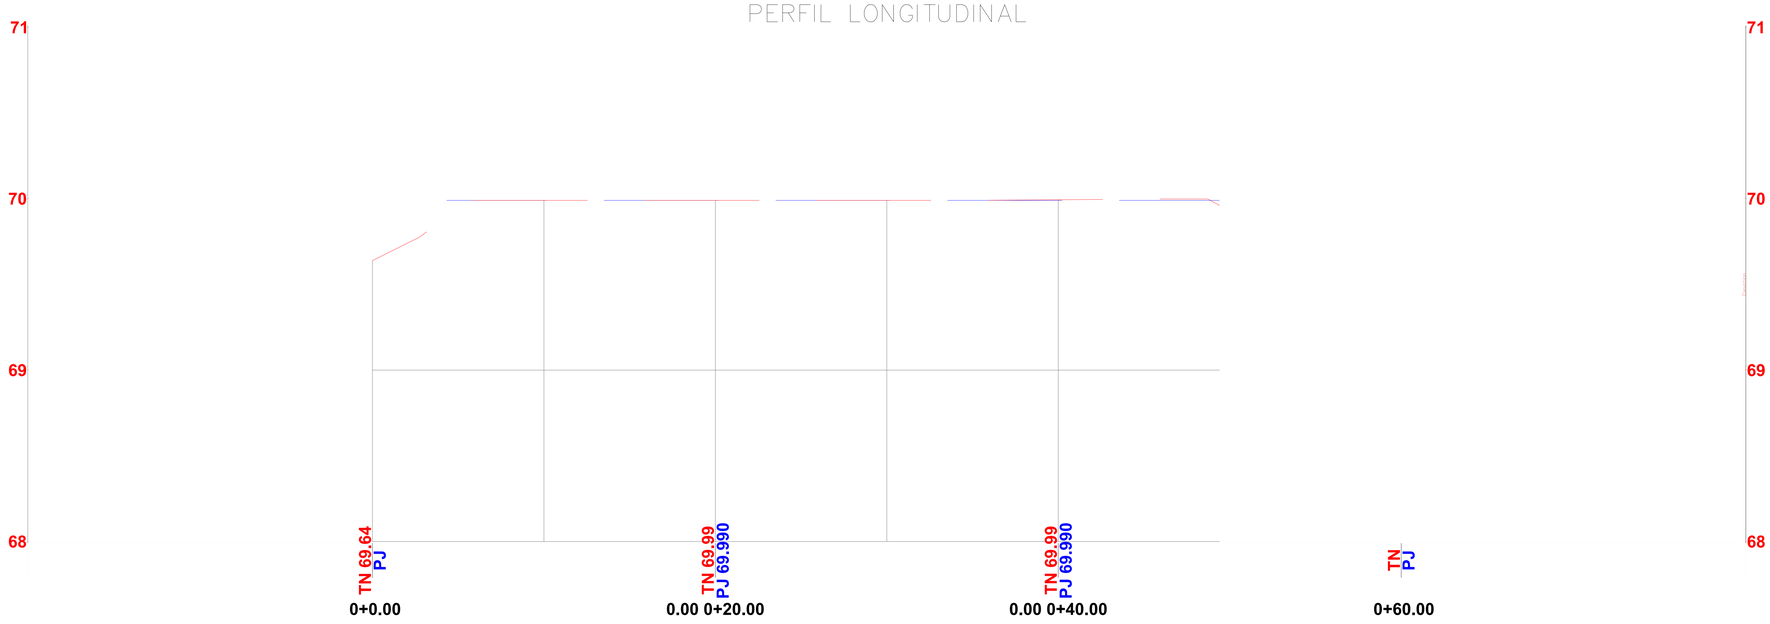

3 PERFIL LONGITUDINAL-ESTACA 0+10 -0+49
ESCALA: SEM ESCALA

Prefeitura BENJAMIN CONSTANT/AM
Secretaria Municipal de Obras e Urbanismo

APROVADO

O projeto está em conformidade com as leis municipais e normas da ABNT

Data: 2025

SEMEIDE BERMEGUY PORTO:84608382268 — Assinado de forma digital por SEMEIDE BERMEGUY PORTO:84608382268 Dados: 2025.12.20 13:53:53 -0700

SEMEIDE BERMEGUY PORTO
Prefeito Municipal

NAYRA THAUANA ENES MARTINS:00113473257 — Assinado de forma digital por NAYRA THAUANA ENES MARTINS:00113473257 Dados: 2025.12.20 13:18:08 -04'00'

NAYRA THAUANA ENES MARTINS
Engenheira Civil
CREA 26931-D/AM

PROPRIETÁRIO:
PREFEITURA MUNICIPAL DE BENJAMIN CONSTANT/AM

PREFEITO:
SEMEIDE BERMEGUY PORTO

AUTOR DO PROJETO:
ENG. NAYRA THAUANA ENES MARTINS

OBRA:
REFORMA DA FEIRA MUNICIPAL NO MUNICÍPIO DE BENJAMIN CONSTANT/AM

TÍTULO:
PLANTA TOPOGRÁFICA E PERFIS LONGITUDINAL

LOCAL:
MUNICÍPIO DE BENJAMIN CONSTANT/AM

TÍTULO:			PRANCHA:
PLANTA TOPOGRÁFICA E PERFIS LONGITUDINAL			P03
ESCALA: INDICADA	DESENHO: NAYRA THAUANA	DATA: 2025	

RESPONSÁVEL TECNICO:

AUTOR DO PROJETO: