


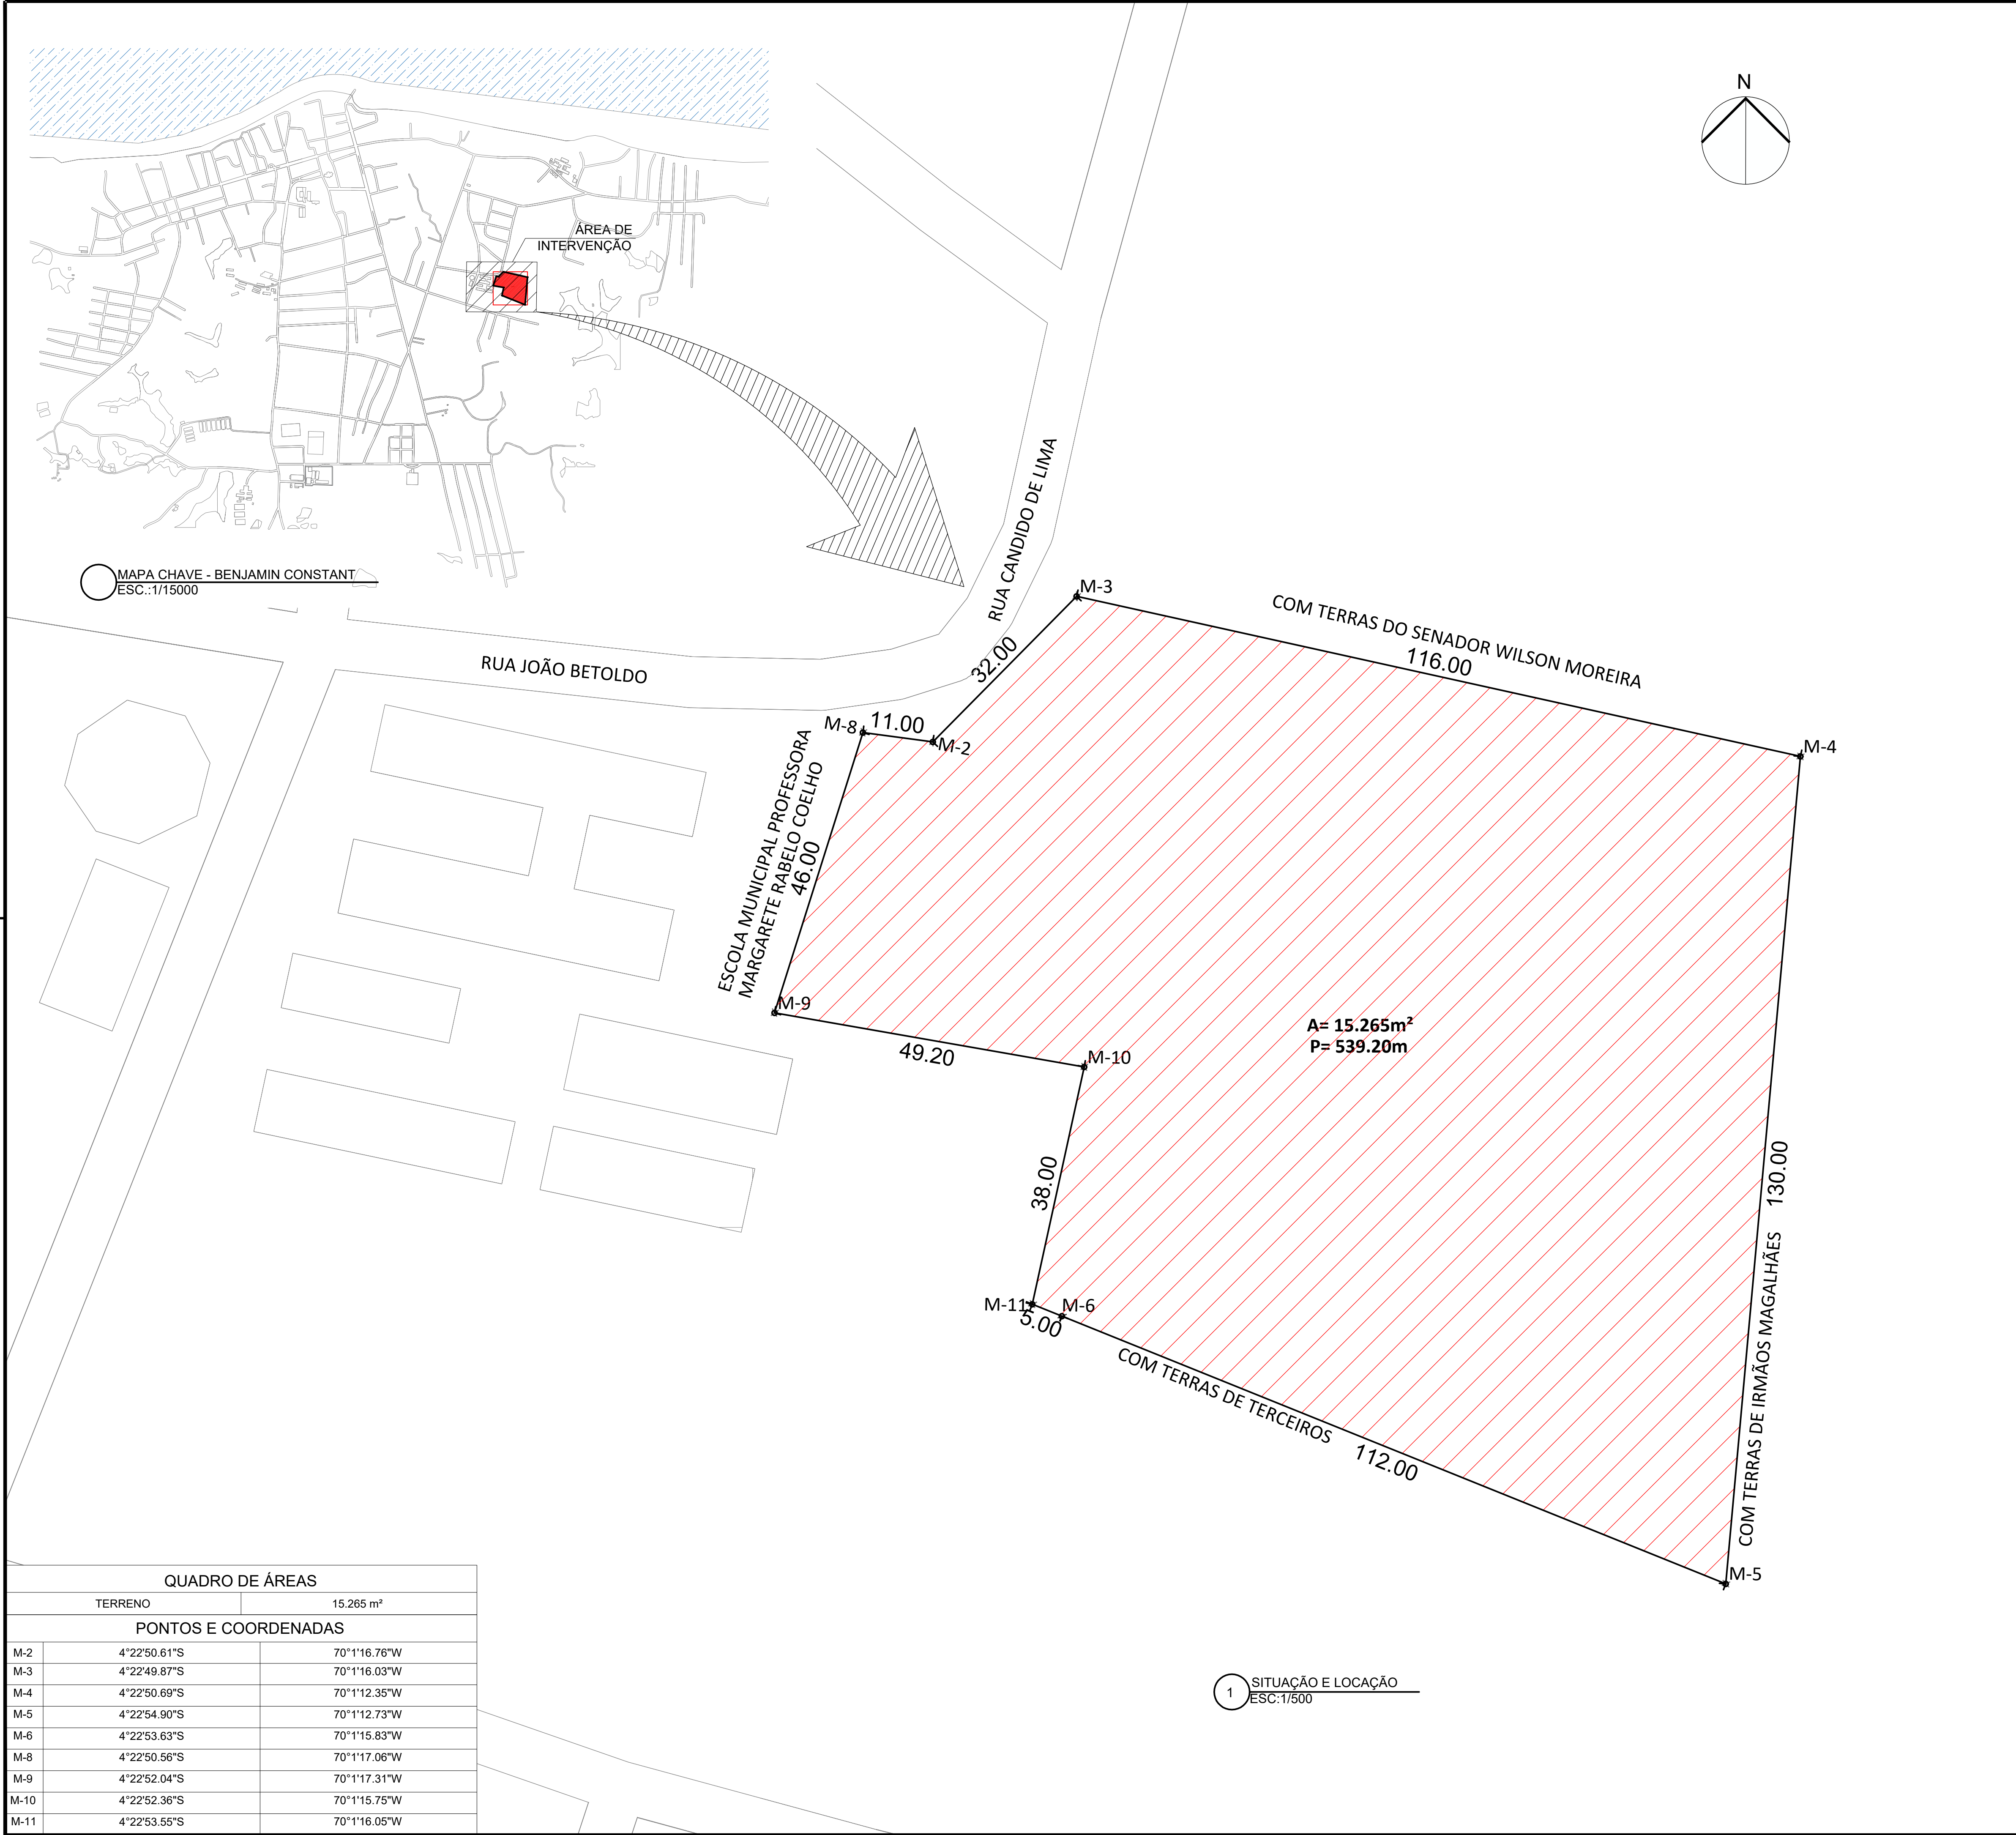

MAPA CHAVE - BENJAMIN CONSTANT  
ESC.:1/15000

| QUADRO DE ÁREAS      |              |              |
|----------------------|--------------|--------------|
| TERRENO              |              | 15.265 m²    |
| PONTOS E COORDENADAS |              |              |
| M-2                  | 4°22'50.61"S | 70°1'16.76"W |
| M-3                  | 4°22'49.87"S | 70°1'16.03"W |
| M-4                  | 4°22'50.69"S | 70°1'12.35"W |
| M-5                  | 4°22'54.90"S | 70°1'12.73"W |
| M-6                  | 4°22'53.63"S | 70°1'15.83"W |
| M-8                  | 4°22'50.56"S | 70°1'17.06"W |
| M-9                  | 4°22'52.04"S | 70°1'17.31"W |
| M-10                 | 4°22'52.36"S | 70°1'15.75"W |
| M-11                 | 4°22'53.55"S | 70°1'16.05"W |

1 SITUAÇÃO E LOCAÇÃO  
ESC.:1/500



IMAGEM MACRO DE SATÉLITE - LOTEAMENTO DE CASAS  
SEM ESCALA



IMAGEM MICRO DE SATÉLITE - LOTEAMENTO DE CASAS  
SEM ESCALA

NOTA TECNICA:

OS DADOS CONTIDOS NO PROJETO VIGENTE SÃO PROVENIENTES DOS LEVANTAMENTOS FEITOS IN LOCO PELA PREFEITURA DE BENJAMIN CONSTANT. CONSEQUENTEMENTE AS ESCOLHA DOS BENEFICIÁRIOS QUE SERÃO E NÃO SERÃO CONTEMPLADOS É DE RESPONSABILIDADE DA PREFEITURA DO MUNICÍPIO CITADO. E COM BASE NOS PARÂMETROS DE CADA BENEFICIÁRIO, A MESMA DETERMINA A LISTA EFETIVA PARA A IMPLANTAÇÃO DO PROJETO CONTIDO NESTE CONVENIO.

PREFEITURA DE BENJAMIN CONSTANT  
SECRETARIA DE OBRAS  
APROVADO

SEMEIDE BERMEGUY PORTO  
Prefeito Municipal

DENIS BOTELHO DA SILVA  
Responsável Técnico

|                                                                           |                                                              |                  |   |                  |
|---------------------------------------------------------------------------|--------------------------------------------------------------|------------------|---|------------------|
| PROJETO                                                                   |                                                              |                  | <div><br/><b>EFICAZ</b><br/>CONSULTORIA E PROJETOS</div> |                  |
| CONSTRUÇÃO DE UNIDADES HABITACIONAIS<br>NO MUNICÍPIO DE BENJAMIN CONSTANT |                                                              |                  |   |                  |
| ADMINISTRAÇÃO                                                             | SEMEIDE BERMEGUY PORTO                                       |                  |   |                  |
| ENDEREÇO                                                                  | Rua Elizio Ataíde, S/N, bairro Coimbra, Benjamin Constant/Am |                  |   |                  |
| TÍTULO                                                                    | SITUAÇÃO E LOCAÇÃO                                           |                  | REVISÃO   |                  |
| RESPONSÁVEL TÉCNICO<br>ENG.º DENIS BOTELHO<br>CREA: 18473-D/AM            | DESENHO<br>GABRIEL COUTINHO                                  | DATA<br>DEZ/2025 | ESCALA<br>INDICADA   | PRANCHA<br>01/01 |