


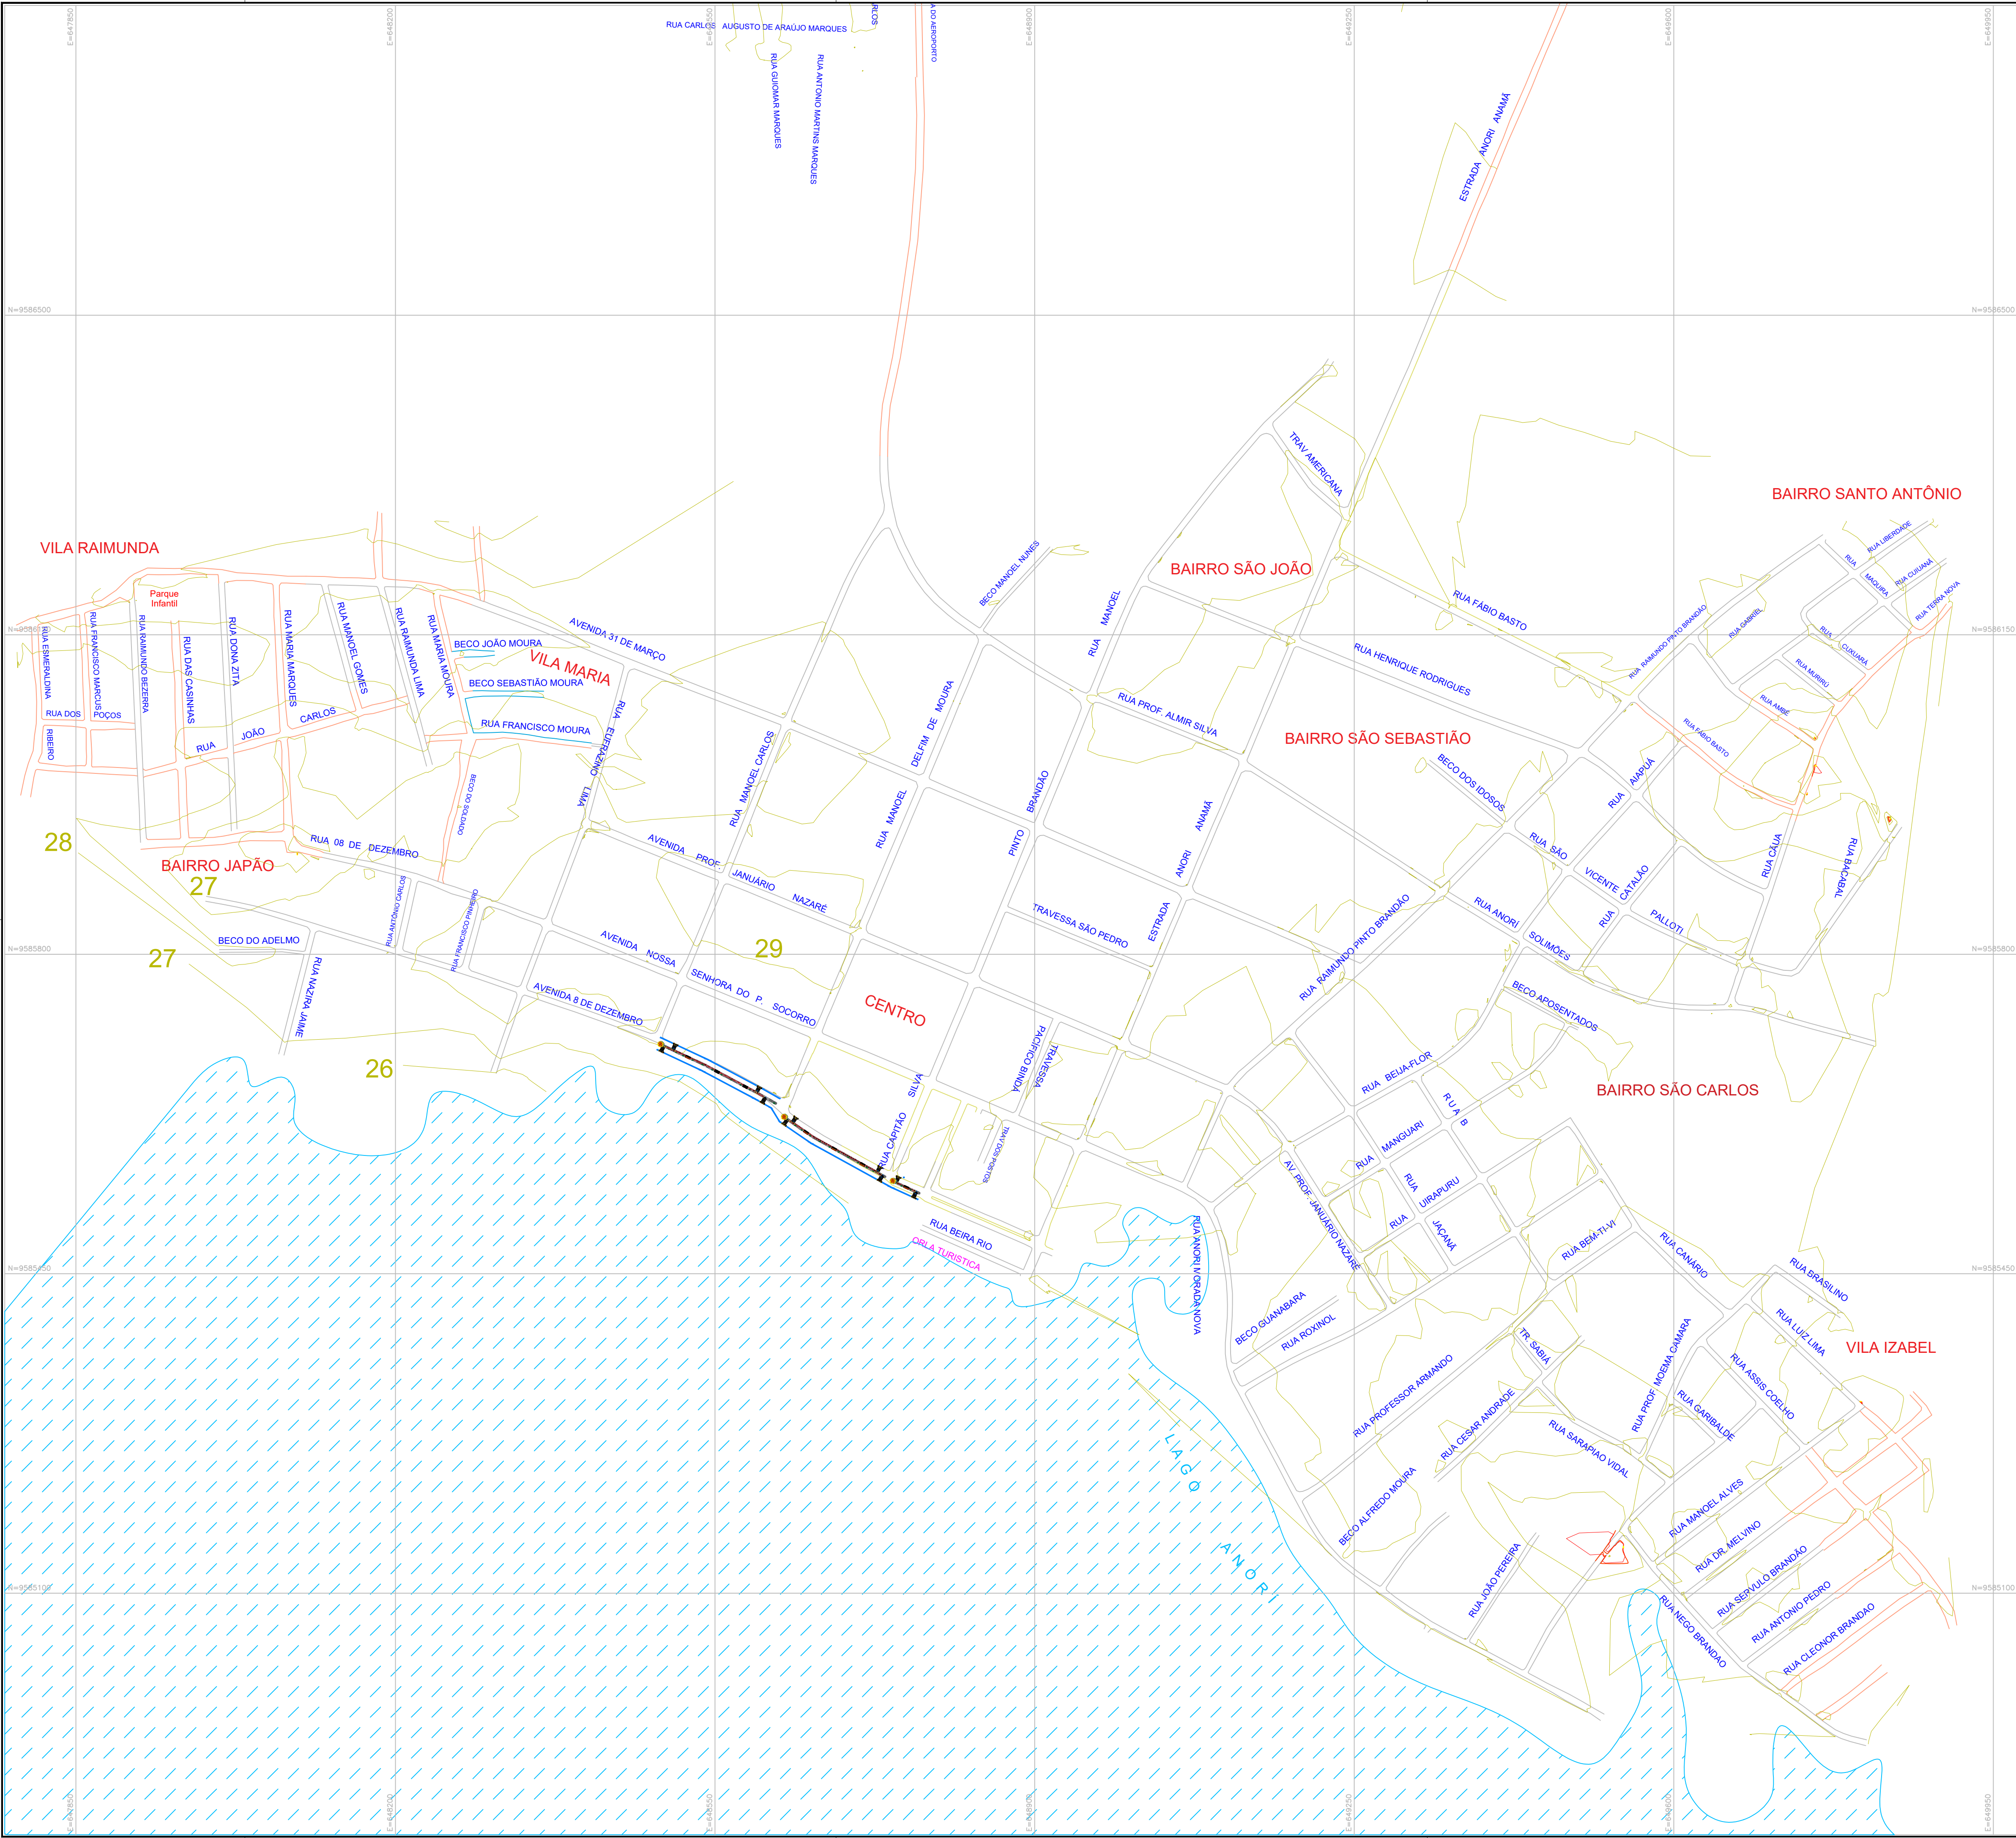

CONVENÇÕES TOPOGRÁFICAS – ABNT 13.133														
curvas de nível	cerca de arame	teléfono/correo	pedra/rocha	estrada pavimentada	cerca de madeira ou tijolo	eixo	boca de lobo	poço celular	logotipo/resposta	alinhamento modificado	lago de água	lago de água	lago de água	lago de água
PROJETO:
CONSTRUÇÃO DE CANTEIRO CENTRAL
EM VIA PÚBLICA DO MUNICÍPIO DE ANORÍ/AM

LOCAL:
AVENIDA OITO DE DEZEMBRO, CENTRO - ANORÍ/AM

RESPONSÁVEL TÉCNICO:
CAIO CAVALCANTE
CREA: 31108D/AM

PROPRIETÁRIO:

ADMINISTRAÇÃO:

FRANCHA
02/02

ESCALA
2/1

Prefeitura de ANORÍ
o trabalho faz a diferença

RESPONSÁVEL TÉCNICO

PROPRIETÁRIO

TÍTULO:
CURVAS DE NÍVEL