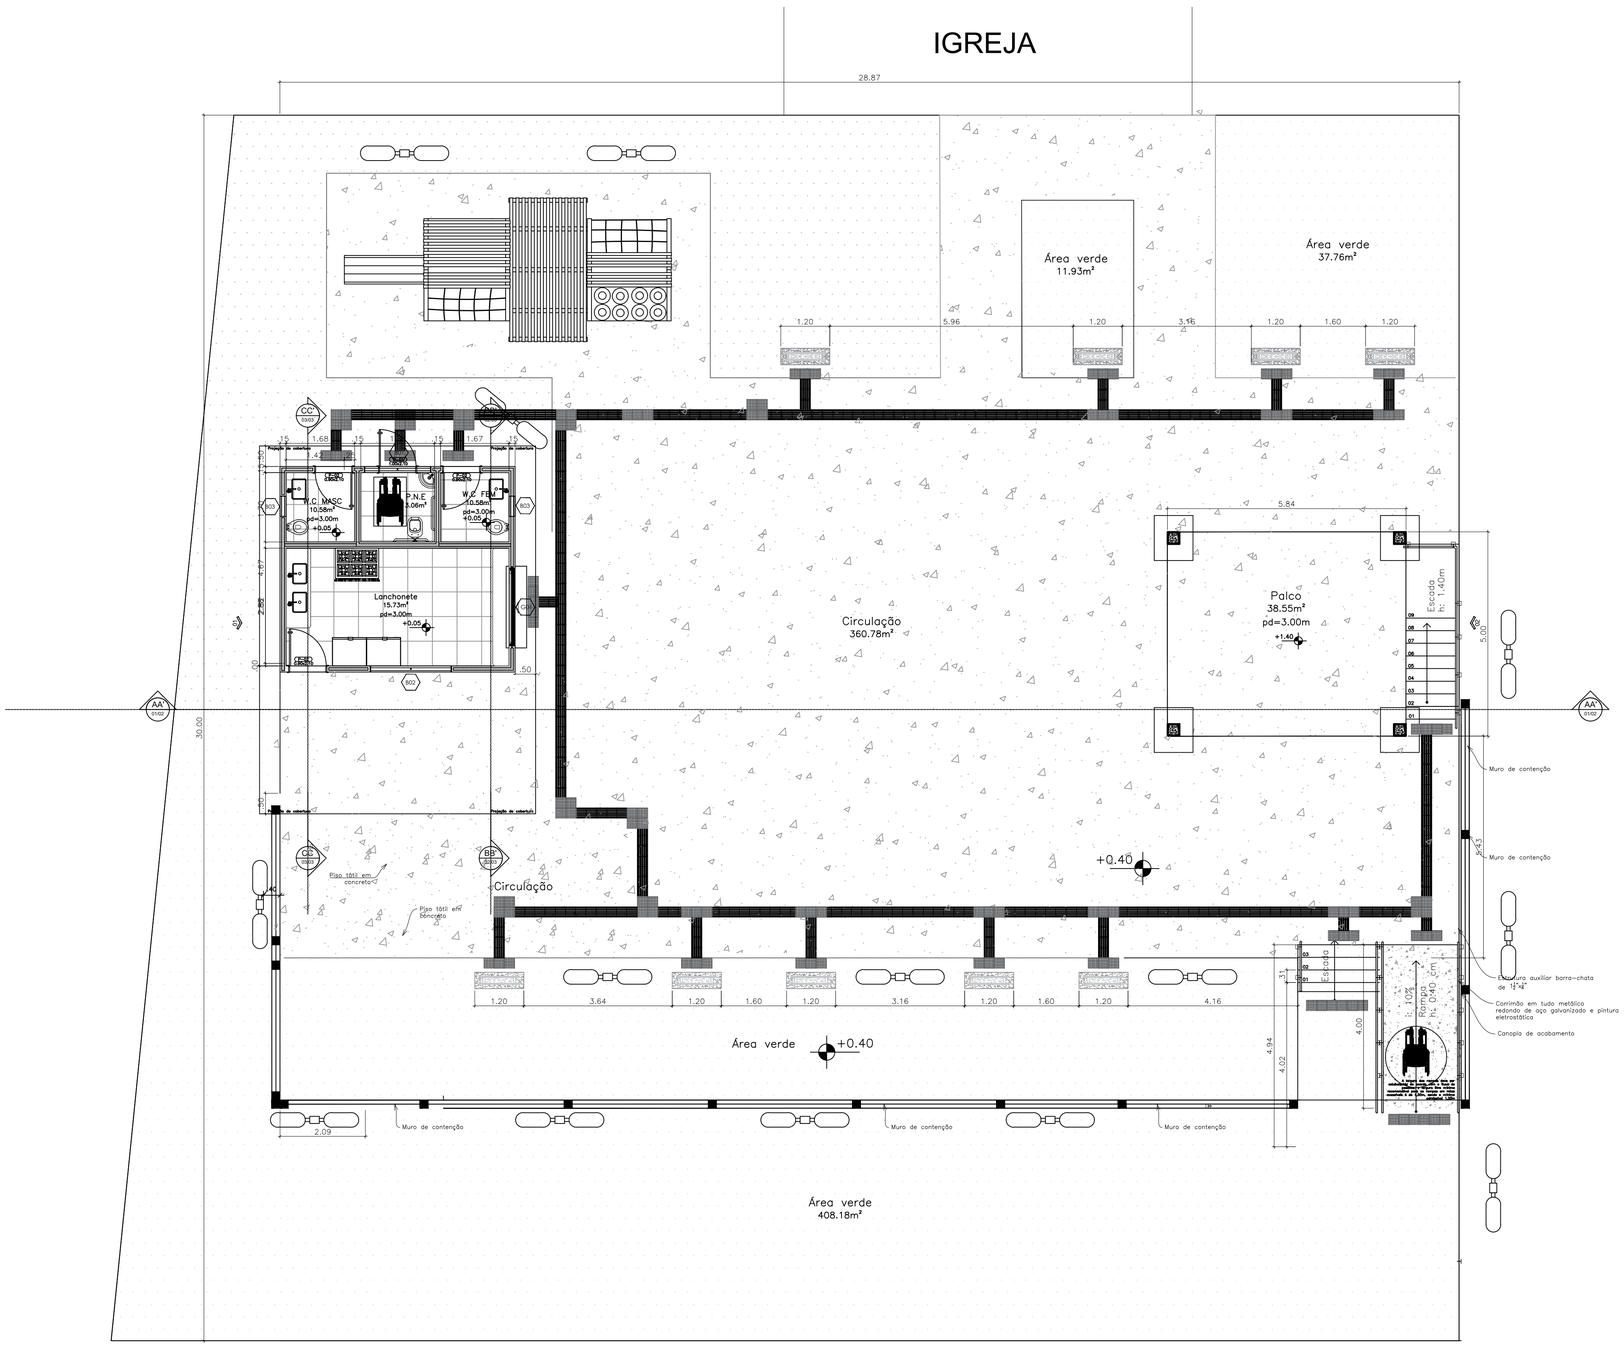

IGREJA
28.87
30.00
Área verde
11.93m²
Área verde
37.76m²
1.20
5.96
1.20
3.16
1.20
1.60
1.20
CC
PVC 100x100
BB
PVC 200x200
1.68
.15
.42
1.67
.15
.15
.15
.42
.15
.50
.50
.50