



DETALHE EXECUTIVO DAS CAIXAS DE ÁGUA PLUVIAL COM TAMPA  
S/ ESC.

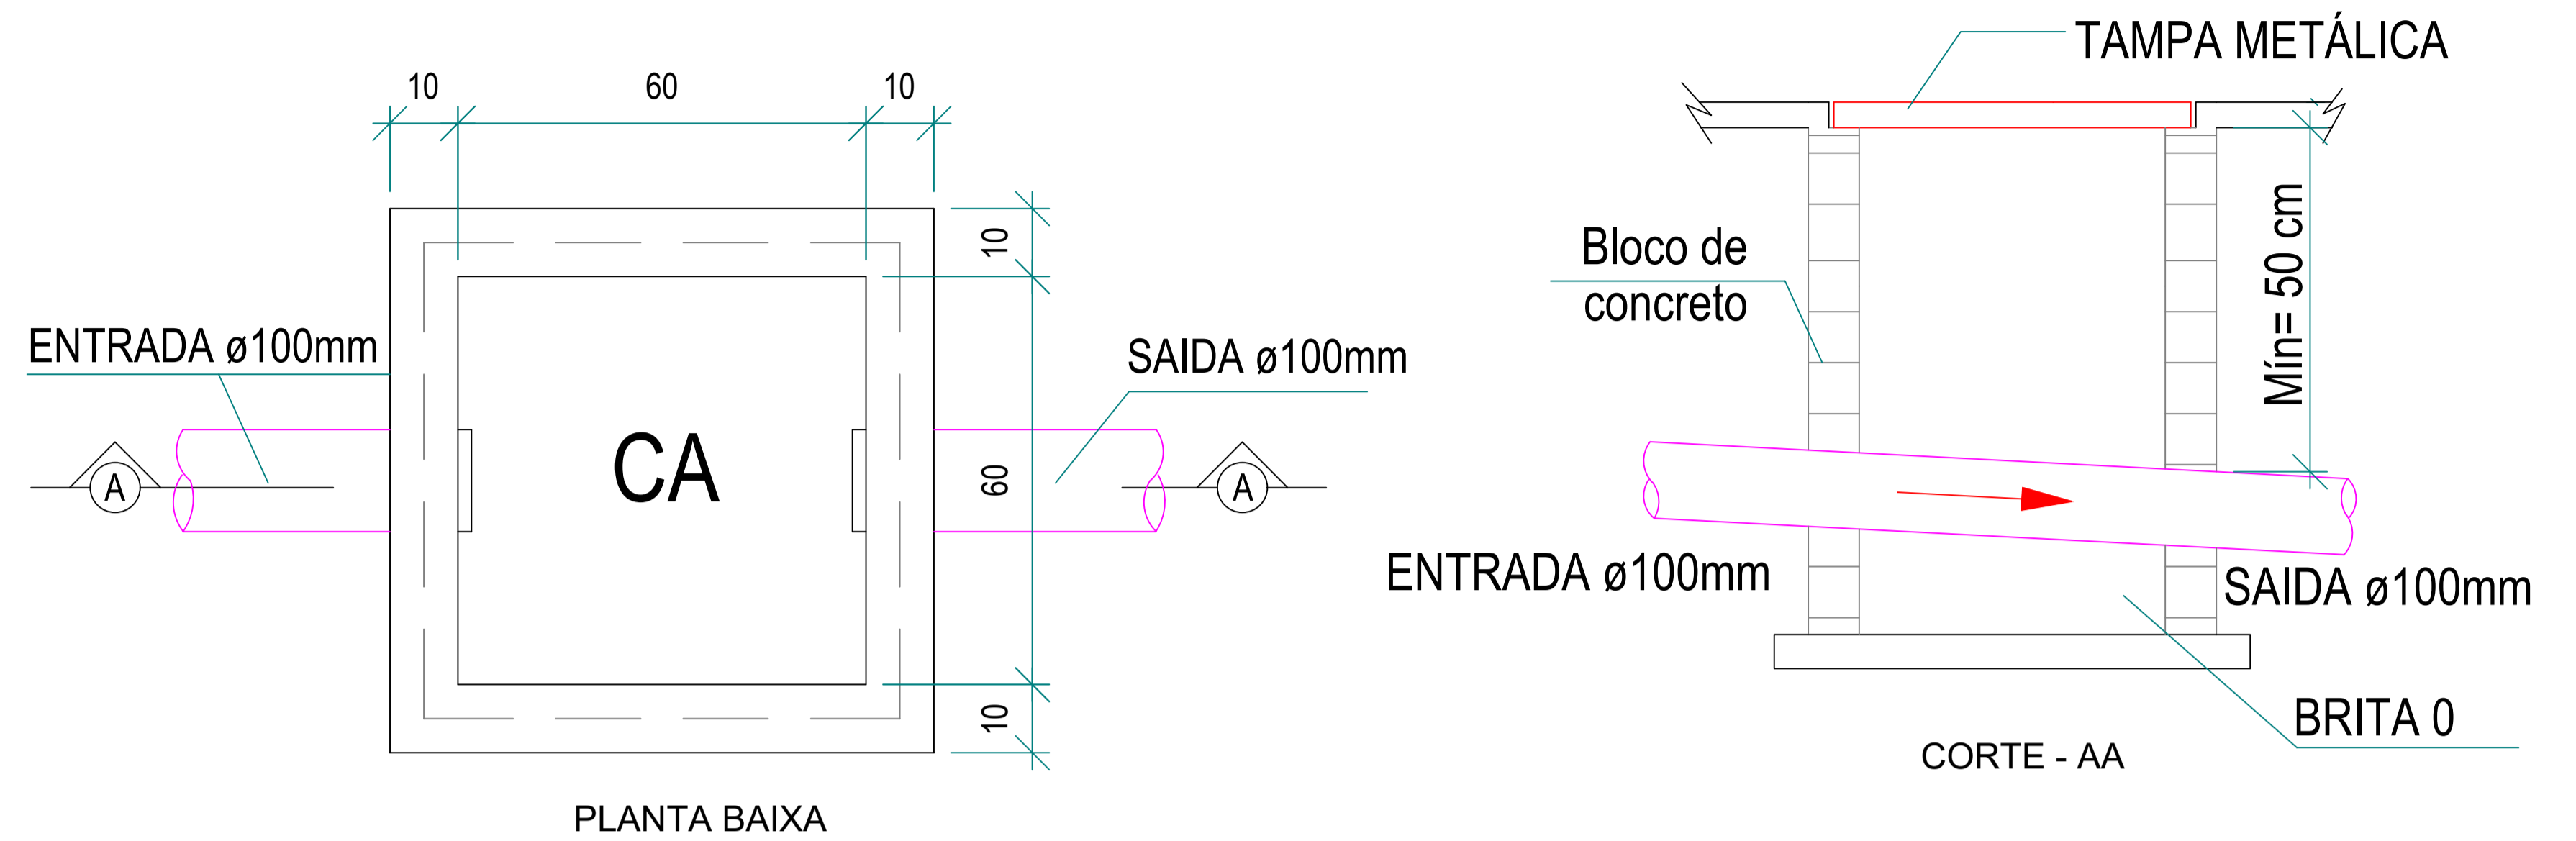

	REDE DE ÁGUA FRIA - SANEGO	PI - PIA COZINHA	RP - REGISTRO PRESSAO
	REDE DE AGUA QUENTE	JD - TORNEIRA JARDIM	TQ - TANQUE
	REDE SANITÁRIA	VS - VASO SANITARIO	ML - MAQUINA DE LAVAR
	REDE DE ÁGUA PLUVIAL	LV - LAVATORIO	DH - DUCHA HIGIÊNICA
		RG - REGISTRO GAVETA	CH - CHUVEIRO
			RE - REGISTRO ESFERA

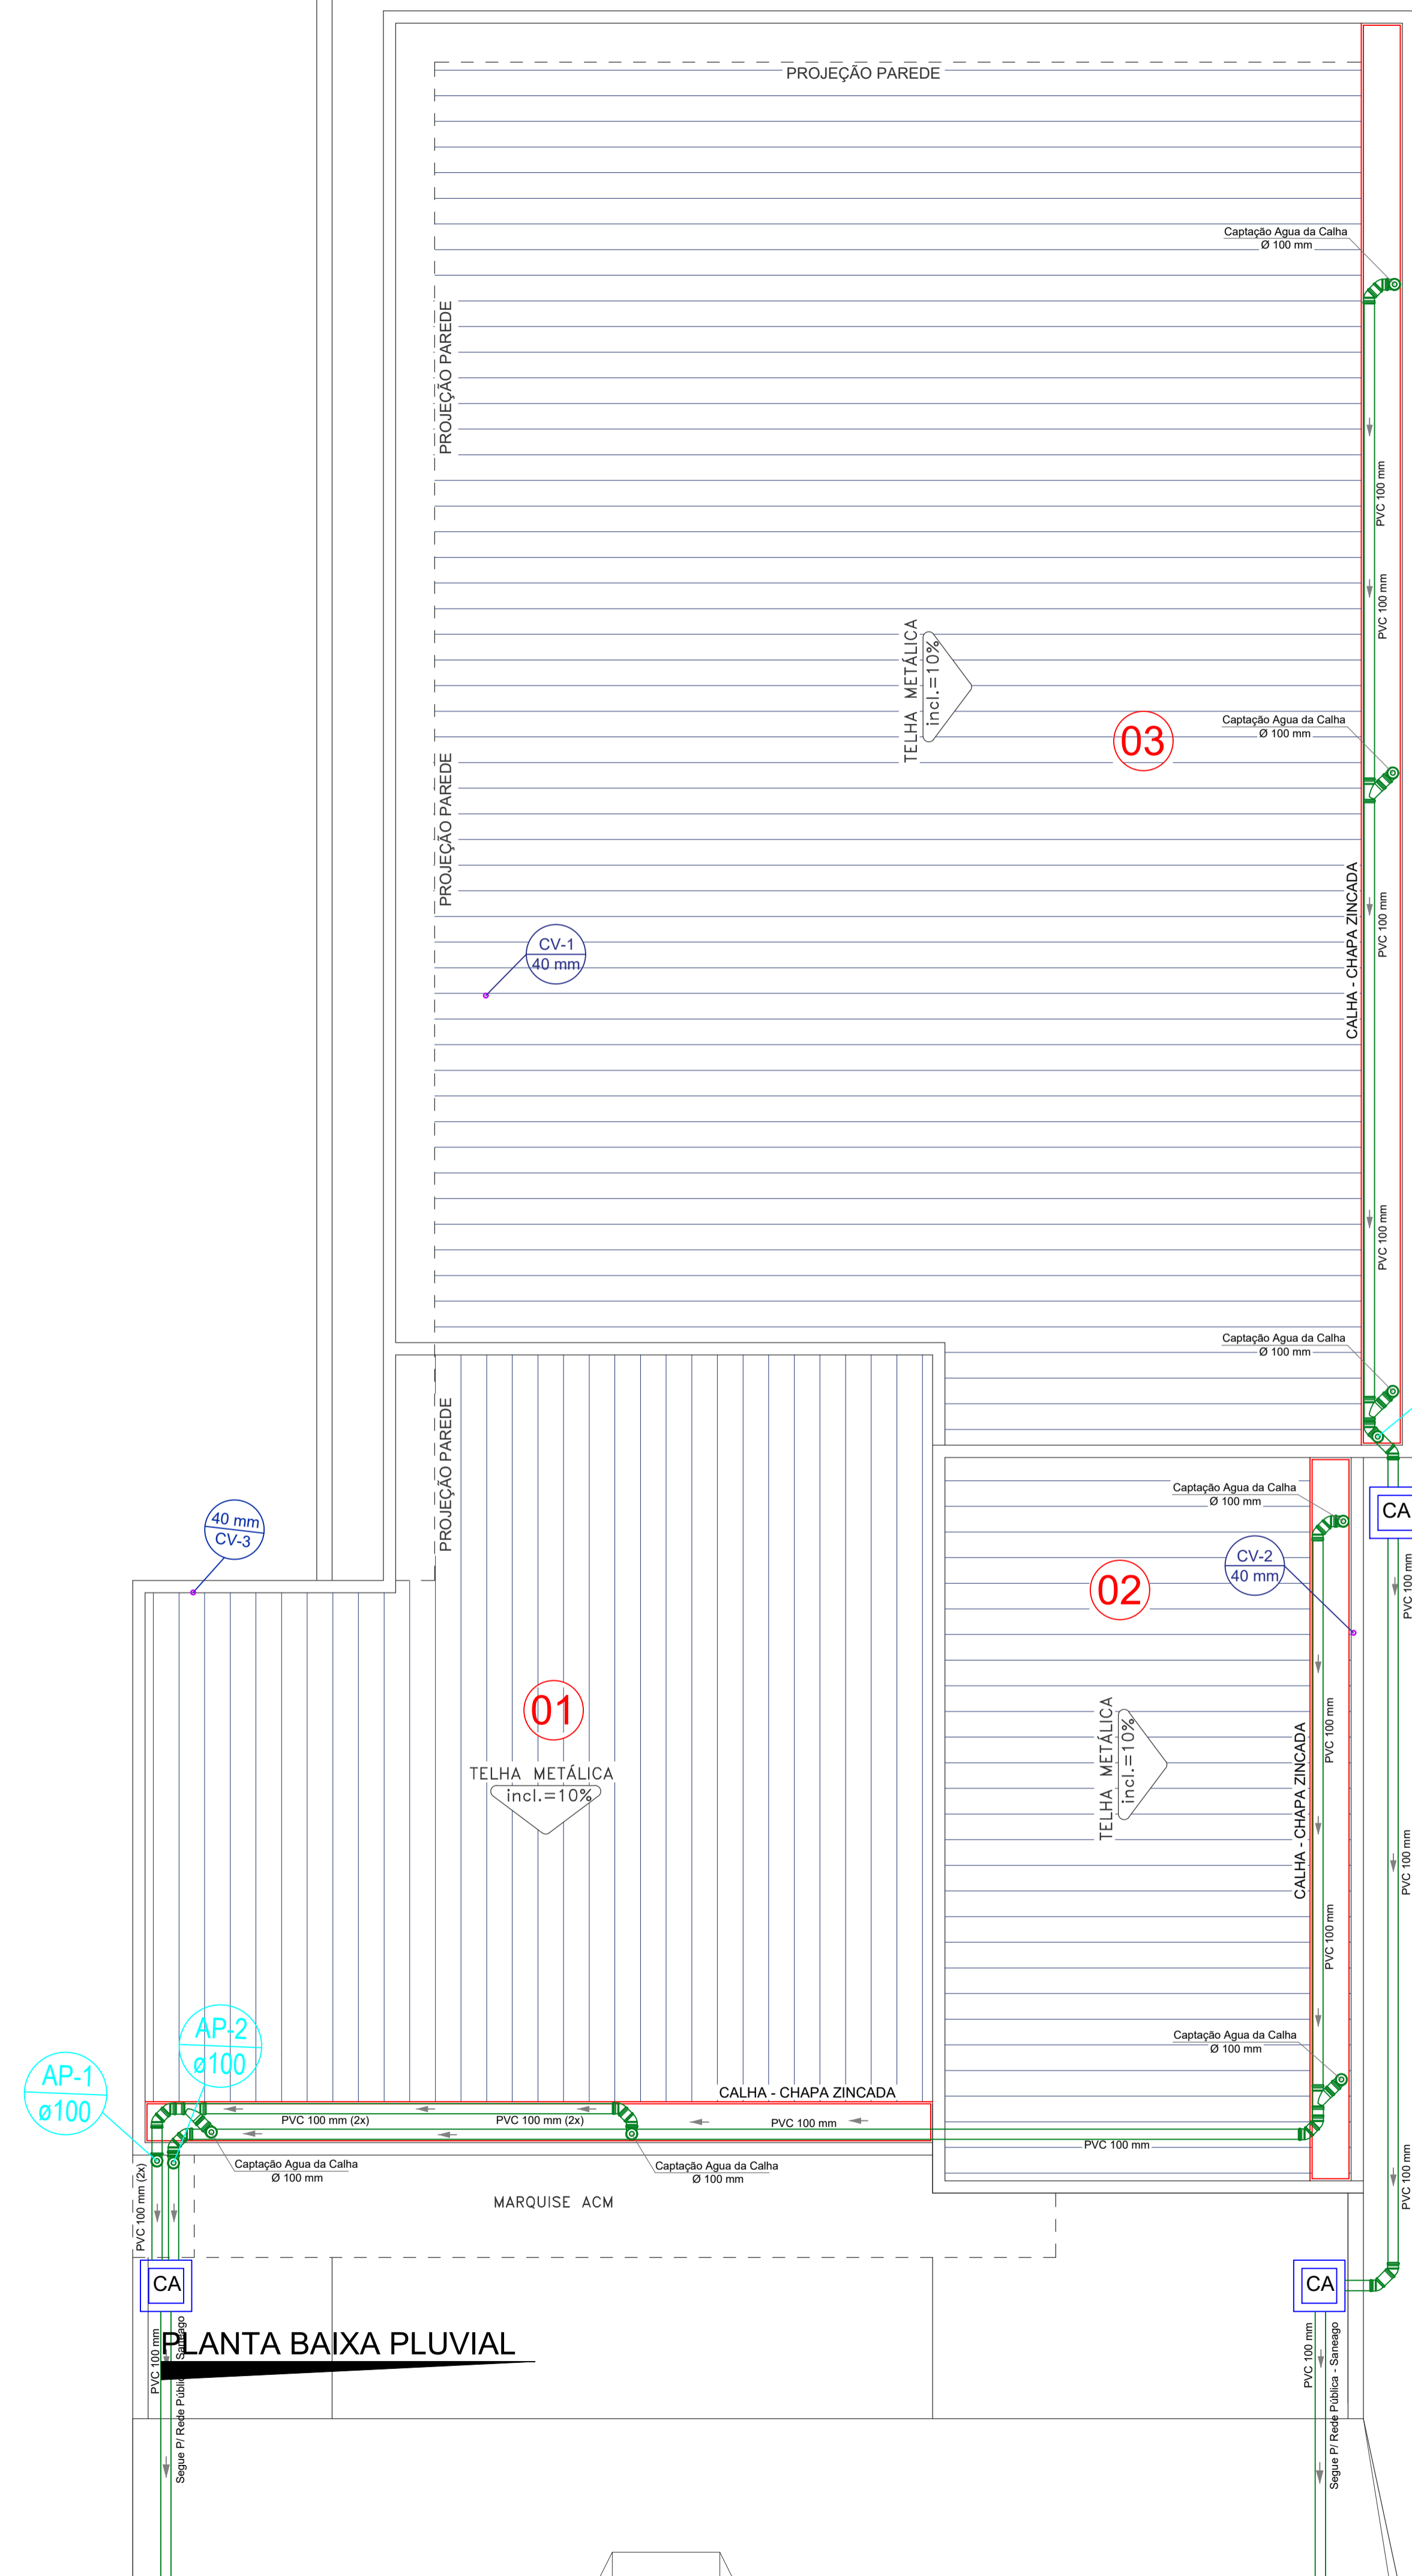

Pluvial		
<b>PVC Esgoto</b>		
<b>Joelho 45</b>	100 mm	08 pç
<b>Joelho 90</b>	100 mm	06 pç
<b>Junção simples</b>	100 mm x 100 mm	03 pç
<b>luva Simples</b>	100 mm	05 pç
<b>Tube rígido c/ ponta lisa</b>	100 mm - 4"	54,74 m
<b>Caixas</b>		
<b>Caixa de Passagem Pluvial</b>	80cm x 80cm x 60cm	03 pç

**APROVAÇÃO DE PROJETO:**  
**GOVERNO DE VILA PROPÍCIO**  
SECRETARIA DE GESTÃO E PLANEJAMENTO

**PROJETO PLUVIAL**  
**CONSTRUÇÃO CRÁS**

ENDEREÇO DA OBRA: \_\_\_\_\_

PROPRIETÁRIO: \_\_\_\_\_  
Governo de Vila Propício - Goiás  
CNPJ: 01.612.817/0001-83

AUTOR DO PROJETO: \_\_\_\_\_  
Duarte Oliveira Serviços de Engenharia Ltda  
CNPJ: 61.401.586/0001-90  
Engº Civil: Raiane Duarte de Oliveira  
CREA: 1020958812/D-GO

CONTEÚDO: Projeto Pluvial:  
Planta baixa de captação pluvial, Detalhe de execução, Legendas e Lista de materiais.

ÁREA DO TOTAL: 191,06 m <sup>2</sup>	DESENHO TÉCNICO : Valdir Mariano DATA: 27/05/2026	ESCALA: INDICADA FORMATO: A1 (60x90mm)	FOLHA: <b>01/01</b>
---	--	--	------------------------

IMPORTANTE: QUAISQUER ALTERAÇÕES DE PROJETO DEVERÃO SER COMUNICADAS IMEDIATAMENTE AO ENGENHEIRO.