



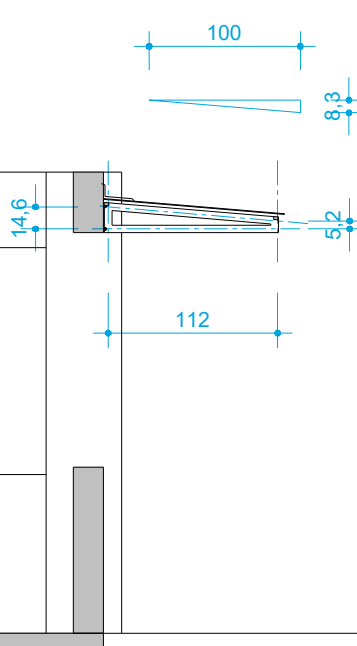

05 CORTE JJ
ESCALA 1/50

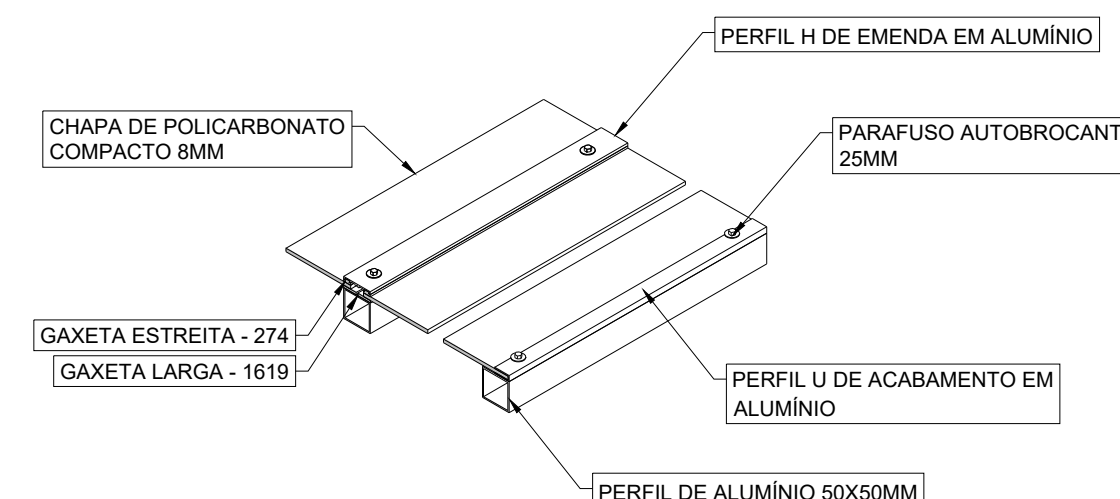

06 DET. FIXAÇÃO POLICARBONATO
ESCALA 1/10



PRANCHA:	08
FST	